




SITUAČNÍ VÝKRES ŠIRŠÍCH VZTAHŮ 1:5000

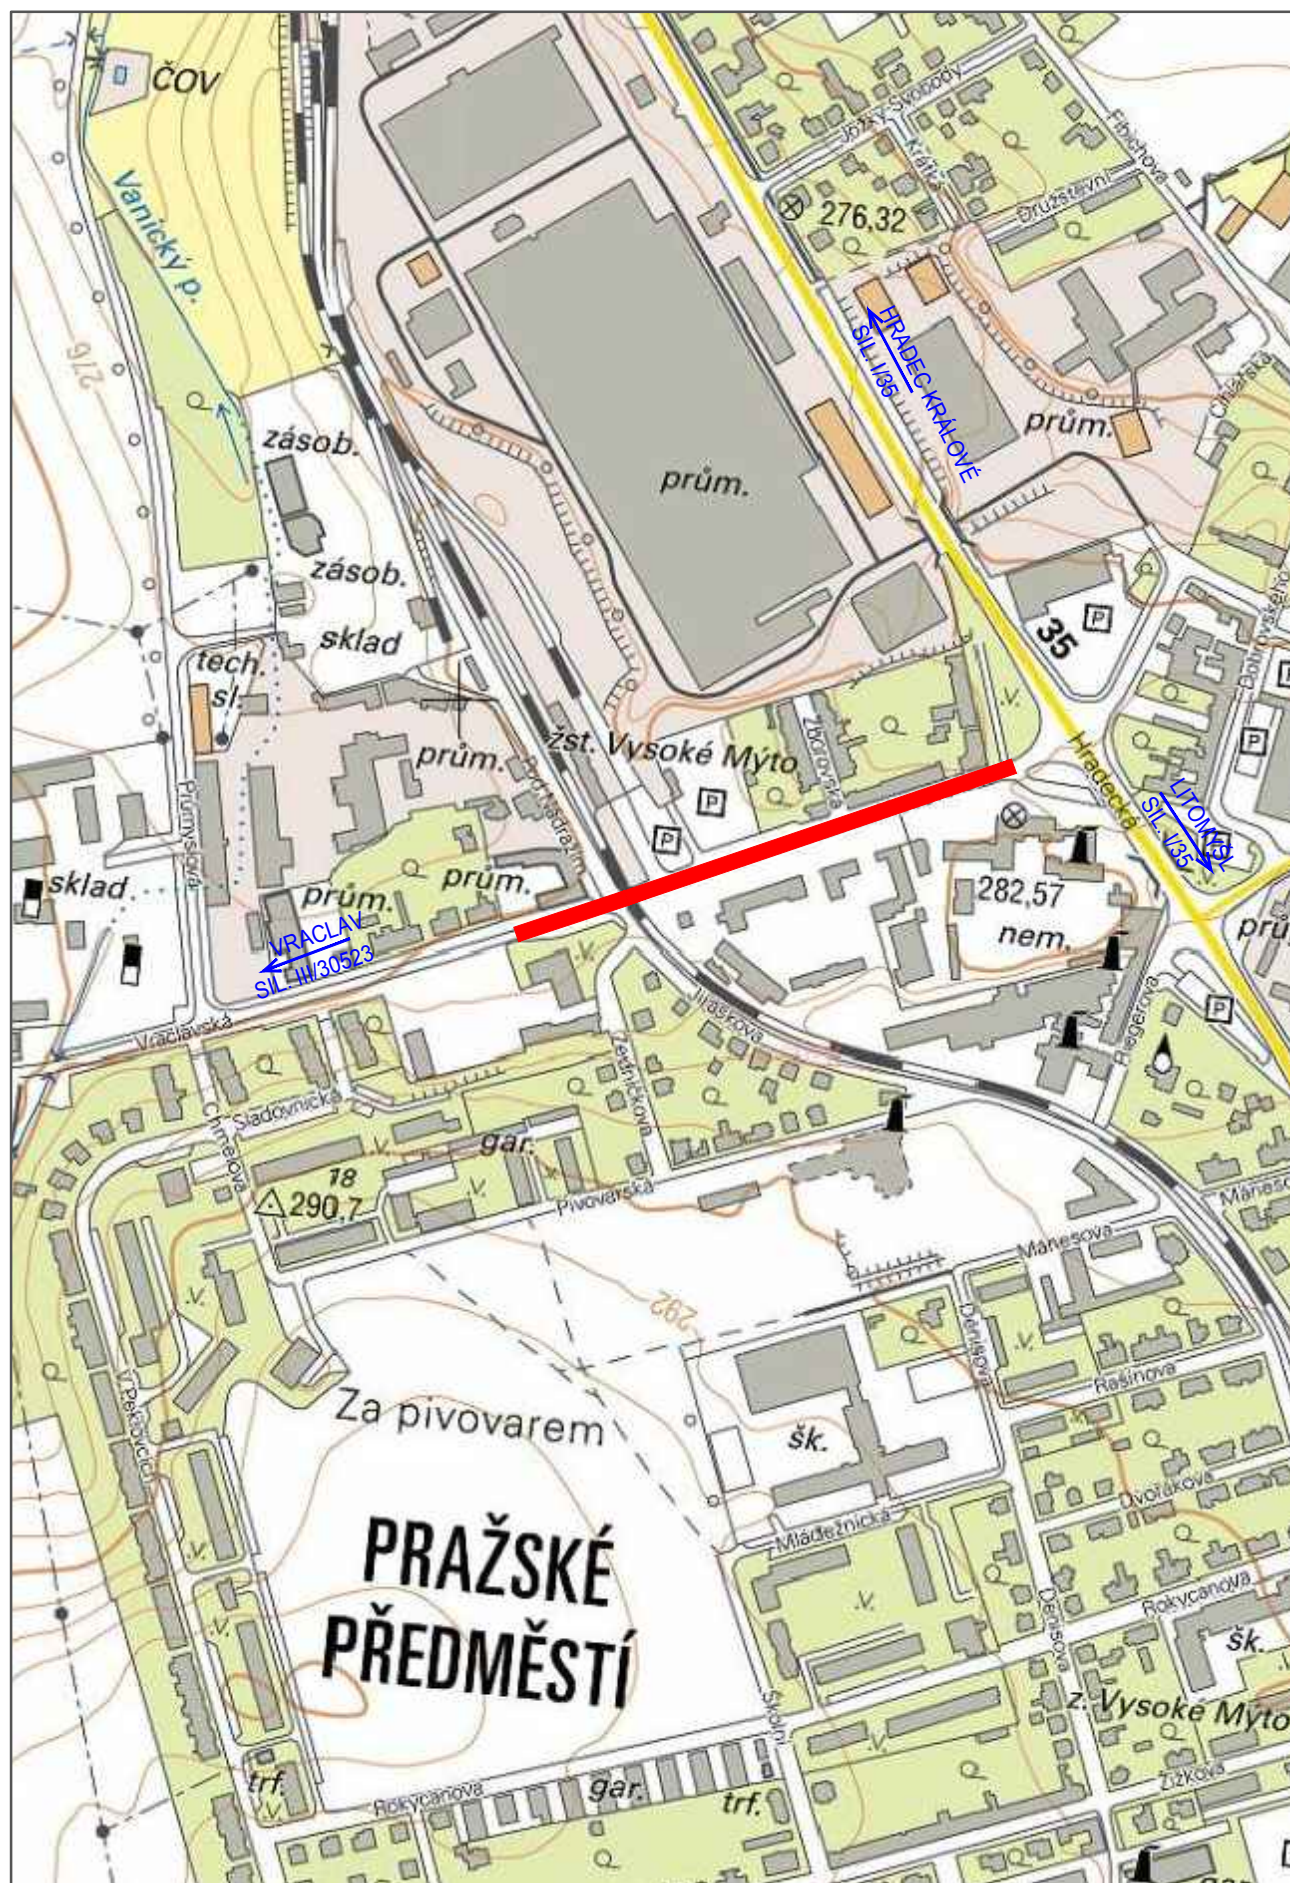

SITUAČNÍ VÝKRES ŠIRŠÍCH VZTAHŮ 1:25000

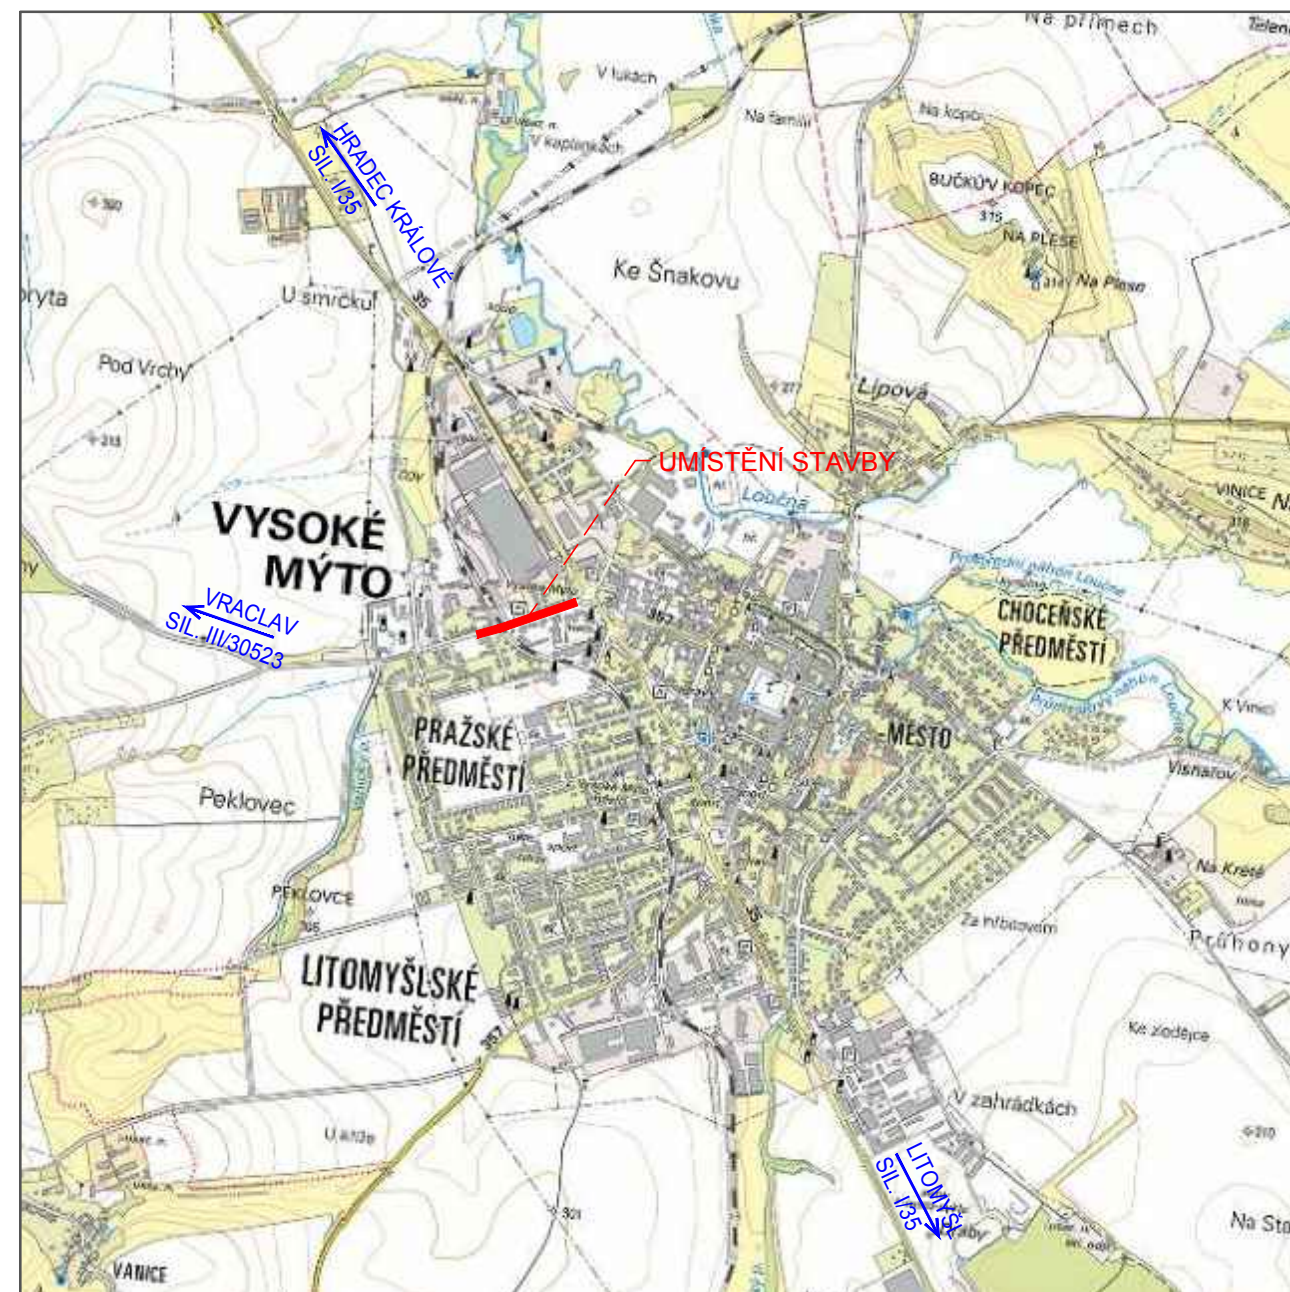

Kreslil:	ING. Š. ŠAFRÁNKOVÁ		 OPTIMA spol. s r.o. PROJEKTOVÁ, INŽENÝRSKÁ A STAVEBNÍ ČINNOST Žižkova 738, 566 01 Vysoké Mýto tel.: 465 420 911 e-mail: info@optima-vm.cz
Zpracoval:	ING. Š. ŠAFRÁNKOVÁ		
Zodp. projektant:	ING. Š. ŠAFRÁNKOVÁ		
Hlavní projektant:	ING. B. SHEJBAL		
Technická kontrola:	ING. Z. NEUDERT		
Kraj:	PARDUBICKÝ	Okres:	ÚSTÍ NAD ORLICÍ
		Obec:	VYSOKÉ MÝTO
Investor: SUS PARDUBICKÉHO KRAJE, MĚSTO VYSOKÉ MÝTO			
Akce:		Stupeň:	
ULICE VRACLAVSKÁ - STAVEBNÍ ÚPRAVY, VYSOKÉ MÝTO		PDPS	
Objekt:		Zak. č.:	4364 - 18 - 4
Obsah:		Arch. č.:	3692
SITUAČNÍ VÝKRES ŠIRŠÍCH VZTAHŮ		Datum:	05/2021
		Formát:	2 A4
		Měřítko:	1:5000
		Kóty:	1:25000
		Číslo příl. výkresu:	C.1