

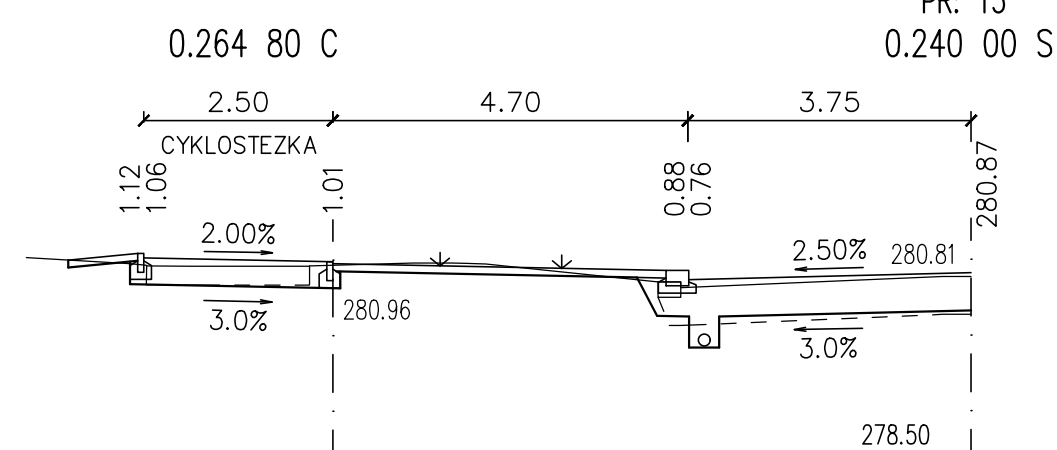
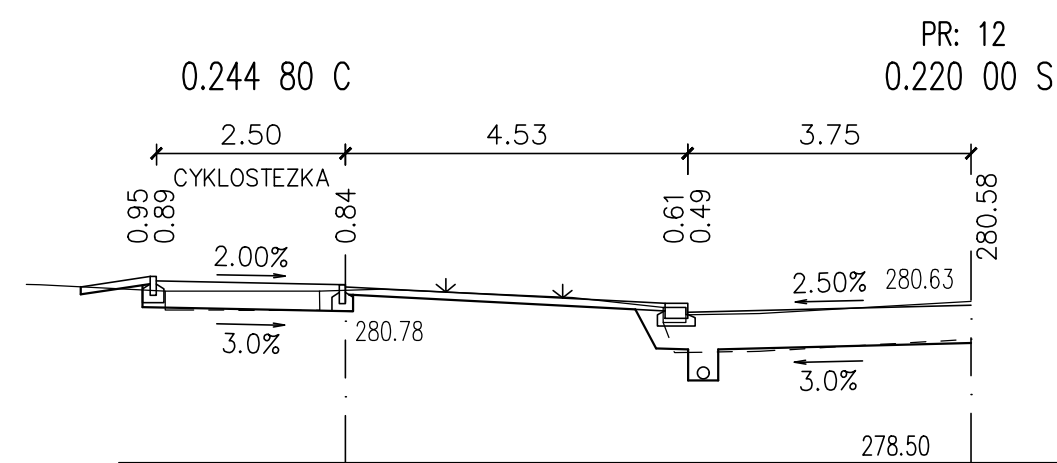
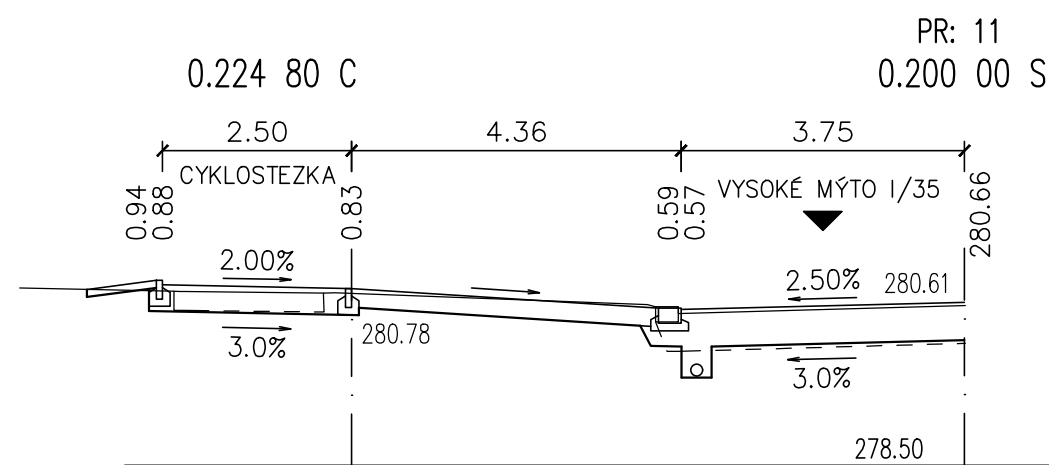
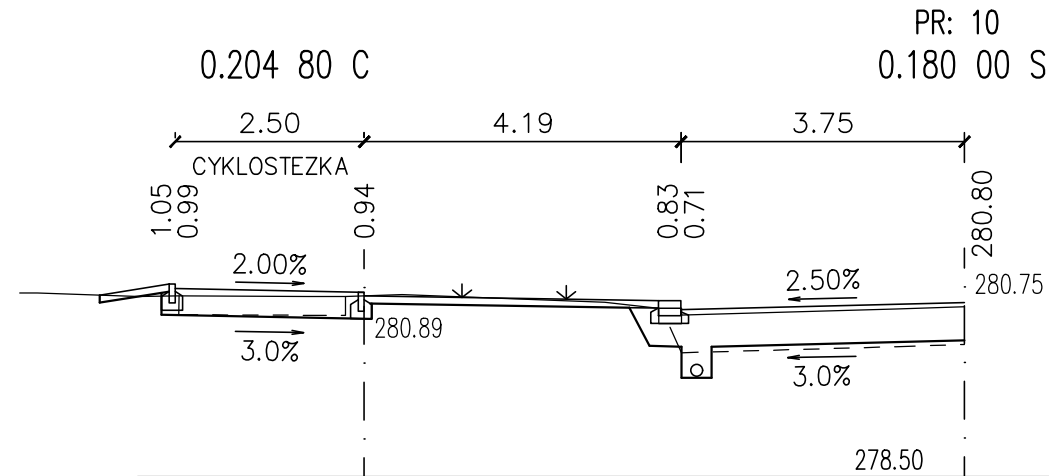
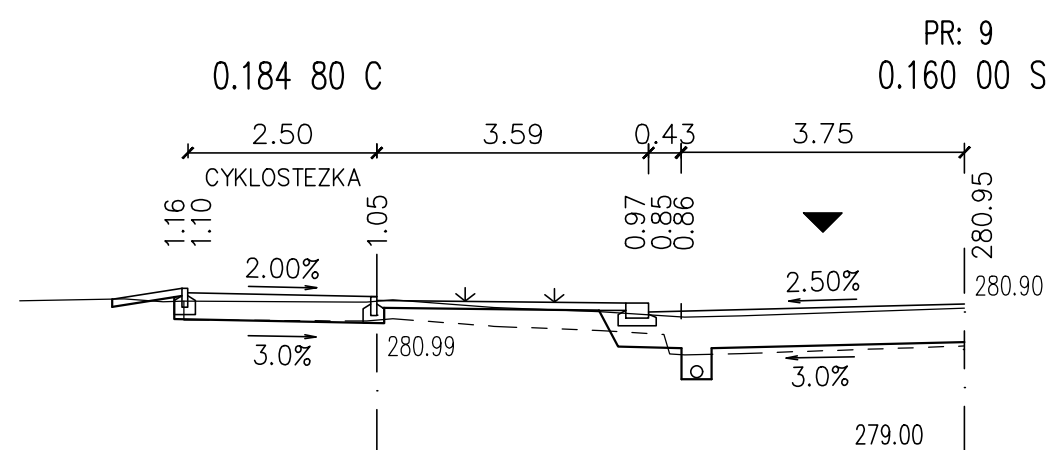
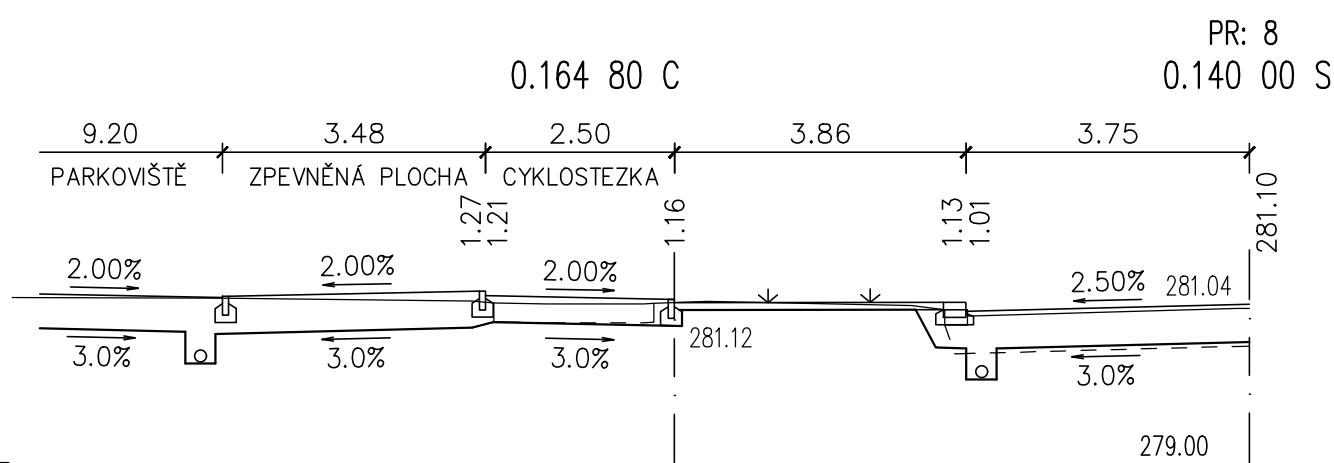
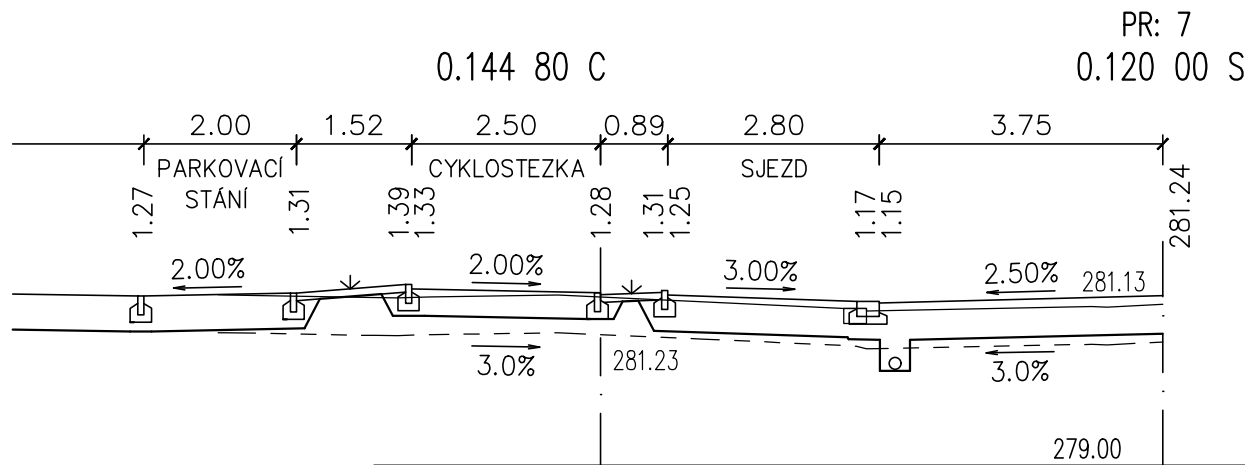
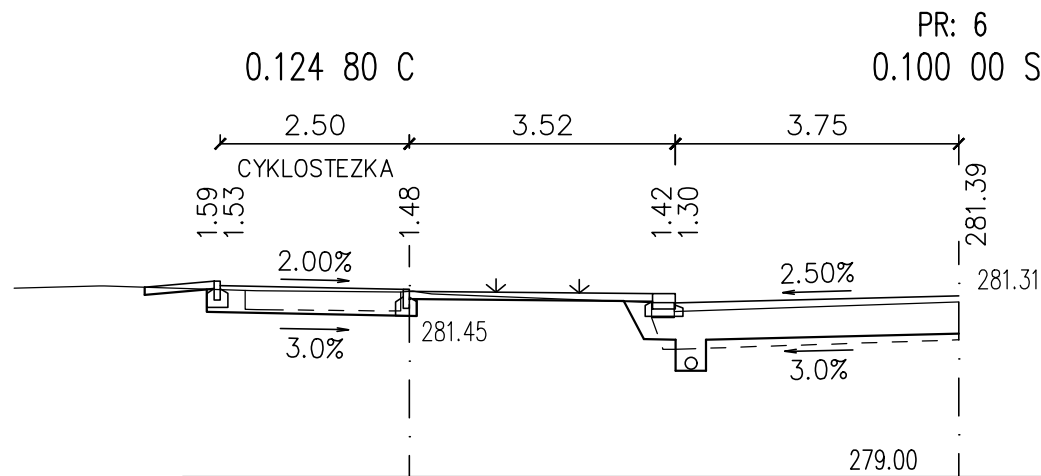
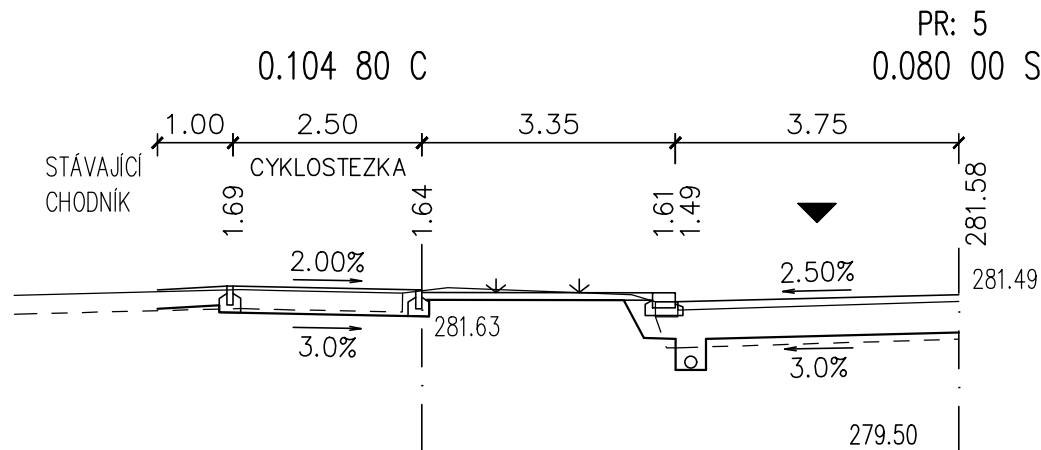
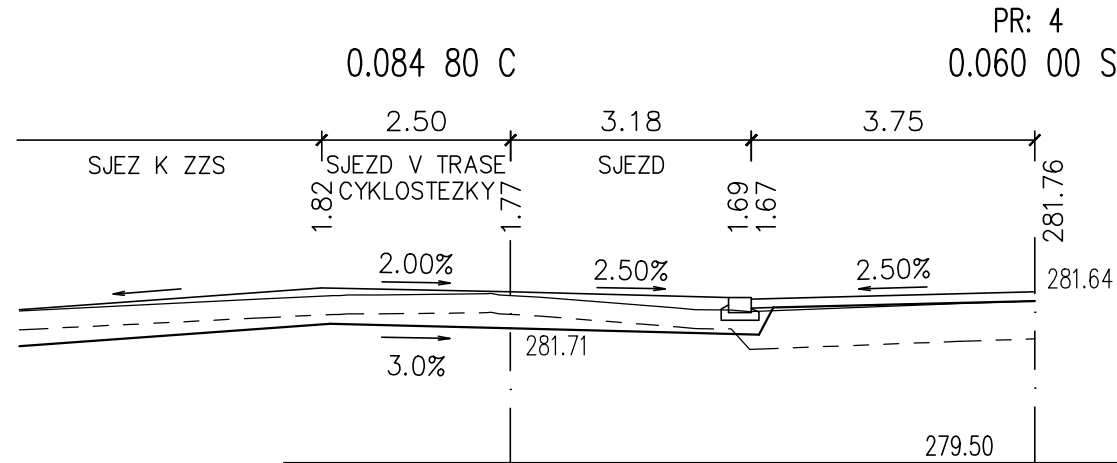
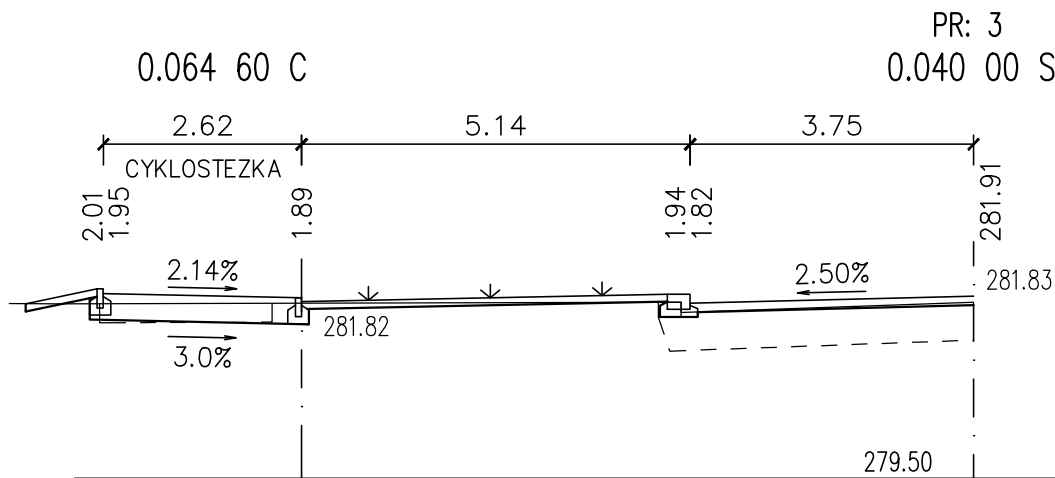
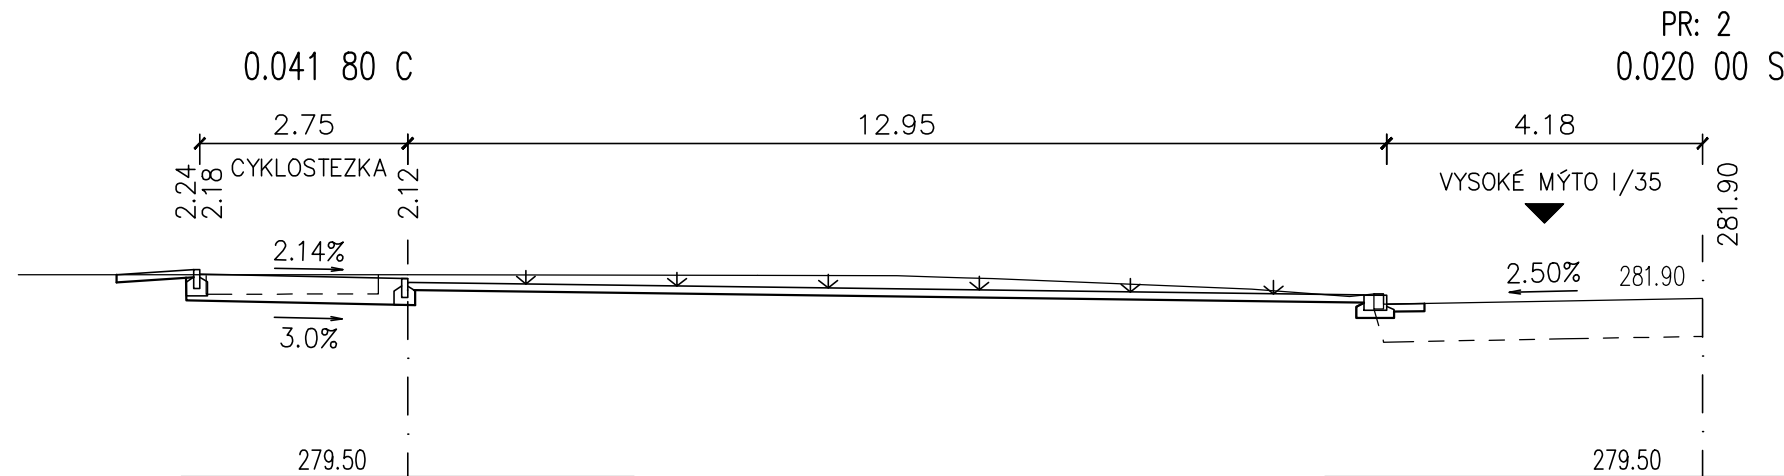
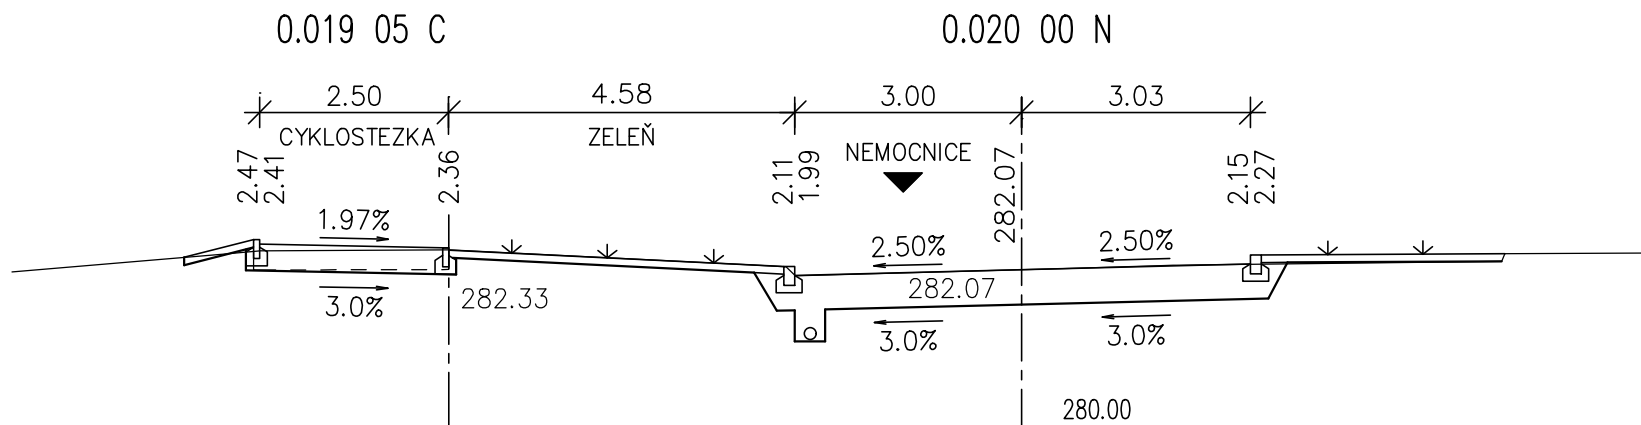


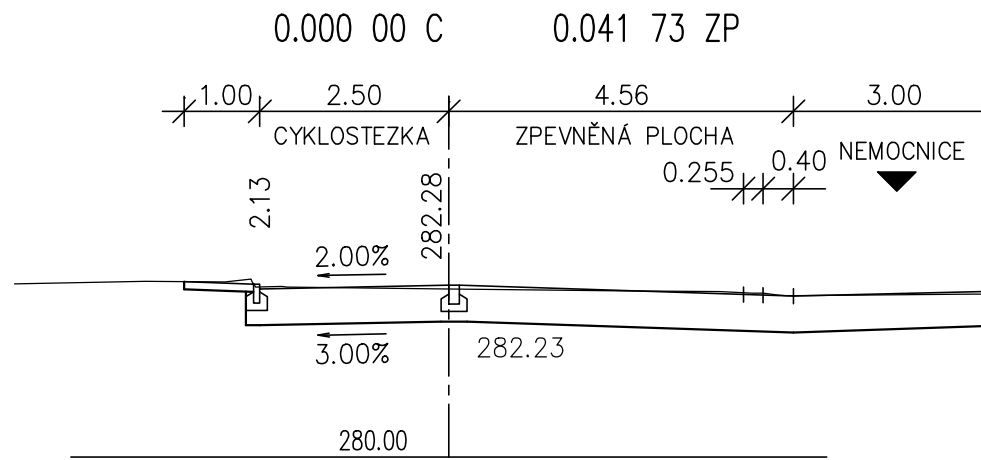

PŘÍČNÉ ŘEZY M 1:100

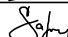

SO 104

Kreslil:	ING. Š. ŠAFRÁNKOVÁ		<div>OPTIMA spol. s r.o. PROJEKTOVÁ, INŽENÝRSKÁ A STAVEBNÍ ČINNOST Žitkova 738, 566 01 Vysoké Mýto tel.: 465 420 911 e-mail: info@optima-vm.cz</div>	
Zpracoval:	ING. Š. ŠAFRÁNKOVÁ			
Zodp. projektant:	ING. Š. ŠAFRÁNKOVÁ			
Hlavní projektant:	ING. B. SHEJBAL			
Technická kontrola:	ING. Z. NEUDERT			
Kraj: PARDUBICKÝ	Okres: ÚSTÍ NAD ORLICÍ	Obec: VYSOKÉ MÝTO		
Investor: MĚSTO VYSOKÉ MÝTO			Stupeň:	PDPS
Akce: ULICE VRAČLAVSKÁ - STAVEBNÍ ÚPRAVY, VYSOKÉ MÝTO			Zak. č.:	4364 - 18 - 4
			Arch. č.:	3692
			Datum:	05/2021
			Formát:	4 A4
			Objekt: SO 104 CYKLISTICKÁ STEZKA	Měřítok:
Obsah:	1 : 100	D.5.5		
PŘÍČNÉ ŘEZY			Kóty:	