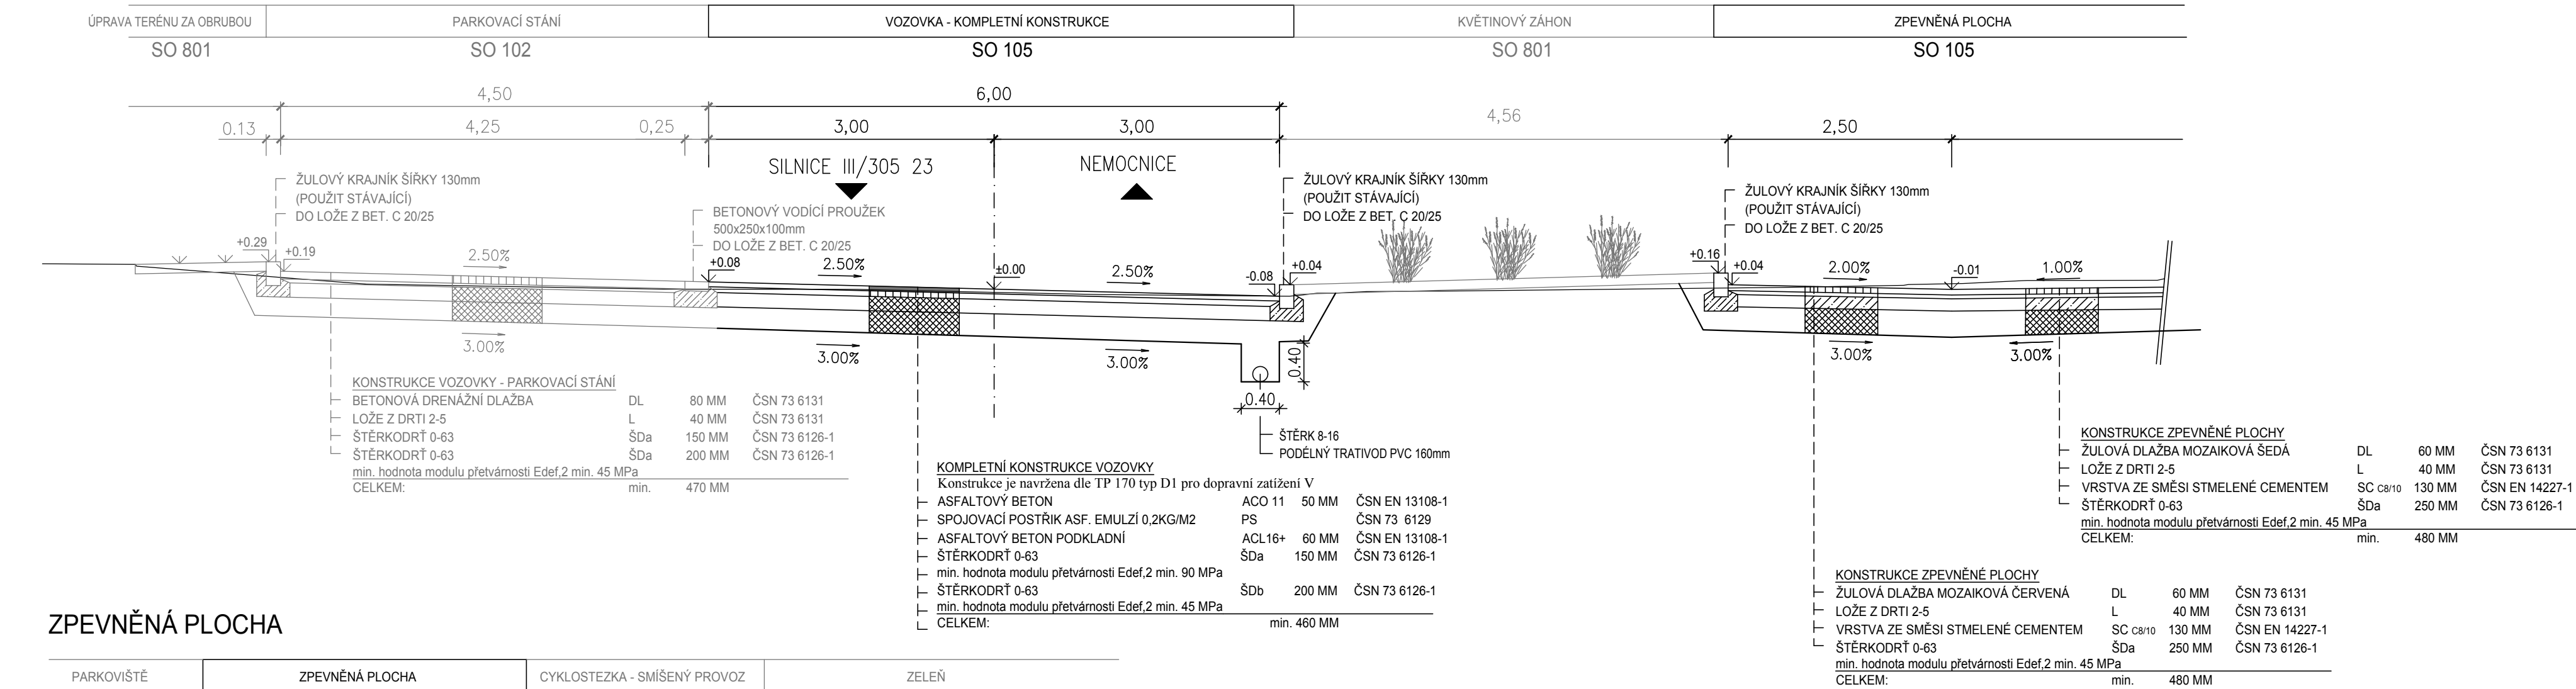
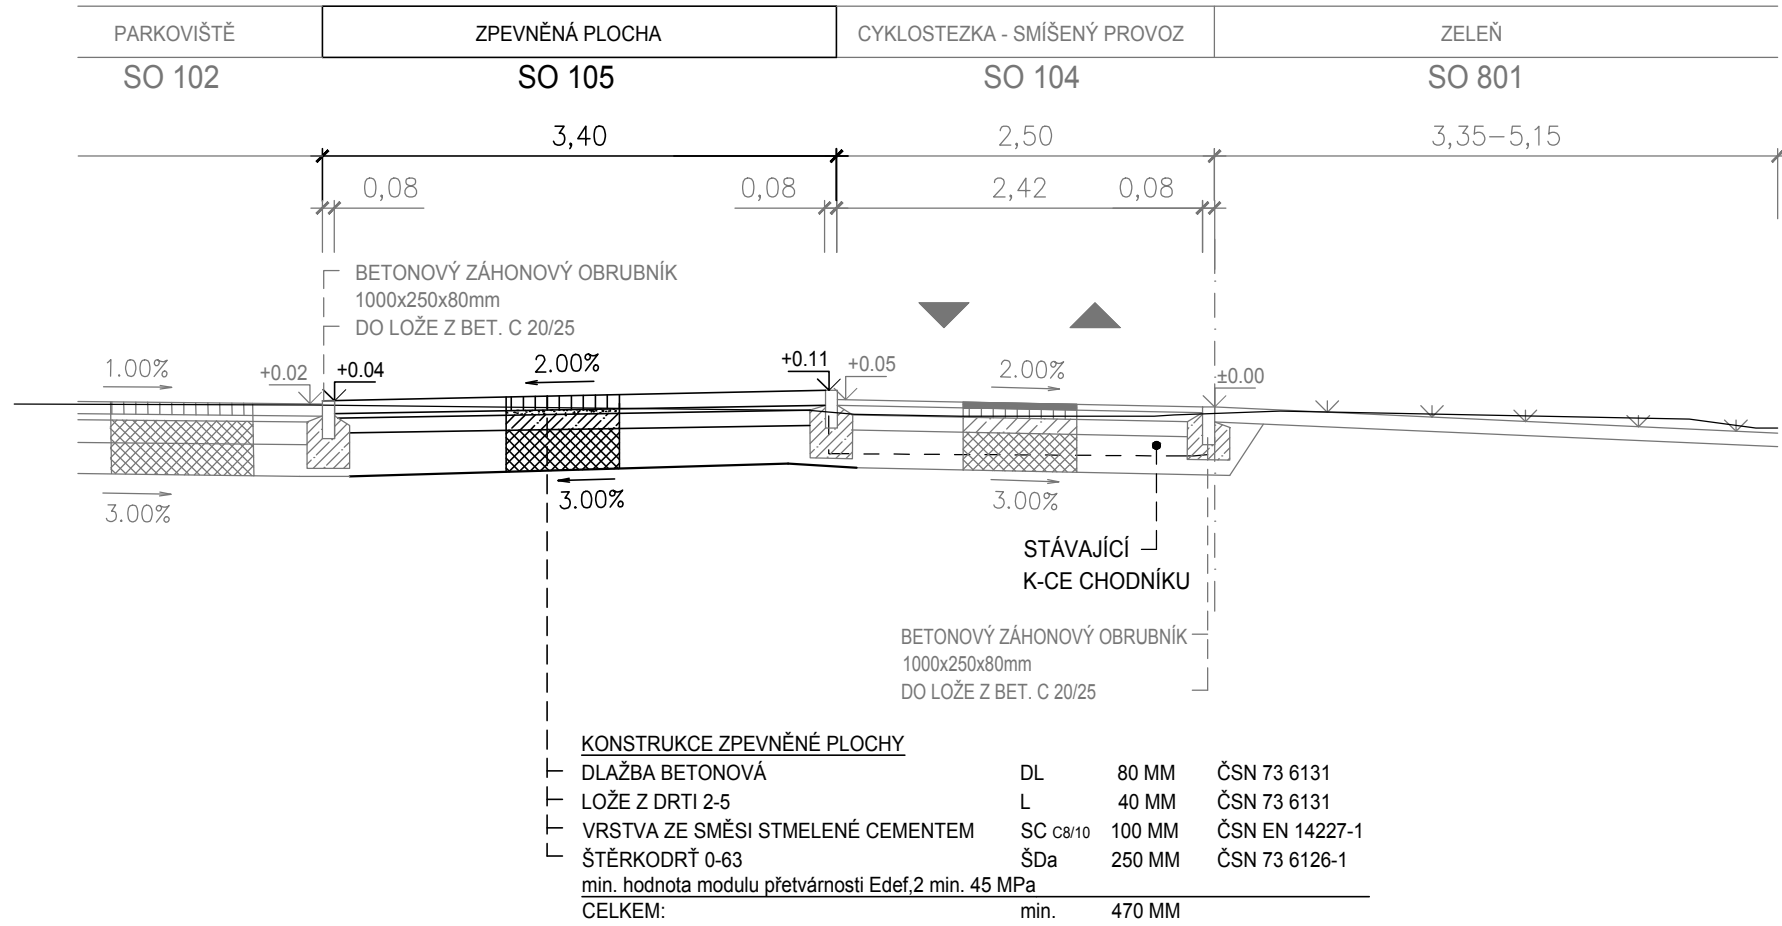


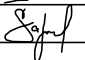
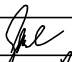
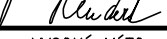
VZOROVÉ PŘÍČNÉ ŘEZY
1:50
MÍSTNÍ KOMUNIKACE K NEMOCNICI



ZPEVNĚNÁ PLOCHA



SO 105

| | | | | |
|--|------------------------|---|---|----------------------|
| Kreslil: | ING. Š. ŠAFRÁNKOVÁ | | <div><div>OPTIMA</div><div>spol. s r.o.</div><div>PROJEKTOVÁ, INŽENÝRSKÁ A STAVEBNÍ ČINNOST</div><div>Žižkova 738, 566 01 Vysoké Mýto</div><div>tel.: 465 420 911</div><div>e-mail: info@optima-vm.cz</div></div> | |
| Zpracoval: | ING. Š. ŠAFRÁNKOVÁ |  | | |
| Zodp. projektant: | ING. Š. ŠAFRÁNKOVÁ | | | |
| Hlavní projektant: | ING. B. SHEJBAL |  | | |
| Technická kontrola: | ING. Z. NEUDERT |  | | |
| Kraj: PARDUBICKÝ | Okres: ÚSTÍ NAD ORLICÍ | Obec: VYSOKÉ MÝTO | | |
| Investor: MĚSTO VYSOKÉ MÝTO | | | Stupeň: | PDPS |
| ULICE VRACLAVSKÁ - STAVEBNÍ ÚPRAVY, VYSOKÉ MÝTO | | | Zak. č.: | 4364 – 18 – 4 |
| | | | Arch. č.: | 3692 |
| | | | Datum: | 05/2021 |
| | | | Formát: | 3 A4 |
| Objekt: SO 105 OSTATNÍ ZPEVNĚNÉ PLOCHY | | | Měřítko: | Číslo příl. výkresu: |
| Obsah: VZOROVÉ PŘÍČNÉ ŘEZY | | | 1 : 50 | D.6.4 |
| | | | Kóty: | |