



CHARAKTERISTICKÝ PŘÍČNÝ ŘEZ
silnice III/31117 Horní Třešňovec

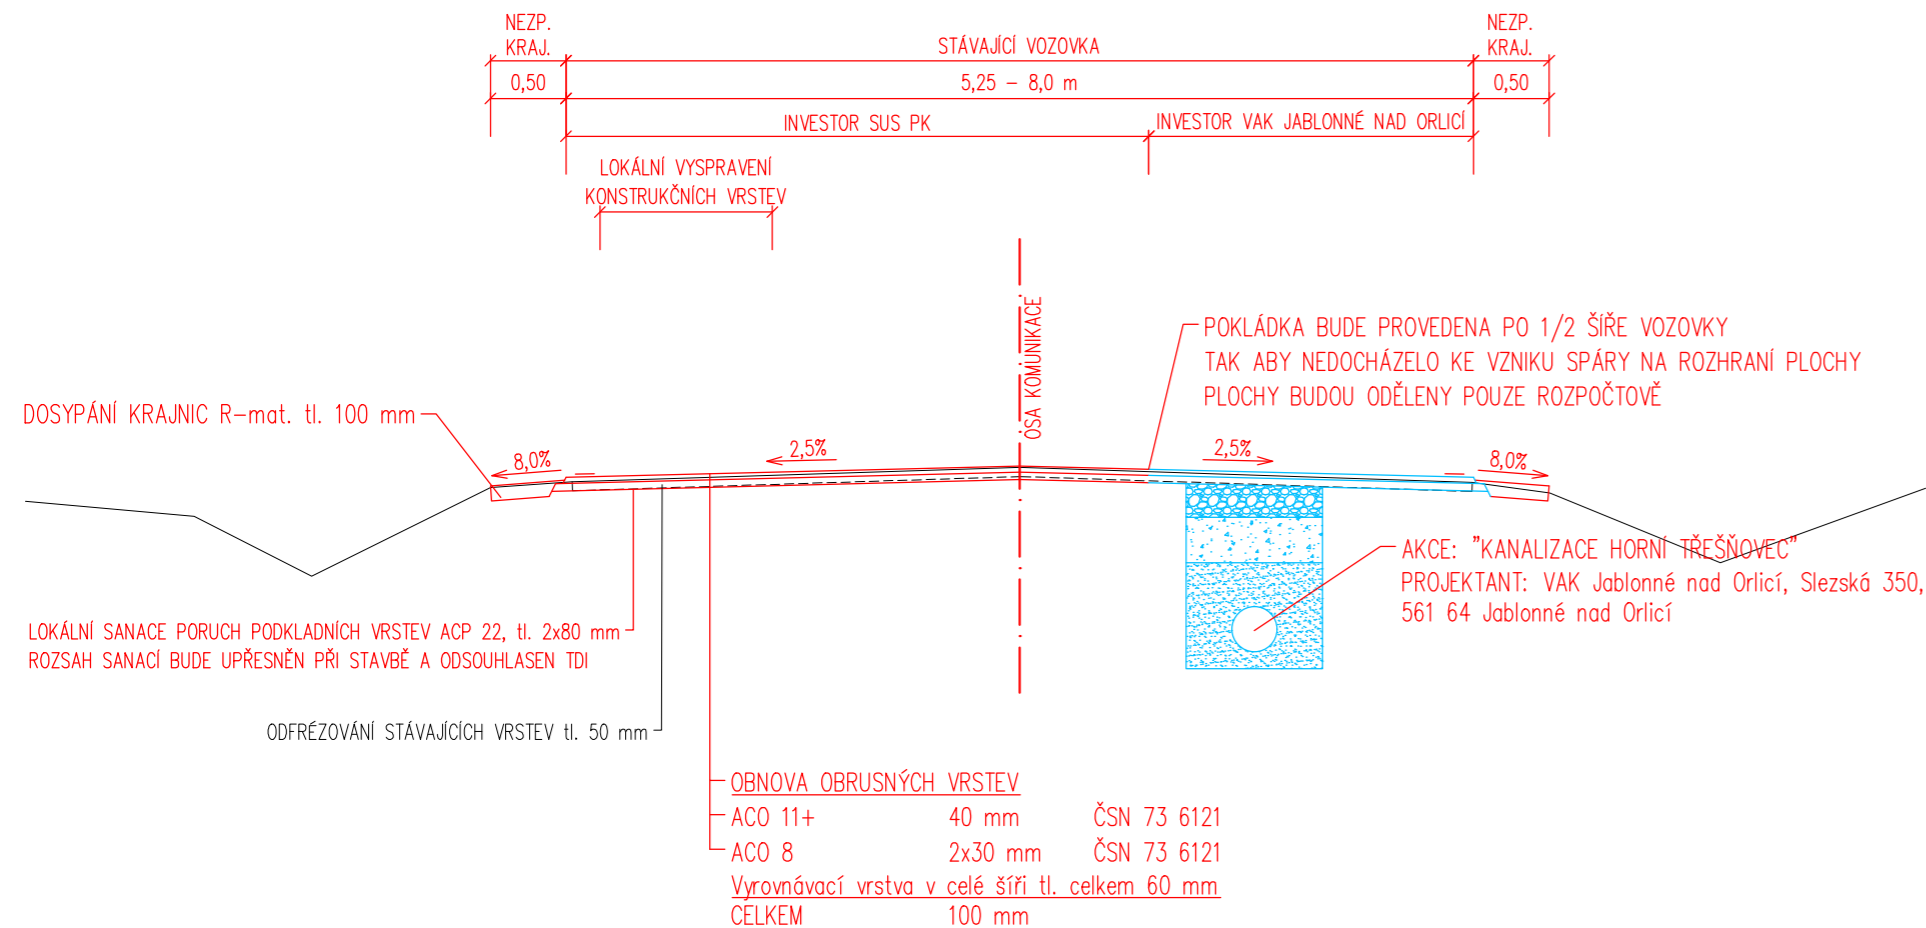

CHARAKTERISTICKÝ PŘÍČNÝ ŘEZ
III/31117 Horní Třešňovec

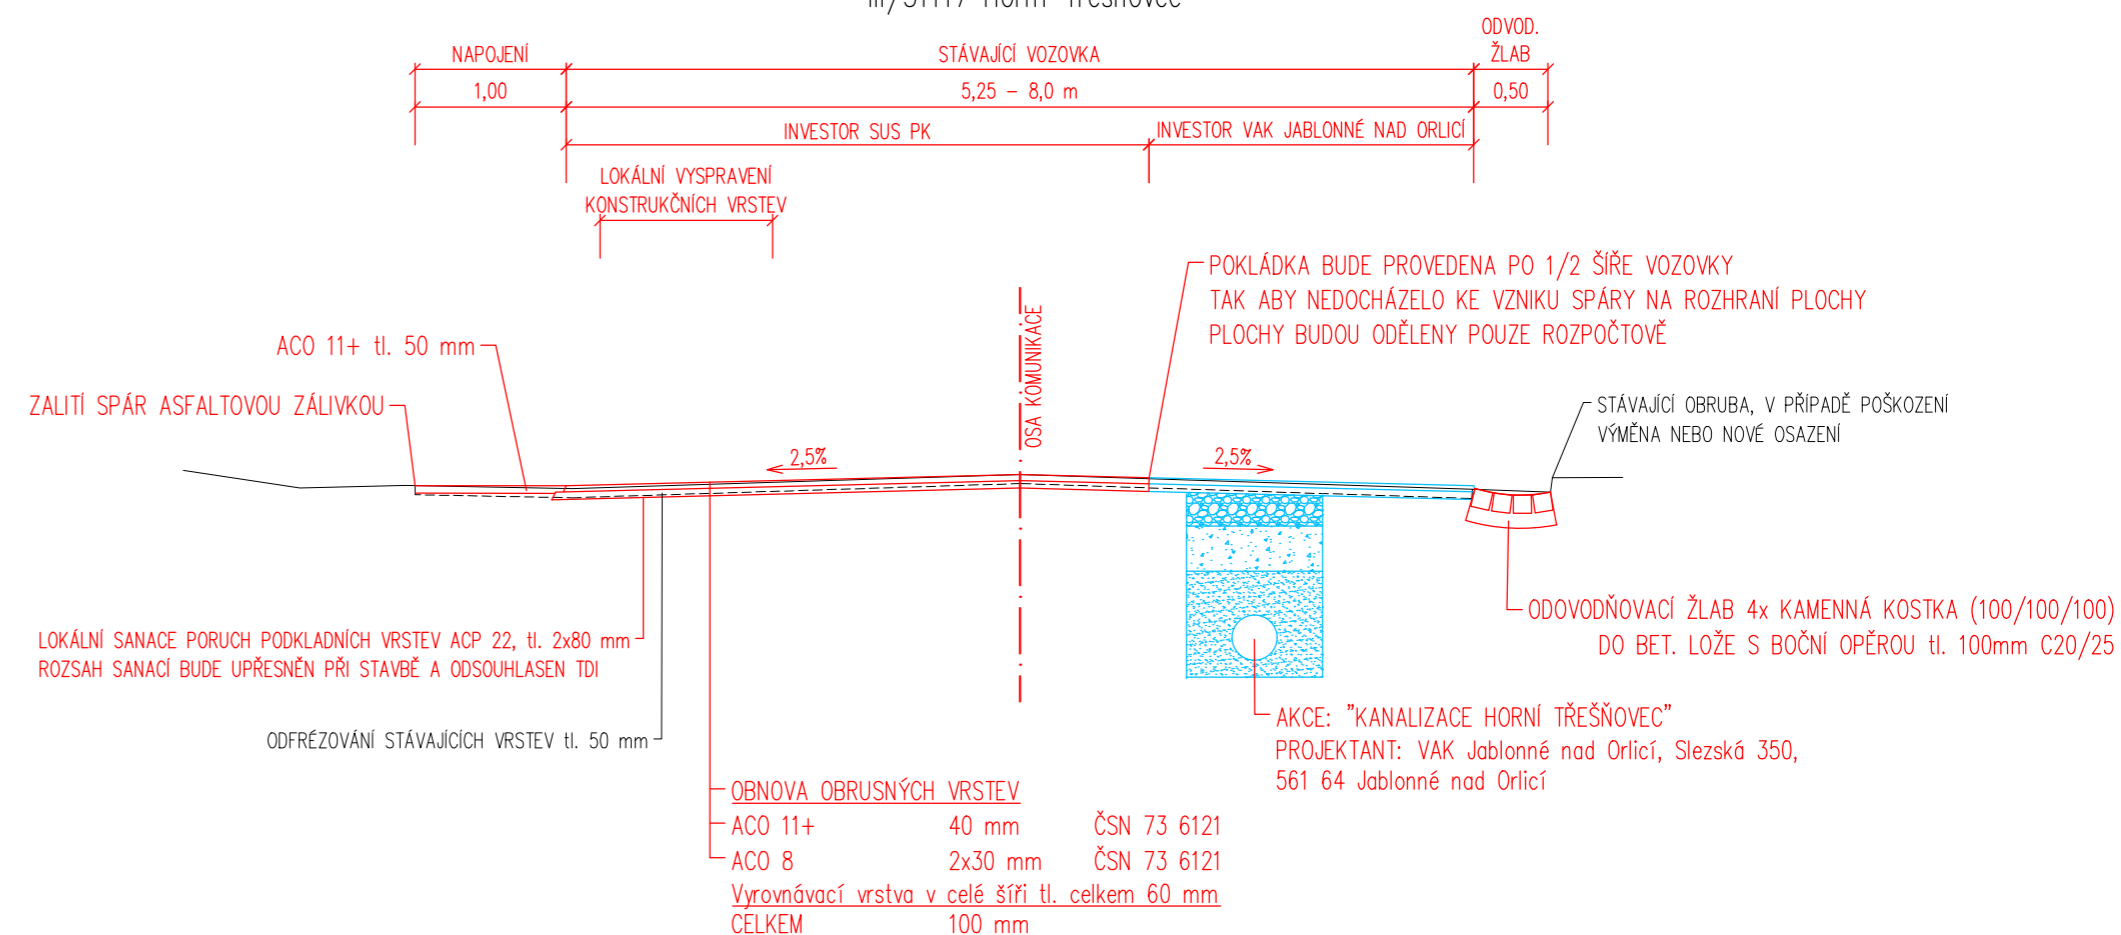

Generální projektant:



VAŠE VÍZE. NÁŠ PROJEKT.

PRODIN a.s.
K Vápence 2745
530 02 Pardubice

www.prodin.cz
DIČ: CZ25292161
IČO: 25292161

Zpracovatel dílčí části dokumentace:

Souřadnicový systém S-JTSK, Výškový systém Bpv

Vypracoval: Bc. Vít Abraham	Zodp. projektant: Ing. Michal Hornýš	Kontroloval: Ing. Michal Hornýš
Kraj: Pardubický	Obec/město: Ústí nad Orlicí	
Investor: SÚS Pardubického kraje, Doubravice 98, 533 53 Pardubice		
Akce: Oprava silnice III/31117 Horní Třešňovec		
Formát 3 x A4 Datum 05/2021 Účel PDPS Č. zakázky 3111_2021_042		
Změna		Č. kopie
Měřítko 1:50		Část dokumentace C
Obsah výkresu: VZOROVÉ PŘÍČNÉ ŘEZY		Č. výkresu 03