01. – POHLED NA PRAVOSTRANNÉ KŘÍDLO OPĚRA 01. (1 : 75)

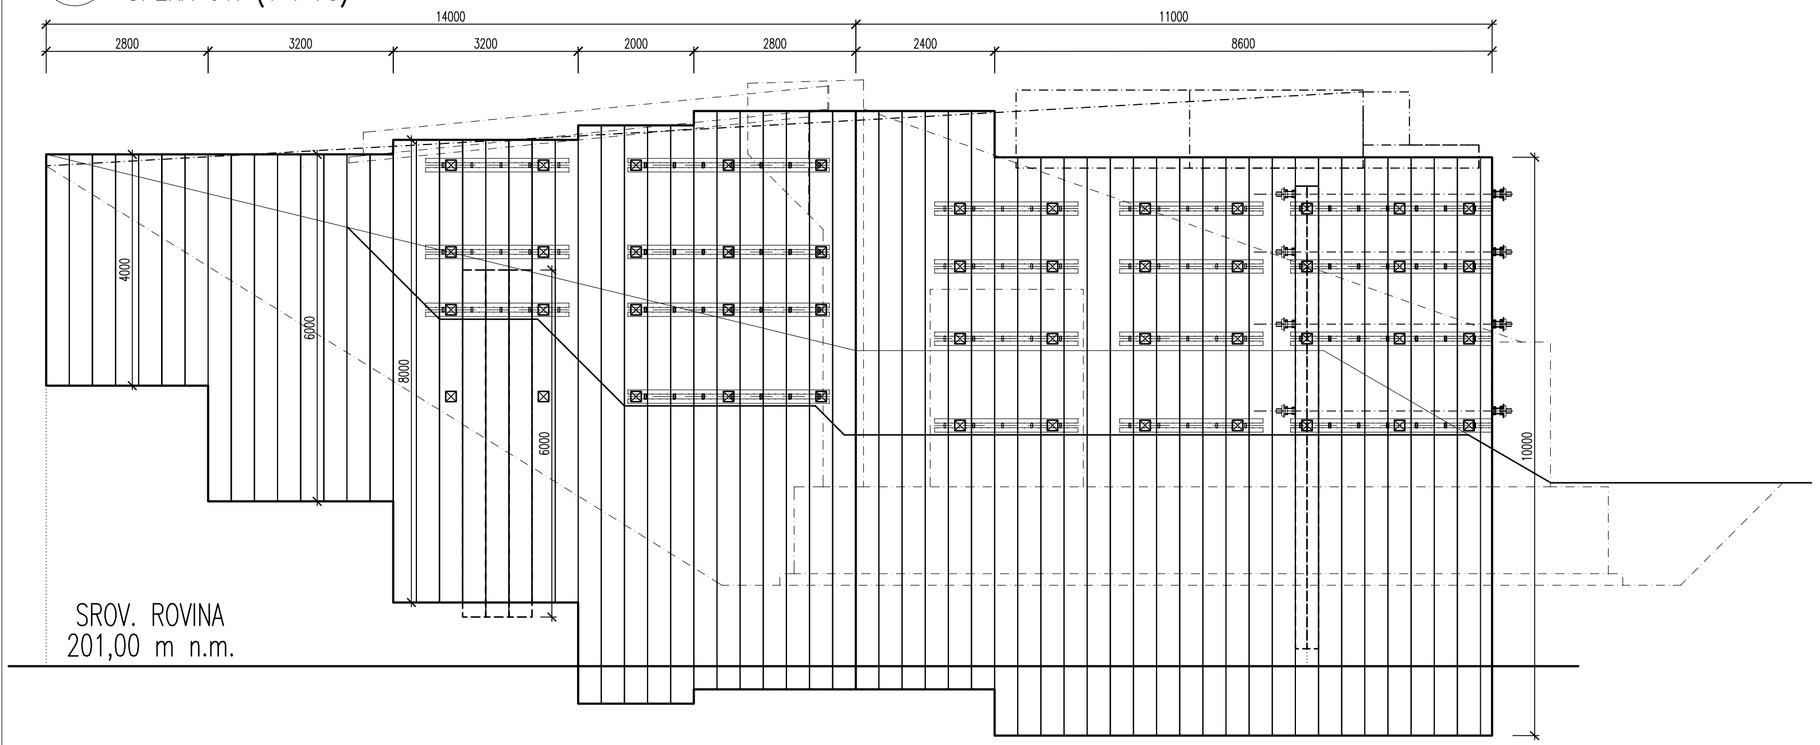

01. – POHLED NA OPĚRU OPĚRA 01 (1 : 75)

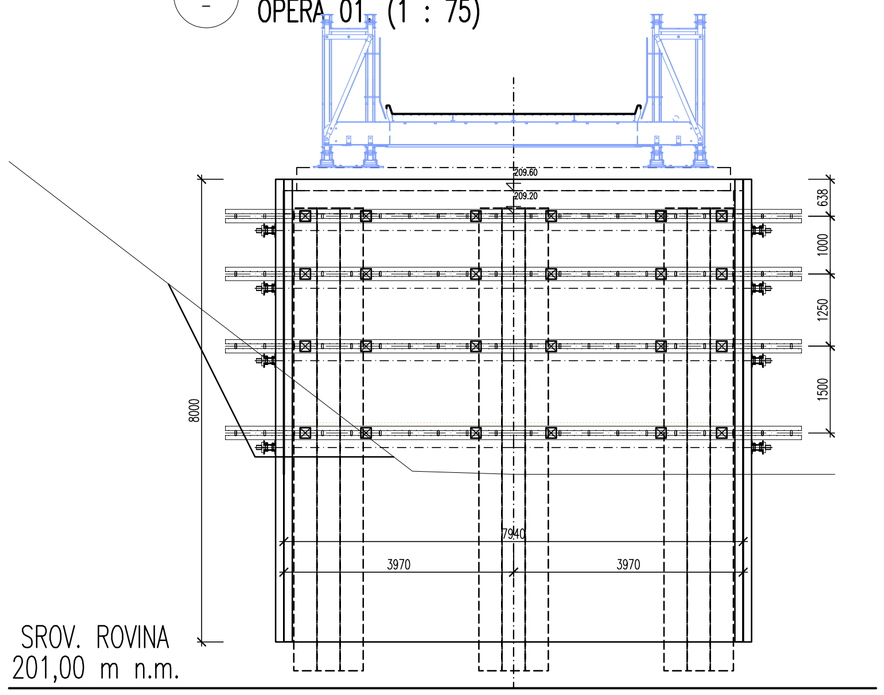

01. – POHLED NA LEVOSTRANNÉ KŘÍDLO OPĚRA 01. (1 : 75)

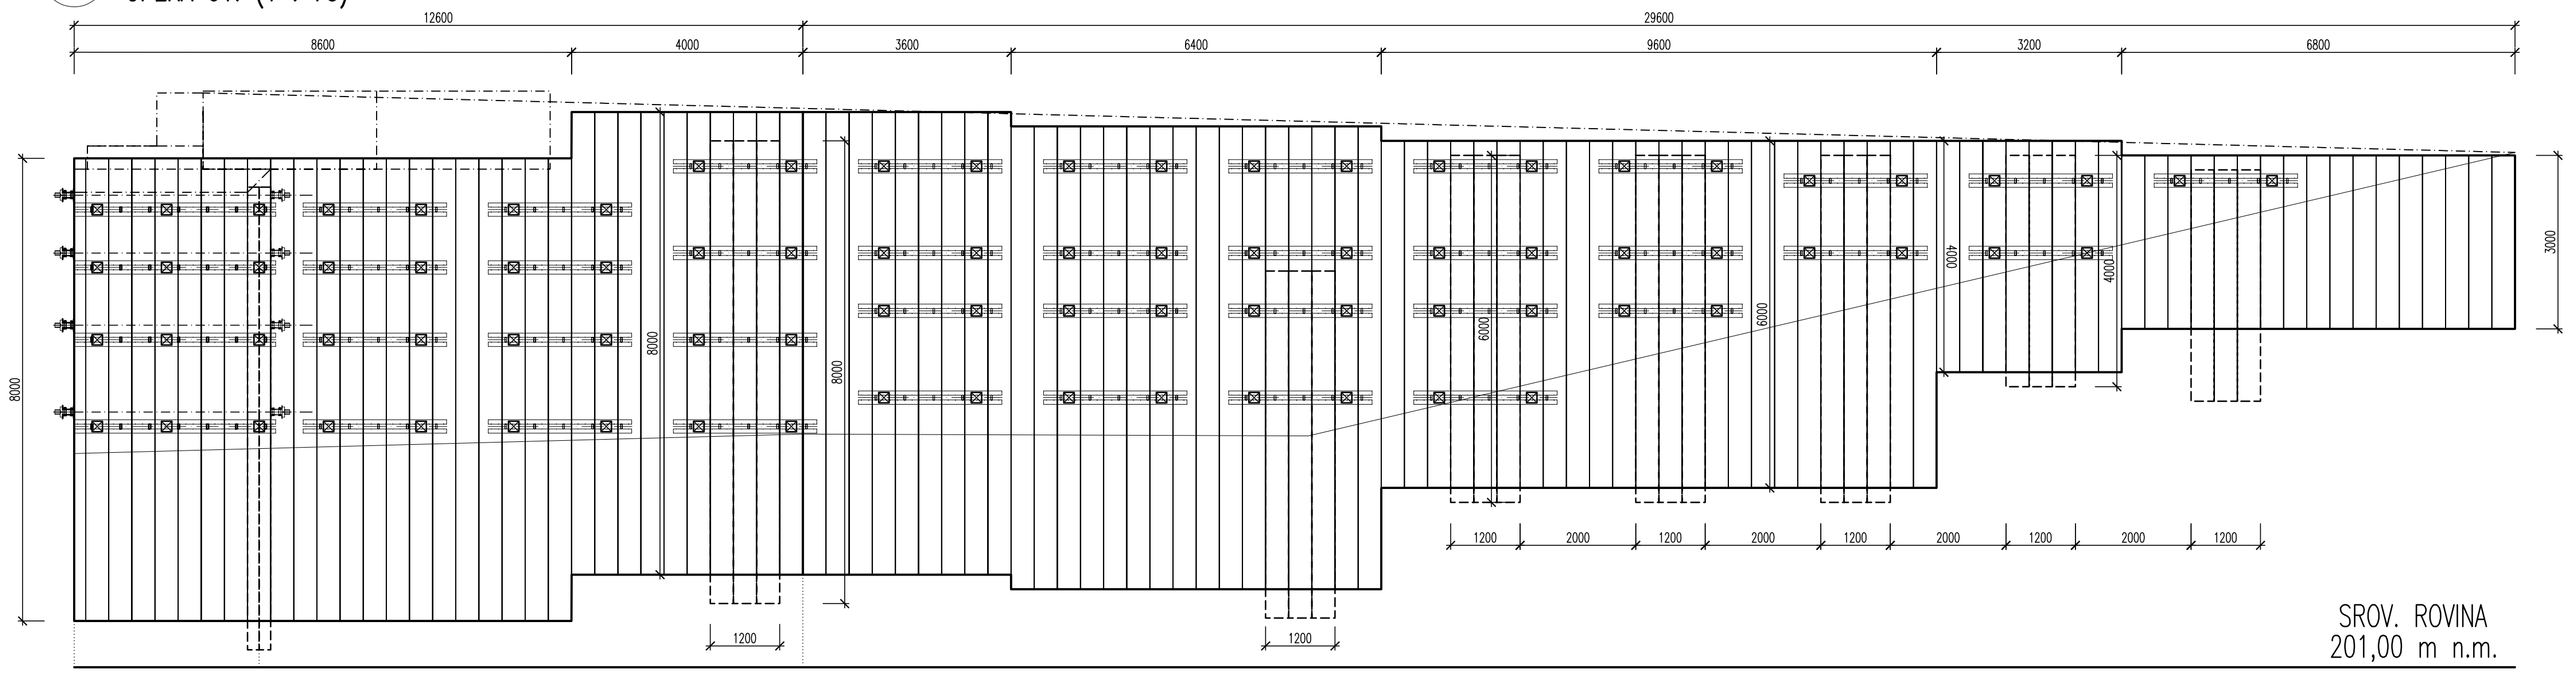

PŘESNOST VYTYČENÍ A PŘÍPUSTNÉ ODCHYLKY JSOU DÁNY:

ČSN 73 04 22
ČSN 01 34 19
TKP KAPITOLA 1., PŘÍLOHA č.9
TKP KAPITOLA 16, 18. A DALŠÍ SOUVISEJÍCÍ.

TŘÍDY PŘESNOSTI:

KONSTRUKČNÍ ČÁST MOSTU:	TŘÍDA PŘESNOSTI:
– ZEMNÍ PRÁCE	NENÍ POŽADOVÁNA
– ZÁKLADY, KROMĚ PILOT A PODZEMNÍCH STĚN	TŘÍDA 12
– ČÁSTI ZÁKLADŮ NA KTERÉ NAVAZUJÍ PODPĚRY	TŘÍDA 11
– OPĚRY MIMO ÚLOŽNÝCH PRAHŮ, PILOTY KONSTRUKCE PRO ODVOD SRÁŽKOVÉ VODY	TŘÍDA 11
– PILÍŘE, NOSNÉ ŽELEZOBETONOVÉ KONSTRUKCE, ÚL. PRAHY, SVODIDLA,	TŘÍDA 10
– SVRŠEK MOSTU, PŘEDPJATÉ KONSTRUKCE, BLOKY POD LOŽISKA	TŘÍDA 9

TOLERANCE ROVNOSTI:

VZTAŽNÁ DÉLKA [m]	2	4	8	10
TOLERANCE V mm (OBECNÁ HODNOTA)	10	15	20	25
TOLERANCE V mm (ŘÍMSY, ZÁBRADLÍ A OBRUBNÍKY)	6	10	12	15

MEZNÍ ODCHYLKY SVISLÝCH PLOCH:

VÝŠKA	H
MEZNÍ ODCHYLKA (mm) VIDITELNÝCH PLOCH A HRAN OBECNĚ	H/300
MEZNÍ ODCHYLKA (mm) NEVIDITELNÝCH PLOCH A HRAN	H/200

MĚŘÍTKO:
1 : 75
m 0,75 1,5 2,25 3,0 3,75

D.2. DUSP+PDPS

SOUŘADNICOVÝ SYSTÉM:	S-JTSK
VÝŠKOVÝ SYSTÉM:	BpV
KRESLIL:	ING. JAN BURSA
ZPRACOVAL:	ING. JAN BURSA
TECHNICKÁ KONTROLA:	ING. MARTIN ROUŠAR
ZODPOVĚDNÝ PROJEKTANT:	ING. JAN BURSA
HLAVNÍ PROJEKTANT:	ING. JAN BURSA
KRAJ: PARDUBICKÝ	OKRES: PARDUBICE — OBEC: KLADRUBY M.L. ŘEČANY N.L.
INVESTOR: PARDUBICKÝ KRAJ, KOMENSKÉHO NÁMĚSTÍ 125, 532 11 PARDUBICE	
AKCE: MODERNIZACE MOSTU EV.Č. 3227-3 ŘEČANY NAD LABEM – SO 182	
OBJEKT: D.2. SO 182 – DOČASNÉ DOPRAVNÍ OPATŘENÍ	
OBSAH: TVAR OPĚRY 01.	

MDS PROJEKT
FÖRSTEROVA Č.P. 175, 566 01 VYSOKÉ MÝTO
EMAIL: MDS@MDSPROJEKT.CZ

STUPEŇ:	DUSP+PDPS
ZAK.ČÍSLO:	2309-20-3
ARCHIVNÍ ČÍSLO:	2309
DATUM:	04/2021
FORMÁT:	8xA4
MĚŘÍTKO:	1 : 75
ČÍSLO SOUPRAVY:	ČÍSLO PŘÍLOHY: D.2.6.