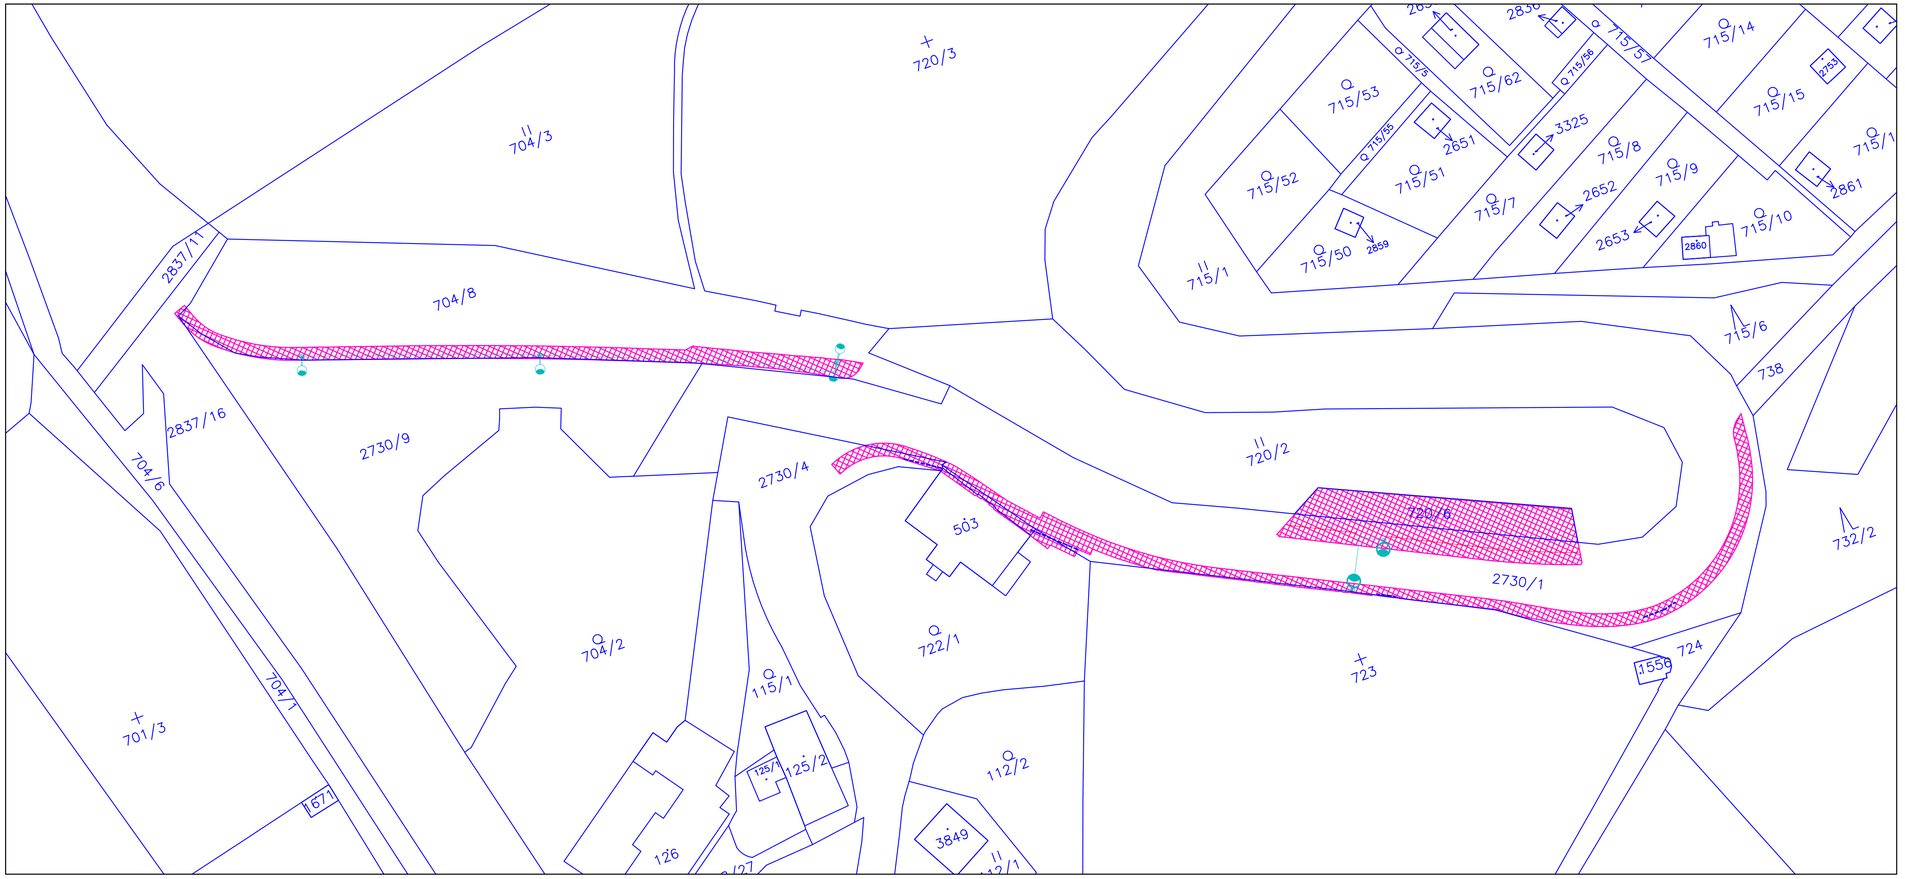

LEGENDA - KATASTRÁLNÍ SITUACE:

TRVALÝ ZÁBOR

HRANICE KATASTRU

ZÁBOROVÝ ELABORÁT:

SO 101 CHODNÍKY

č. p.	LV	Parcela KN	Výměra KÚ (m2)	Druh pozemku	Vlastník: Adresa:	ZÁBOR TRVALÝ
1	702	2837/16	5303	ostatní plocha silnice	Pardubický kraj, SÚS Pardubického kraje,	2
2	10001	704/8	1562	ostatní plocha ostatní komunikace	Město Choceň	236
3	702	2730/9	1800	ostatní plocha silnice	Pardubický kraj, Správa a údržba silnic Pardubického kraje,	11
4	10001	2730/4	2396	ostatní plocha ostatní komunikace	Město Choceň	28
5	702	2730/1	13257	ostatní plocha silnice	Pardubický kraj, Správa a údržba silnic Pardubického kraje,	501
6	10001	st. 503	237	zastavěná plocha a nádvoří	Město Choceň	20
7	10001	722/1	1125	zahrada	Město Choceň	9
8	10001	723	8903	ostatní plocha hřbitov, umový	Město Choceň	7
9	10001	720/6	220	ostatní plocha komunikace	Město Choceň	217

SO 401 VEŘEJNÉ OSVĚTLENÍ

1	10001	704/8	1562	ostatní plocha ostatní komunikace	Město Choceň	3 stožáry
2	10001	723	8903	ostatní plocha hřbitov, umový	Město Choceň	1 stožár kabel. Vedení
3	702	2730/1	13257	ostatní plocha silnice	Pardubický kraj, Správa a údržba silnic Pardubického kraje,	1 stožár kabel. Vedení

Generální projektant:

PRODIN

VAŠE VIZE. NÁŠ PROJEKT.

PRODIN a.s.
K Vápence 2745
530 02 Pardubice

www.prodin.cz
DIČ: CZ25292161
IČO: 25292161

Zpracovatel dílčí části dokumentace:

Souřadnicový systém S-JTSK, Výškový systém Bpv

Vypracoval:	Zodp. projektant:	Kontroloval:
Bc. Adam Buriánek	Ing. Michal Horný	Bc. Martin Hudec

Kraj: Pardubický

Obec/město: Choceň

Investor: Město Choceň, Jungmannova 301, 565 01 Choceň

Akce:

CHODNÍKY PODÉL II/312, CHOCEŇ

Formát	A4
Datum	03/2021
Účel	DÚSP+PDPS
Č. zakázky	3111/20/135
Změna	Č. kopie
Měřítko	1:500

Obsah výkresu: KATASTRÁLNÍ SITUAČNÍ VÝKRES

Část dokumentace: C.

Č. výkresu: 2