


ULOŽENÍ KABELU 1kV


VZOROVÉ ŘEZY ČSN 33 2000-5-52 ed.2, 73 6005

DOVOLENÉ SVISLÉ VZDÁLENOSTI PŘI KŘÍŽENÍ ČSN 73 6005


KŘÍŽENÍ KABEL 1kV/VODOVOD CHODNÍK – VOLNÝ TERÉN

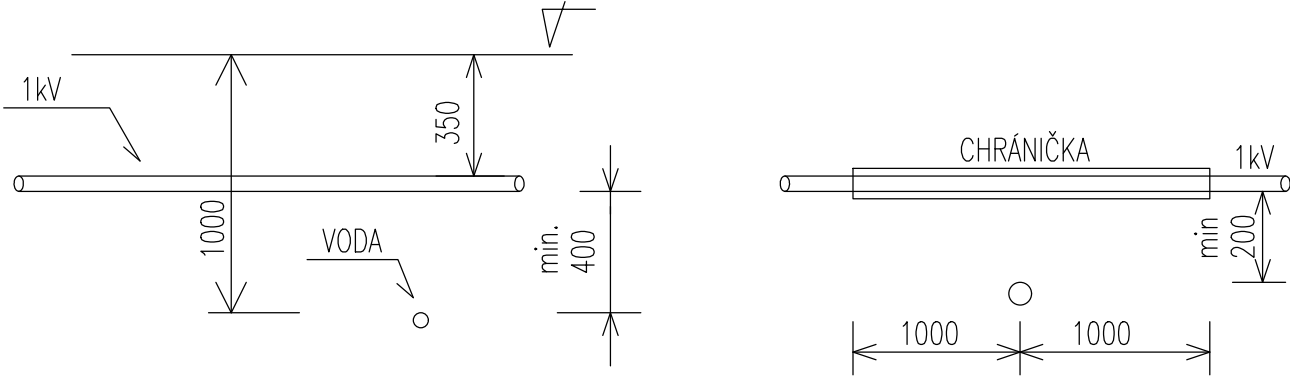


KŘÍŽENÍ KABEL 1kV/PLYN CHODNÍK – VOLNÝ TERÉN

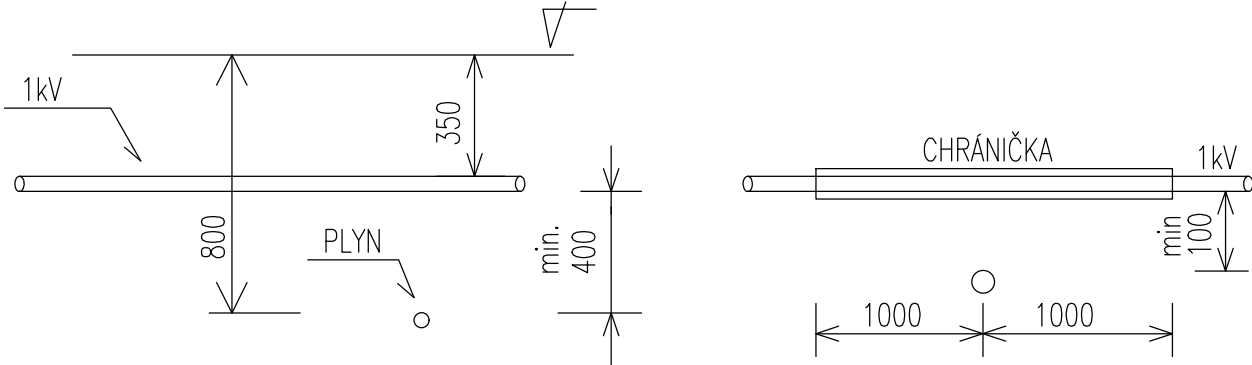


KŘÍŽENÍ KABEL 1kV/1kV

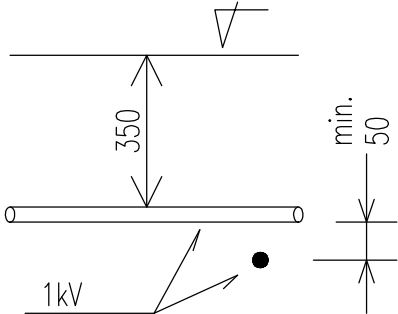


KŘÍŽENÍ KABEL 1kV/DO 10kV

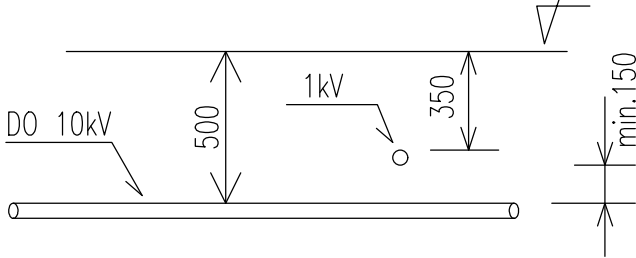

KŘÍŽENÍ KABEL 1kV/DO 35kV

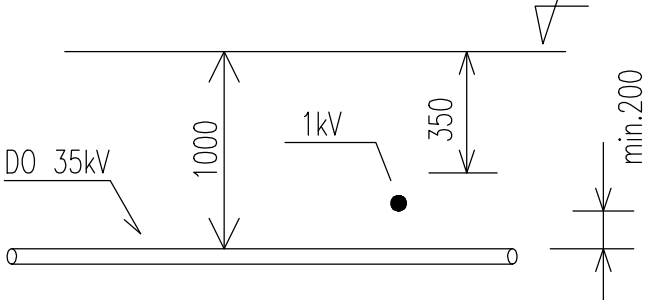

KŘÍŽENÍ SE SDĚLOVACÍMI KABELY

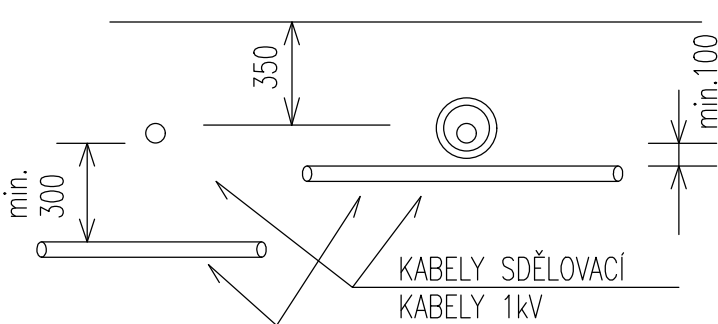

Generální projektant:
Iva Lněničková
Kladina 67, Sezemice
IČ: 735 95 110
Tel.: 775 068 804
Iva.Lnenickova@email.cz


PRODIN a.s.
K Vápence 2745
530 02 Pardubice
www.prodin.cz
DIČ: CZ25292161
IČO: 25292161

Zpracovatel dílčí části dokumentace:


Souřadnicový systém S-JTSK, Výškový systém Bpv

Vypracoval: IVA LNĚNIČKOVÁ		Zodp. projektant: ING. J. LNĚNIČKA	Kontroloval: ING. J. LNĚNIČKA		
Kraj: Pardubický		Obec/město: Choceň			
Investor Město Choceň, Jungmannova 301, 565 01 Choceň					
Akce: CHODNÍKY PODÉL II/312, CHOCEŇ SO 410 VEŘEJNÉ OSVĚTLENÍ					
Obsah výkresu: VZOROVÉ ULOŽENÍ KABELŮ				Formát FORMÁT	
				Datum 04/2021	
				Účel DÚSP+PDPS	
Č. zakázky 3111/20/135				Změna ZMĚNA Měřítko -	Č. kopie
Část dokumentace D.2				Č. výkresu 04	


CHODNÍK S CHRÁNIČKOU

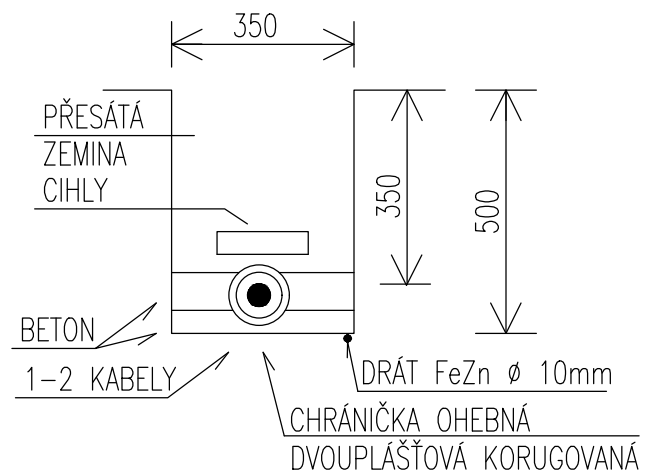


KŘÍŽOVATKA S VOZOVKOU

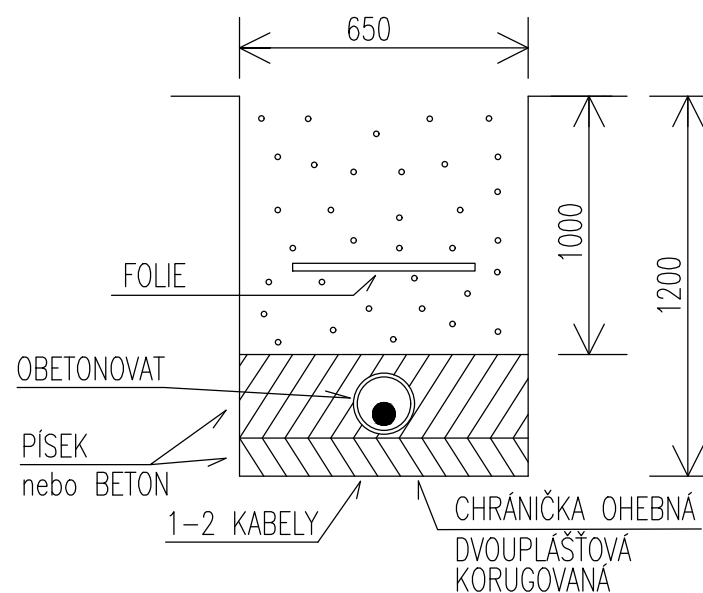

PŘÍČNÝ ŘEZ – CHODNÍK

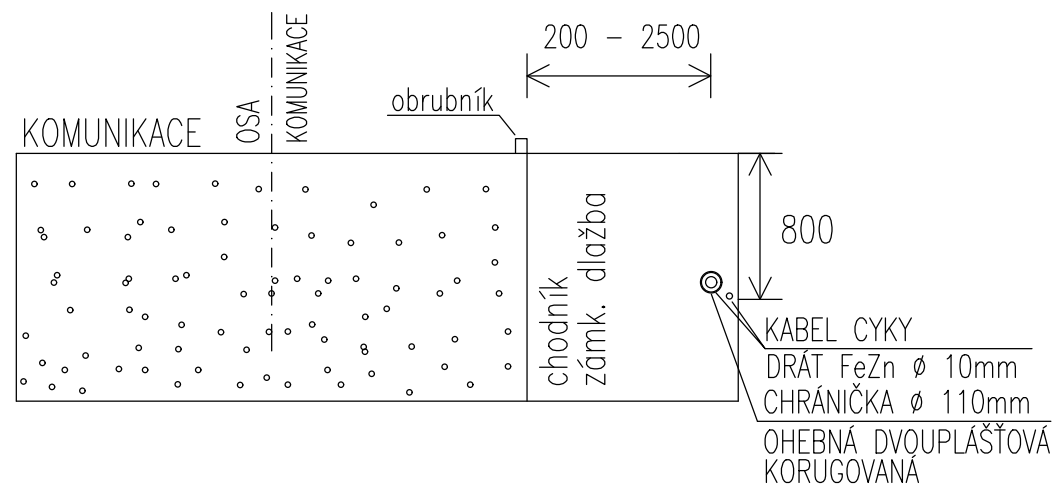

PŘÍČNÝ ŘEZ – PROTAK – CHODNÍK/ZELEŇ

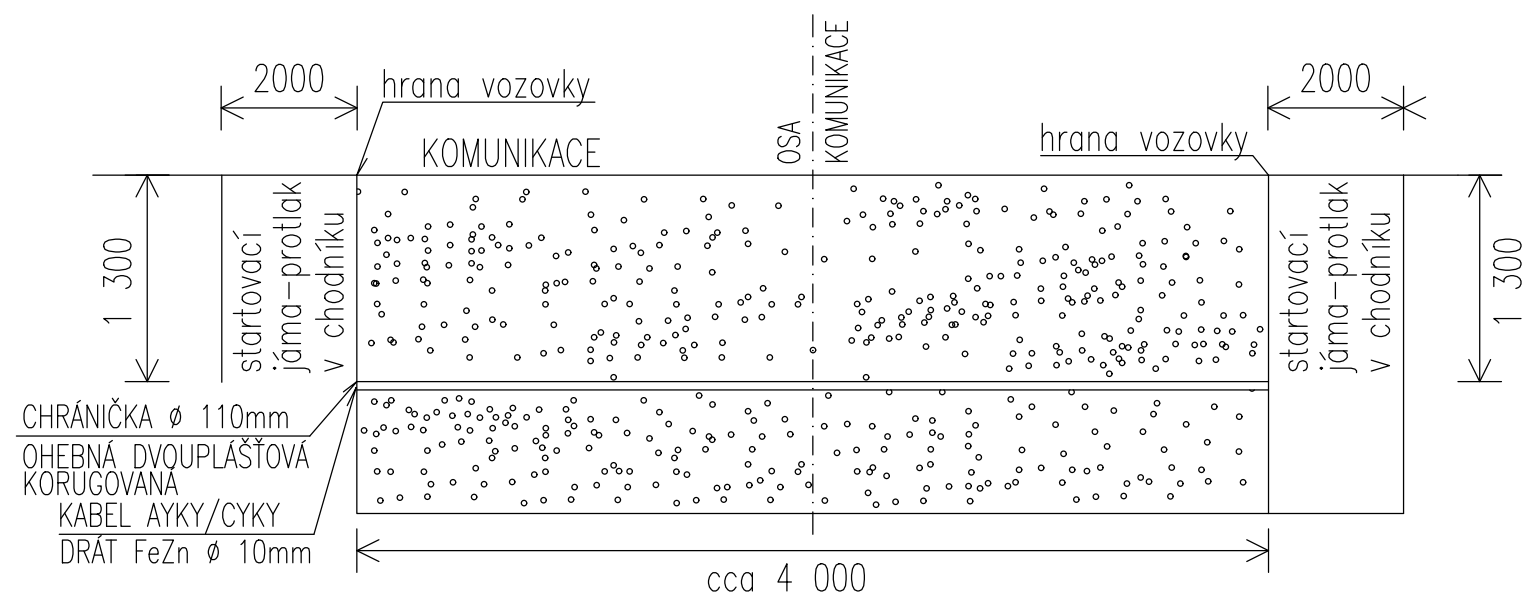

PŘÍČNÝ ŘEZ – OSAZENÍ STOŽÁRU

