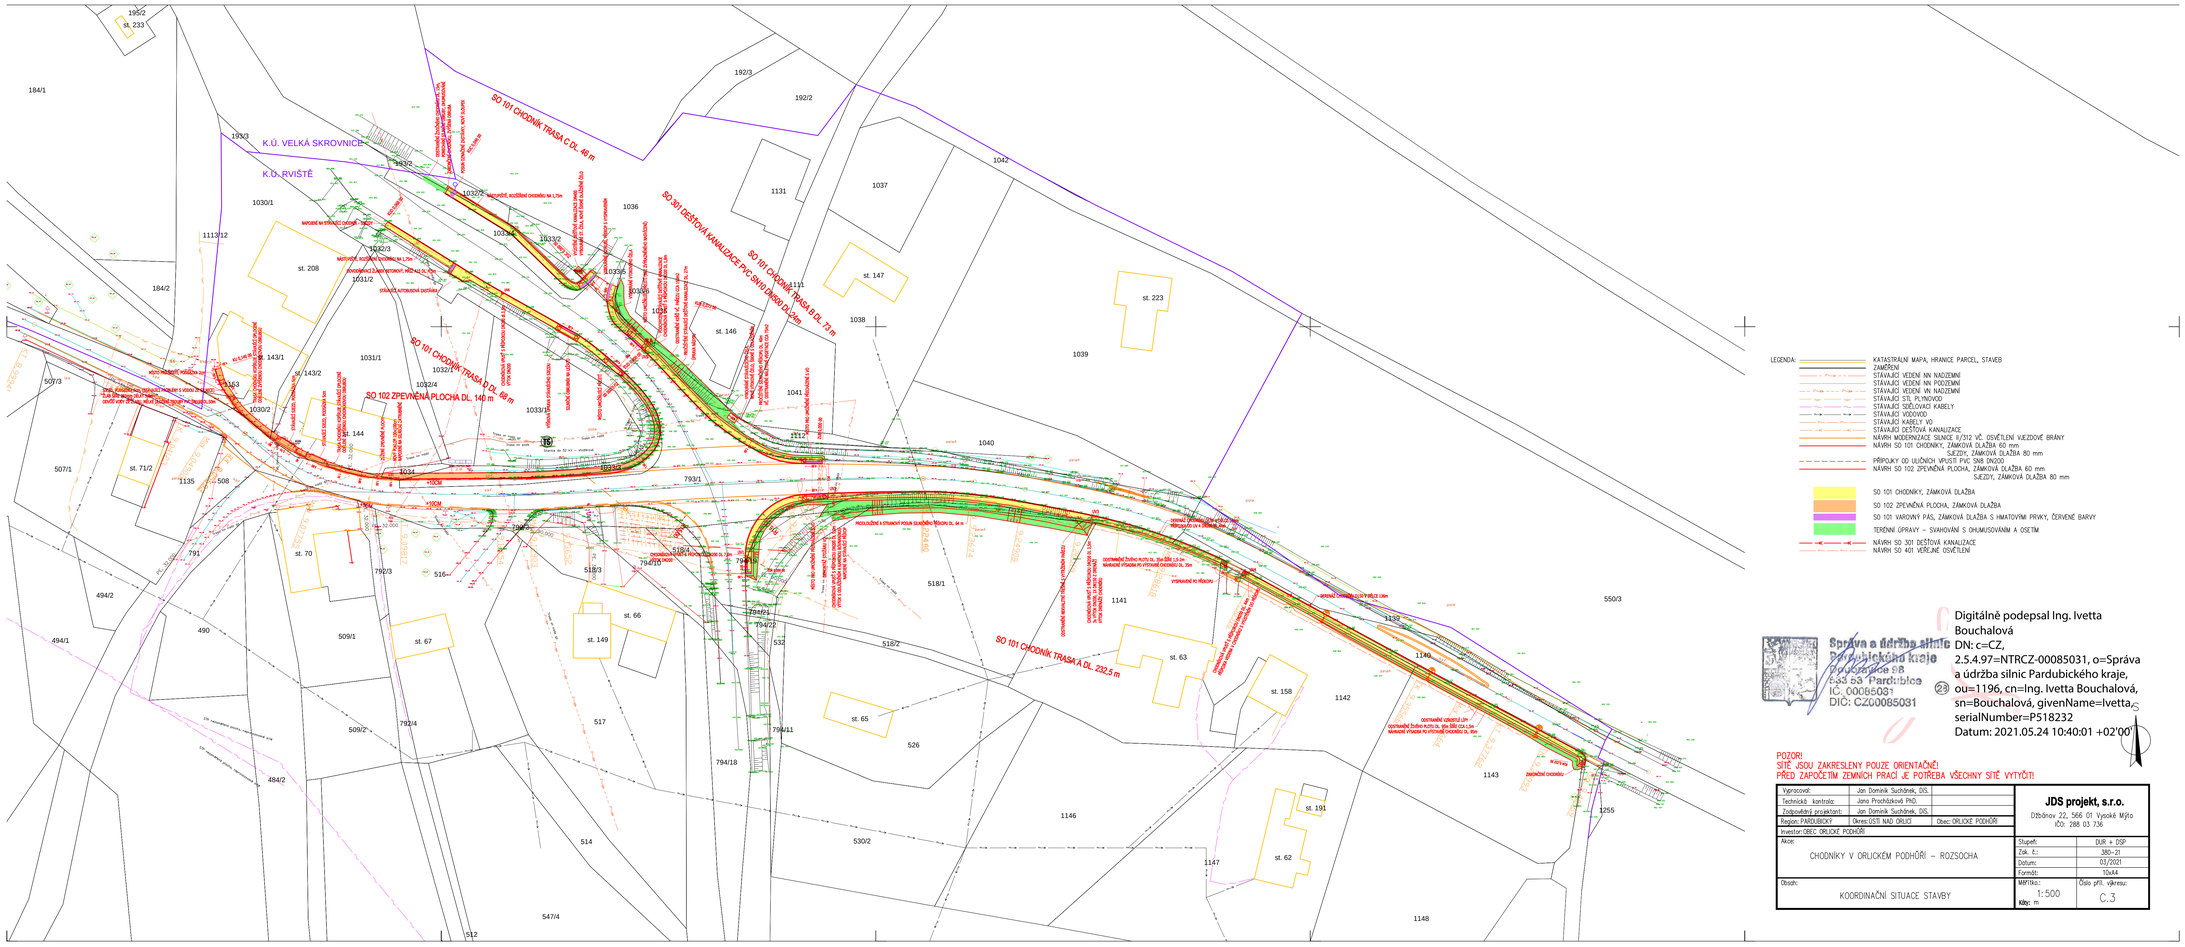

LEGENDA:

- KATASTRÁLNÍ MAPA, HRANICE PARCEL, STAVEB
- ZAMĚŘENÍ
- STÁVAJÍCÍ VEDENÍ NN NADZEMNÍ
- STÁVAJÍCÍ VEDENÍ NN PODZEMNÍ
- STÁVAJÍCÍ VEDENÍ VN NADZEMNÍ
- STÁVAJÍCÍ STL PLYNOVOD
- STÁVAJÍCÍ SDĚLOVACÍ KABELY
- STÁVAJÍCÍ VODOVOD
- STÁVAJÍCÍ KABELY VO
- STÁVAJÍCÍ DEŠŤOVÁ KANALIZACE
- NÁVRH MODERNIZACE SILNICE II/312 VČ. OSVĚTLENÍ VJEZDOVÉ BRÁNY
- NÁVRH SO 101 CHODNÍKY, ZÁMKOVÁ DLAŽBA 60 mm
  SJEZDY, ZÁMKOVÁ DLAŽBA 80 mm
- PŘÍPOJKY OD ULIČNÍCH VPUSTÍ PVC SN8 DN200
- NÁVRH SO 102 ZPEVNĚNÁ PLOCHA, ZÁMKOVÁ DLAŽBA 60 mm
  SJEZDY, ZÁMKOVÁ DLAŽBA 80 mm
- SO 101 CHODNÍKY, ZÁMKOVÁ DLAŽBA
- SO 102 ZPEVNĚNÁ PLOCHA, ZÁMKOVÁ DLAŽBA
- SO 101 VAROVNÝ PÁS, ZÁMKOVÁ DLAŽBA S HMATOVÝMI PRVKY, ČERVENÉ BARVY
- TERÉNNÍ ÚPRAVY – SVAHOVÁNÍ S OHUMUSOVÁNÍM A OSETÍM
- NÁVRH SO 301 DEŠŤOVÁ KANALIZACE
- NÁVRH SO 401 VEŘEJNÉ OSVĚTLENÍ

Správa a údržba silnic Pardubického kraje
Doubravice 98
533 53 Pardubice
IČ: 00085031
DIČ: CZ00085031

Digitálně podepsal Ing. Ivetta Bouchalová
DN: c=CZ, 2.5.4.97=NTRCZ-00085031, o=Správa a údržba silnic Pardubického kraje, ou=1196, cn=Ing. Ivetta Bouchalová, sn=Bouchalová, givenName=Ivetta, serialNumber=P518232
Datum: 2021.05.24 10:40:01 +02'00'

POZOR!
SÍTĚ JSOU ZAKRESLENY POUZE ORIENTAČNĚ!
PŘED ZAPOČETÍM ZEMNÍCH PRACÍ JE POTŘEBA VŠECHNY SÍTĚ VYTYČIT!

Vypracoval:	Jan Dominik Suchánek, DiS.	
Technická kontrola:	Jana Procházková PhD.	
Zodpovědný projektant:	Jan Dominik Suchánek, DiS.	
Region: PARDUBICKÝ	Okres: ÚSTÍ NAD ORLICÍ	Obec: ORLICKÉ PODHŮŘÍ
Investor: OBEC ORLICKÉ PODHŮŘÍ		

JDS projekt, s.r.o.
Džbánov 22, 566 01 Vysoké Mýto
IČO: 288 03 736

Akce: CHODNÍKY V ORLICKÉM PODHŮŘÍ – ROZSOCHA	Stupeň: DUR + DSP
	Zak. č.: 380–21
	Datum: 03/2021
	Formát: 10xA4
Obsah: KOORDINAČNÍ SITUACE STAVBY	Měřítko.: 1:500 Kóty: m
	Číslo příl. výkresu: C.3