

KATASTRY				
PARCELNÍ ČÍSLO		1033/2 1033/5		
DRUH POVRCHU		TRÁVA	SJEZD	SVAH
VZDALENOSTI ŠACHET		24.16		SVAH
OZNAČENÍ ŠACHET		ŠT		27.34
		ZU		2.00
				KU

SMĚROVÉ POMĚRY

MĚŘITKA 1:250/100

LEGENDA  
TYPŮ ČAR  
PŮVODNÍ TERÉN  
UPRAVENÝ TERÉN

KÓTA UPRAVENÉHO TERÉNU

HLOUBKA VÝKOPU

KÓTA VÝKOPU


HLOUBKA DNA POTRUBÍ

KÓTA DNA POTRUBÍ

KÓTA PŮVODNÍHO TERÉNU

SROVNÁVACÍ ROVINA

STANIČENÍ [km/m]  
PROFIL [mm] – MATERIAL – DÉLKA [m]  
SKLON [promile] – DÉLKA [m]  
ULOŽENÍ

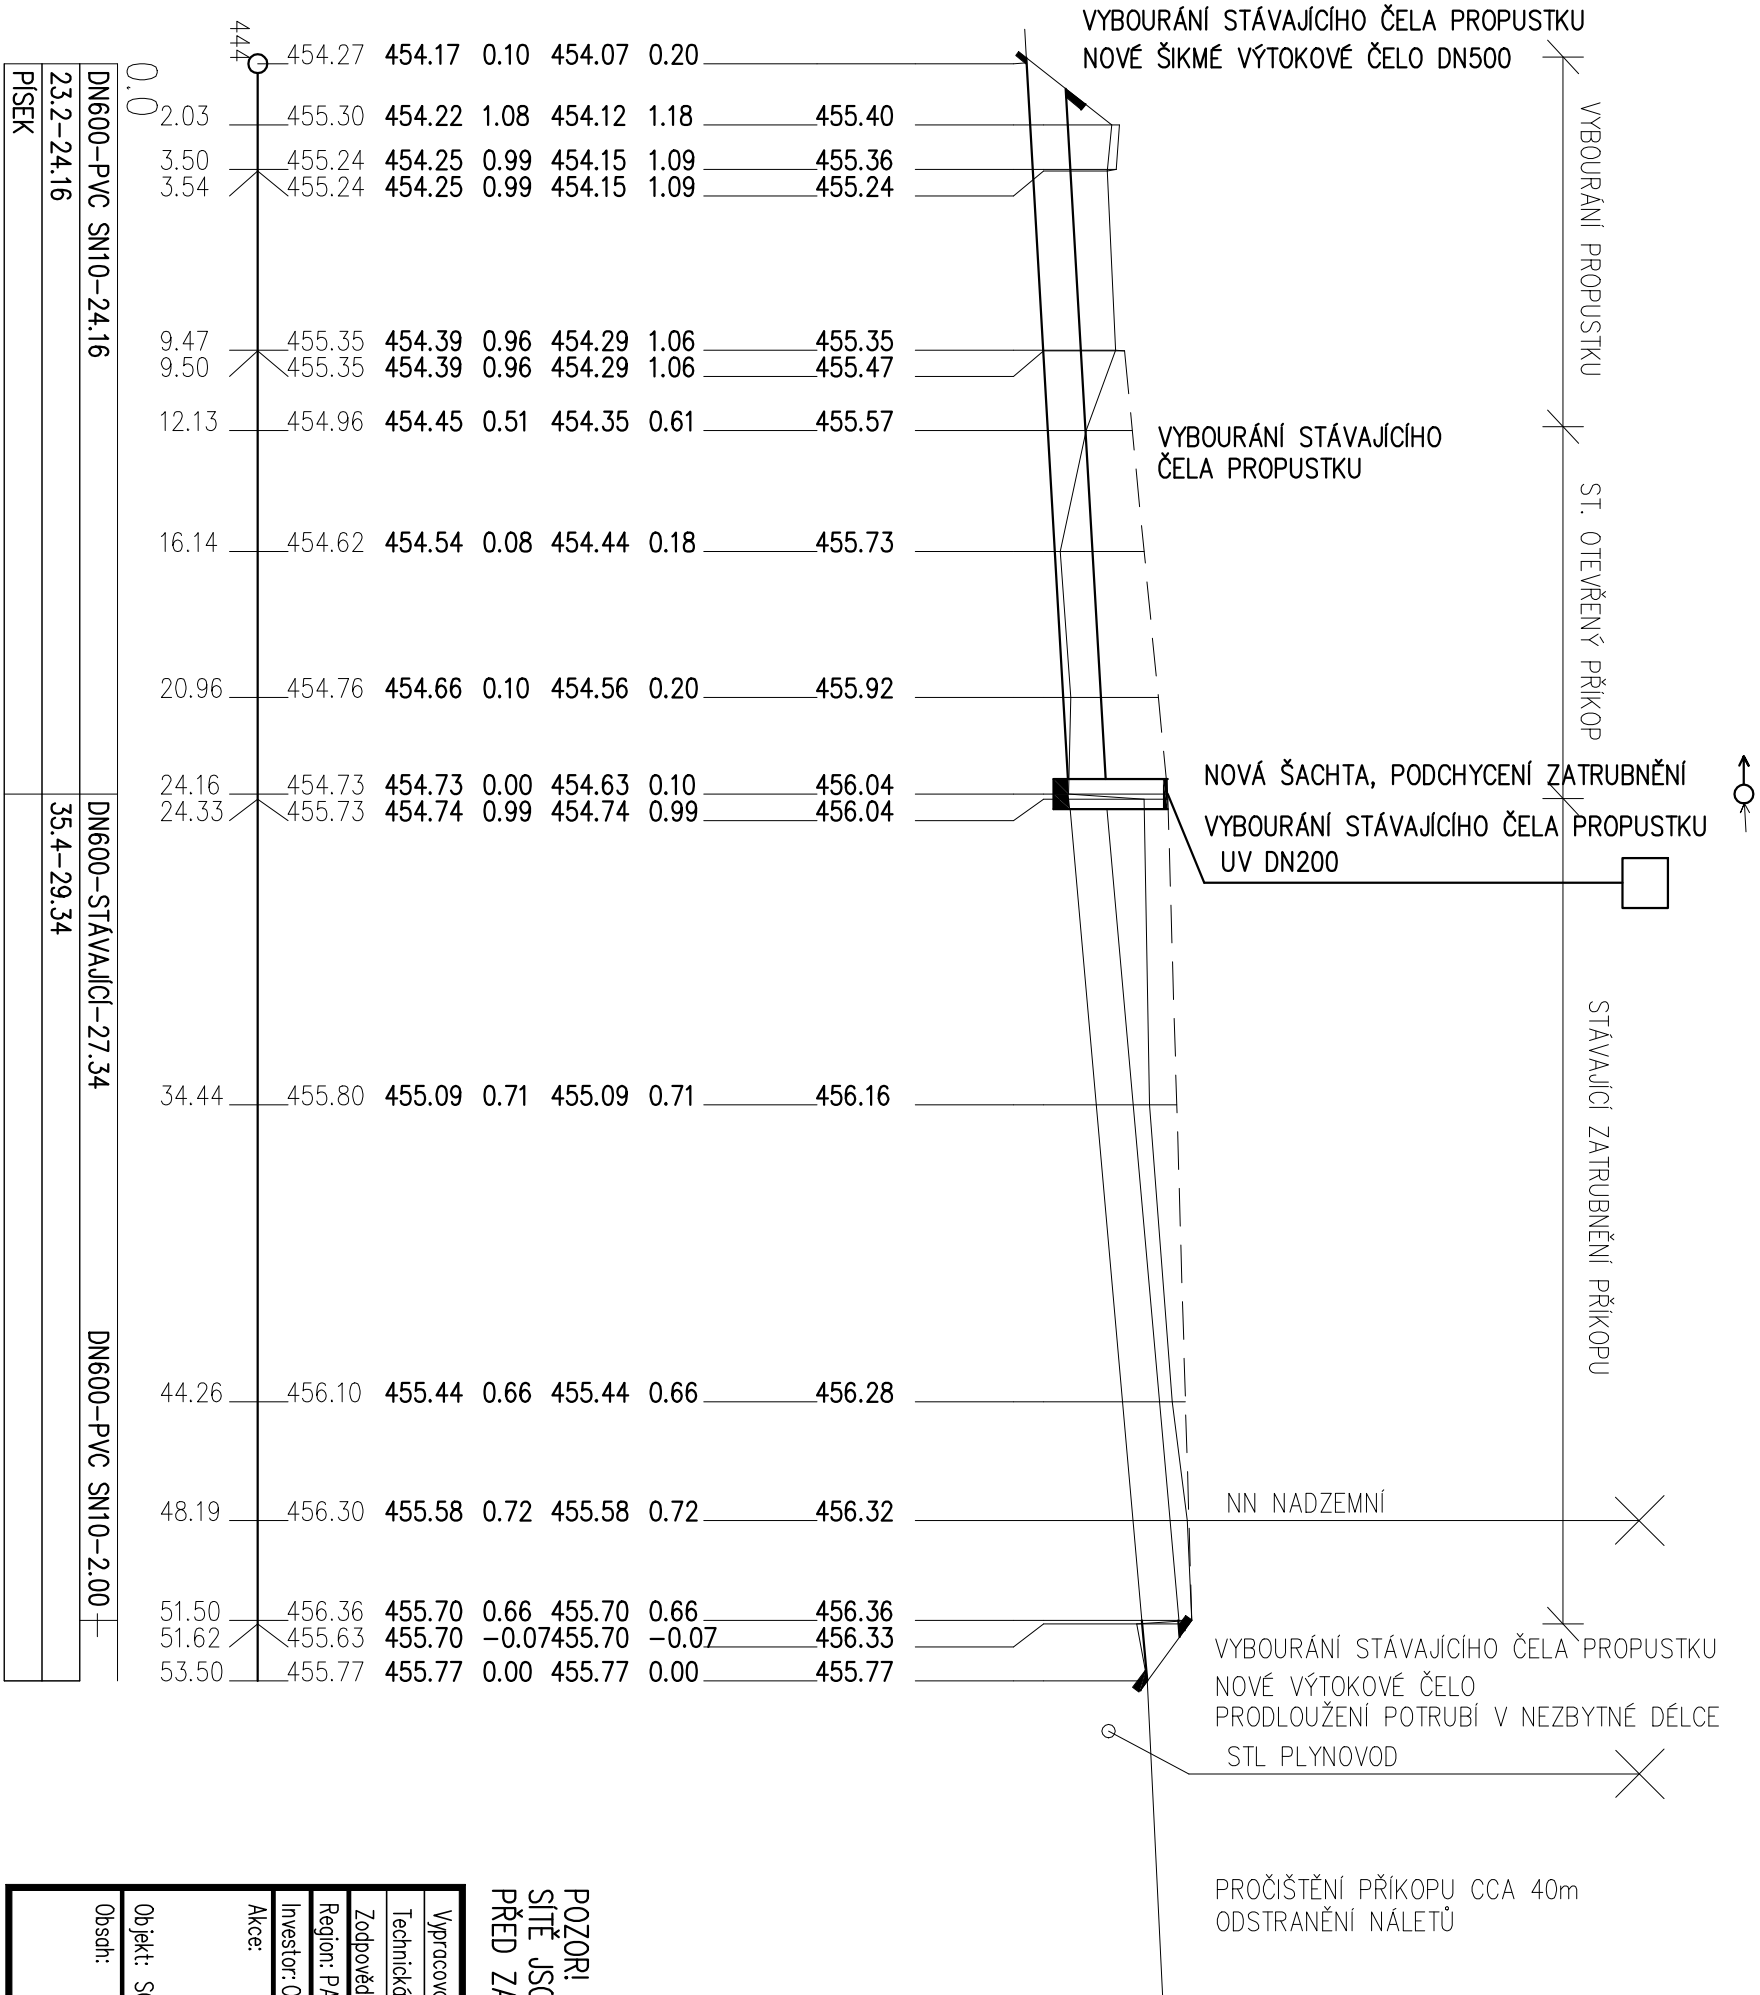

POZOR!  
SÍŤ JSOU ZAKRESLENY POUZE ORIENTAČNĚ!  
PŘED ZAPOČETÍM ZEMNÍCH PRACÍ JE POTŘEBA VŠECHNY SÍŤ VYTÝČITI!

Vypracoval:	Jan Dominik Suchánek, DIS.	<b>JDS projekt, s.r.o.</b> Dřbáňov 22, 566 01 Vysoké Mýto IČO: 288 03 736	
Technická kontrola:	Jana Procházková Ph.D.		
Zadávající projektant:	Jan Dominik Suchánek, DIS.		
Region: PARDUBICKÝ	Okres: ÚSTÍ NAD ORLICÍ		
Investor: OBEC ORLICKÉ PODHŮŘÍ		Obec: ORLICKÉ PODHŮŘÍ	
Akce:		Stupeň: DUR + DSP + RDS	
CHODNIKY V ORLICKÉM PODHŮŘÍ – ROZSOCHA		Zák. č.: 380-21	
Objekt: SO 301 DEŠŤOVÁ KANALIZACE		Datum: 03/2021	
Obsah:		Měřítko: 1:250/100	
PODÉLNÝ PROFIL		Číslo příl. výkresu: D.4.3.	
		Měřítko: 1:250/100	
		Číslo příl. výkresu: D.4.3.	