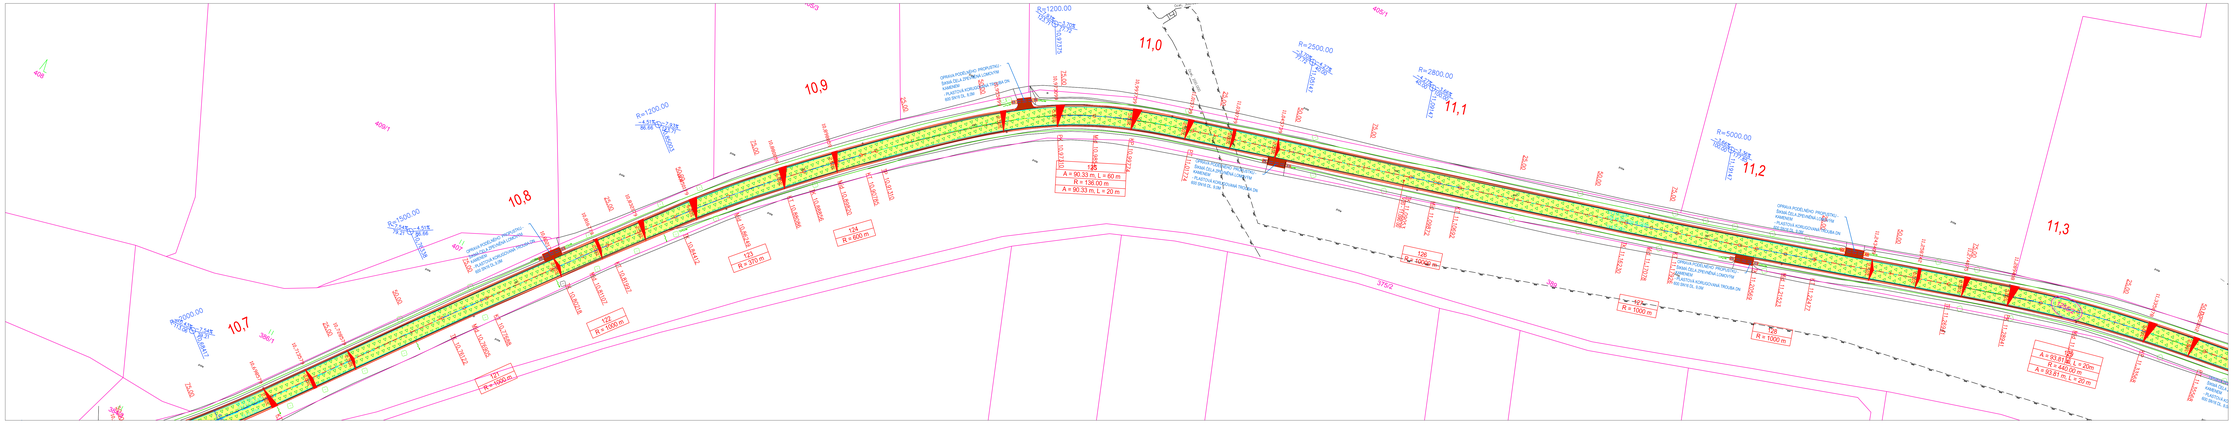
10,7
10,8
10,9
11,0
11,1
11,2
11,3
R=1200.00
R=1500.00
R=2500.00
R=2800.00
R=5000.00
OPRAVA PODELNÉHO PROPUSTU - KM 11.973 74
SMAZ.ČÁS.ZPEVNĚNÍ + ČISTÍCÍ KANAL
KOMBINOVANÁ TRUBKA DN 600 SN10 DL. 12,5M
PŘÍKOPOVÁ KORUGOVANÁ TRUBKA DN 600 SN10 DL. 5,0M
A = 90.33 m, L = 60 m
R = 136.00 m
A = 90.33 m, L = 20 m
A = 83.81 m, L = 20 m
A = 83.81 m, L = 20 m
A = 83.81