



VZOROVÝ ŘEZ PODÉLNÝM PROPUSTEK, M 1:50

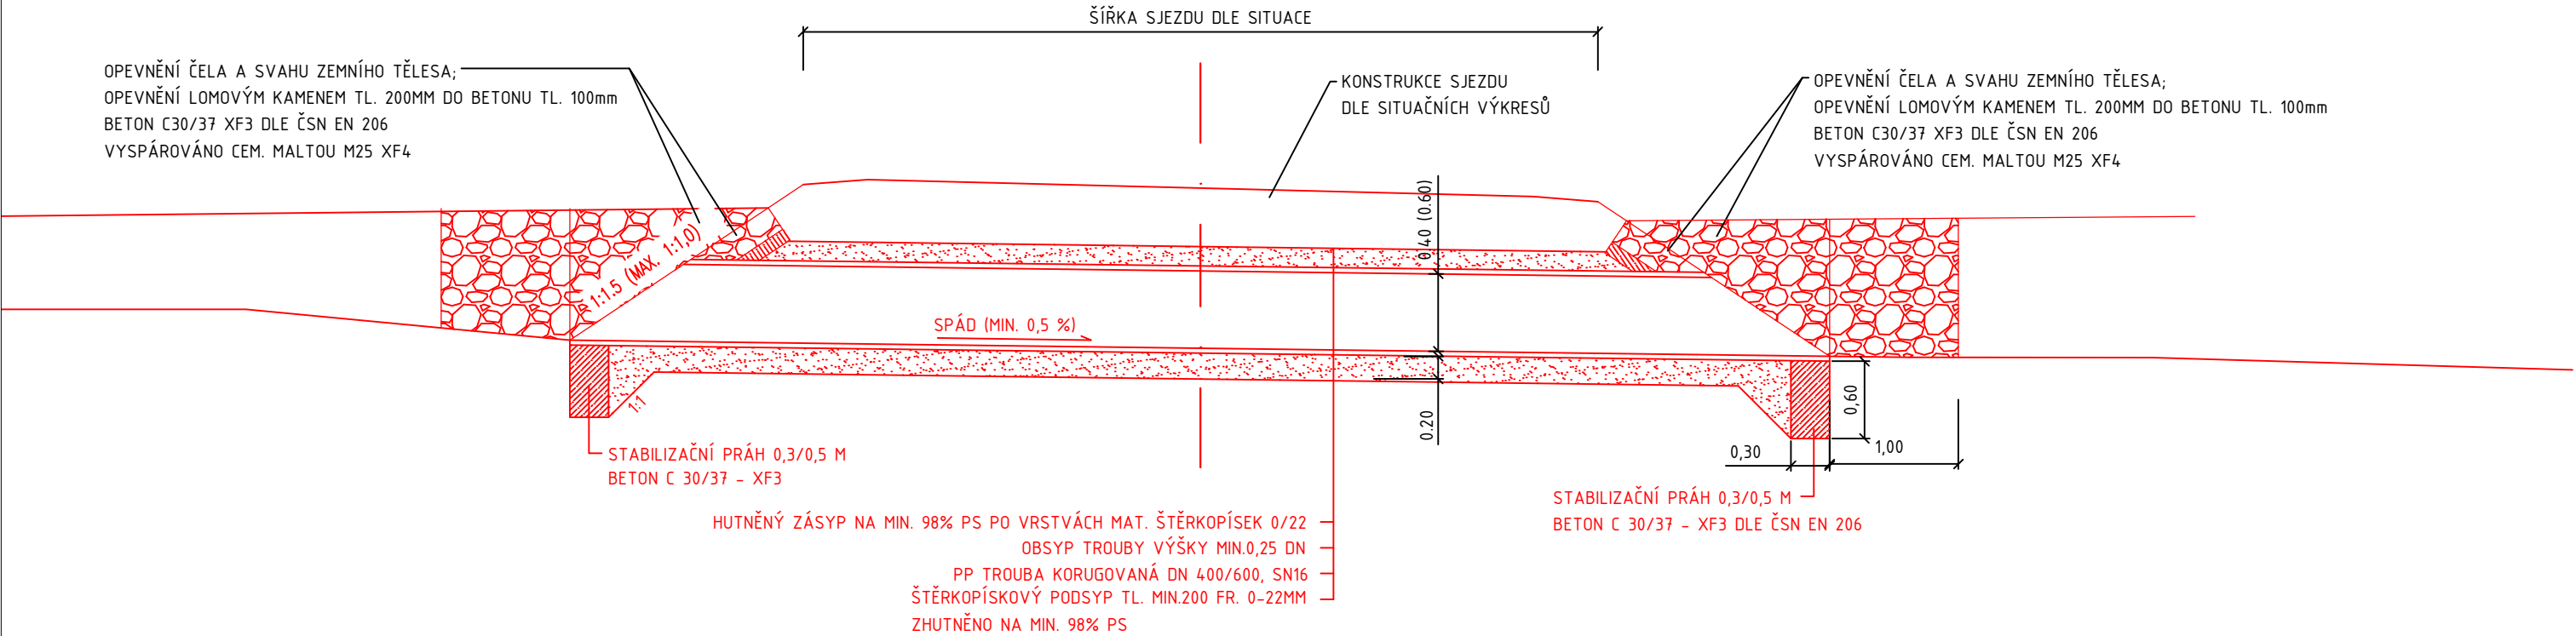

POHLED NA ČELO

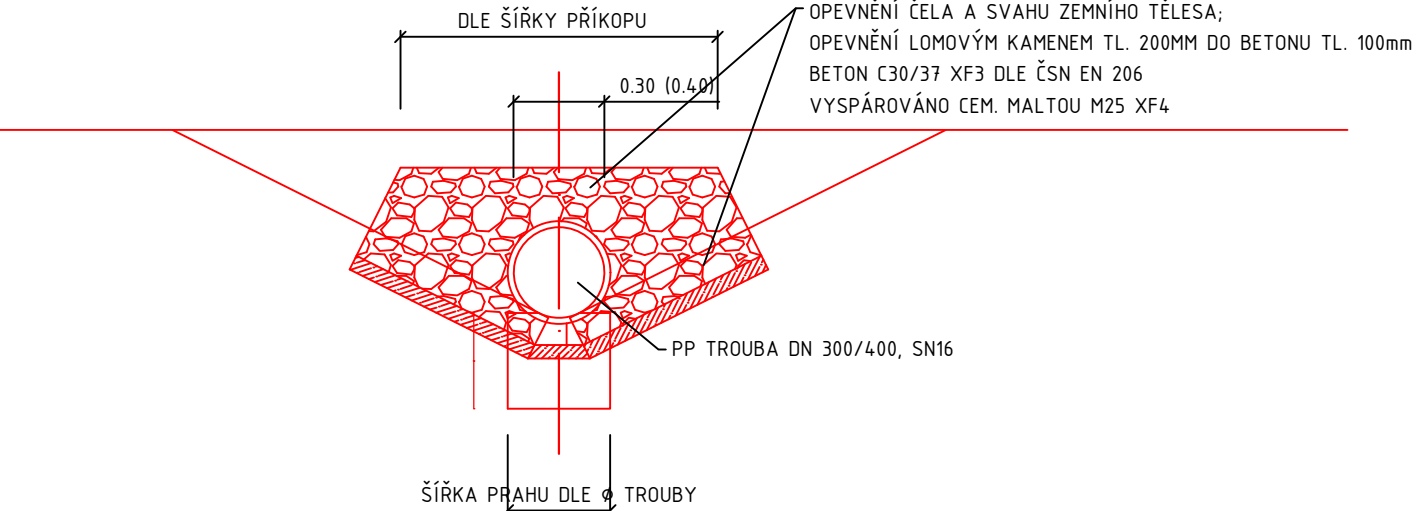

Generální projektant:



PRODIN A.S.
K VÁPENCE 2745
530 02 PARDUBICE

WWW.PRODIN.CZ
DIČ: CZ25292161
IČO: 25292161

Zpracovatel dílčí části dokumentace:

Vypracoval: Bc. Martin Hudec	Zodp. projektant: Ing. Michal Hornýš	Kontroloval: Ing. Michal Hornýš
Kraj: Pardubický	Traťový úsek/Obec: Choceň - České Libchavy	
Investor: Správa a údržba silnic Pardubického kraje, Doubravice 98, 533 53 Pardubice		

Souřadnicový systém S-JTSK, Výškový systém Bpv



Akce: MODERNIZACE SILNICE II/312 CHOCEŇ - ČESKÉ LIBCHAVY		Formát 3 A4 (630x297mm)
		Datum 12/2020
		Účel DUSP
		Č. zakázky 3111-20-038
		Změna Č. kopie
		Měřítko 1:50
Obsah výkresu: VZOROVÝ PŘÍČNÝ ŘEZ PODÉLNÝM PROPUSTKEM		Část dokumentace C
		Č. výkresu 4