




PŮDORYS  
1:100

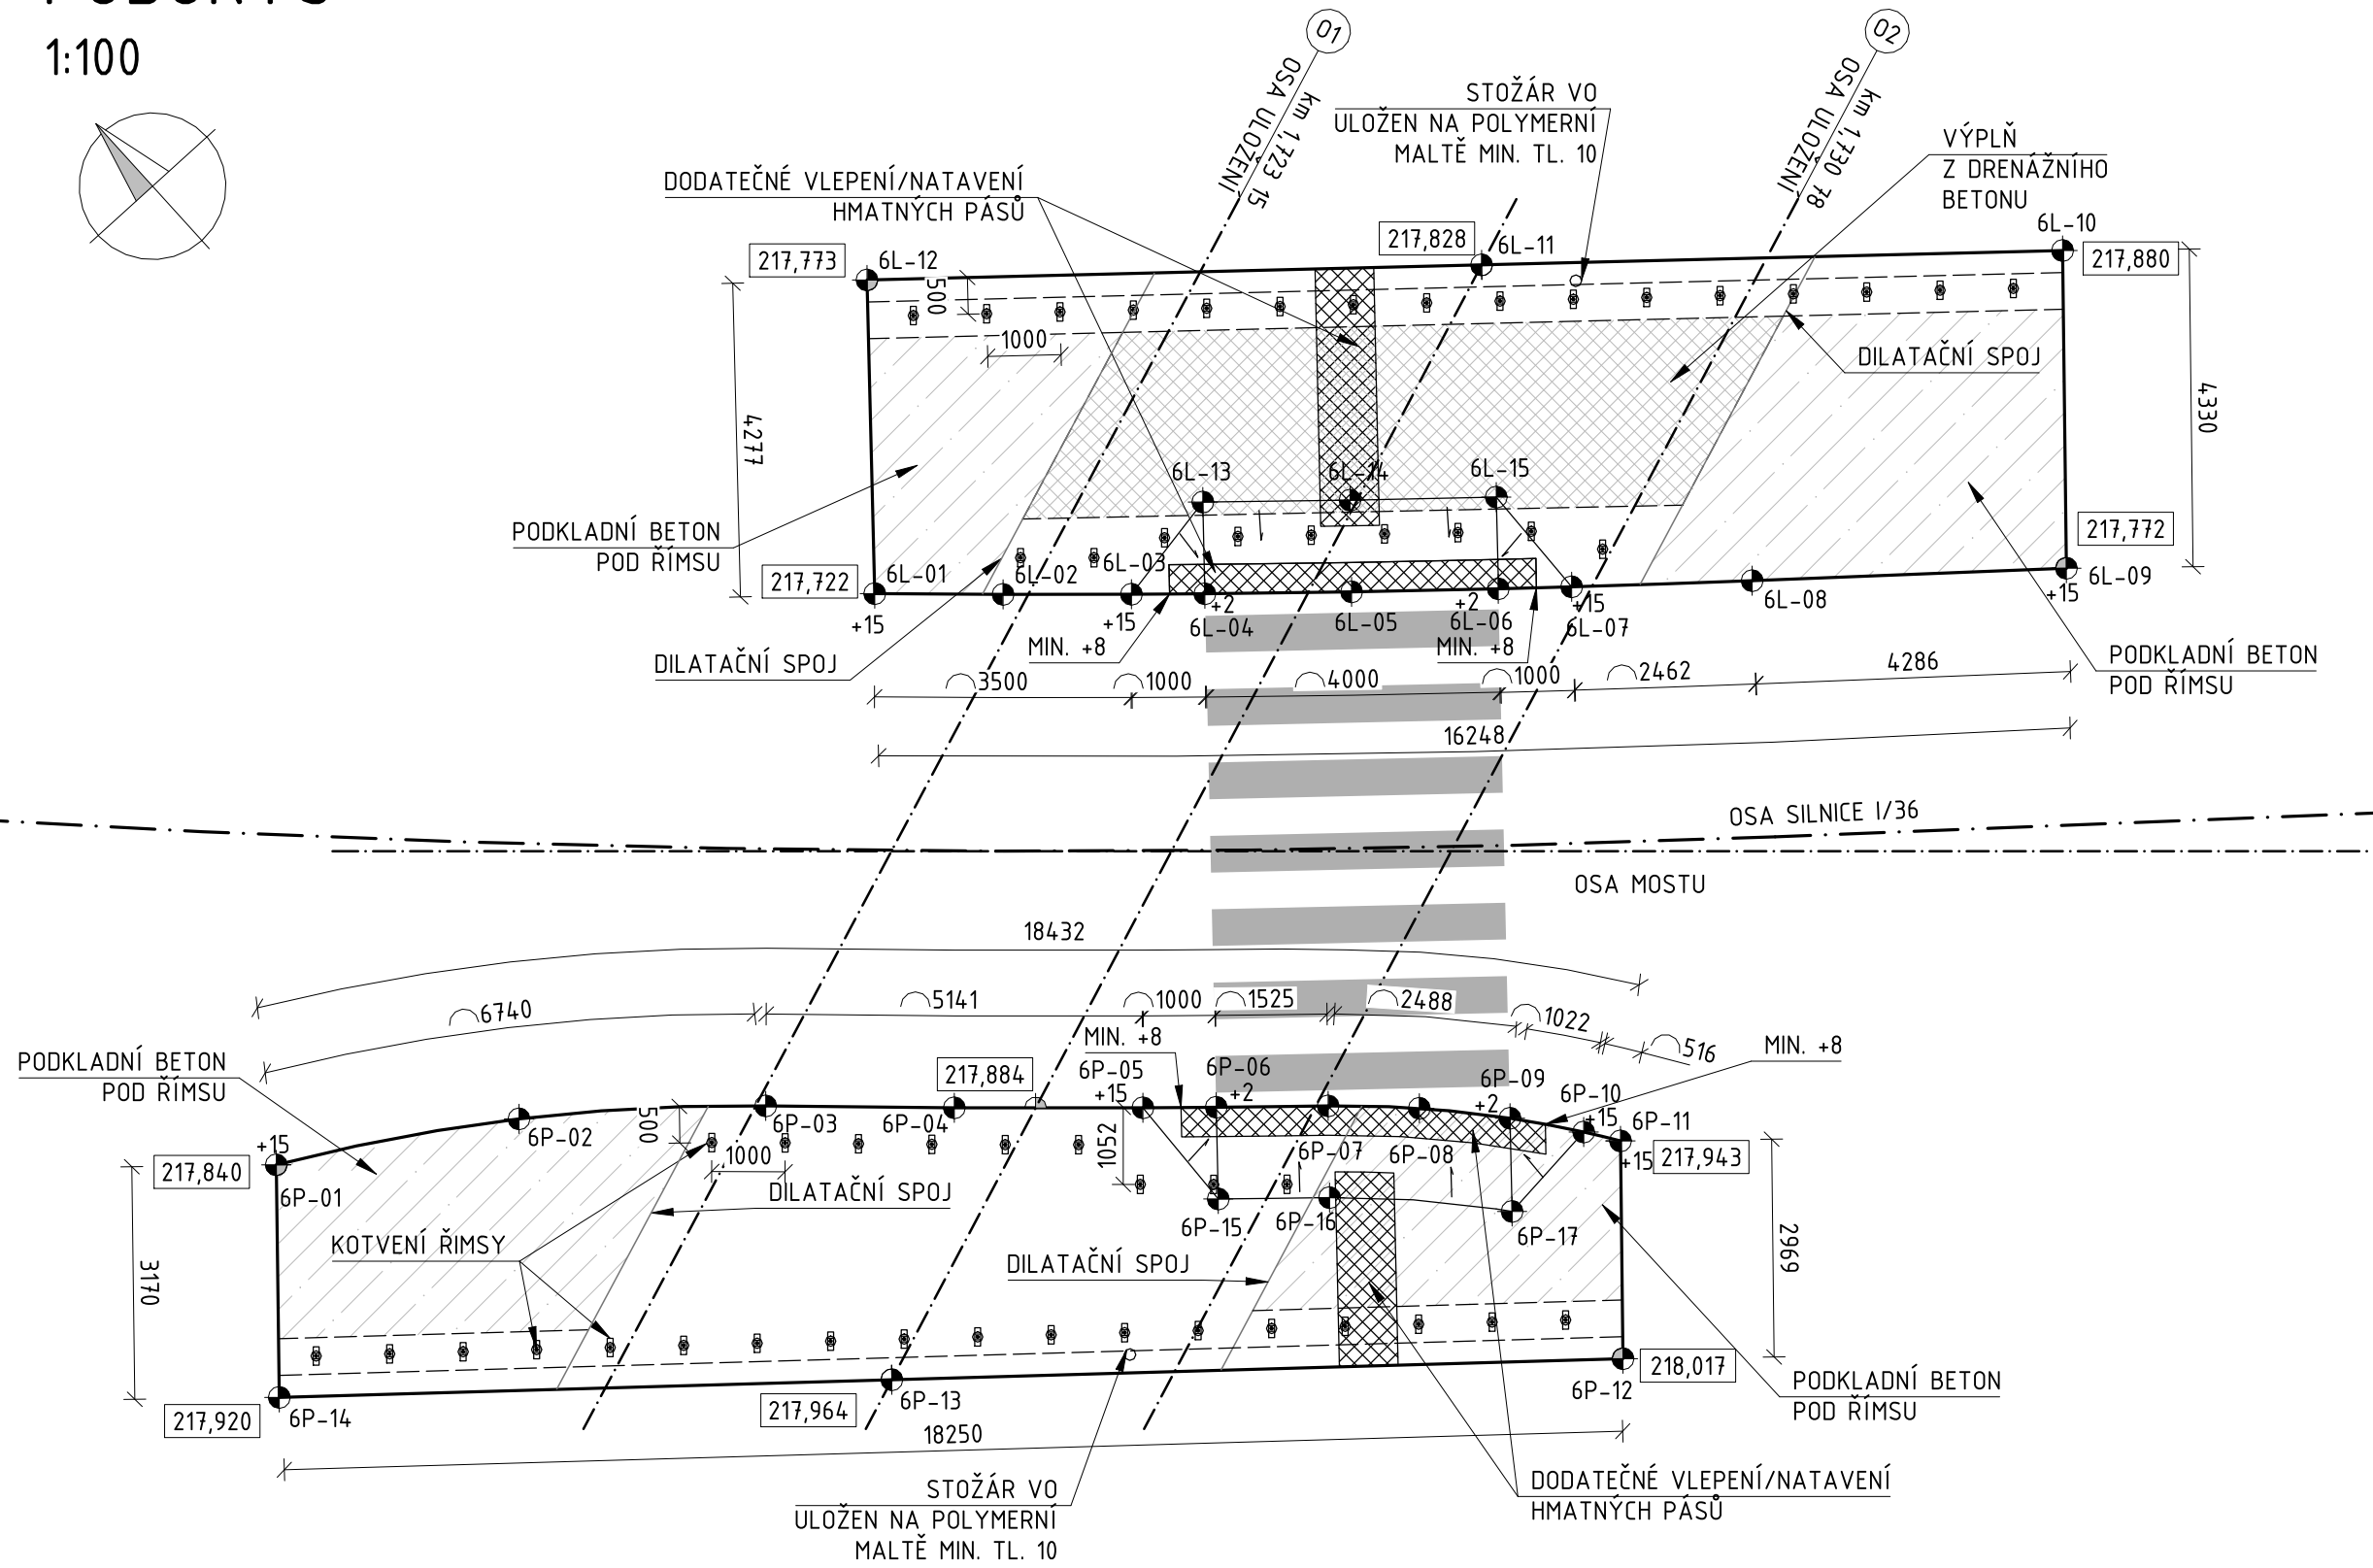

PŘÍČNÝ ŘEZ  
1:25

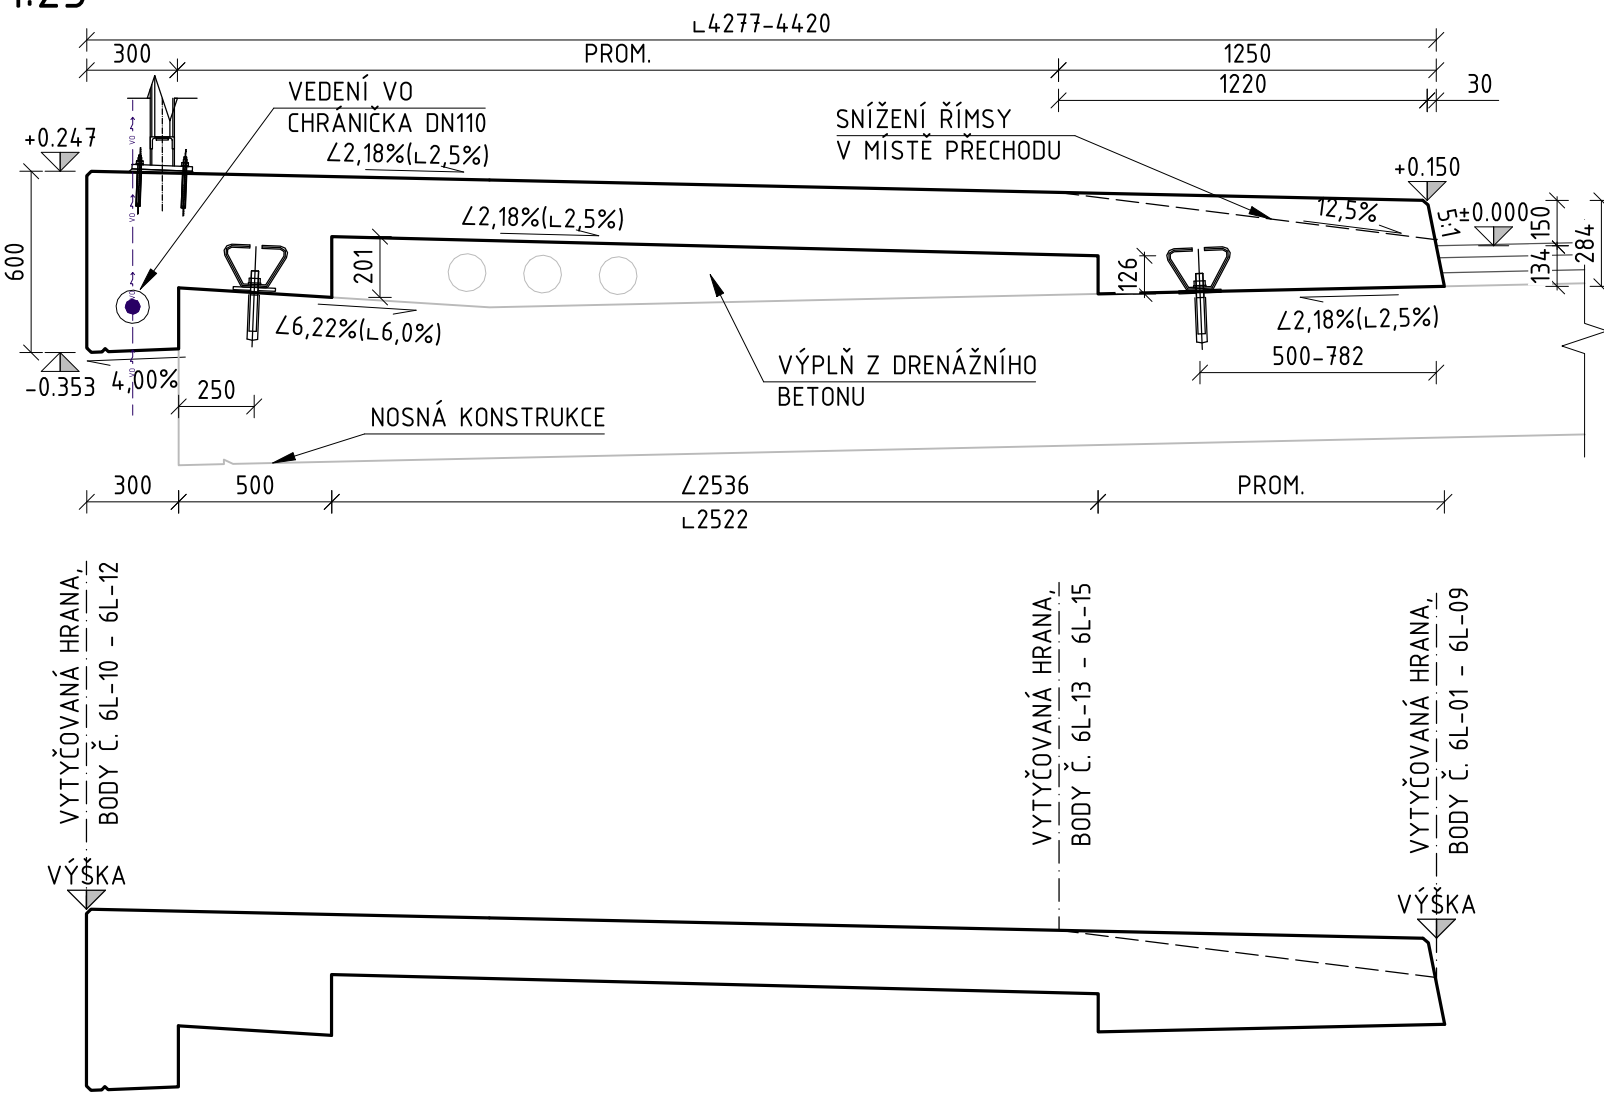

PŘÍČNÝ ŘEZ SNÍŽENOU ŘÍMSOU  
1:25

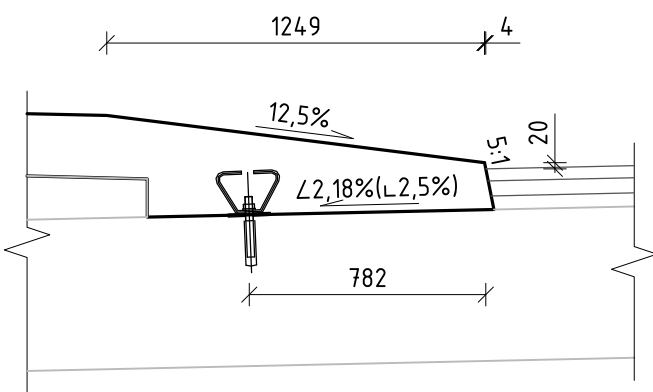

6L

BOD	Y [m]	X [m]
6L-01	653 511,879	1 056 142,729
6L-02	653 510,590	1 056 143,913
6L-03	653 509,293	1 056 145,087
6L-04	653 508,548	1 056 145,754
6L-05	653 507,049	1 056 147,079
6L-06	653 505,541	1 056 148,392
6L-07	653 504,782	1 056 149,044
6L-08	653 502,904	1 056 150,635
6L-09	653 499,618	1 056 153,388
6L-10	653 496,746	1 056 150,146
6L-11	653 502,742	1 056 144,970
6L-12	653 509,084	1 056 139,493
6L-13	653 507,728	1 056 144,810
6L-14	653 506,225	1 056 146,140
6L-15	653 504,721	1 056 147,448

6P

BOD	Y [m]	X [m]
6P-01	653 523,151	1 056 143,014
6P-02	653 520,280	1 056 144,773
6P-03	653 517,671	1 056 146,902
6P-04	653 515,785	1 056 148,648
6P-05	653 513,881	1 056 150,375
6P-06	653 513,136	1 056 151,042
6P-07	653 511,994	1 056 152,053
6P-08	653 511,096	1 056 152,913
6P-09	653 510,271	1 056 153,844
6P-10	653 509,654	1 056 154,657
6P-11	653 509,363	1 056 155,084
6P-12	653 511,333	1 056 157,305
6P-13	653 518,906	1 056 150,821
6P-14	653 525,251	1 056 145,388
6P-15	653 513,955	1 056 151,986
6P-16	653 512,820	1 056 152,991
6P-17	653 511,104	1 056 154,803

SPECIFIKACE BETONU

KONSTRUKCE	TŘÍDA BETONU
ŘÍMSY	C30/37-XF4, XD3

SPECIFIKACE OCELI

KONSTRUKCE	OZNAČENÍ OCELI
BETONÁŘSKÁ VÝZTUŽ	B500B
KOTVENÍ ŘÍMSY	S235

POZNÁMKY



-VYSPÁDOVÁNÍ U PŘECHODU BYLO PROVEDENO DLE METODIKY  
K VYHLÁŠCE Č. 398/2009 Sb., O OBECNÝCH TECHNICKÝCH  
POŽADAVCÍCH ZABEZPEČUJÍCÍCH BEZBARIÉROVÉ UŽÍVÁNÍ STAVEB  
-ZKOSENÍ HRAN 15/15



ŘEDITELSTVÍ SILNIC A DÁLNIC ČR  
SPRÁVA PARDUBICE

ŘEDITELSTVÍ SILNIC A DÁLNIC ČR  
SPRÁVA PARDUBICE

Hlaváčova 902  
530 02 Pardubice

<div><div>ŘSD ČR</div><div>ŘEDITELSTVÍ SILNIC A DÁLNIC ČR SPRÁVA PARDUBICE</div></div> <div>Hlaváčova 902 530 02 Pardubice</div> <div><div>M - PROJEKCE s.r.o. Resslova 956 500 02 Hradec Králové www.m-projekce.cz</div></div>	NÁZEV AKCE: I/36 LÁZNĚ BOHDANEČ, MOST EV.Č. 36-005, VD-ZDS+IČ+AD ISPROFIN: 500 121 0002	
	ČÁST/STAVEBNÍ OBJEKT: SO 201 - MOST EV. Č. 36-005	
	PŘÍLOHA: TVAR ŘÍMSY	
	ZODP. PROJEKTANT: Ing. Dominik Jareš	PARÉ:
	VYPRACOVAL: Bc. Robin Kurel	
	KONTROLA: Ing. Jiří Ehrenberger	
	MĚŘÍTKO: Č. ZAKÁZKY: STUPEŇ: DATUM: ČÁST: PŘÍLOHA:	
	1:25/100 18-073-02 DSP/PDPS 07/2020 D.1 6	