


PŮDORYS
1:50

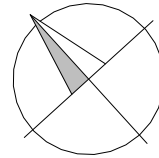


VYTYČOVACÍ BODY


BOD	Y [m]	X [m]
51-01	653 522,053	1 056 147,732
51-02	653 521,805	1 056 147,944
51-03	653 514,540	1 056 145,056
51-04	653 514,303	1 056 145,271
51-05	653 507,541	1 056 142,563
51-06	653 507,295	1 056 142,775
51-07	653 506,442	1 056 142,171
51-08	653 506,196	1 056 142,383

VYTYČOVACÍ BODY


BOD	Y [m]	X [m]
52-01	653 515,172	1 056 153,623
52-02	653 515,420	1 056 153,411
52-03	653 507,949	1 056 151,037
52-04	653 508,186	1 056 150,821
52-05	653 500,724	1 056 148,450
52-06	653 500,969	1 056 148,237
52-07	653 499,626	1 056 148,057
52-08	653 499,872	1 056 147,844

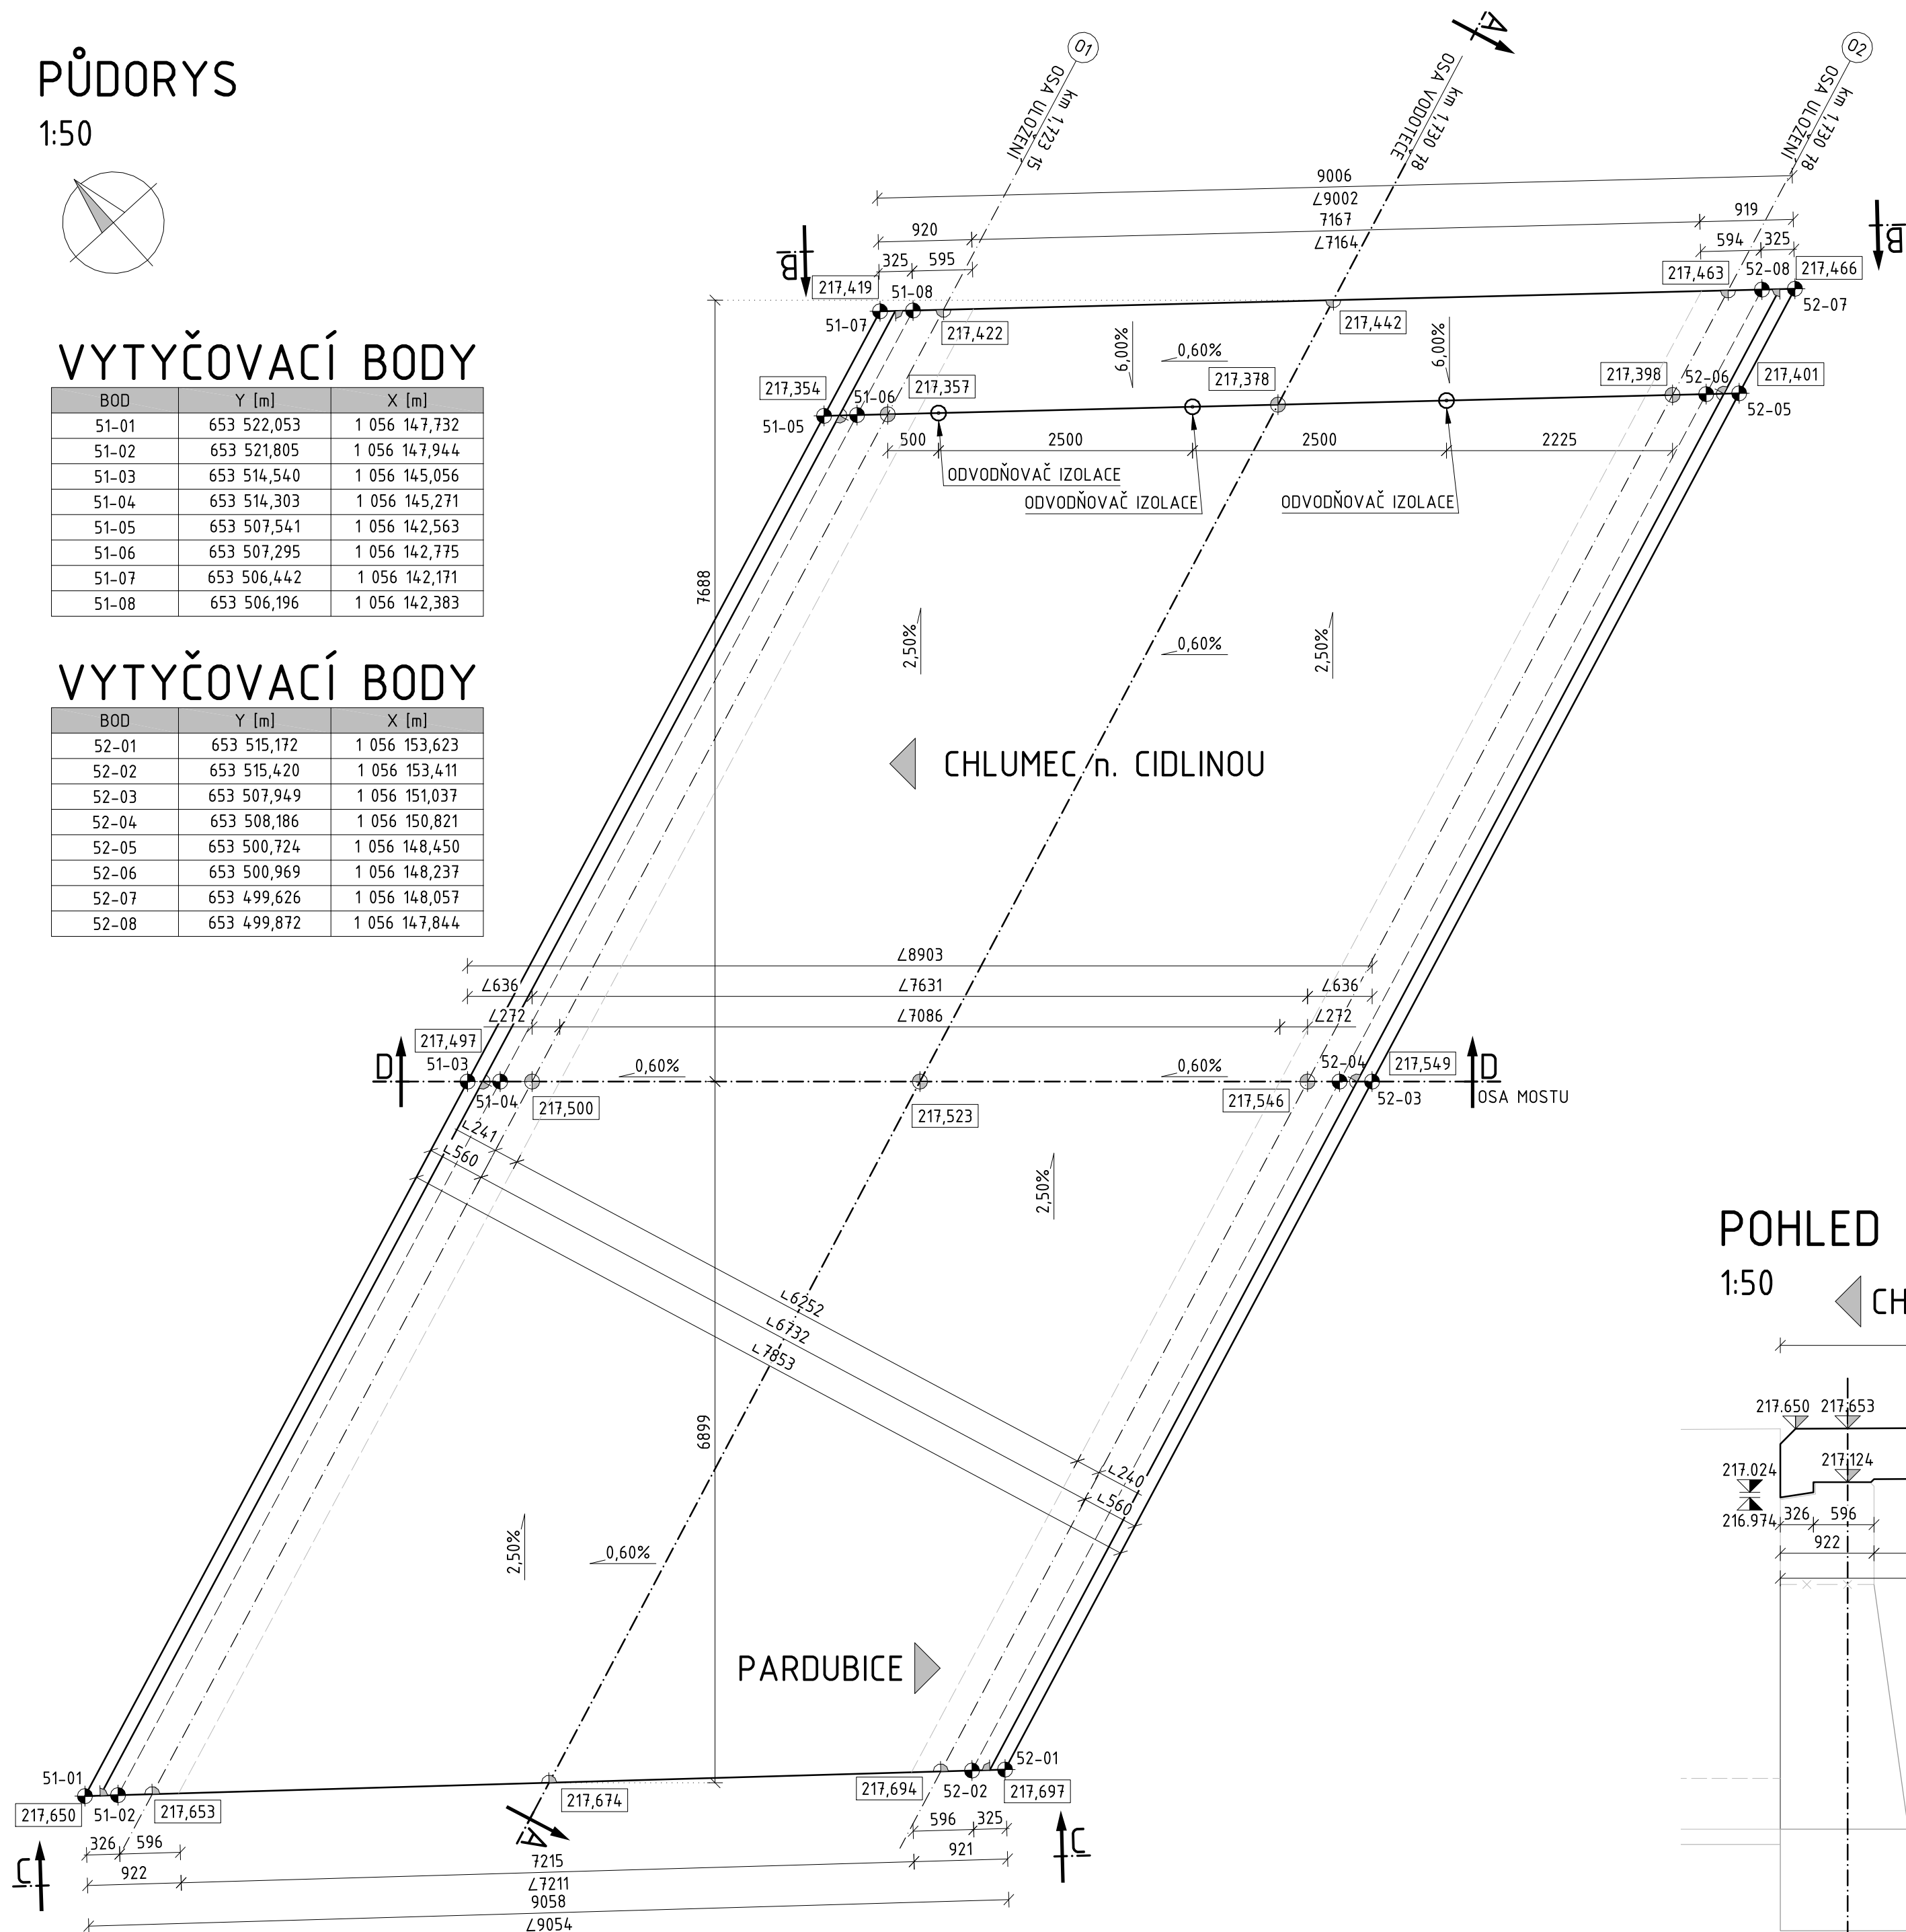


ŠIKMÝ ŘEZ A-A
1:50

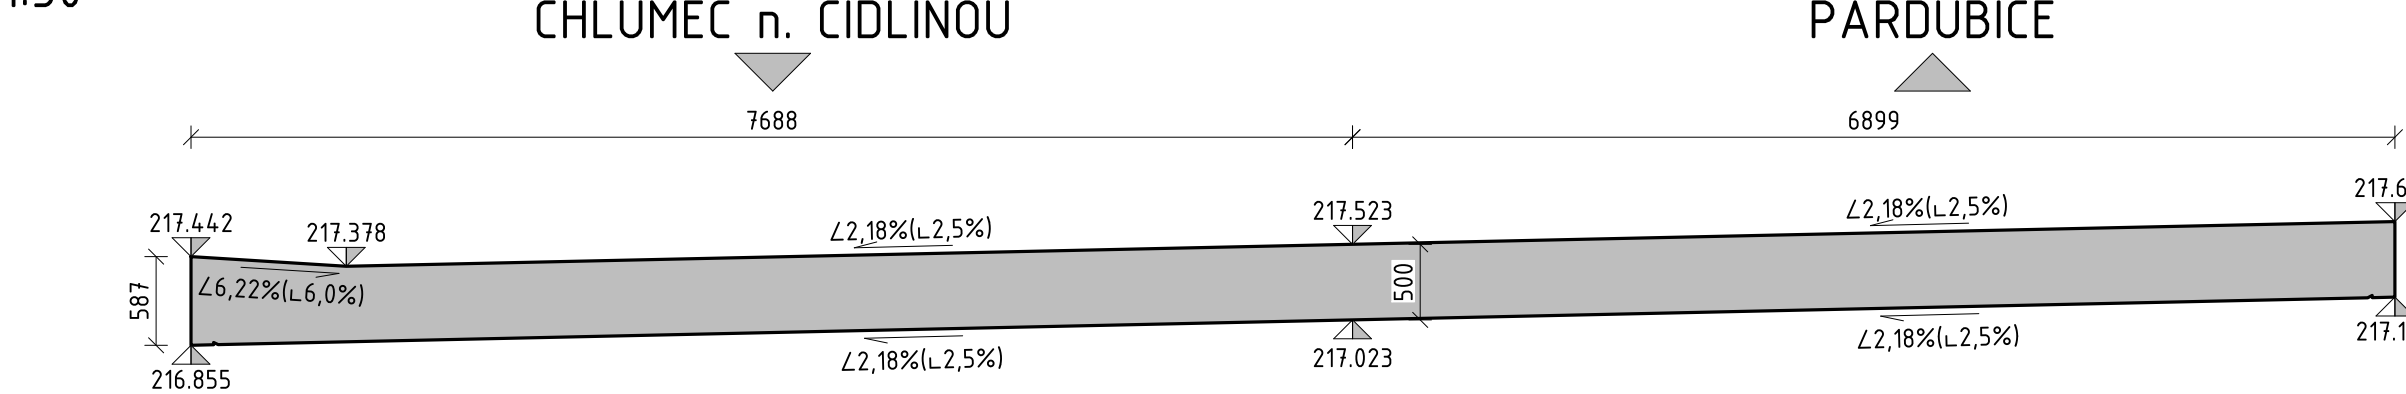


DETAIL ULOŽENÍ
1:10

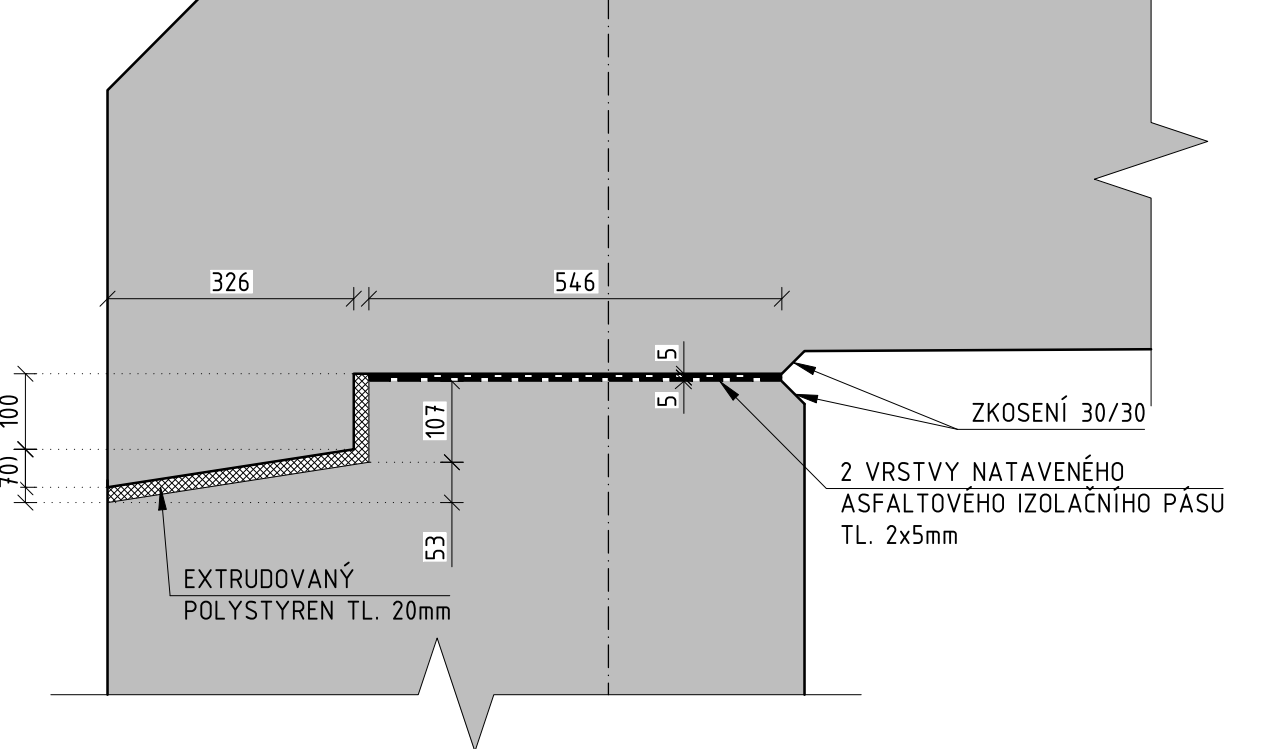


POHLED NA ODTOK C-C
1:50

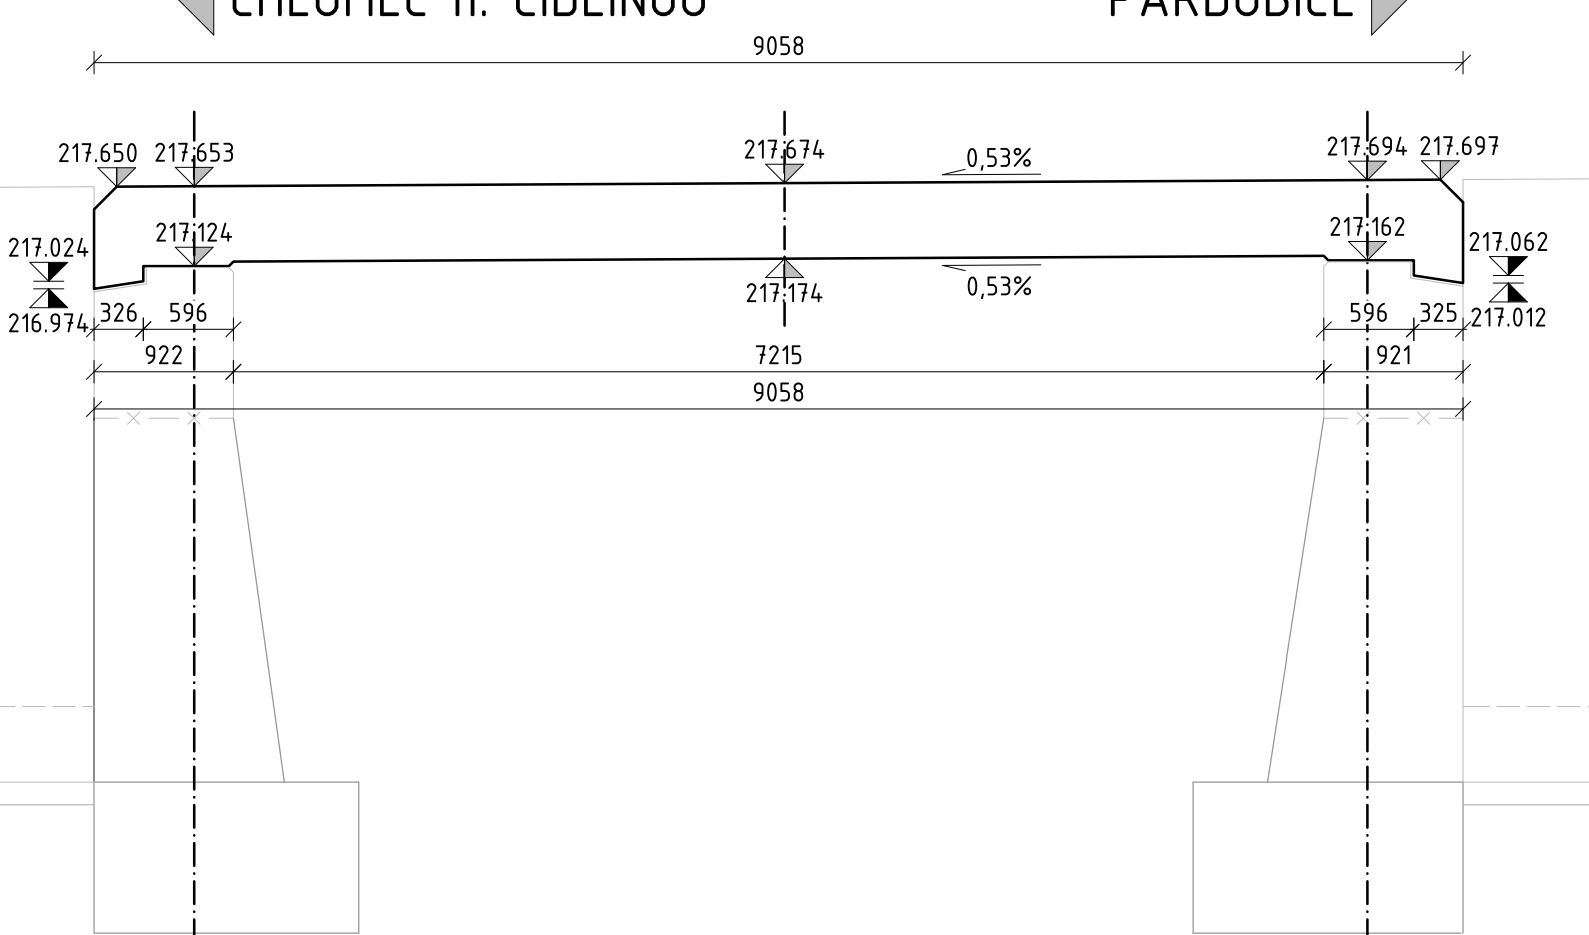

PODÉLNÝ ŘEZ D-D
1:50

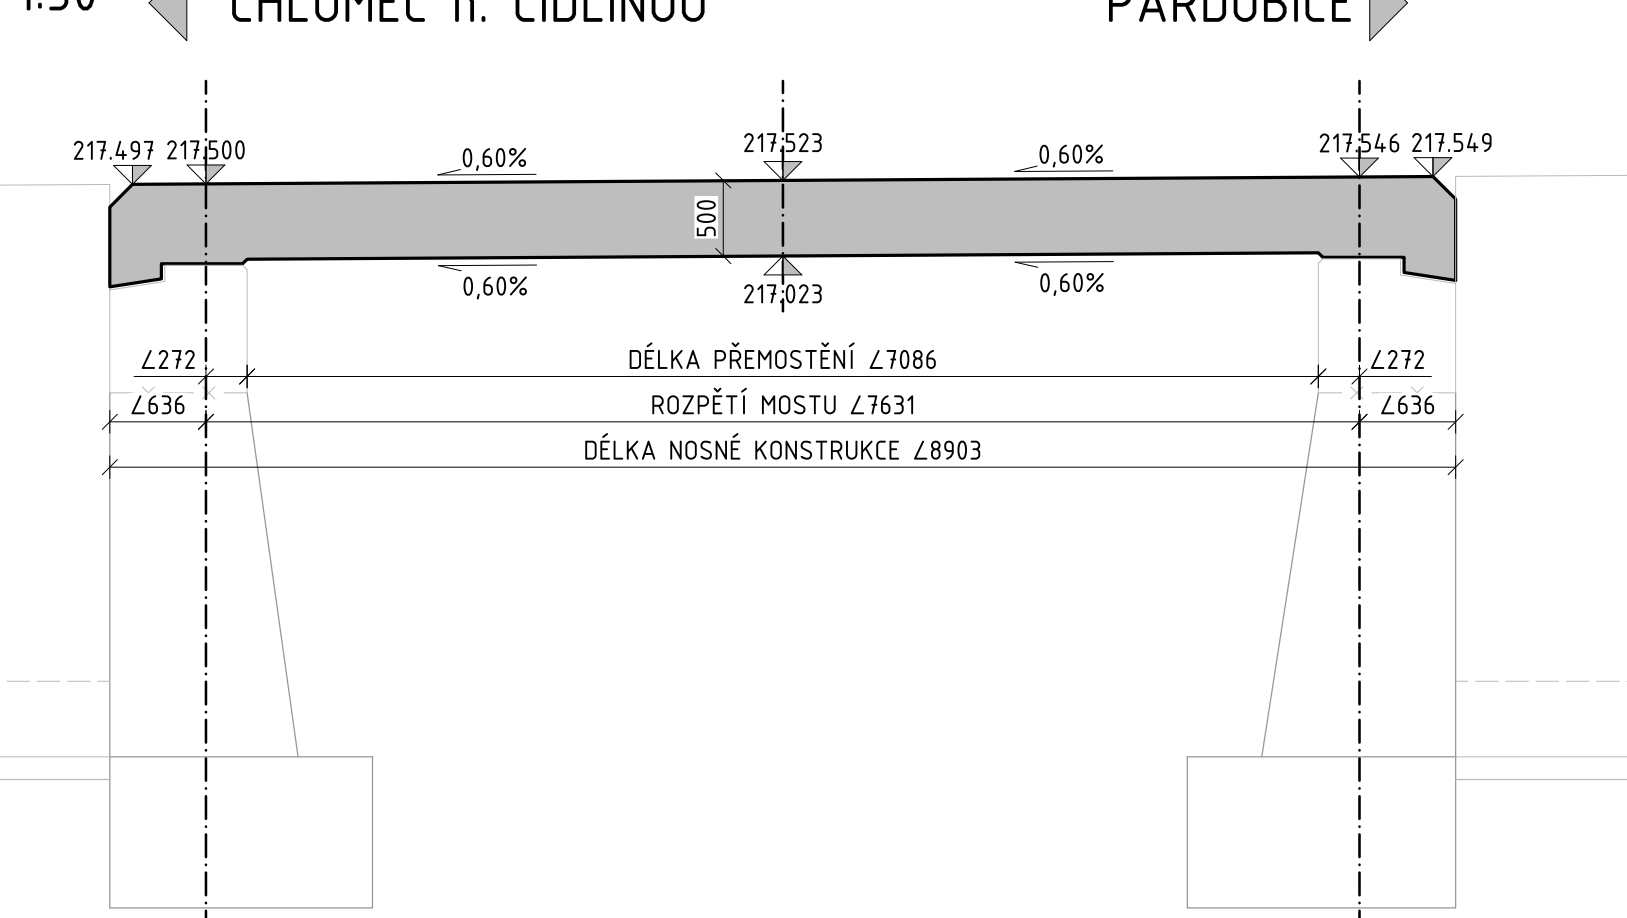

POHLED NA VTOK B-B
1:50

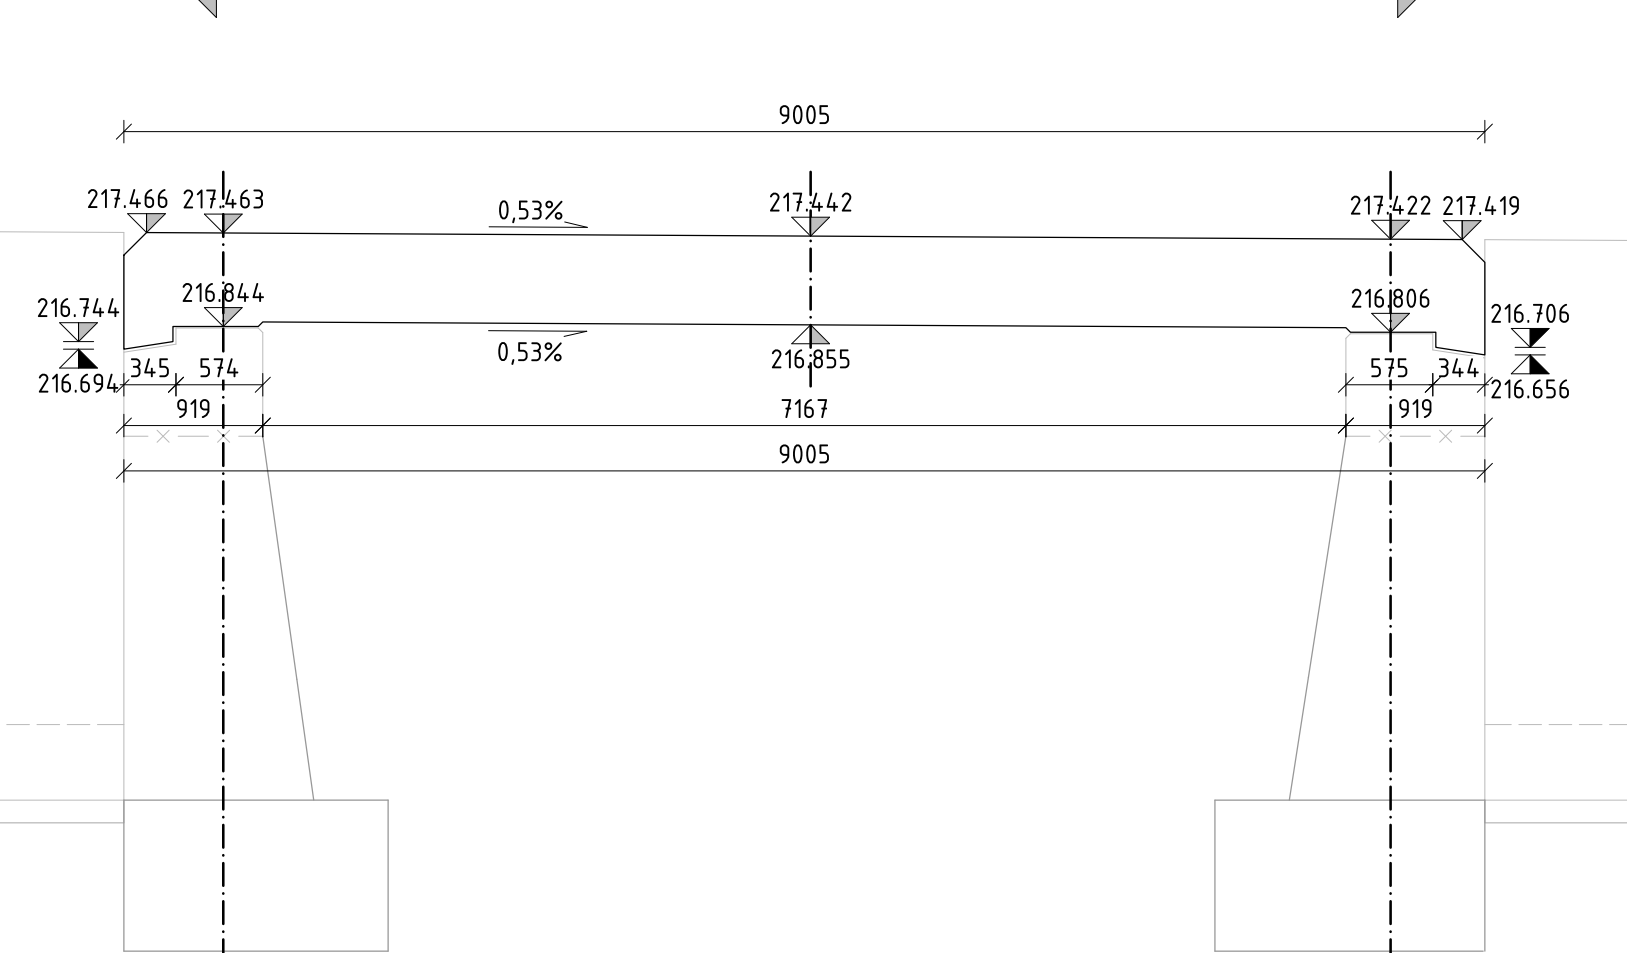

SPECIFIKACE BETONU

KONSTRUKCE	TŘÍDA BETONU
NOSNÁ KONSTRUKCE	C30/37-XF2, XD1

SPECIFIKACE OCELI

KONSTRUKCE	OZNAČENÍ OCELI
BETONÁŘSKÁ VÝZTUŽ	B500B
KARI SÍŤ	B500A

POZNÁMKY

-VÝŠKOVÉ KÓTY V PŮDORYSE JSOU VZTAŽENY K HORNÍMU POVRCHU DESKY



INVESTOR:



ŘEDITELSTVÍ SILNIC A DÁLNIC ČR
SPRÁVA PARDUBICE

ŘEDITELSTVÍ SILNIC A DÁLNIC ČR
SPRÁVA PARDUBICE

Hlaváčova 902
530 02 Pardubice

<div>OBJEDNATEL:</div> <div><div>ŘSD ČR ŘEDITELSTVÍ SILNIC A DÁLNIC ČR SPRÁVA PARDUBICE</div></div> <div>Hlaváčova 902 530 02 Pardubice</div> <div>ZHOTOVITEL:</div> <div><div>M - PROJEKCE s.r.o. Resslova 956 500 02 Hradec Králové www.m-projekce.cz</div></div>	NÁZEV AKCE:		I/36 LÁZNĚ BOHDANEČ, MOST EV.Č. 36-005, VD-ZDS+IČ+AD					
	ČÁST/STAVEBNÍ OBJEKT:		SO 201 - MOSTE EV. Č. 36-005					
	PŘÍLOHA:		TVAR NOSNÉ KONSTRUKCE					
	ZODP. PROJEKTANT:	Ing. Dominik Jareš					PARÉ:	
VYPRACOVAL:		Bc. Robin Kurel						
KONTROLA:		Ing. Jiří Ehrenberger						
MĚŘÍTKO:	Č. ZAKÁZKY:	STUPEŇ:	DATUM:	ČÁST:	PŘÍLOHA:			
1:10/50	18-073-02	DSP/PDPS	07/2020	D.1	5			