Schema rozvodu(jištění) osvětlení, ochraného pospojování, dle ČSN 332000

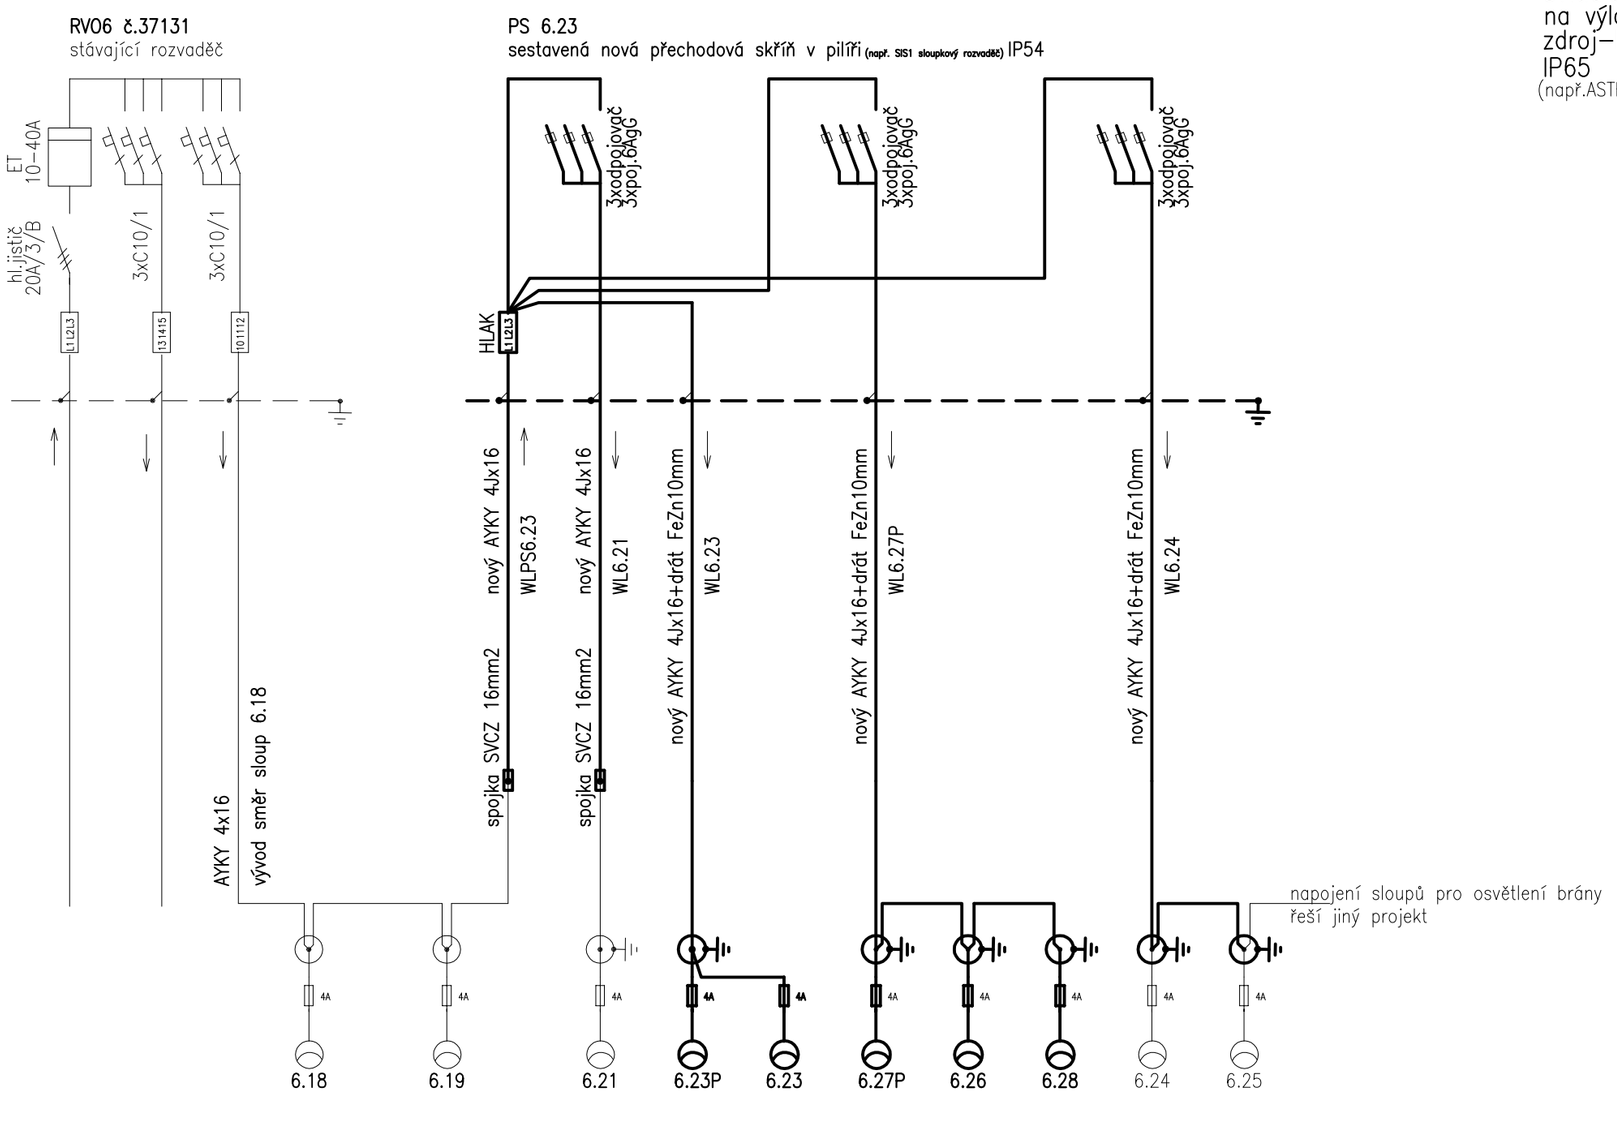

Vzorové řezy uložení kabelů dle ČSN332000-5-52

kabel bude v celé trase uložen v kabelové chráničce

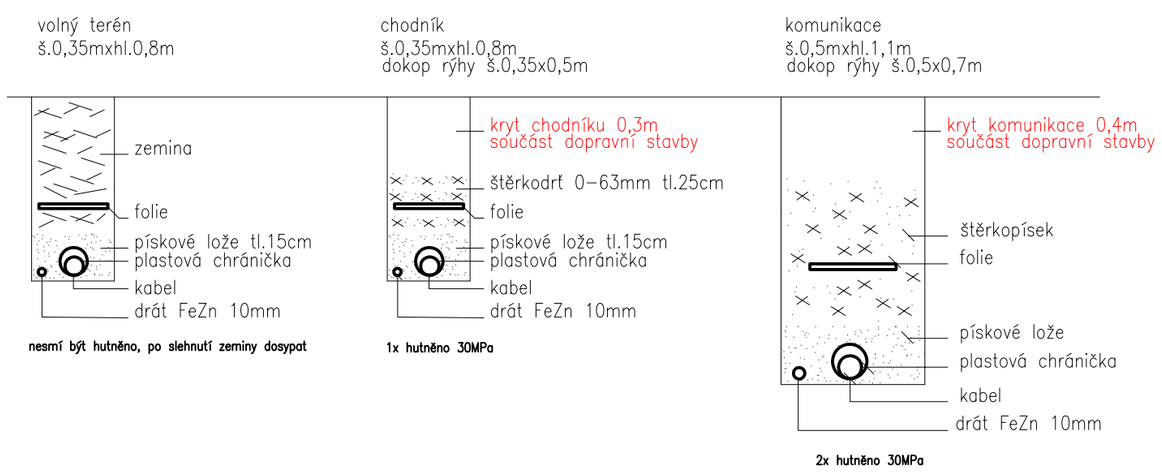

Sloup+svítidlo silniční 6.26, 6.28

6.26 je přemístěný, 6.28 je nový

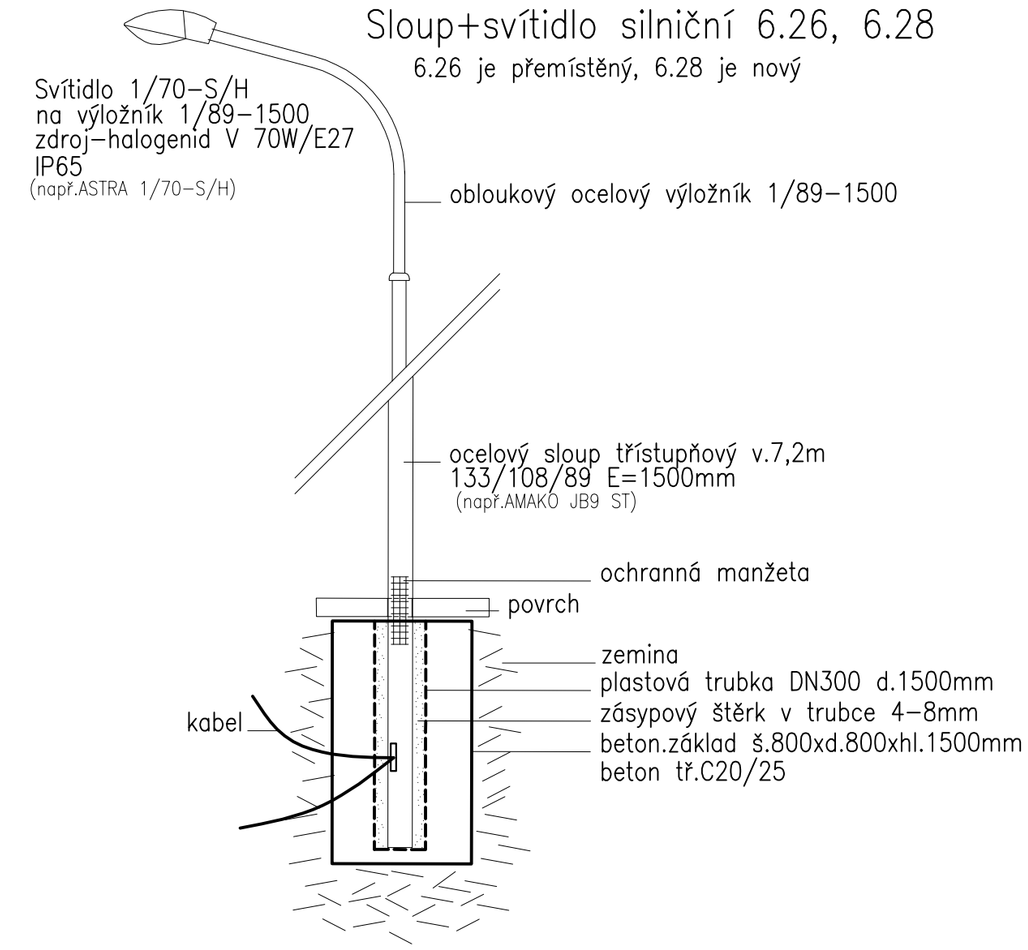

Sloup+svítidlo silniční 6.23 +svítidlo přechodu 6.23P

6.23 je přemístěný, 6.23P je nové svítidlo

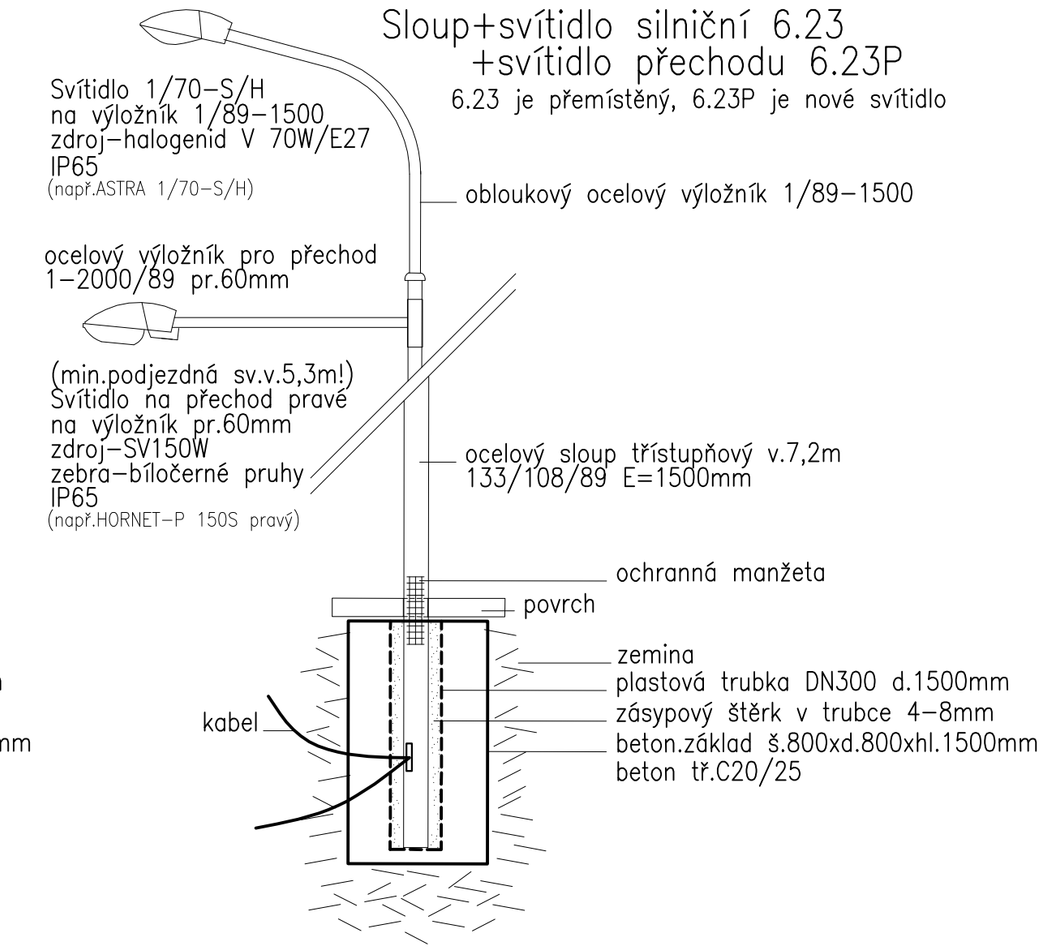

Sloup+svítidlo přechodu 6.27P

6.27P je nový

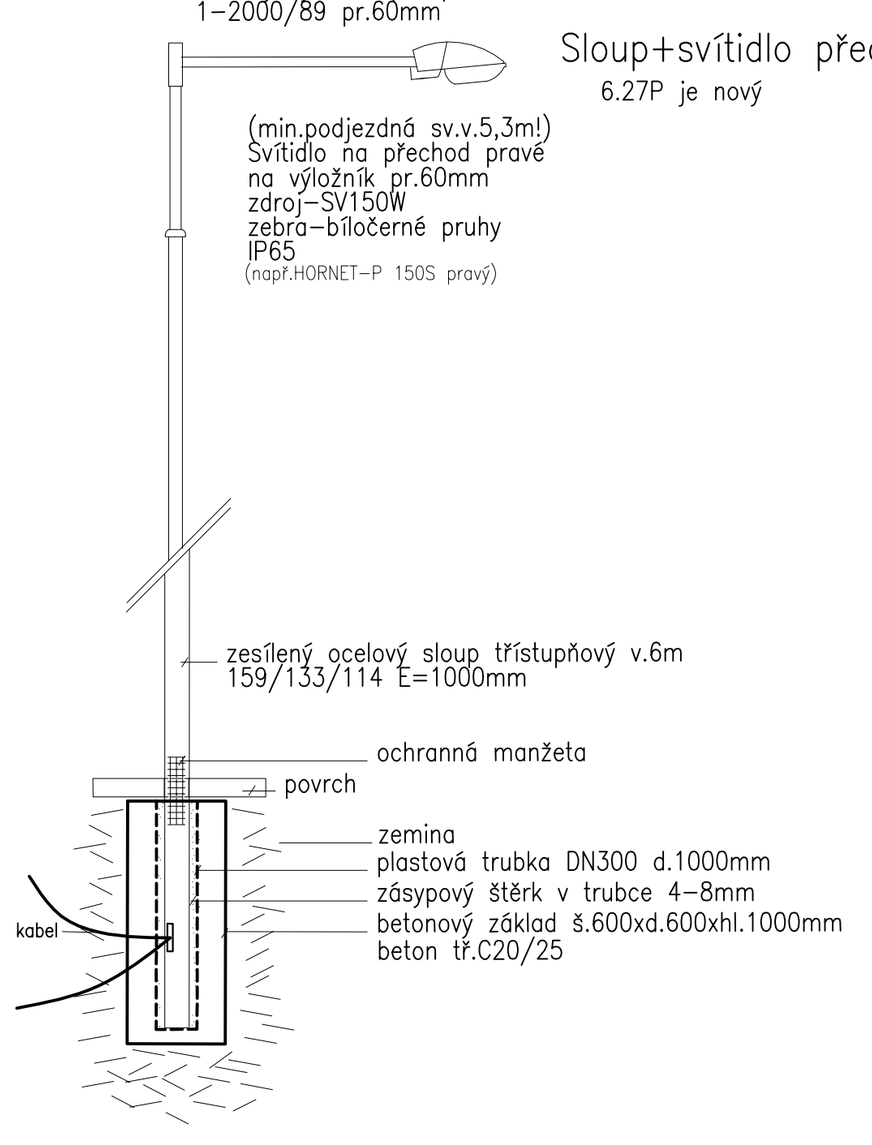

Sloupy 6.24, 6.25 jsou stávající

V souladu se zákonem o zadávání veřejných zakázek jsou typy výrobků a materiálů uvedené v projektové dokumentaci pouze zadáním standardu kvality pro daný účel použití, v souladu s tímto zákonem je možné použít i výrobek stejných vlastností

3PEN AC 50Hz 400V/TN-C 3NPE AC 50Hz 400V/TN-S
Ochrana automatickým odpojením od zdroje

Vypracoval:	Pavel Bartoň		**Pavel Bartoň** Projektování el.zařízení Třebovice 238, 561 24 Třebovice IČO: 13560816
Technická kontrola:	Jan Dominik Suchánek, DiS.		
Zodpovědný projektant:	Pavel Bartoň		
Region: PARDUBICKÝ	Okres: ÚSTÍ NAD ORLICÍ	Obec: ORLICKÉ PODHŮŘÍ	
Investor: OBEC ORLICKÉ PODHŮŘÍ, DOBRÁ VODA 4, ORLICKÉ PODHŮŘÍ, 562 01			Stupeň: DUR + DSP
Akce: CHODNÍKY V ORLICKÉM PODHŮŘÍ – ROZSOCHA SO 401 Veřejné osvětlení			Zak. č.: Arch. č.: Datum: 02/2021 Formát: 4xA4
Obsah: VEŘEJNÉ OSVĚTLENÍ, SCHEMA ROZVODU, LEGENDA			Měřítko.: Kóty: m Číslo příl. výkresu: D.3.3