



RÉZ ZPEVNĚNÉ PLOCHY V MÍSTĚ BEZ REKONSTRUKCE SLUNICE
VOZOVKA (BEZ REKONSTRUKCE)
ZPEVNĚNÁ PLOCHA

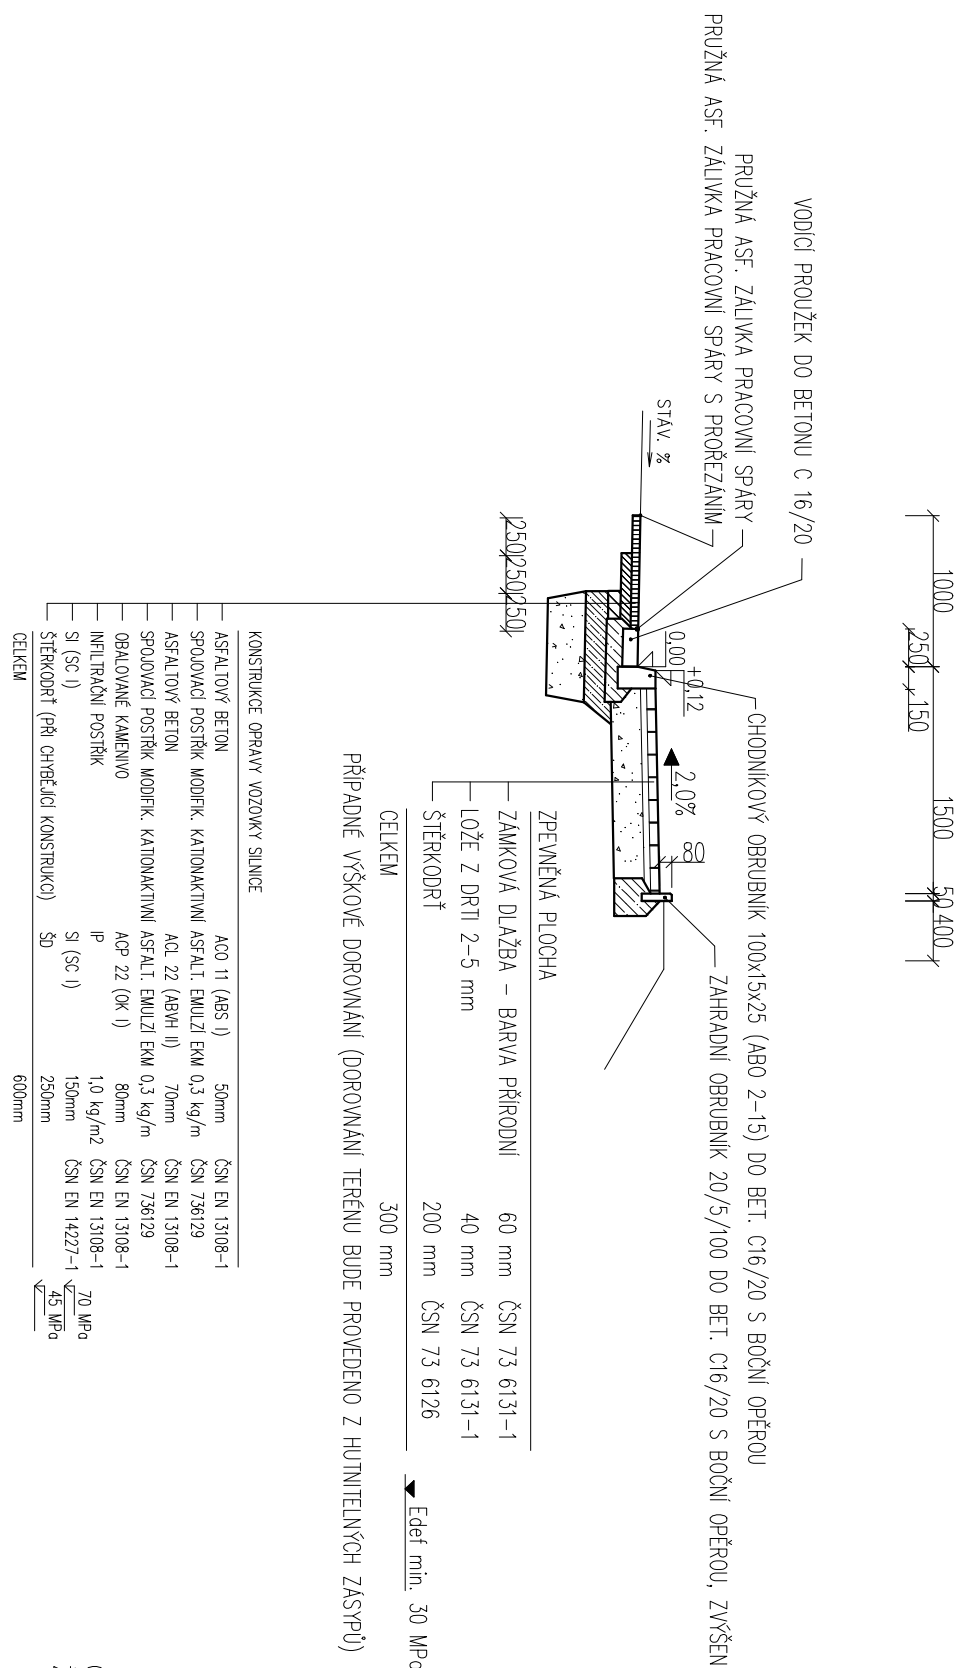


RÉZ ZPEVNĚNÉ PLOCHY
VOZOVKA
ZPEVNĚNÁ PLOCHA

RÉZ ZPEVNĚNÉ PLOCHY VE SJEZDU U Č.P.3
VOZOVKA
ZPEVNĚNÁ PLOCHA

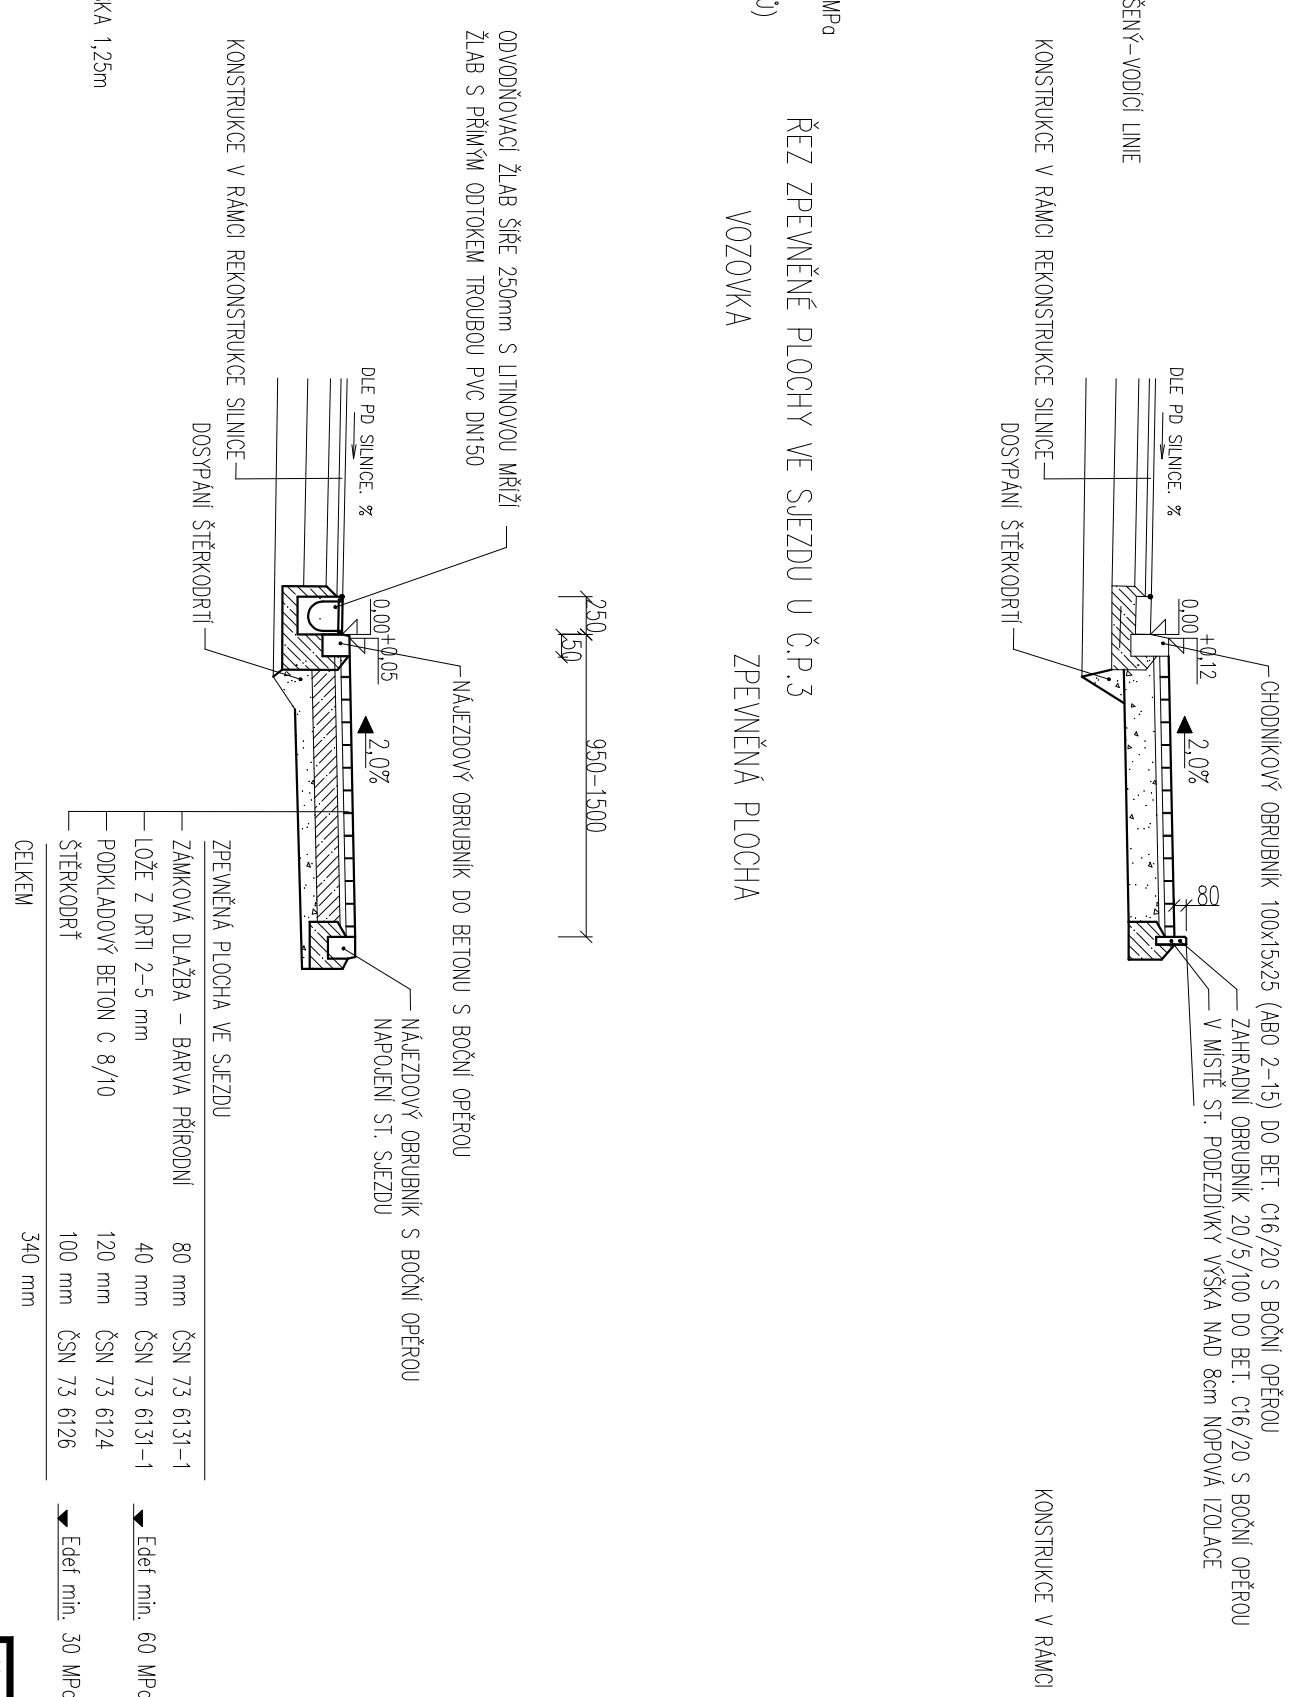


RÉZ ZPEVNĚNÉ PLOCHY
VOZOVKA
ZPEVNĚNÁ PLOCHA

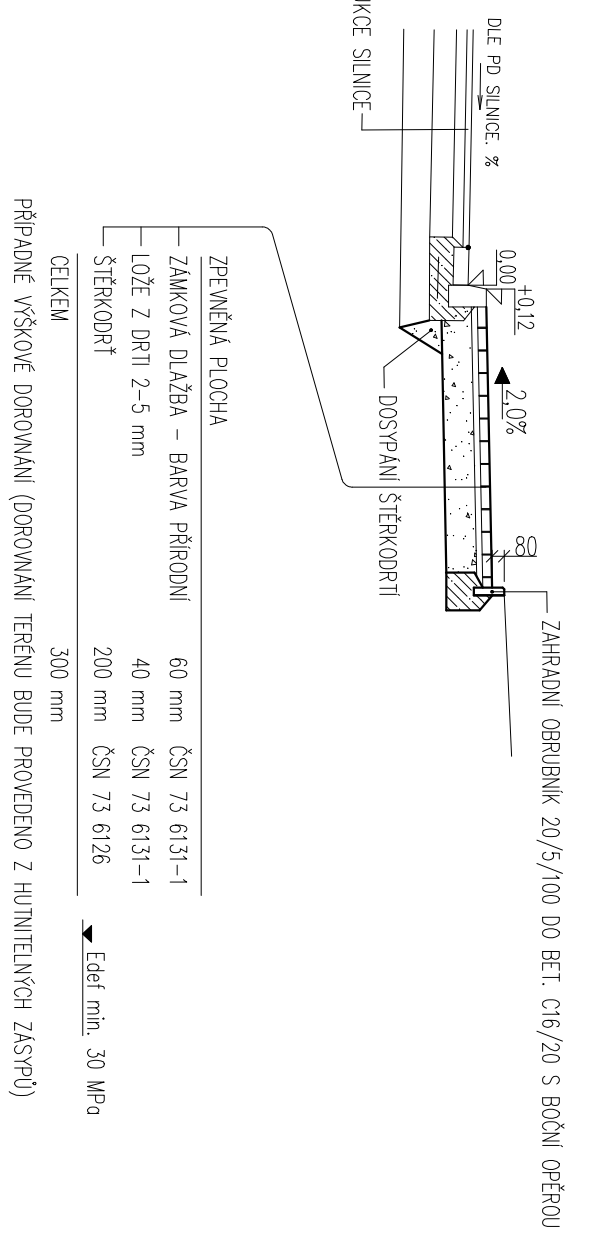

RÉZ ZPEVNĚNÉ PLOCHY
VOZOVKA

ZPEVNĚNÁ PLOCHA S VYMĚNOU OPLŮČENÍ

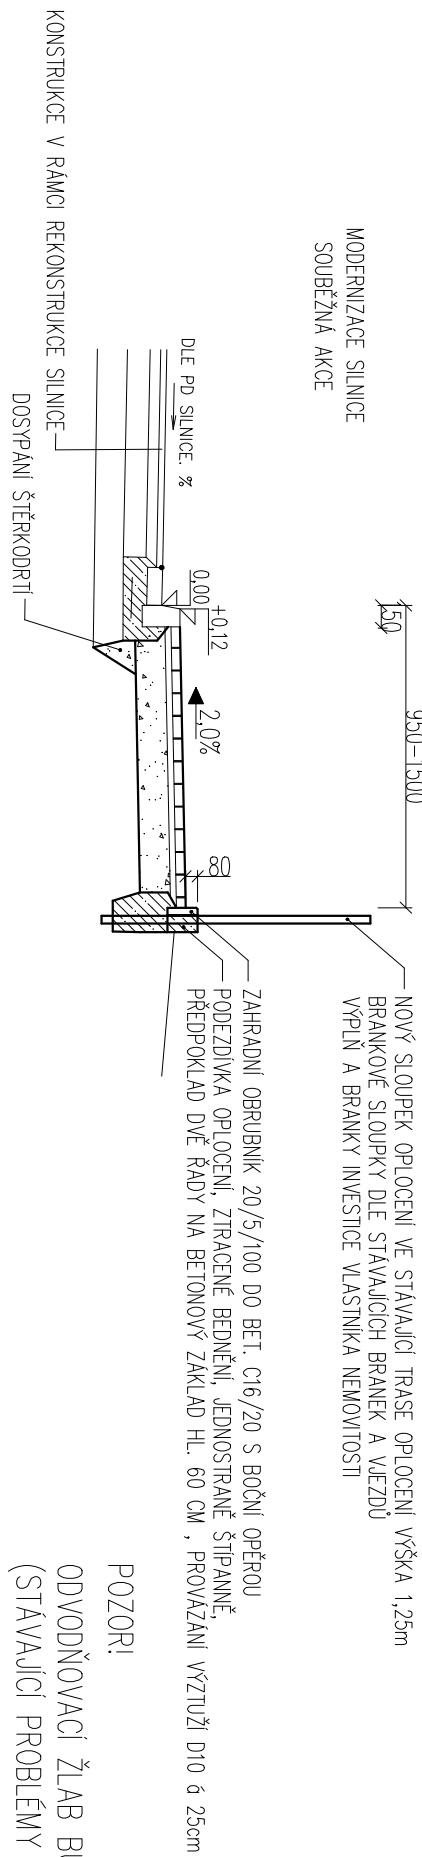

POZOR!
ODVODNĚNÍ ŽLAB BUDE OSAZEN POUZE U SJEZDU U Č.P.3 V DELCE 5m
(STÁVAJÍCÍ PROBLÉMY S VODAMI Z VOZOVKY)

Výpracov:		Jan Dominik Suchanek, DIS.	JDS projekt, s.r.o. Dělníky 22, 568 01 Vyšší Mýto IČO: 288 03 736
Technická kontrola:		Jan Procházka, PhD.	
Zodpovědný projektant:		Jan Dominik Suchanek, DIS.	
Region PARDUBICKÝ		Okres OSTRAVA	
Investor: OBEC ORLICE PODHŘBÍ		Obec ORLICE PODHŘBÍ	
Akce:			
CHODNÍKY V ORLICKÉM PODHŘBÍ – ROZSÍCHOHA			
Objekt: 30 02 ZPEVNĚNÍ PLOCHA			
Osazen:			
VZOROVÉ ŘEZY ZPEVNĚNÉ PLOCHY			
Stupně:		DUR + BPS + RDS	
Zak. č.:		386-21	
Datum:		03/2021	
Měřítko:		3:64	
Číslo příj. výnosu:			
Měřítko:			
D. 2, 3.			