



NAPOJENÍ SILNICE II/322 NA D35 MÚK DAŠICE  
SITUACE VEGETAČNÍCH ÚPRAV - ČÁST 3  
M 1 : 1 000

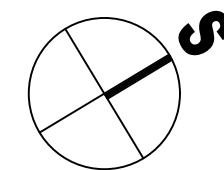

OTEVŘENÝ  
VODNÍ TOK HOZ  
"BAREVNÁ"

II/322  
PARDUBICE

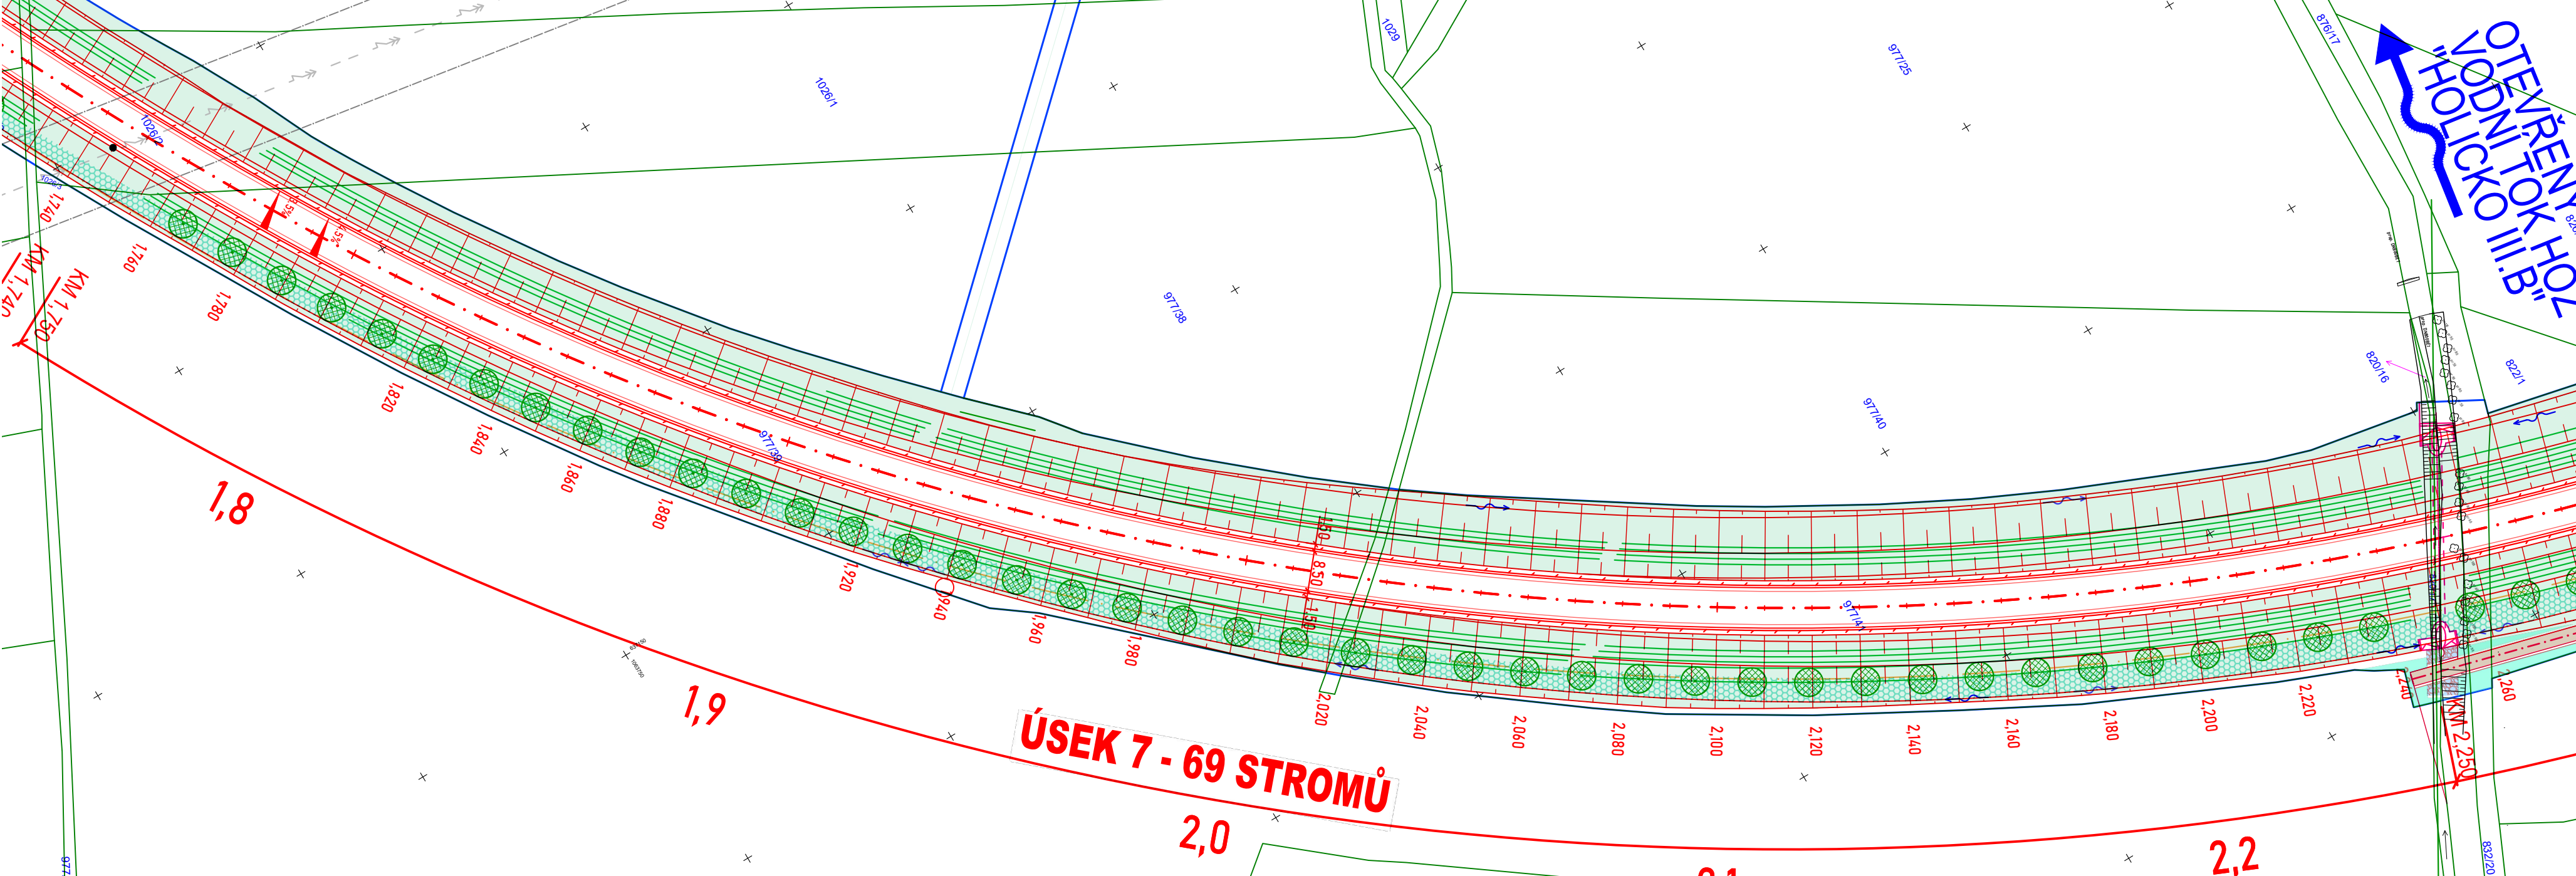

OTEVŘENÝ  
VODNÍ TOK HOZ  
"BAREVNÁ"

UL. TŘEBÍZSKÉHO  
DAŠICE (S9 5/60)

ÚSEK 10 TŘEBÍZSKÉHO

ÚSEK 9 OK

II/322 MÚK DAŠICE  
II/322 KOMAROV

III/3255 (S7 5/60)  
PRACHOVICE

ŘEKA LOUČNA

LEGENDA PLOCH - NÁVRH:  
OHUMISOVÁNÍ A ZATRAVNĚNÍ VE SVAHU  
OHUMISOVÁNÍ A ZATRAVNĚNÍ V ROVINĚ  
NEZPEVNĚNÁ KRAJINICE  
REKULTIVACE - ROZHURNUTÍ ORNICE  
KEŘE V ŘADÁCH

LEGENDA - CHRÁNĚNÁ ÚZEMÍ; OCHRANNÁ PÁSMA  
SILNIČNÍ OCHRANNÉ PÁSMA  
HRANICE BIOKORIDORU

LEGENDA  
OSY KOMUNIKACE  
STANIČENÍ  
NAVRHOVANÝ STAV  
SVODIDLO  
SKLONOVÉ POMĚRY  
TRUBNÍ PROPUSTEK  
HRANICE PARCEL DLE MAPY KN  
ČÍSLO PARCELY  
HRANICE STAVBY

LEGENDA - INŽENÝRSKÉ SÍTĚ STÁVAJÍCÍ / RUŠENÉ / NAVRHOVANÉ  
VODOVOD - VAK PARDUBICE (SO 311)  
OCHR. PÁSMA 15 M  
VODOVOD - PLÁNOVANÝ  
OCHR. PÁSMA 15 M  
PLYNOVOD VYSOKOTLAKÝ (SO 501)  
OCHR. PÁSMA 4,0 M  
SDĚLOVACÍ KABEL CETIN (SO 401)  
OCHR. PÁSMA 0,5 M  
NADZEMNÍ VEDENÍ VN DO 35 KV - ČEZ  
OCHR. PÁSMA 10,0 M  
NADZEMNÍ VEDENÍ VN 110 KV - ČEZ  
OCHR. PÁSMA 15,0 M  
OCHRANNÉ PÁSMA SÍTĚ  
MELIORAČNÍ POTRUBÍ (SO 312)  
SVODNÝ DŘEN MELIORACE (SO 312)  
CHRÁNĚNÁ (JE / NENÍ) SOUČÁSTÍ TĚTO STAVBY

- SEZNAM STAVEBNÍCH OBJEKTŮ
- OBJEKTY ŘADY 100
  - SO 101 SILNICE II/322
  - SO 102 PROPUSTKY SILNICE II/322
  - SO 110 OKRUŽNÍ KŘÍŽOVATKA SE SILNICÍ III/32246
  - SO 111 OKRUŽNÍ KŘÍŽOVATKA SE SILNICÍ II/340
  - SO 112 OKRUŽNÍ KŘÍŽOVATKA PŘED MÚK DAŠICE
  - SO 113 ÚPRAVY SILNICE II/340
  - SO 114 ÚPRAVY SILNICE III/32246
  - SO 115 ÚPRAVY SILNICE III/32254 A III/32255
  - SO 121 ÚPRAVY UL. KŘÍČENSKÉHO (II/340)
  - SO 122 ÚPRAVY UL. TŘEBÍZSKÉHO (II/322)
  - SO 131 ÚPRAVY STEŽKY PRO CHODCE A CYKLISTY
  - SO 141 POLNÍ CESTA LOUČNÁ
  - SO 142 PŘÍSTUPY NA POZEMKY
  - SO 191 TRVALÉ DOPRAVNÍ ZNAČENÍ
  - SO 192 DIO - DOPRAVNĚ INŽENÝRSKÉ OPATŘENÍ
  - OBJEKTY ŘADY 200
  - SO 201 MOST LOUČNÁ
  - SO 202 PODCHOD
  - SO 203 OPĚRNÉ ZDI U OKRUŽNÍ KŘÍŽOVATKY
  - SO 204 MOST PŘES KOSTĚNICKÝ POTOK
  - OBJEKTY ŘADY 300
  - SO 301 DEŠŤOVÁ KANALIZACE - VYPUŠTĚNO
  - SO 311 ÚPRAVA VODOVODŮ
  - SO 312 ÚPRAVA MELIORACÍ
  - SO 321 ÚPRAVA KANALIZACE
  - OBJEKTY ŘADY 400
  - SO 401 ÚPRAVA SDĚLOVACÍHO VEDENÍ
  - SO 411 PŘELOŽKA VENK. VEDENÍ VN 35 KV
  - OBJEKTY ŘADY 500
  - SO 501 ÚPRAVY PLYNOVODU
  - OBJEKTY ŘADY 600
  - SO 601 ZKRAČENÍ VALEČKY
  - SO 602 ZARÁŽEČLO - VYPUŠTĚNO
  - OBJEKTY ŘADY 800
  - SO 801 VEGETAČNÍ ÚPRAVY
  - SO 811 VEGETAČNÍ REKULTIVACE

POZNÁMKA - VYTČENÍ SÍTĚ  
POLOHA STÁVAJÍCÍCH SÍTĚ TECHNICKÉ INFRASTRUKTURY JE V SITUACI ZAKRESLENA POUZE ORIENTAČNĚ. PŘED  
ZAHÁJENÍM ZEMNÍCH PRACÍ MUSÍ BYT OVĚŘENA A ZAKTUALIZOVÁNA POLOHA VŠECH INŽENÝRSKÝCH SÍTĚ  
PROCHÁZEJÍCÍCH PROSTOREM STAVENIŠTĚ. NÁSLEDNĚ BUDE PROVEDENO VYTČENÍ AKTUALIZOVANÝCH  
INŽENÝRSKÝCH SÍTĚ ZA ÚČASTÍ JEJICH SPRÁVCŮ. O VYTČENÍ TRAS TECHNICKÉ INFRASTRUKTURY BUDE  
PROVEDEN ZÁPIS.

NAPOJENÍ SILNICE II/322 NA D35 MÚK DAŠICE

SO 801 VEGETAČNÍ ÚPRAVY

SPRÁVA A ÚDRŽBA SILNIC PARDUBICKÉHO KRAJE  
DOUBRAVICE 98  
533 53 PARDUBICE  
objednatel

DAŠICE  
místo stavby

SPRÁVCE  
PARDUBICKÝ  
úřad

DTK  
DOPRAVNĚ INŽENÝRSKÁ KANCELÁŘ  
Bozděchova 1668, 500 02 Hradec Králové  
tel.: 495 219 036, 495 212 647, fax: 495 221 677  
e-mail: dtk@dk-hk.cz, http: www.dtk-hk.cz

SITUACE VEGETAČNÍCH ÚPRAV - ČÁST 3

výkres

1 : 1000  
nářáb

PDPS  
stráž

ING. MILOŠ BURIANEK  
kontrola

ING. PAVEL ŘEHÁK  
Hlavní inženýr projektu

AD55/19  
Číslo zakázky

ING. PAVEL ŘEHÁK  
zodpovědný projektant

vedoucí projektant

3/2021  
datum

Číslo přílohy  
D.17.2.3