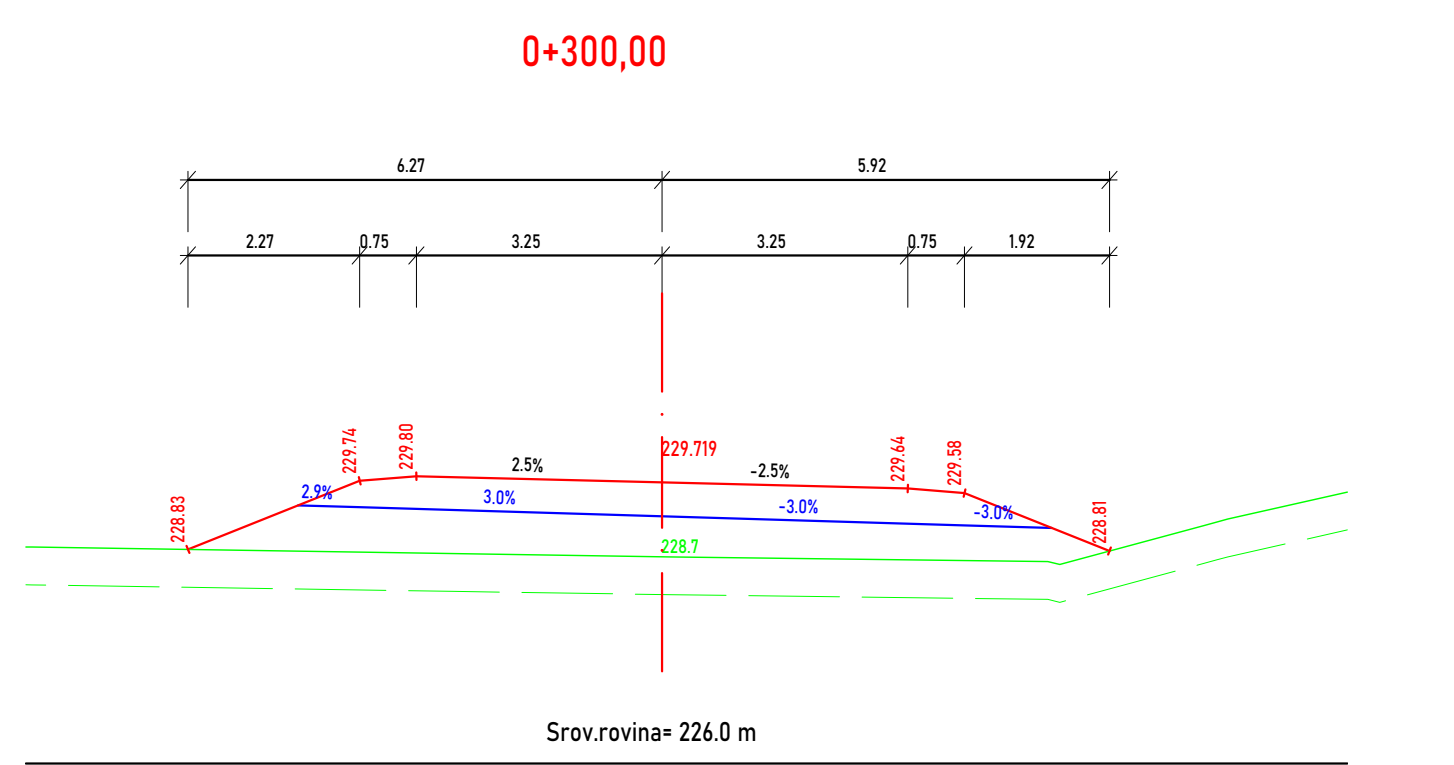
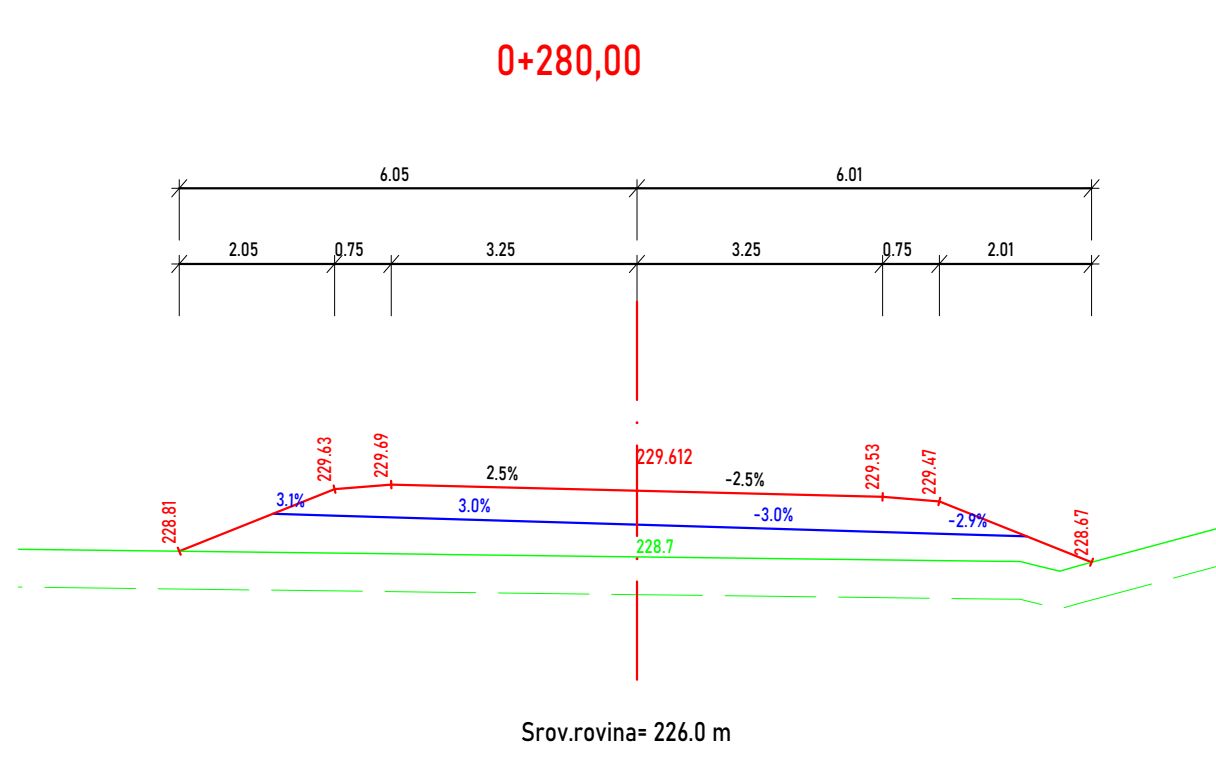
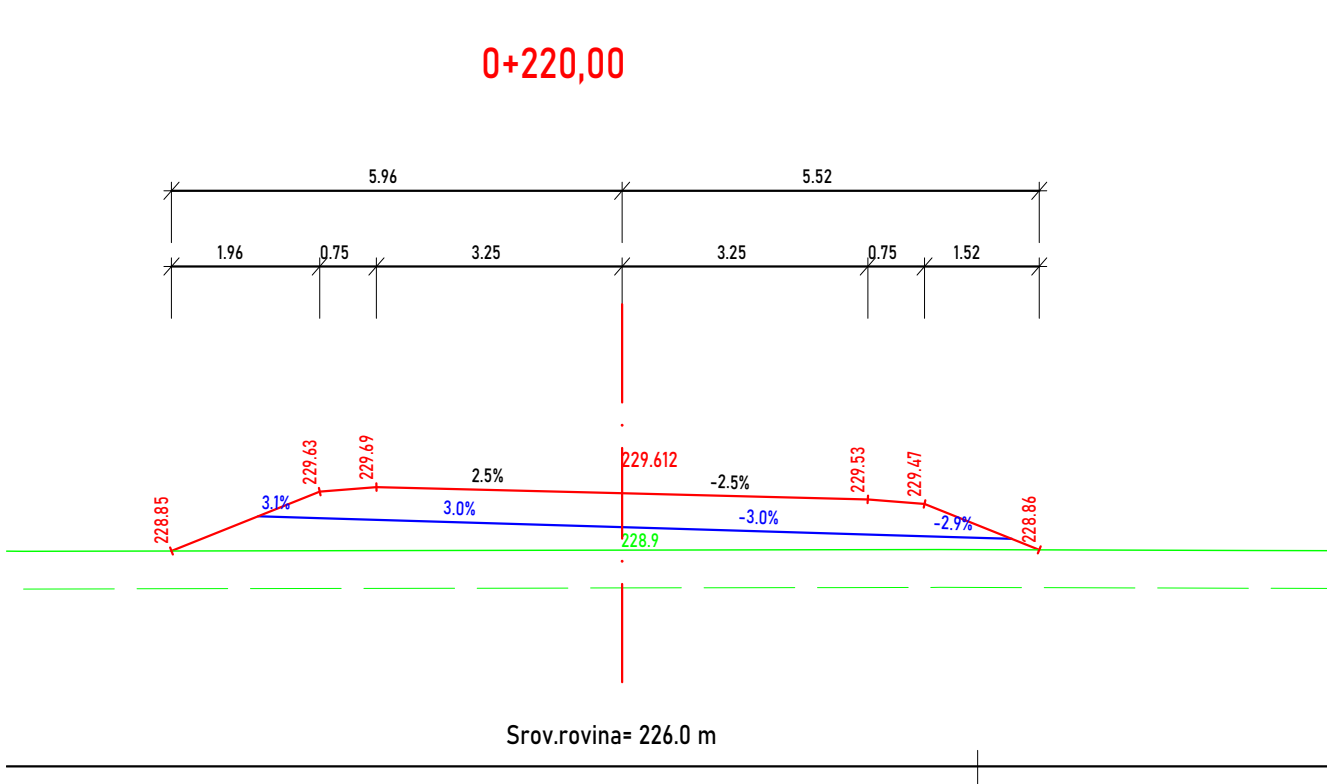
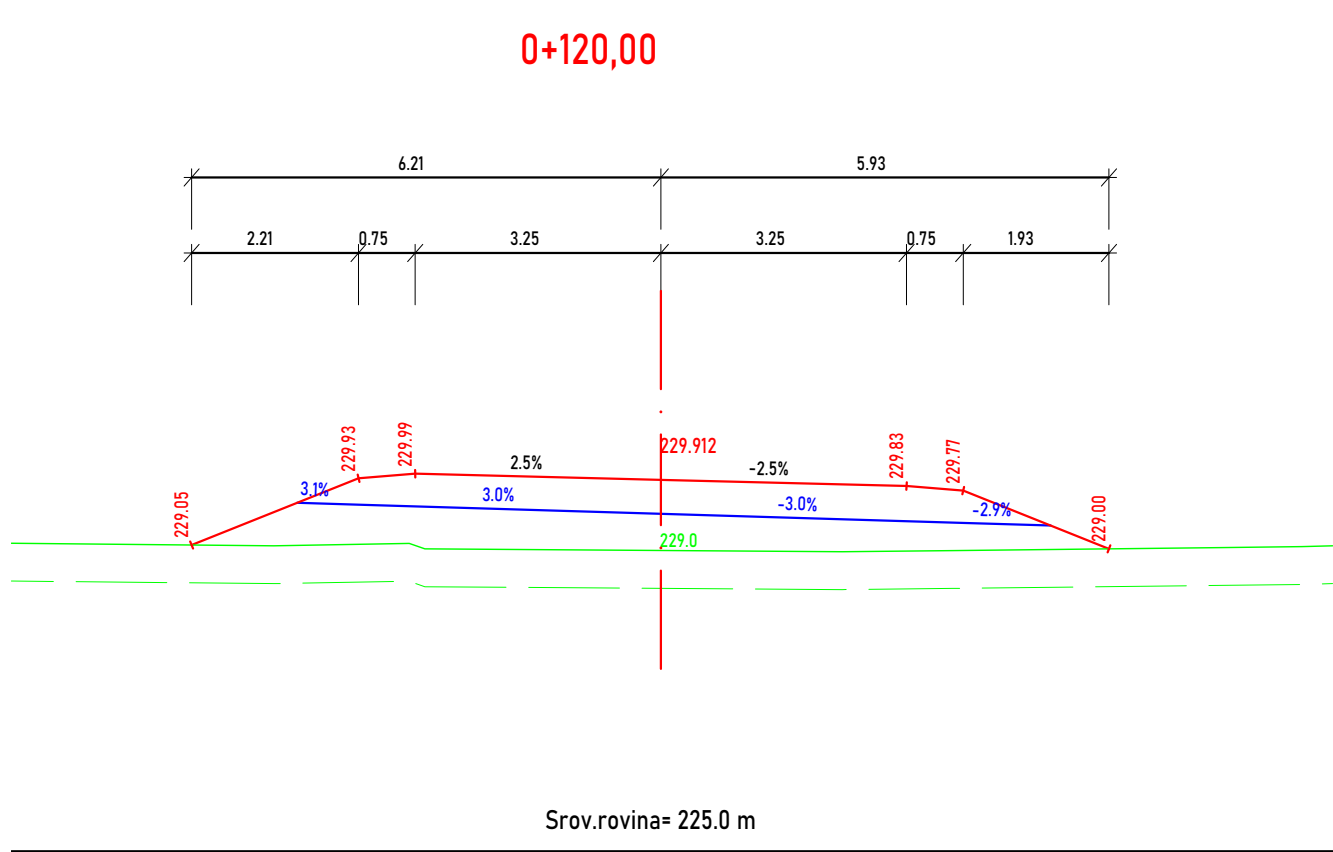


[illegible]


AUTORIZACE		ČÍSLO PANE	
ČÍSLO ZMĚNY	DATUM ZMĚNY	POPIS/OBSAH ZMĚNY	PODPIS


NAPOJENÍ SILNICE II/322 NA D35 MŮK DAŠICE

název akce


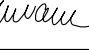
SO 192 DIO - Dopravné inženýrské opatření

stavěný objekt



SPRÁVA A ÚDRŽBA SILNIC PARDUBICKÉHO KRAJE DOUBRAVICE 98 533 53 PARDUBICE objednatel	<div style="display: flex; align-items: center;"> <div style="writing-mode: vertical-rl; transform: rotate(180deg); font-weight: bold; margin-right: 10px;">DÍK</div> <div style="flex-grow: 1;">  </div> </div> <p style="margin-top: 10px;"> DOPRAVNÉ INŽENÝRSKÁ KANCELÁŘ Bozděchova 1668, 500 02 Hradec Králové tel: 495 219 036, 495 212 647, fax: 495 221 677 e-mail: dik@dik - hk.cz, http: www.dik-hk.cz </p>
DAŠICE místo stavby	PARDUBICKÝ kraj

PRÍČNÉ ŘEZY U MŮK DAŠICE výkres	1 : 100 měřítko	PDPS stupeň
---	--------------------	----------------

ING. MILOŠ BURIANEC kontroloval		ING. PAVEL ŘEHÁK hlavní inženýr projektu		A055/19 číslo zakázky
ING. PAVEL ŘEHÁK zodpovědný projektant		vedoucí projektant	3/2021 datum	<b style="font-size: 1.5em;">D.95.3 číslo přílohy