



NAPOJENÍ SILNICE II/322 NA D35 MÚK DAŠICE

PODÉLNÝ PROFIL SO 192, PROVIZORNÍ KOMUNIKACE II/322 NA ZÚ
M 1 : 1 000 / 100

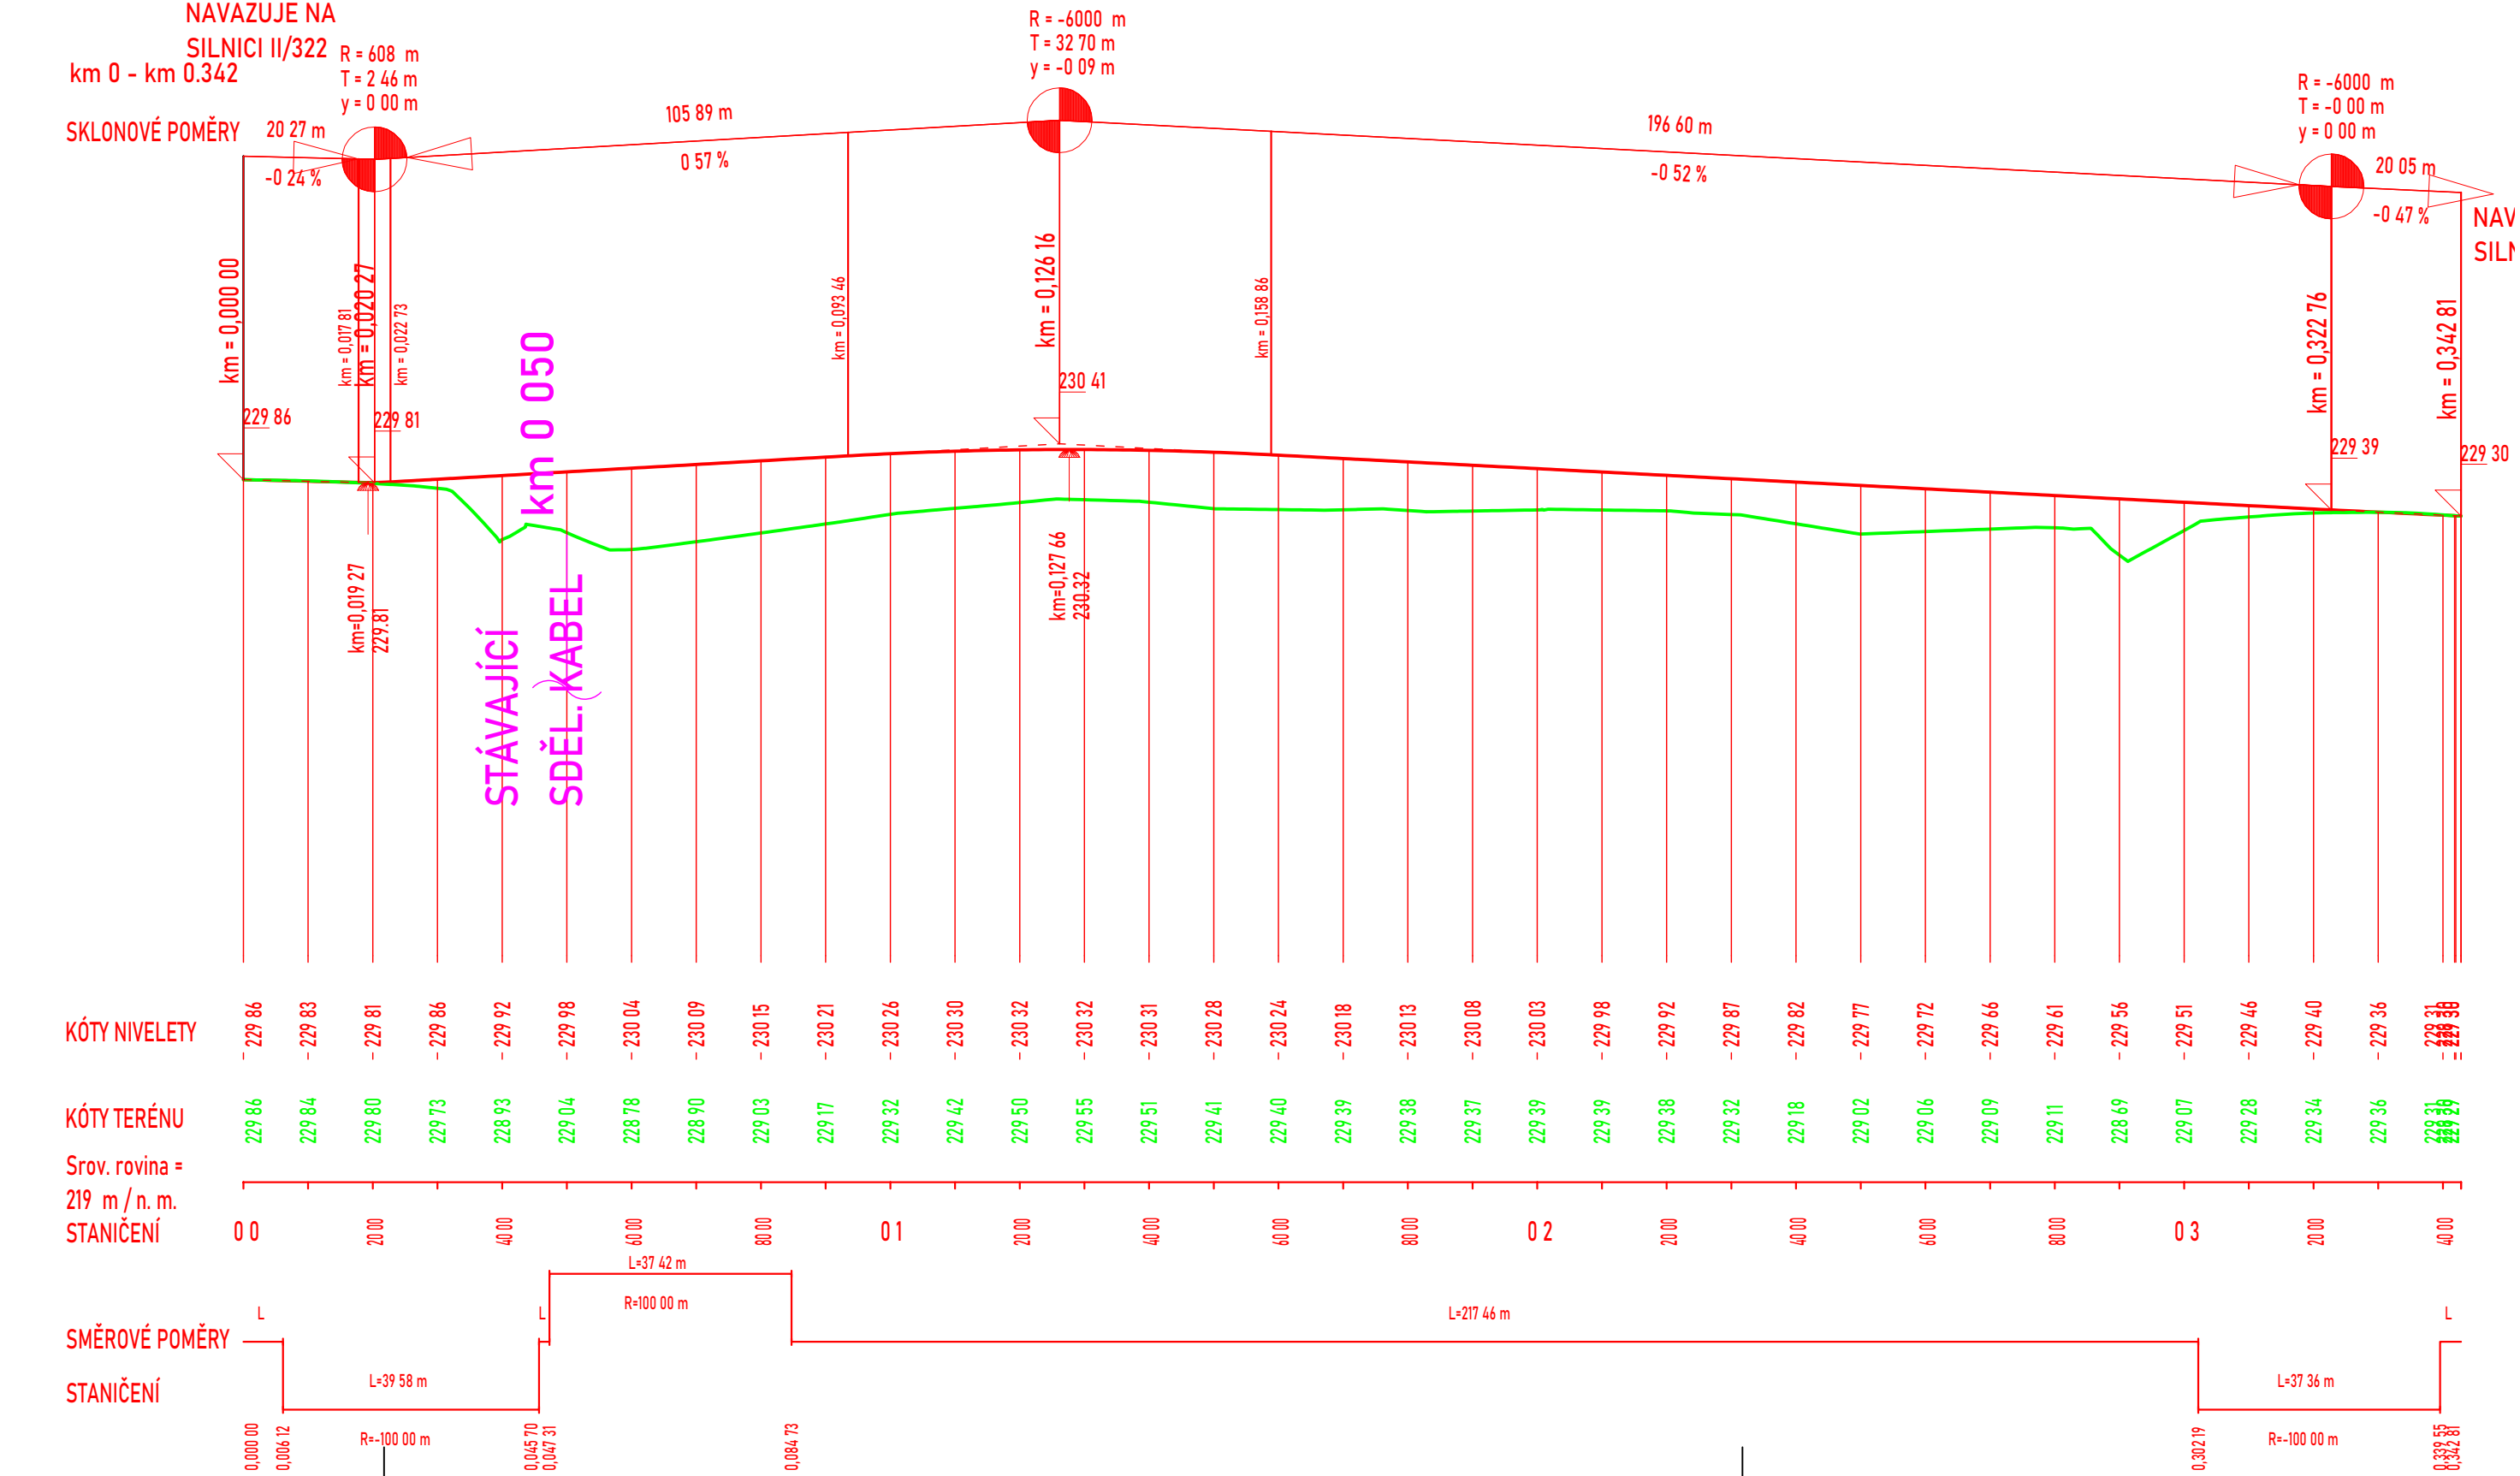


PODÉLNÝ PROFIL SO 192, PROVIZORNÍ KOMUNIKACE II/340
M 1 : 1 000 / 100

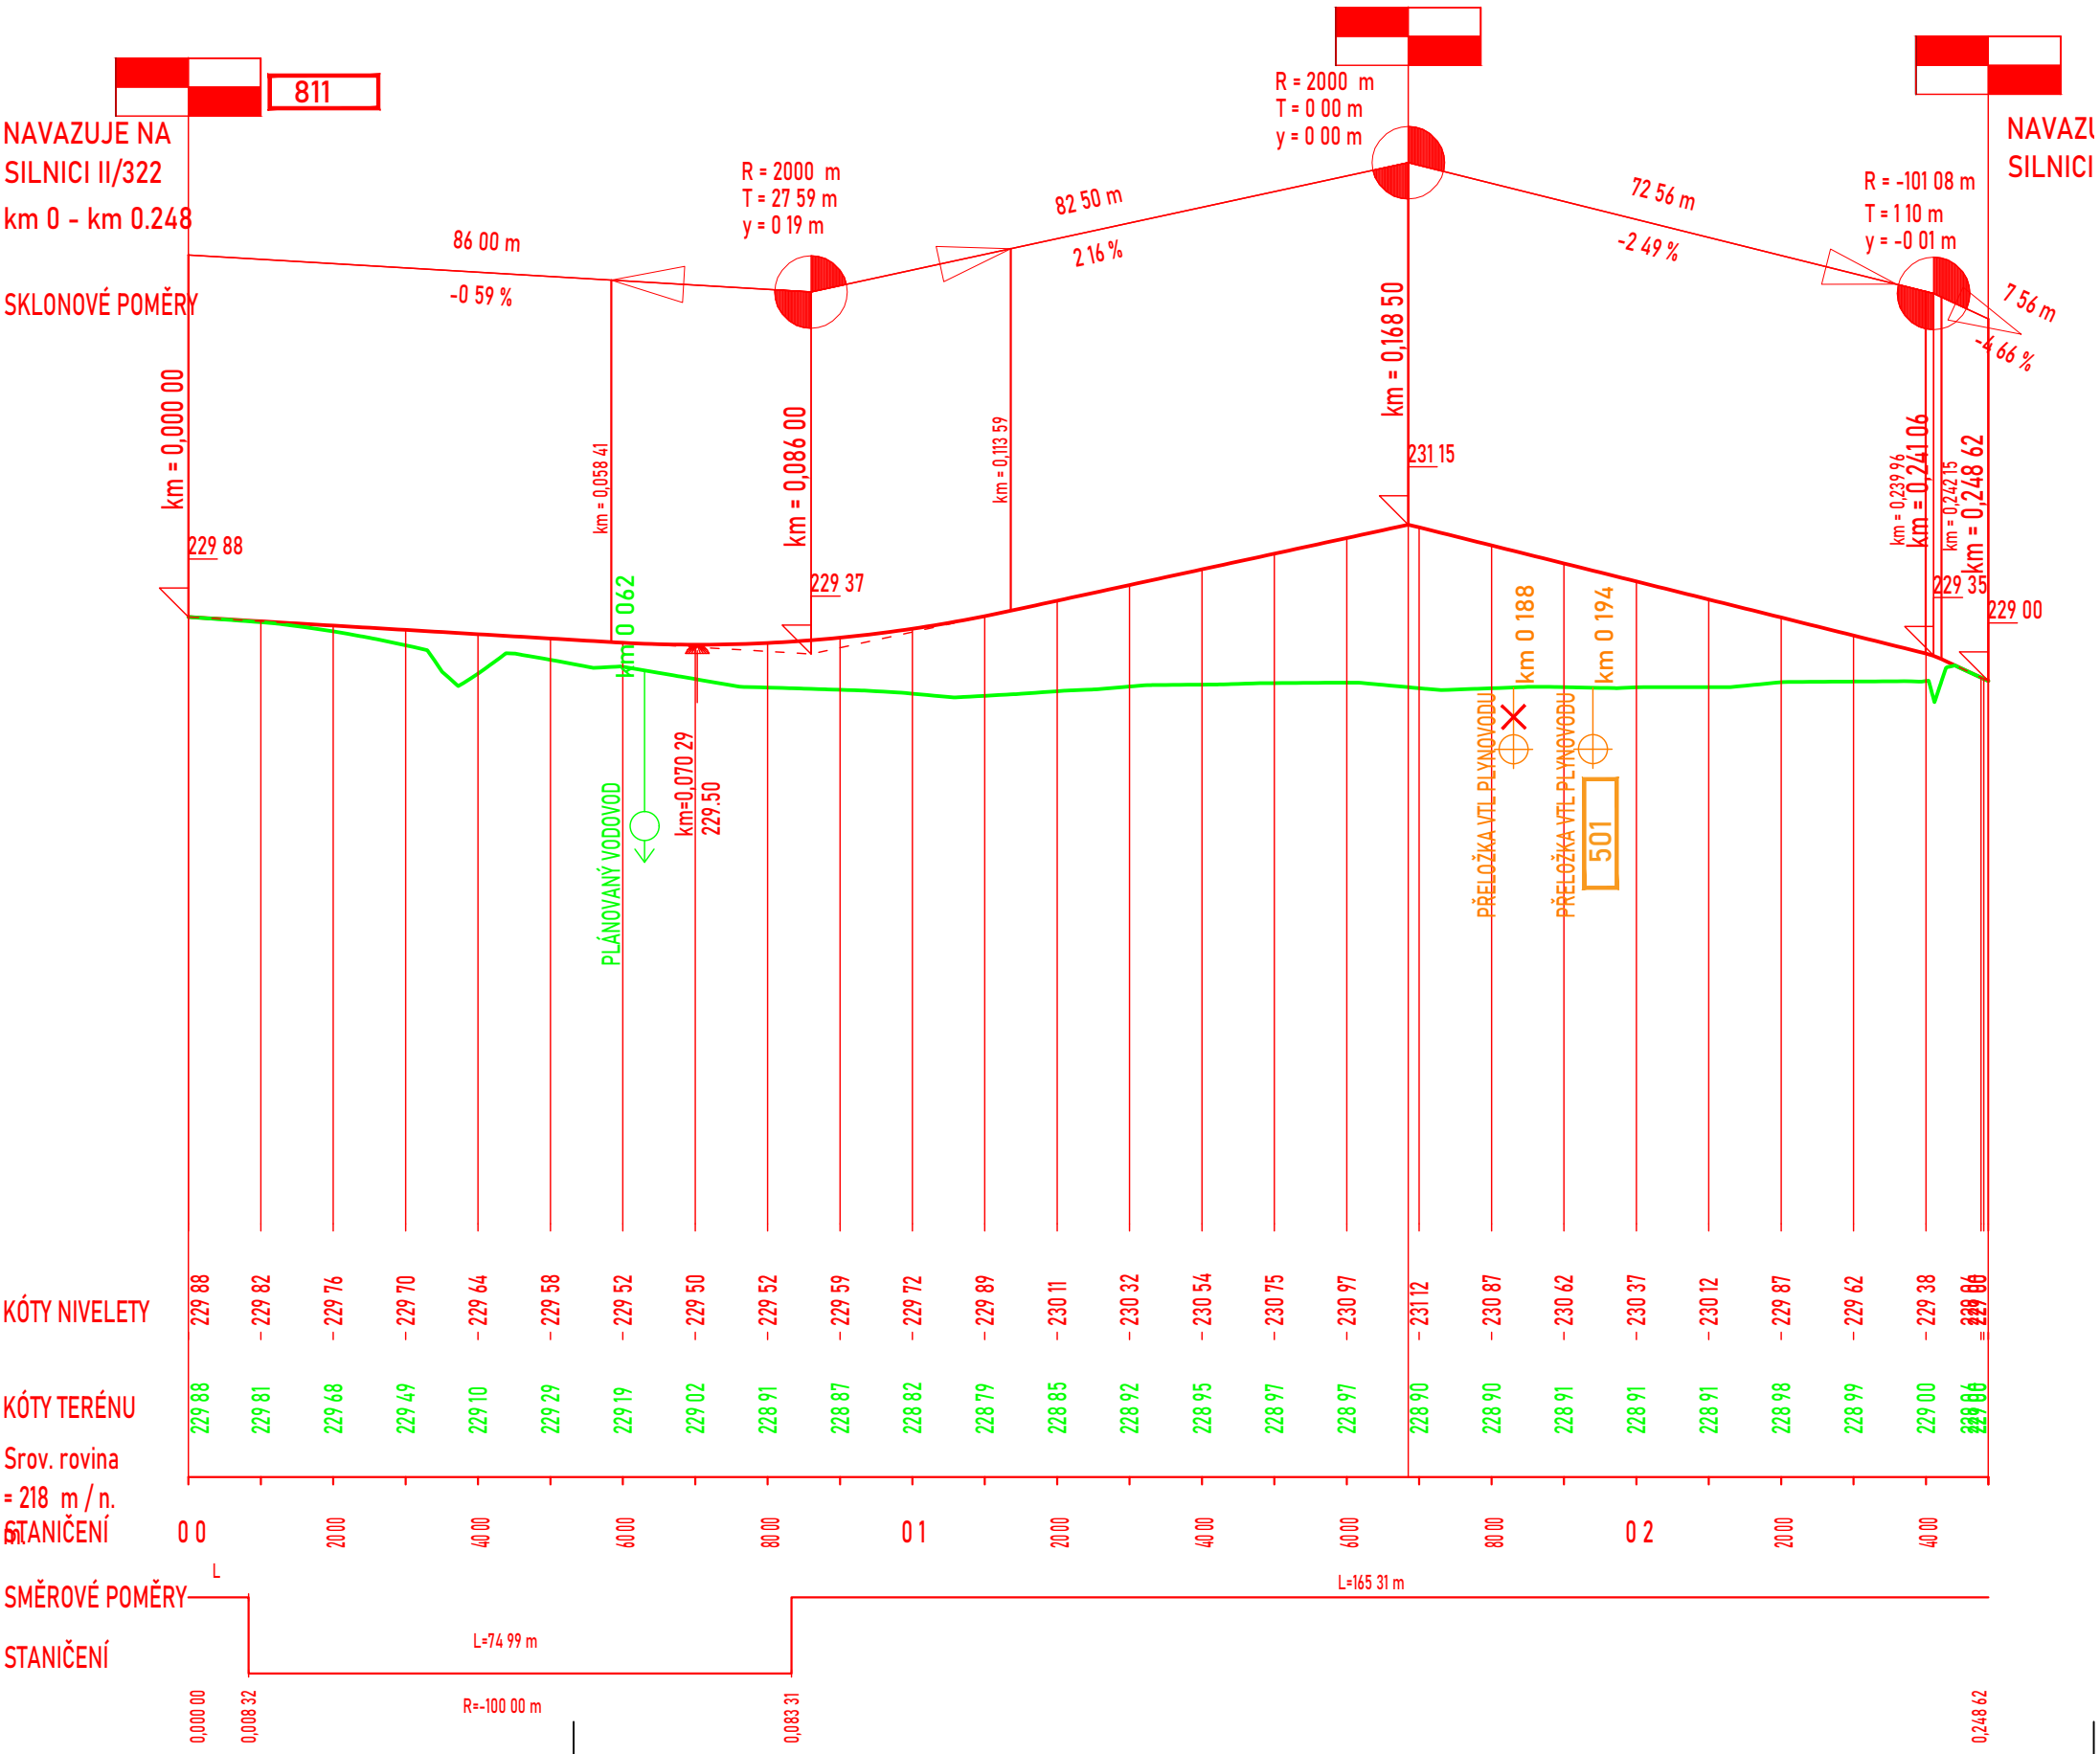

AUTORIZACE				ČÍSLO PARE			
ČÍSLO ZMĚNY	DATUM ZMĚNY	POPIS/OBSAH ZMĚNY				PODPIS	

NAPOJENÍ SILNICE II/322 NA D35 MÚK DAŠICE

název akce		sfdi	
SO 192 DIO - Dopravně inženýrské opatření			
stavební objekt			

SPRÁVA A ÚDRŽBA SILNIC PARDUBICKÉHO KRAJE DOUBRAVICE 98 533 53 PARDUBICE objednatel		spolupráce	<div></div> <div>DOPRAVNĚ INŽENÝRSKÁ KANCELÁŘ Bozděchova 1668, 500 02 Hradec Králové tel : 495 219 036, 495 212 647, fax : 495 221 677 e-mail : dik@dik - hk.cz, http : www.dik-hk.cz</div>
DAŠICE místo stavby			
PARDUBICKÝ kraj			

PODÉLNÉ PROFILY PROVIZORNÍCH KOMUNIKACÍ NA ZÚ		1 : 1000/100 měřítko	PDPS stupeň
výkres			

ING. MILOŠ BURIANEC kontroloval	ING. PAVEL ŘEHÁK hlavní inženýr projektu	A055/19 číslo zakázky	D.9.3.1 číslo přílohy
ING. PAVEL ŘEHÁK zodpovědný projektant	vedoucí projektant	3/2021 datum	