


PODÉLNÝ PROFIL SO 192, PROVIZORNÍ KOMUNIKACE II/322 PŘED MÚK
M 1 : 1 000 / 100

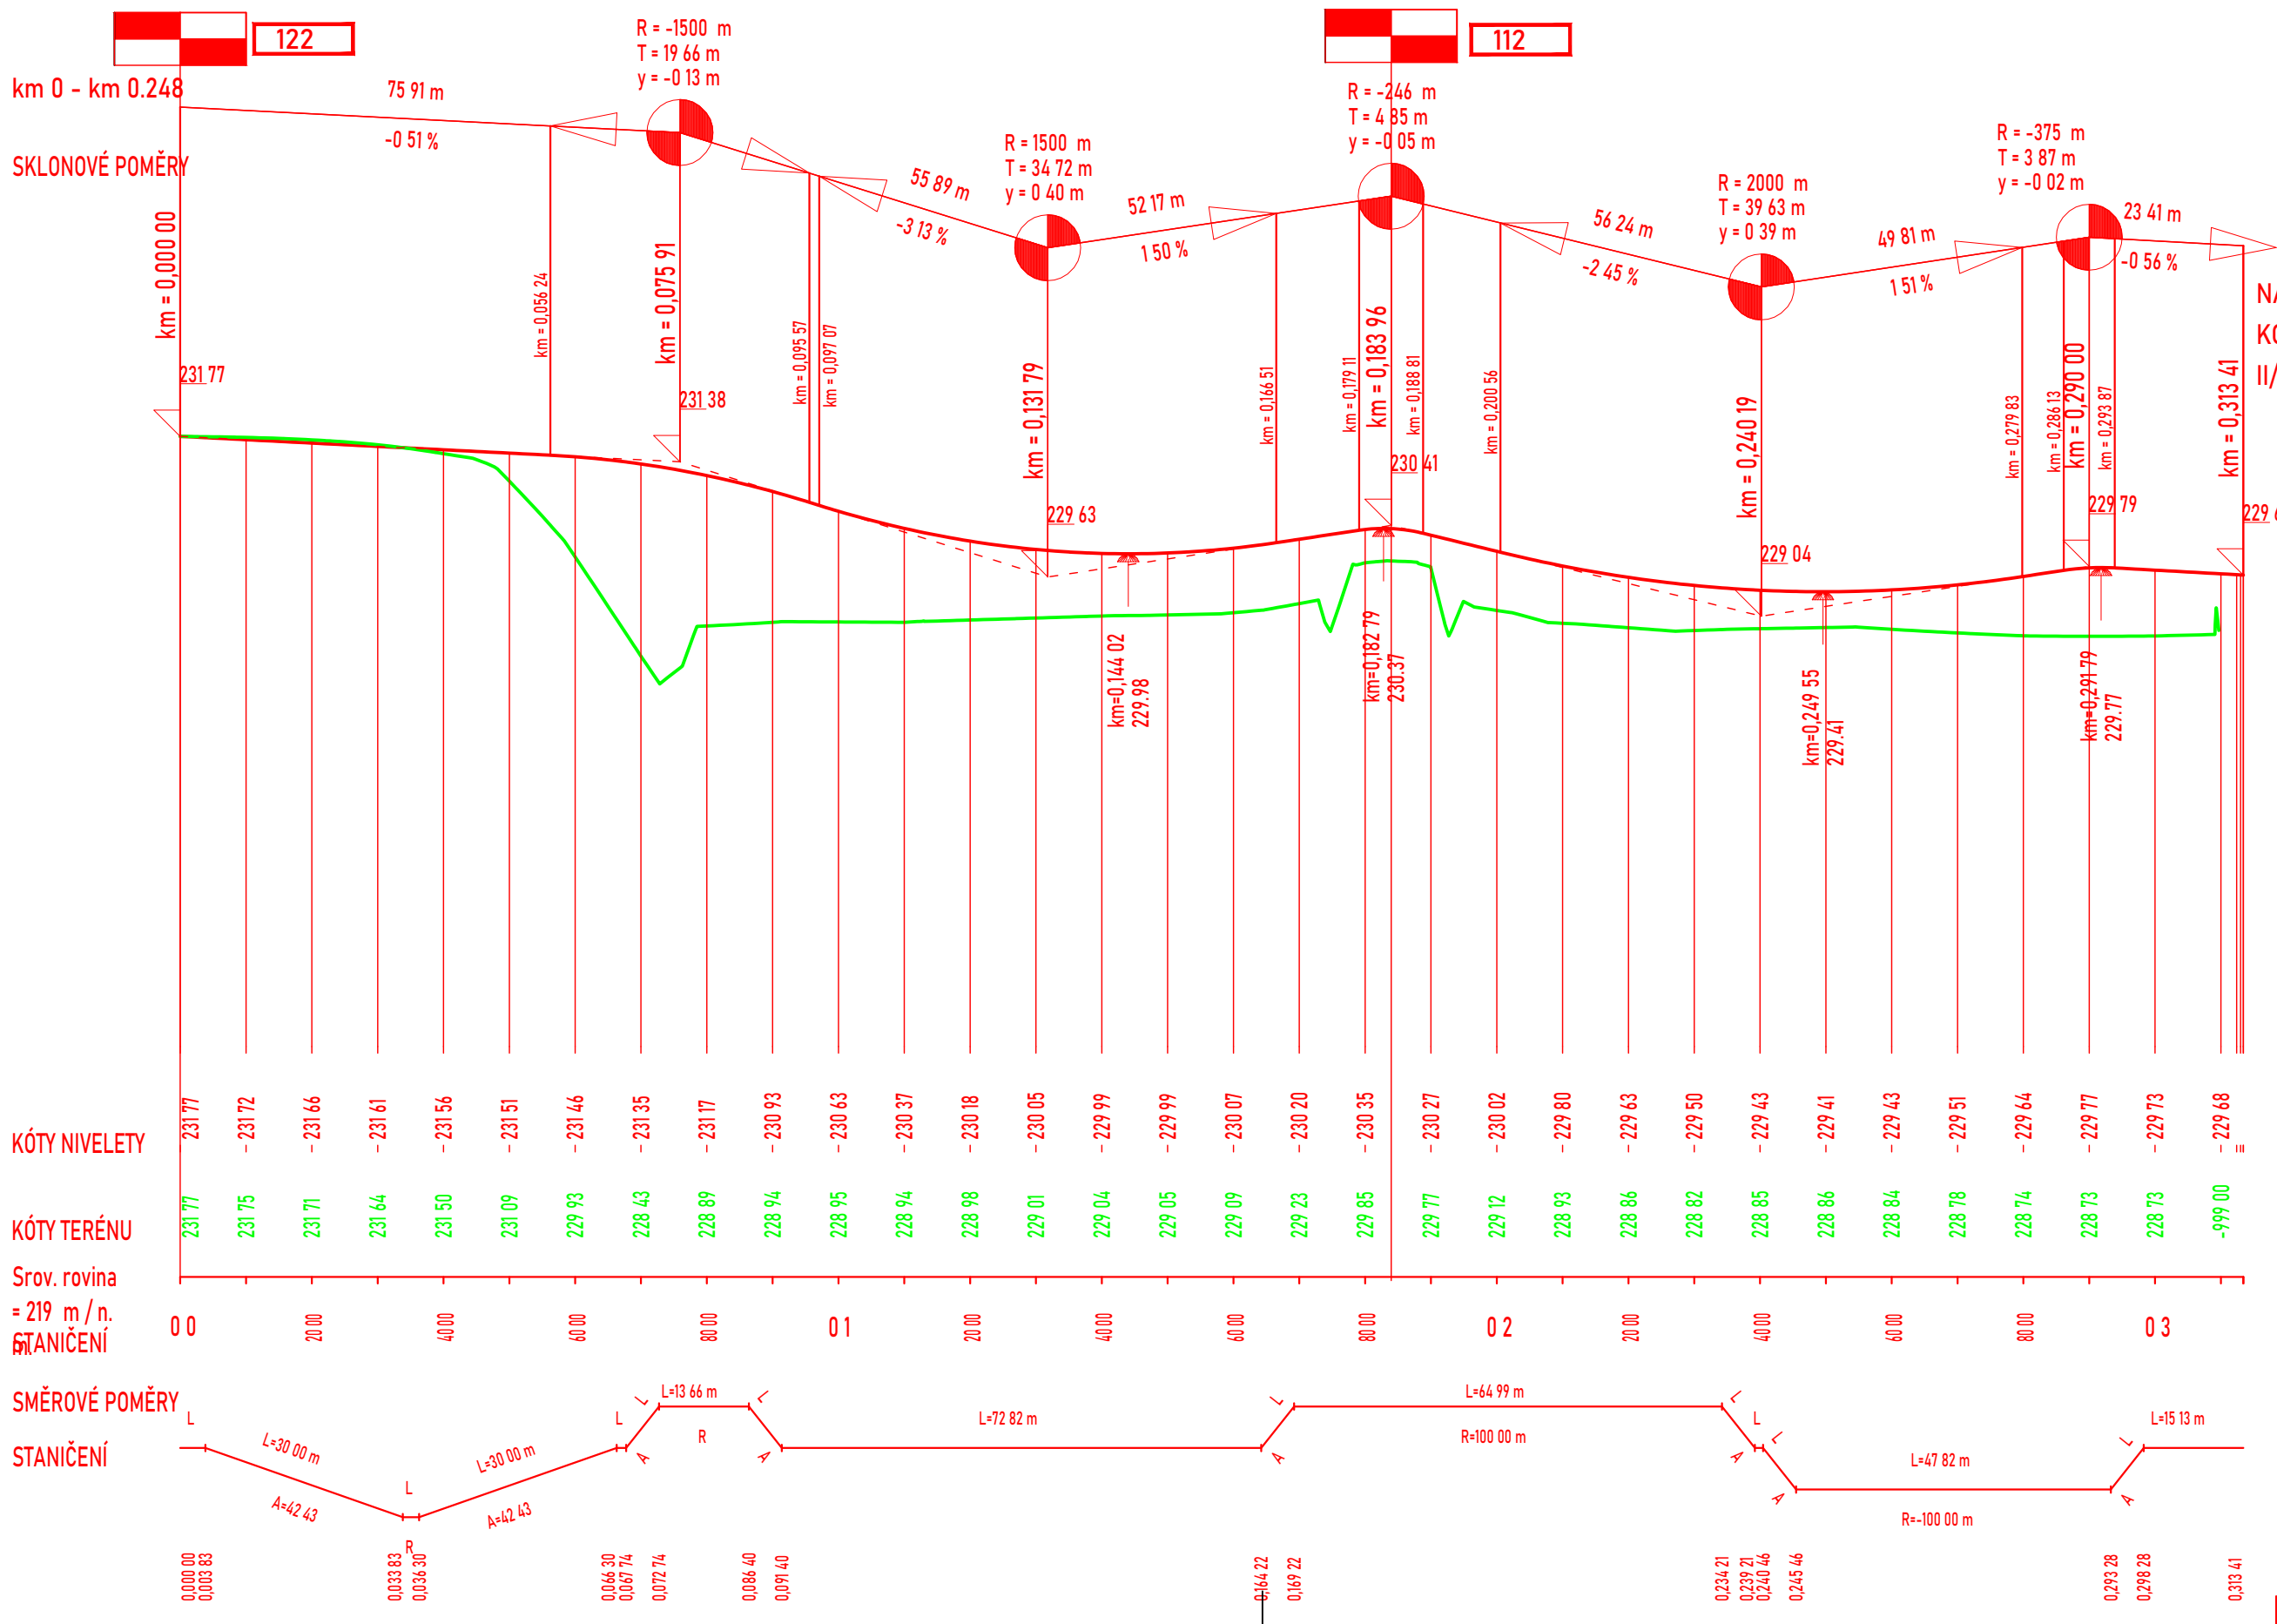

NAVAZUJE NA SO 182 PROVIZORNÍ
KOMUNIKACE V KÚ NA SILNICI
II/322 STAVBY "D35 ČASY - OSTROV"

AUTORIZACE

ČÍSLO PARE

ČÍSLO ZMĚNY	DATUM ZMĚNY	POPIS/OBSAH ZMĚNY	PODPIS

NAPOJENÍ SILNICE II/322 NA D35 MÚK DAŠICE

název akce

SO 192 DIO - Dopravně inženýrské opatření

stavební objekt

SPRÁVA A ÚDRŽBA SILNIC PARDUBICKÉHO KRAJE DOUBRAVICE 98 533 53 PARDUBICE	objednatel	spolupráce
DAŠICE místo stavby	DAŠICE kraj	

DIK
DOPRAVNĚ INŽENÝRSKÁ KANCELÁŘ
Bozděchova 1668, 500 02 Hradec Králové
tel : 495 219 036, 495 212 647, fax : 495 221 677
e-mail : dik@dik - hk.cz, http : www.dik-hk.cz

PODÉLNÝ PROFIL PROVIZORNÍ KOMUNIKACE U MÚK DAŠICE	1 : 1000/100 měřítko	PDPS stupeň
výkres		

ING. MILOŠ BURIANEC kontroloval	<i>Burianec</i>	ING. PAVEL ŘEHÁK hlavní inženýr projektu	<i>Řehák</i>	A055/19 číslo zakázky	D.9.3.2 číslo přílohy
ING. PAVEL ŘEHÁK zodpovědný projektant	<i>Řehák</i>	vedoucí projektant		3/2021 datum	