


SCHÉMA ULOŽENÍ POTRUBÍ PVC SN10

a) V KOMUNIKACI

b) VE VOLNÉM TERÉNU

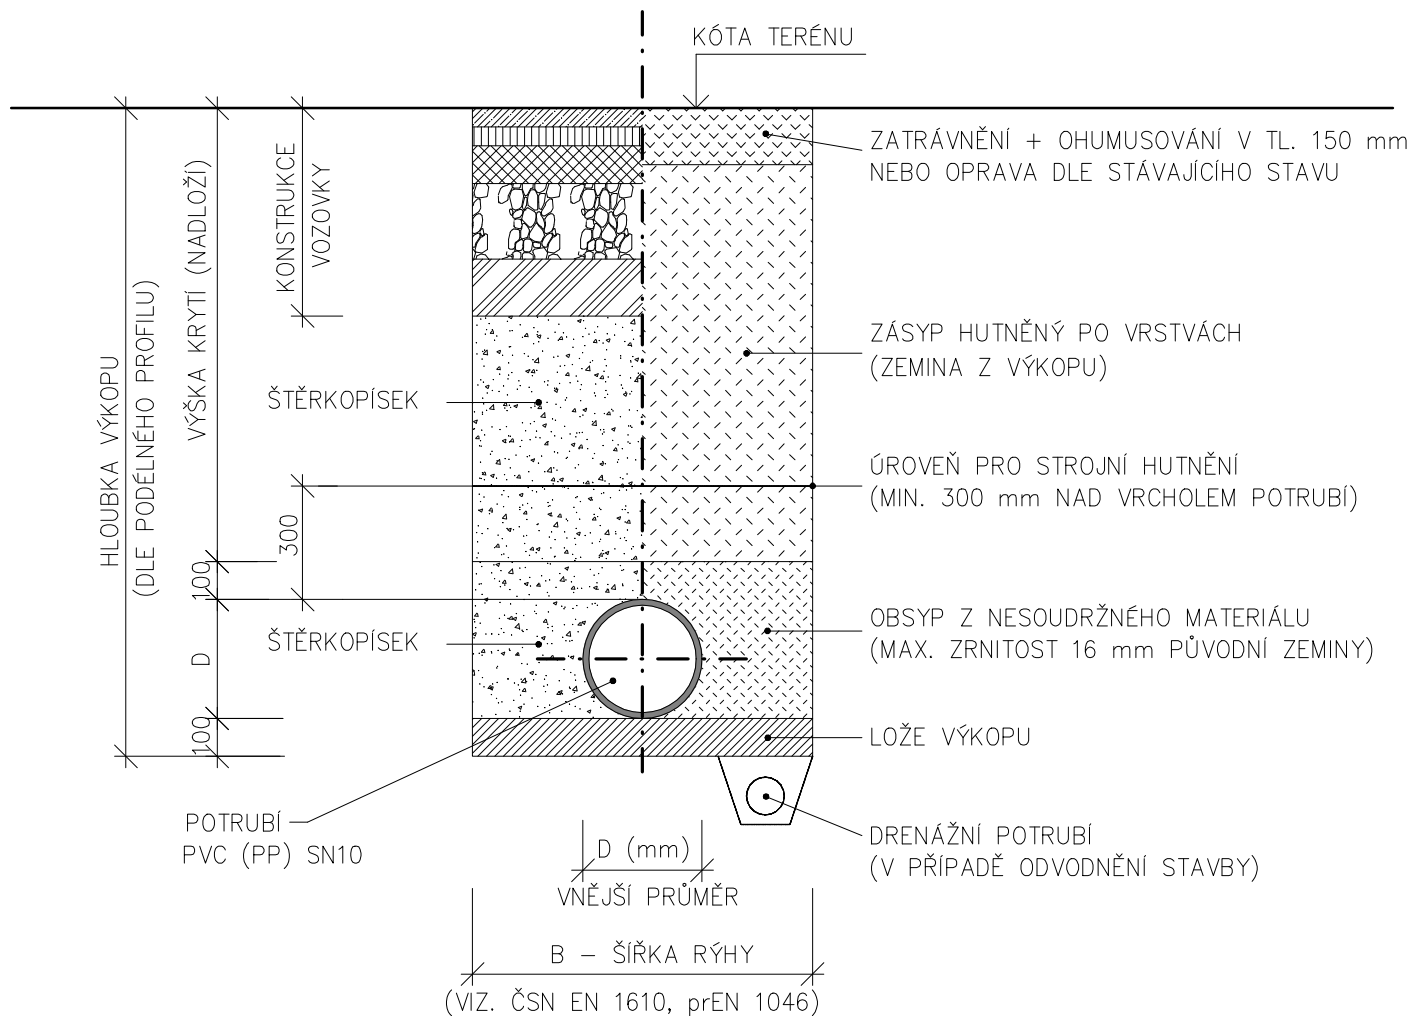

POZNÁMKA:

OD HLOUBKY VÝKOPU 1,20 m BUDE RÝHA PAŽENA

Vypracoval:	Jan Dominik Suchánek, DiS.	
Technická kontrola:	Jana Procházková PhD.	
Zodpovědný projektant:	Jan Dominik Suchánek, DiS.	
Region: PARDUBICKÝ	Okres: ÚSTÍ NAD ORLICÍ	Obec: ORLICKÉ PODHŮŘÍ
Investor: OBEC ORLICKÉ PODHŮŘÍ		
<div> Akce: </div> <div> CHODNÍKY V ORLICKÉM PODHŮŘÍ – ROZSOCHA </div> <div> Objekt: SO 301 DEŠŤOVÁ KANALIZACE </div> <div> Obsah: </div> <div> SCHÉMA ULOŽENÍ POTRUBÍ PVC SN10 </div>	<div> JDS projekt, s.r.o. </div> <div> Džbánov 22, 566 01 Vysoké Mýto </div> <div> IČO: 288 03 736 </div>	
	Stupeň:	DUR + DSP + RDS
	Zak. č.:	380-21
	Datum:	03/2021
	Formát:	A4
	Měřítko:	Číslo příl. výkresu:
Kóty: m		D.4.5.