
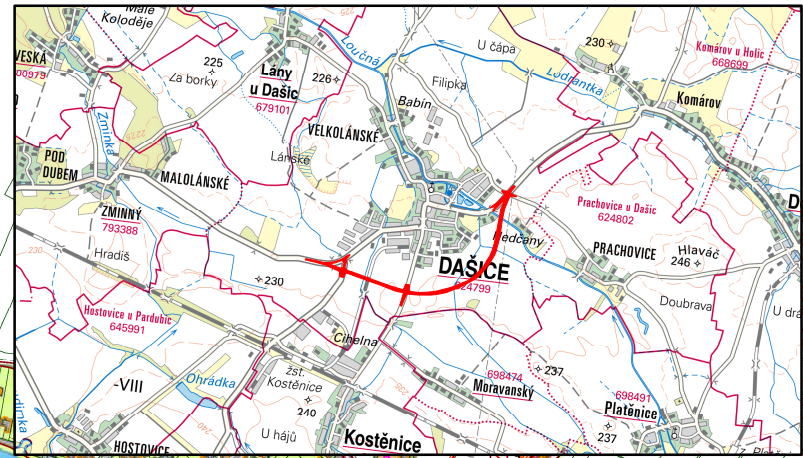


PLOCHY A OBJEMY KULTURNÍCH VRSTEV
V RÁMCI SONDÁŽNÍCH RÝH DLE JEDNOTLIVÝCH ÚSEKŮ

A D35 MŮK DAŠICE
VBY
Lánské

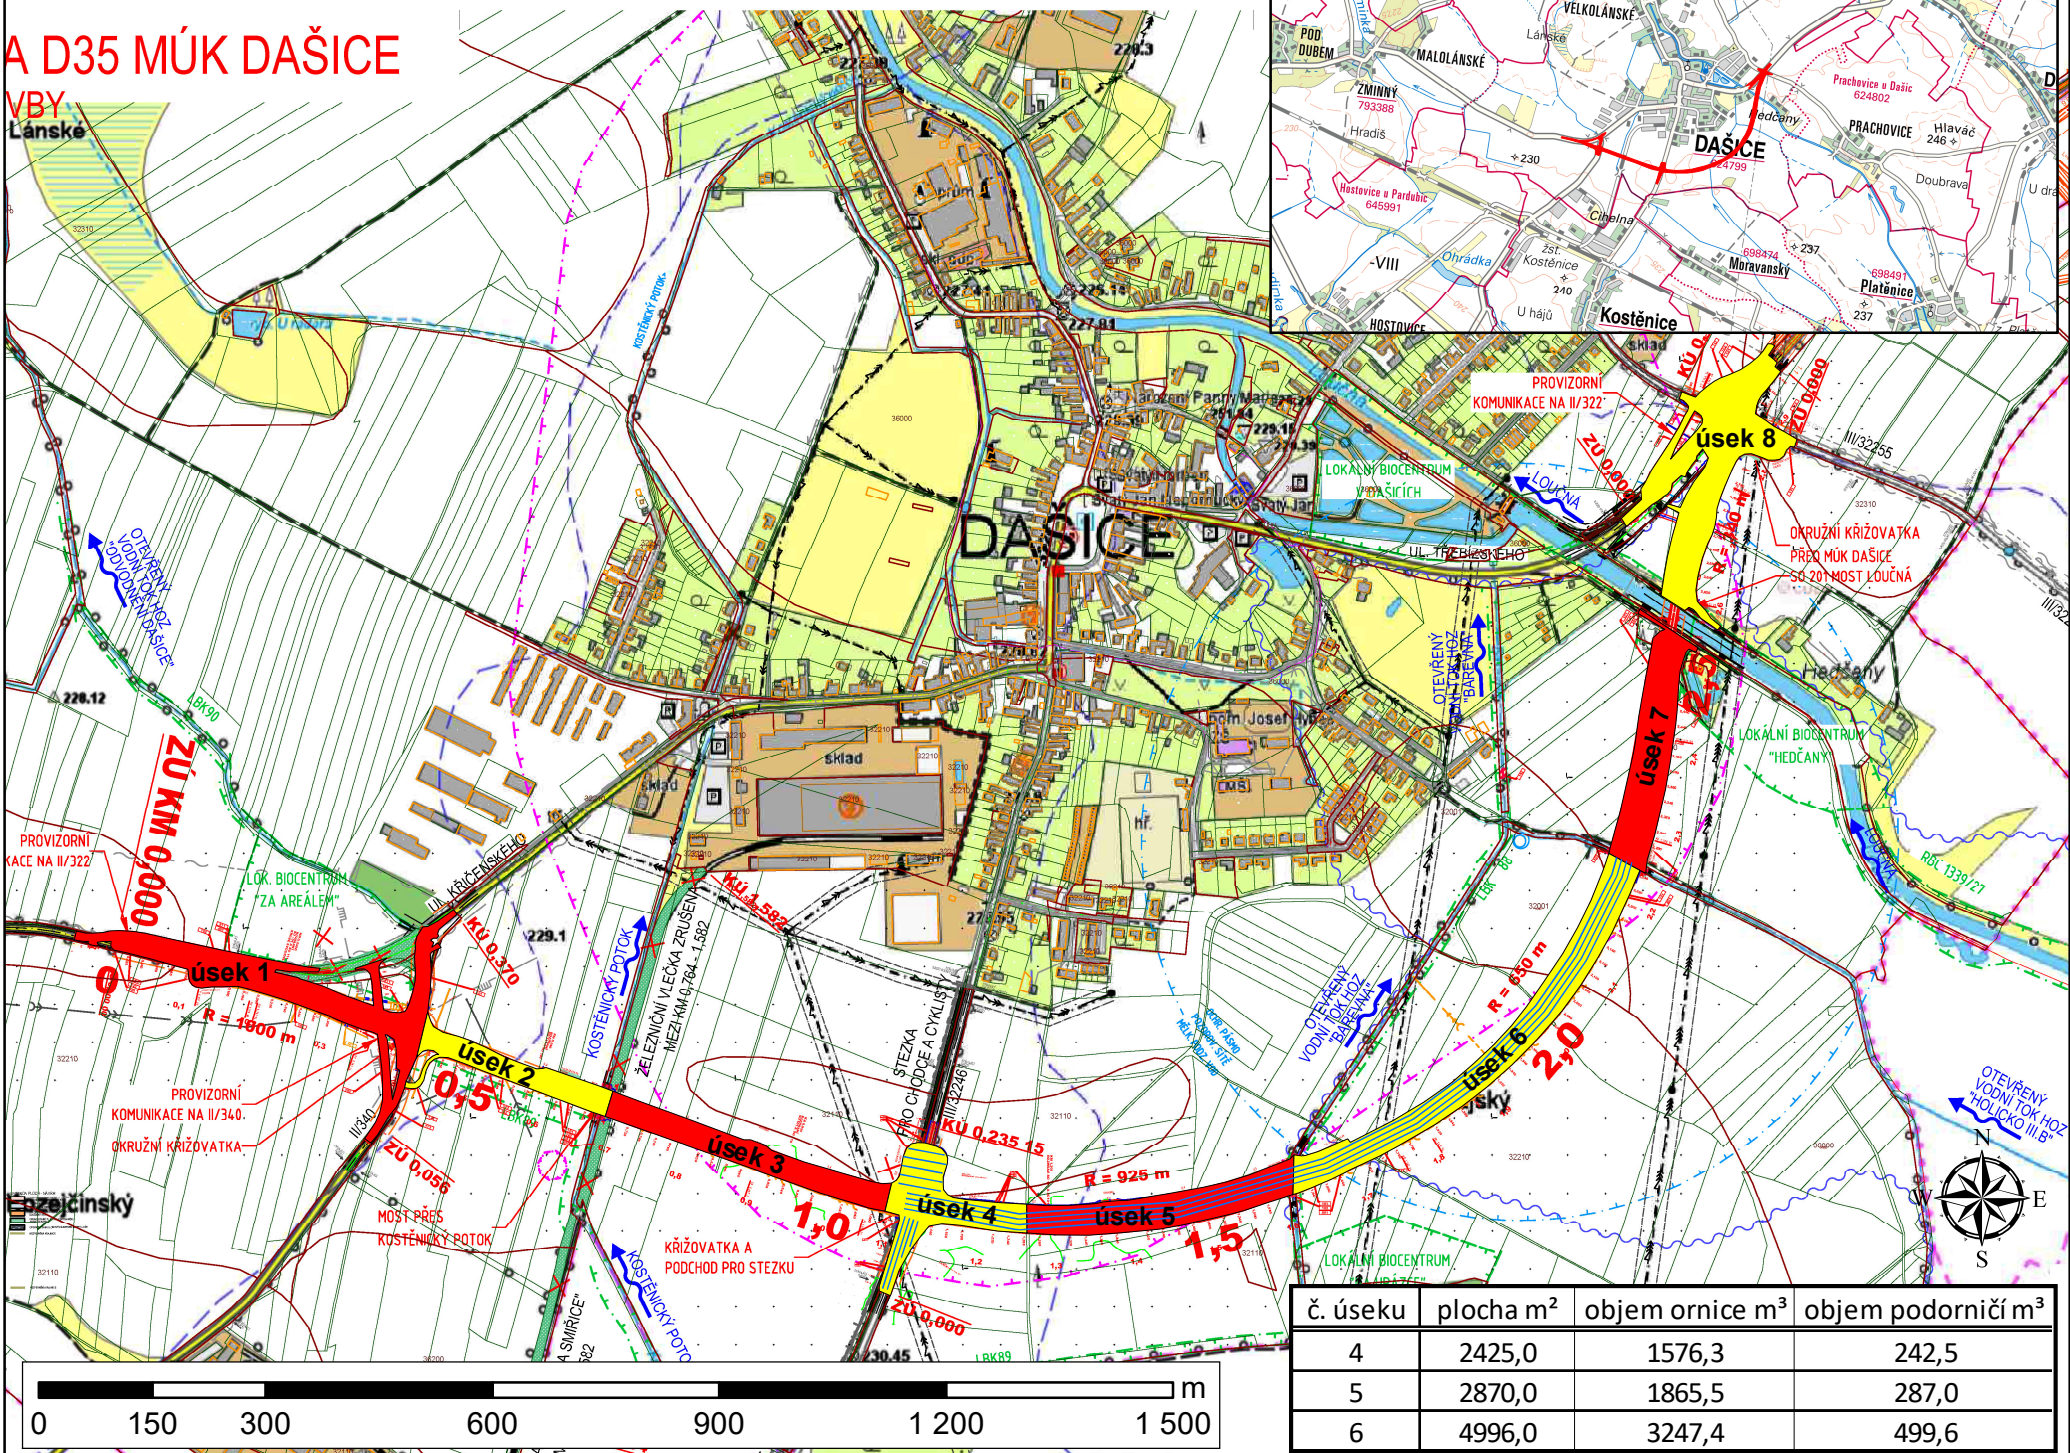

č. úseku	plocha m ²	objem ornice m ³	objem podorniči m ³
4	2425,0	1576,3	242,5
5	2870,0	1865,5	287,0
6	4996,0	3247,4	499,6