




F7	PL10*220	- 240	S235JR	3.4	0.10	1
Pozice	Název	rozměr - délka	Třída materiálu	Hmotnost kg	Plocha prvku m2	Kusů do dílce
Model a výkresy		Zdeněk Doležal	Změna číslo:	Popis změny:		
Datum vytvoření:		02.12.2019				
Datum změny:						
Zadavatel stavby			ČÍSLO ZAKÁZKY : 81	Dílec		
Číslo dílce  G1	Název výkresu  PODLOZNÁ DESKA HALA NA SŮL SVITAVY HALA NA SŮL		Hmot dílce kg	3.4	DÍLEC plocha m2	
			Měřítko výkresu  1:3		Dílec  Zdenek Doležal Tel:604766888 zdenek1.dolezal@seznam.cz	

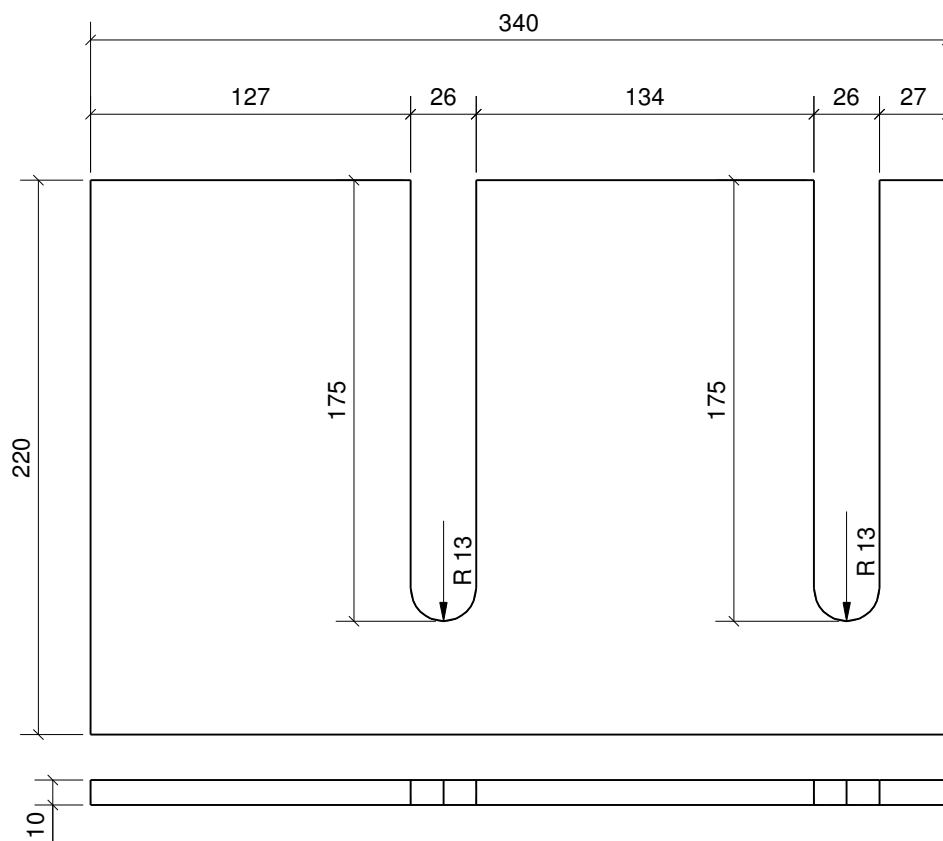


F8	PL10*220	- 340	S235JR	5.2	0.15	1	
Pozice	Název	rozměr - délka	Třída materiálu	Hmotnost kg	Plocha prvku m2	Kusů do dílce	
Model a výkresy		Zdeněk Doležal	Změna číslo:	Popis změny:			
Datum vytvoření:		02.12.2019					
Datum změny:							
Zadavatel stavby			ČÍSLO ZAKÁZKY : 81	Dílec			
Číslo dílce  G2	Název výkresu  PODLOZNÁ DESKA HALA NA SŮL SVITAVY HALA NA SŮL		Hmot dílce kg	5.2	DÍLEC plocha m2		0.15
			Měřítko výkresu  1:3		Zdenek Doležal Tel:604766888 zdenek1.dolezal@seznam.cz		

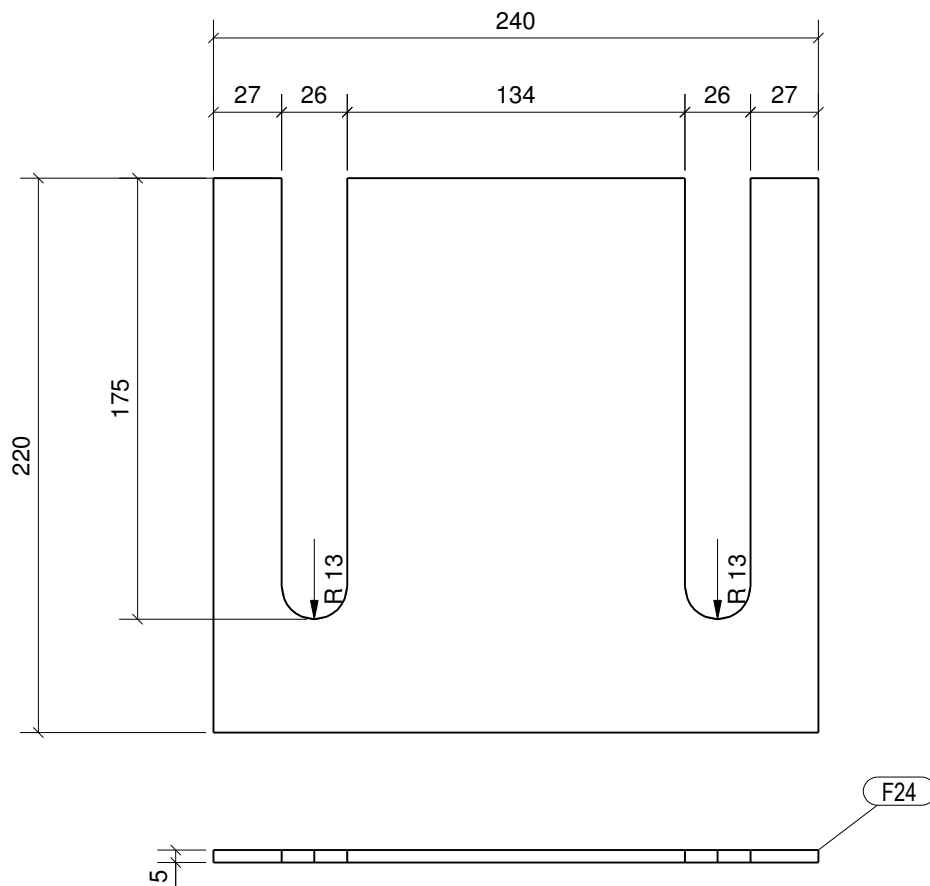


F24	PL5*220	- 240	S235JR	1.7	0.10	1	
Pozice	Název	rozměr - délka	Třída materiálu	Hmotnost kg	Plocha prvku m2	Kusů do dílce	
Model a výkresy		Zdeněk Doležal	Změna číslo:	Popis změny:			
Datum vytvoření:		02.12.2019					
Datum změny:							
Zadavatel stavby			ČÍSLO ZAKÁZKY : 81	Dílec			
Číslo dílce  G3	Název výkresu  PODLOZNÁ DESKA HALA NA SŮL SVITAVY HALA NA SŮL		Hmot dílce kg	1.7	DÍLEC plocha m2		0.10
			Měřítko výkresu  1:3		Zdenek Doležal Tel:604766888 zdenek1.dolezal@seznam.cz		

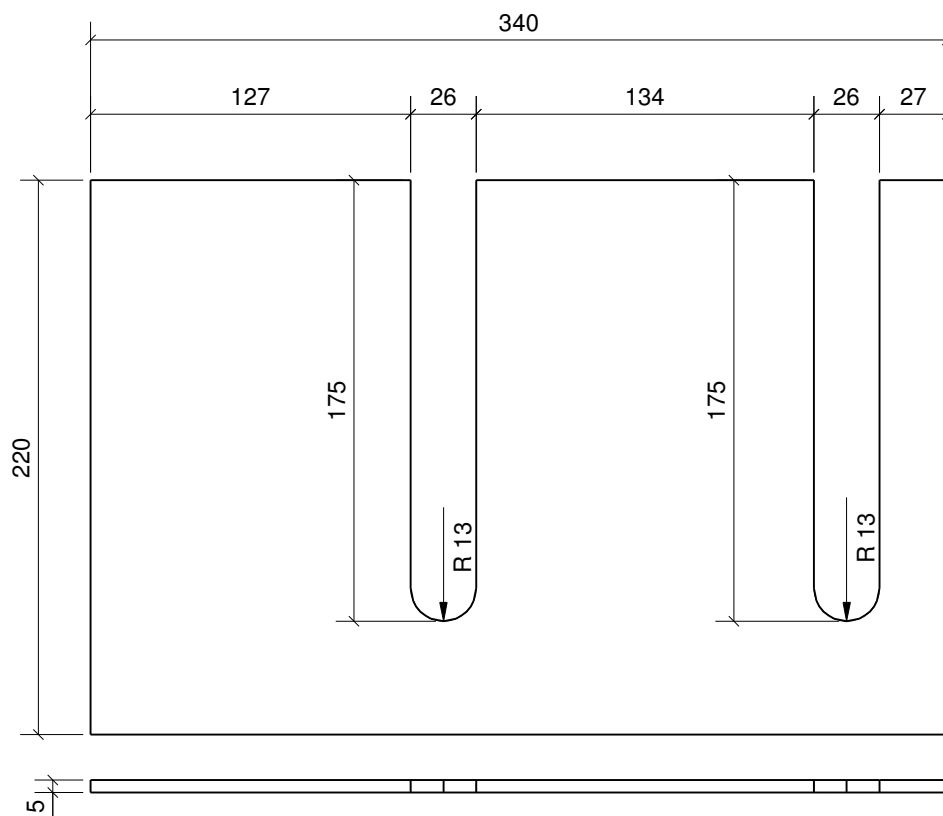



F25	PL5*220	- 340	S235JR	2.6	0.14	1
Pozice	Název	rozměr - délka	Třída materiálu	Hmotnost kg	Plocha prvku m2	Kusů do dílce
Model a výkresy		Zdeněk Doležal	Změna číslo:	Popis změny:		
Datum vytvoření:		02.12.2019				
Datum změny:						
Zadavatel stavby			ČÍSLO ZAKÁZKY : 81	Dílec		
Číslo dílce  G4	Název výkresu  PODLOZNÁ DESKA HALA NA SŮL SVITAVY HALA NA SŮL		Hmot dílce kg	2.6	DÍLEC plocha m2	0.14
			Měřítko výkresu  1:3		Zdenek Doležal Tel:604766888 zdenek1.dolezal@seznam.cz	

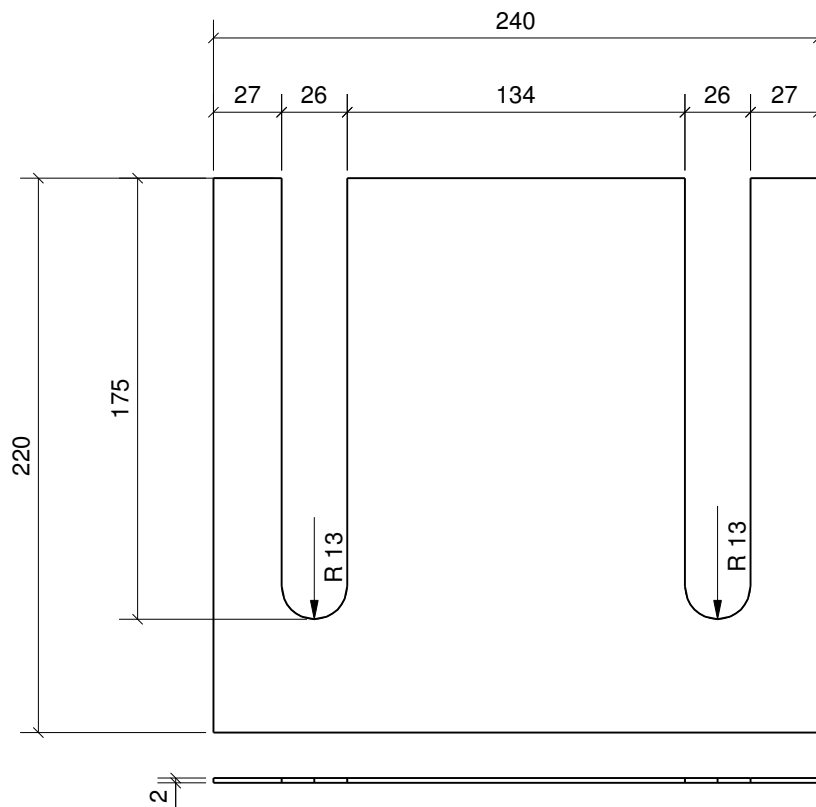



F33	PL2*220	- 240	S235JR	0.7	0.09	1
Pozice	Název	rozměr - délka	Třída materiálu	Hmotnost kg	Plocha prvku m2	Kusů do dílce
Model a výkresy		Zdeněk Doležal	Změna číslo:	Popis změny:		
Datum vytvoření:		02.12.2019				
Datum změny:						
Zadavatel stavby			ČÍSLO ZAKÁZKY :	Dílec		
			81			
Číslo dílce	Název výkresu		Hmot dílce kg	0.7	DÍLEC plocha m2	
			Měřítko výkresu		0.09	
G5	PODLOZNÁ DESKA		1:3		Zdenek Doležal	
	HALA NA SŮL SVITAVY				Tel:604766888	
	HALA NA SŮL				zdenek1.dolezal@seznam.cz	

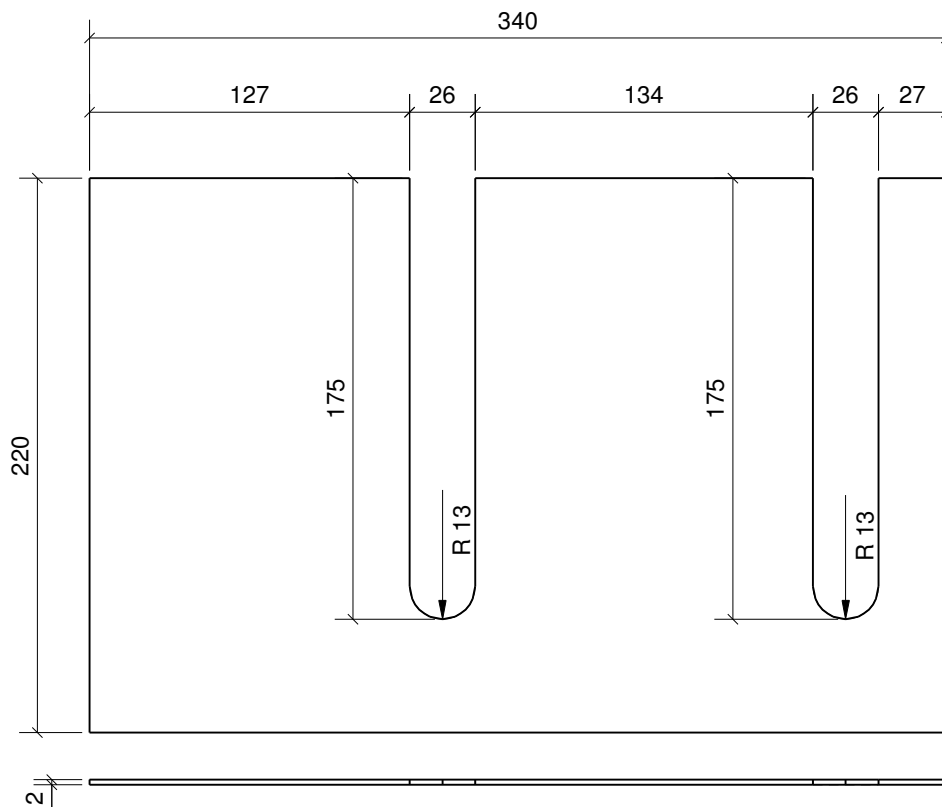

F34	PL2*220	- 340	S235JR	1.0	0.14	1	
Pozice	Název	rozměr - délka	Třída materiálu	Hmotnost kg	Plocha prvku m2	Kusů do dílce	
Model a výkresy		Zdeněk Doležal	Změna číslo:	Popis změny:			
Datum vytvoření:		02.12.2019					
Datum změny:							
Zadavatel stavby			ČÍSLO ZAKÁZKY : 81	Dílec			
Číslo dílce  G6	Název výkresu  PODLOZNÁ DESKA HALA NA SŮL SVITAVY HALA NA SŮL		Hmot dílce kg	1.0	DÍLEC plocha m2		0.14
			Měřítko výkresu  1:3		Zdenek Doležal Tel:604766888 zdenek1.dolezal@seznam.cz		

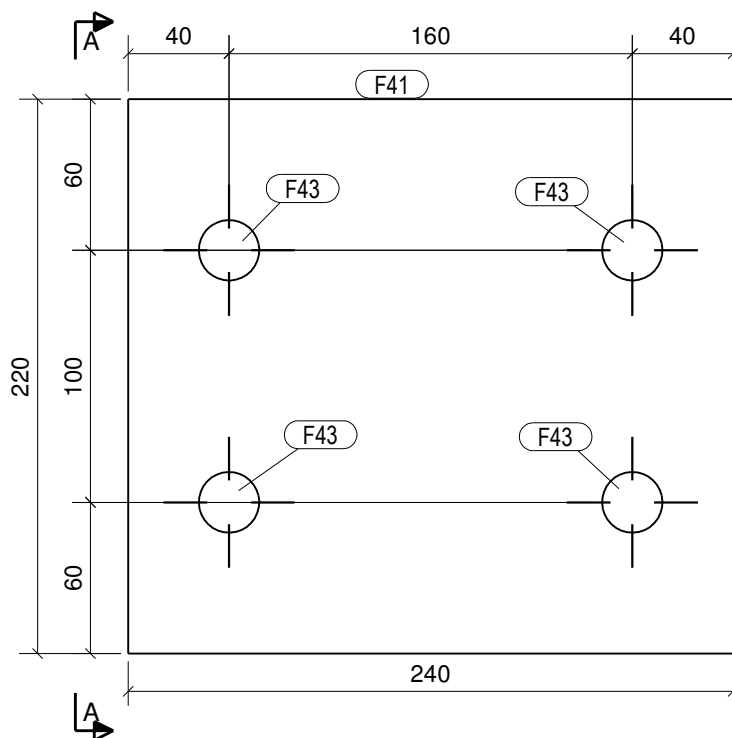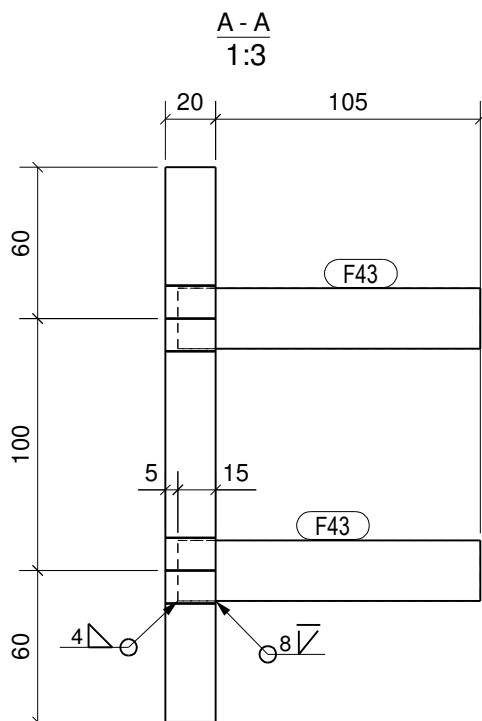



F41	PL20*220	- 240	S235JR	8.3	0.12	1
F43	D24	- 120	S355JR	0.4	0.01	4
Pozice	Název	rozměr - délka	Třída materiálu	Hmotnost kg	Plocha prvku m2	Kusů do dílce
Model a výkresy		Změna číslo:	Popis změny:			
Datum vytvoření: 02.12.2019						
Datum změny:						
Zadavatel stavby			ČÍSLO ZAKÁZKY : 81	Dílec		
Číslo dílce  G7	Název výkresu  DESKA S TRNY HALA NA SŮL SVITAVY HALA NA SŮL		Hmot dílce kg 10.0	DÍLEC plocha m2 0.16		
			Měřítko výkresu  1:3	Zdenek Doležal Tel:604766888 zdenek1.dolezal@seznam.cz		

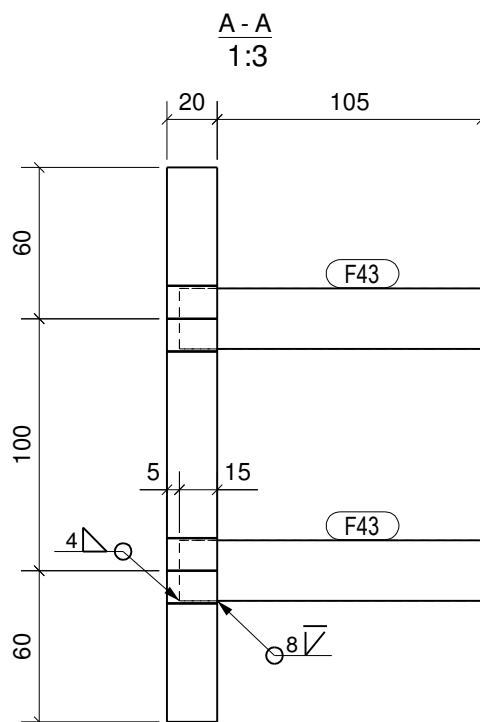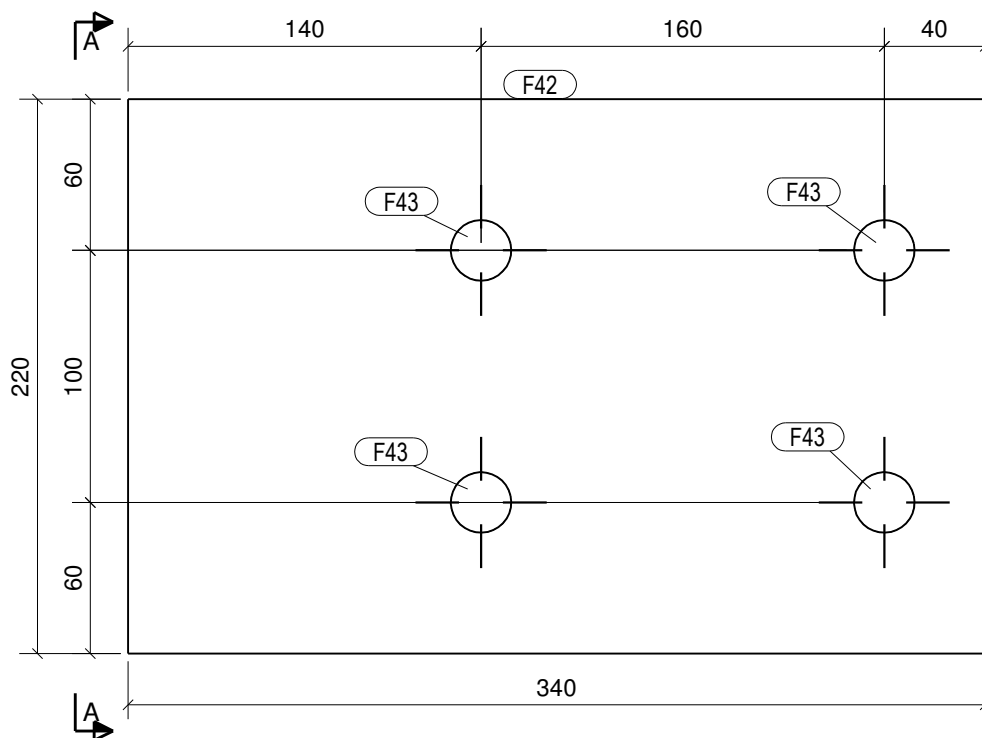



F42	PL20*220	- 340	S235JR	11.7	0.17	1	
F43	D24	- 120	S355JR	0.4	0.01	4	
Pozice	Název	rozměr - délka	Třída materiálu	Hmotnost kg	Plocha prvku m2	Kusů do dílce	
Model a výkresy		Zdeněk Doležal	Změna číslo:	Popis změny:			
Datum vytvoření:		02.12.2019					
Datum změny:							
Zadavatel stavby			ČÍSLO ZAKÁZKY : 81	Dílec			
Číslo dílce  G8	Název výkresu  DESKA S TRNY HALA NA SŮL SVITAVY HALA NA SŮL		Hmot dílce kg	13.4	DÍLEC plocha m2		0.21
			Měřítko výkresu  1:3		Zdenek Doležal Tel:604766888 zdenek1.dolezal@seznam.cz		



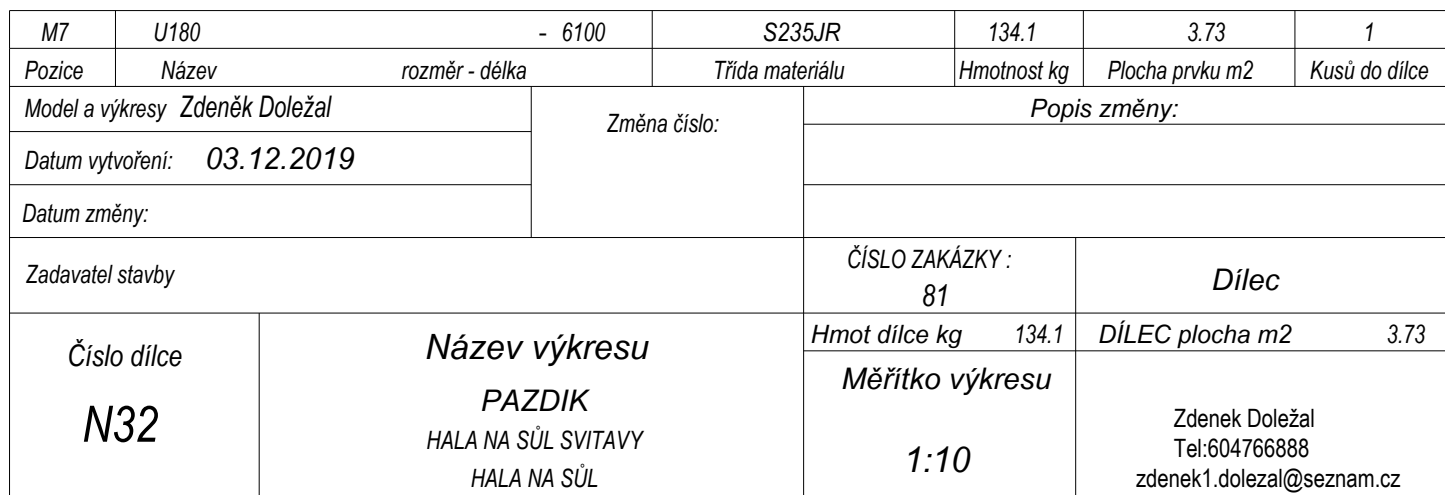


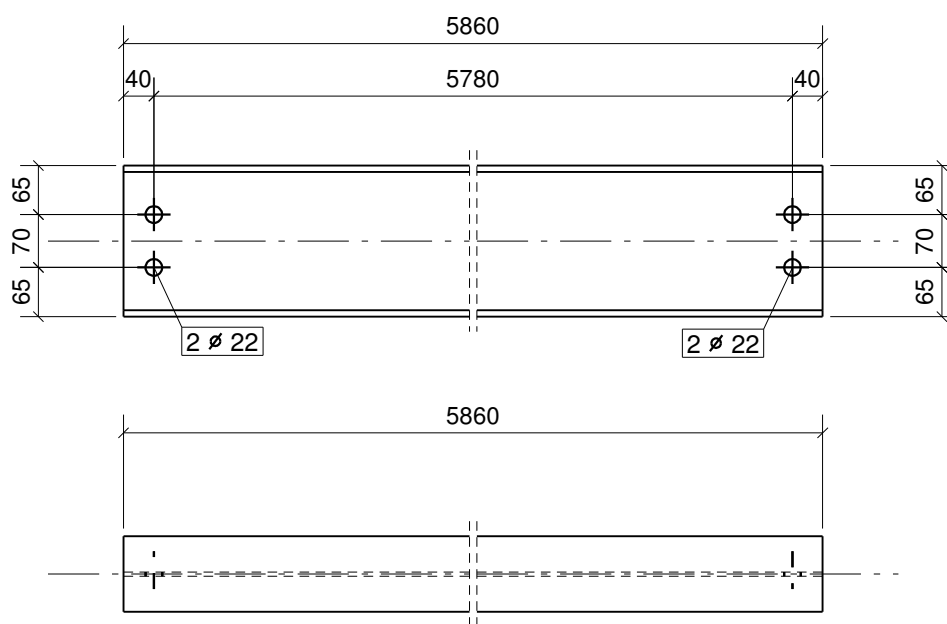


M10	IPE200	- 5860	S235JR	131.1	4.50	1
Pozice	Název	rozměr - délka	Třída materiálu	Hmotnost kg	Plocha prvku m2	Kusů do dílce
Model a výkresy		Zdeněk Doležal	Změna číslo:	Popis změny:		
Datum vytvoření:		02.12.2019				
Datum změny:						
Zadavatel stavby			ČÍSLO ZAKÁZKY : 81	Dílec		
Číslo dílce  N35	Název výkresu  VAZNICE HALA NA SŮL SVITAVY HALA NA SŮL		Hmot dílce kg	131.1	DÍLEC plocha m2	4.50
			Měřítko výkresu  1:10	Zdenek Doležal Tel:604766888 zdenek1.dolezal@seznam.cz		

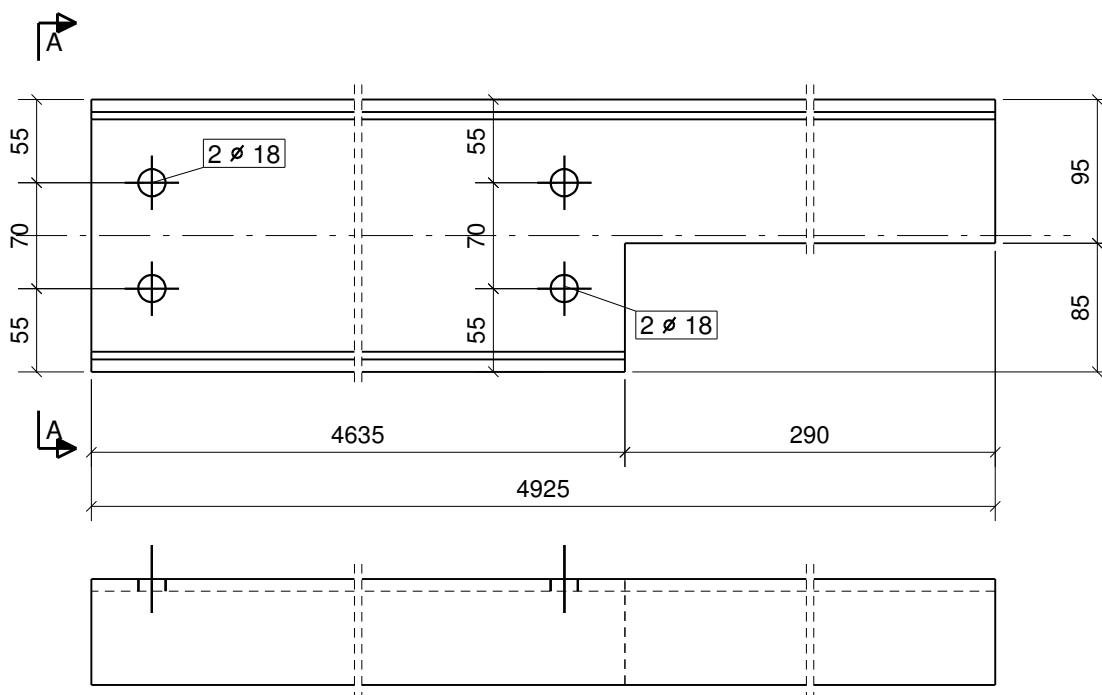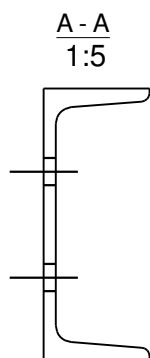


M14	U180	- 4925	S235JR	108.3	3.01	1
Pozice	Název	rozměr - délka	Třída materiálu	Hmotnost kg	Plocha prvku m2	Kusů do dílce
Model a výkresy		Zdeněk Doležal	Změna číslo:	Popis změny:		
Datum vytvoření:		02.12.2019				
Datum změny:						
Zadavatel stavby			ČÍSLO ZAKÁZKY : 81	Dílec		
Číslo dílce  N37	Název výkresu  PAZDIK HALA NA SŮL SVITAVY HALA NA SŮL		Hmot dílce kg	108.3	DÍLEC plocha m2	3.01
			Měřítko výkresu  1:5	Zdenek Doležal Tel:604766888 zdenek1.dolezal@seznam.cz		

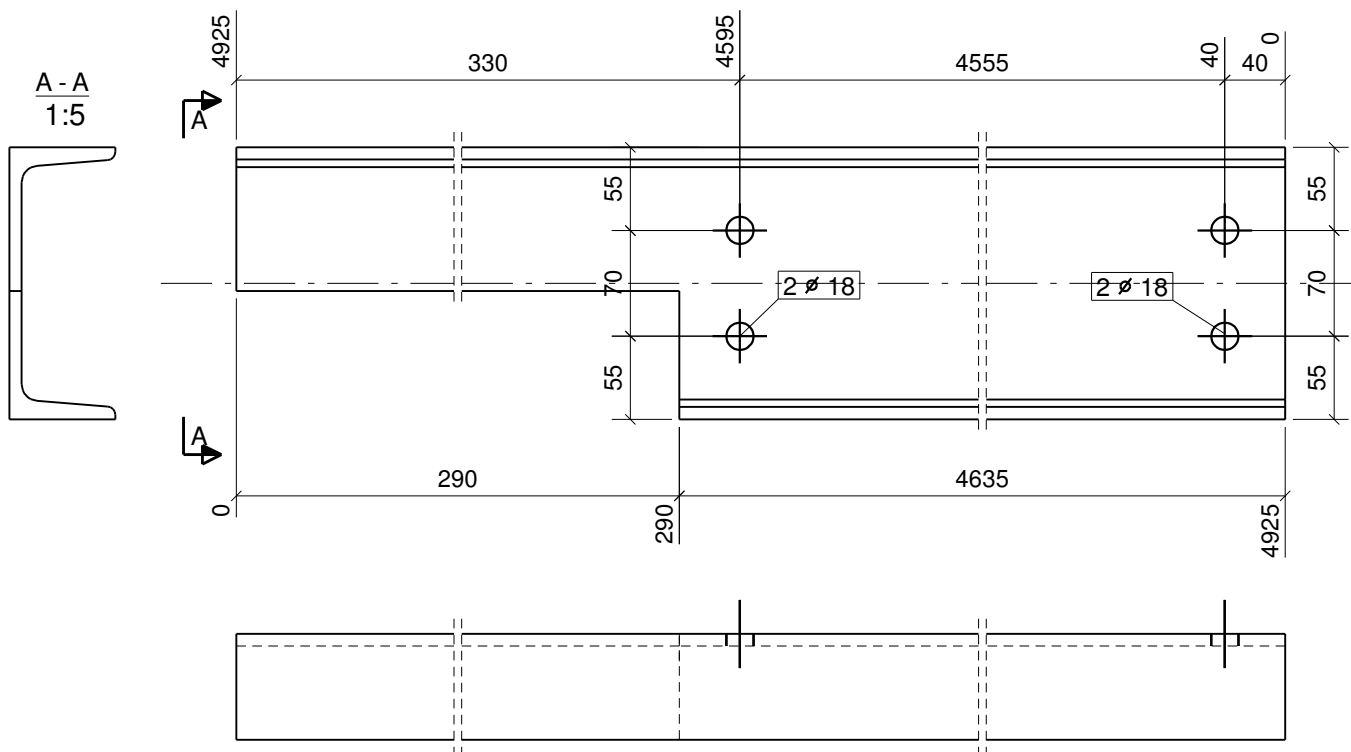


M15	U180	- 4925	S235JR	108.3	3.01	1
Pozice	Název	rozměr - délka	Třída materiálu	Hmotnost kg	Plocha prvku m2	Kusů do dílce
Model a výkresy		Zdeněk Doležal	Změna číslo:	Popis změny:		
Datum vytvoření:		02.12.2019				
Datum změny:						
Zadavatel stavby			ČÍSLO ZAKÁZKY : 81	Dílec		
Číslo dílce  N38	Název výkresu  PAZDIK HALA NA SŮL SVITAVY HALA NA SŮL		Hmot dílce kg	108.3	DÍLEC plocha m2	3.01
			Měřítko výkresu  1:5	Zdenek Doležal Tel:604766888 zdenek1.dolezal@seznam.cz		

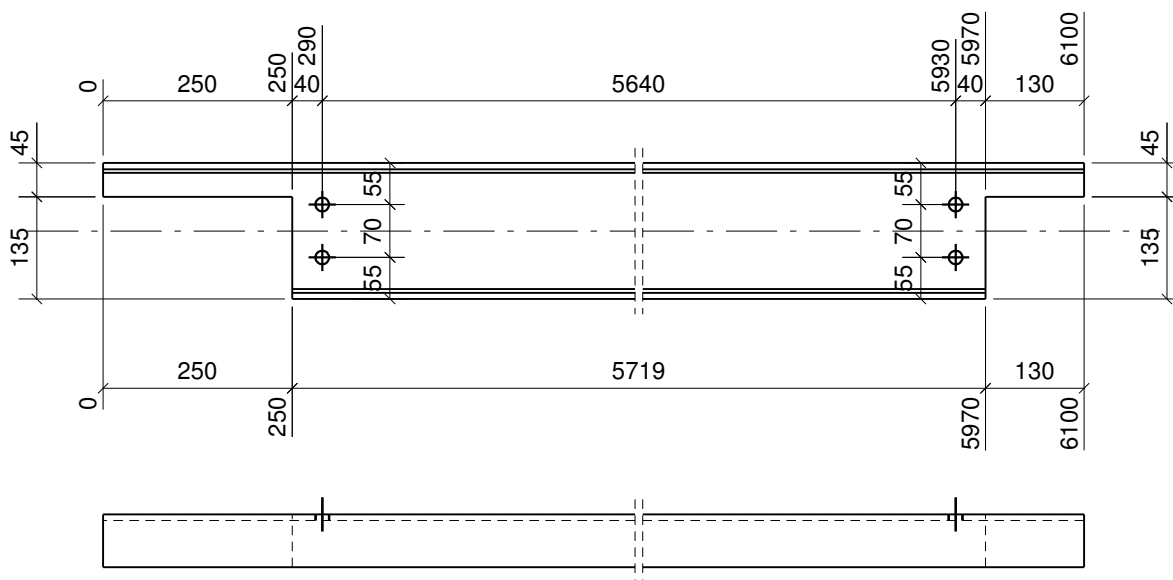


M17	U180	- 6100	S235JR	134.1	3.73	1
Pozice	Název	rozměr - délka	Třída materiálu	Hmotnost kg	Plocha prvku m2	Kusů do dílce
Model a výkresy		Zdeněk Doležal	Změna číslo:	Popis změny:		
Datum vytvoření:		02.12.2019				
Datum změny:						
Zadavatel stavby			ČÍSLO ZAKÁZKY : 81	Dílec		
Číslo dílce  N39	Název výkresu  PAZDIK HALA NA SŮL SVITAVY HALA NA SŮL		Hmot dílce kg	134.1	DÍLEC plocha m2	3.73
			Měřítko výkresu  1:10		Zdenek Doležal Tel:604766888 zdenek1.dolezal@seznam.cz	

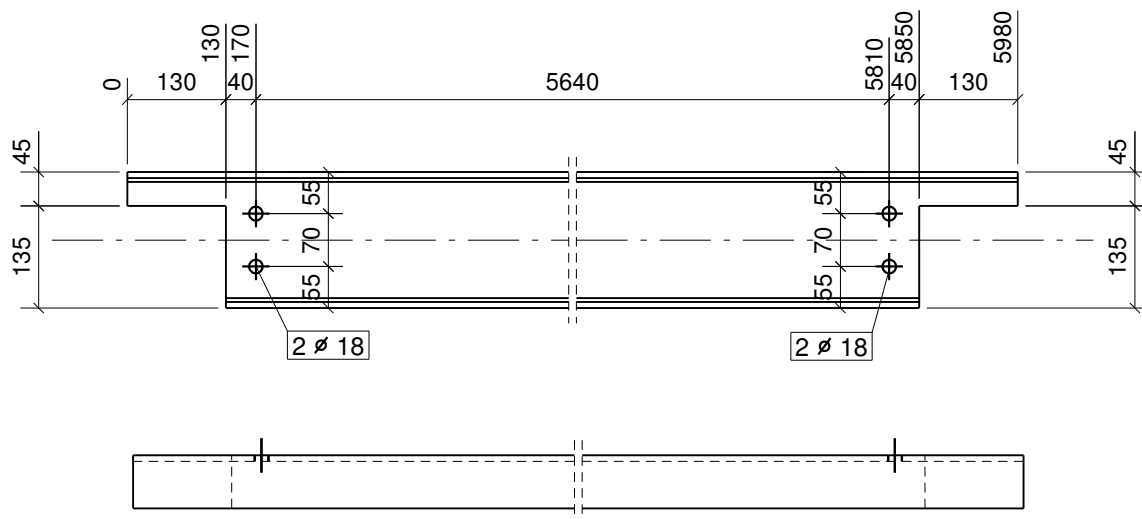

M19	U180	- 5980	S235JR	131.4	3.65	1
Pozice	Název	rozměr - délka	Třída materiálu	Hmotnost kg	Plocha prvku m2	Kusů do dílce
Model a výkresy		Zdeněk Doležal	Změna číslo:	Popis změny:		
Datum vytvoření:		02.12.2019				
Datum změny:						
Zadavatel stavby			ČÍSLO ZAKÁZKY : 81	Dílec		
Číslo dílce  N41	Název výkresu  PAZDIK HALA NA SŮL SVITAVY HALA NA SŮL		Hmot dílce kg	131.4	DÍLEC plocha m2	3.65
			Měřítko výkresu  1:10		Zdenek Doležal Tel:604766888 zdenek1.dolezal@seznam.cz	

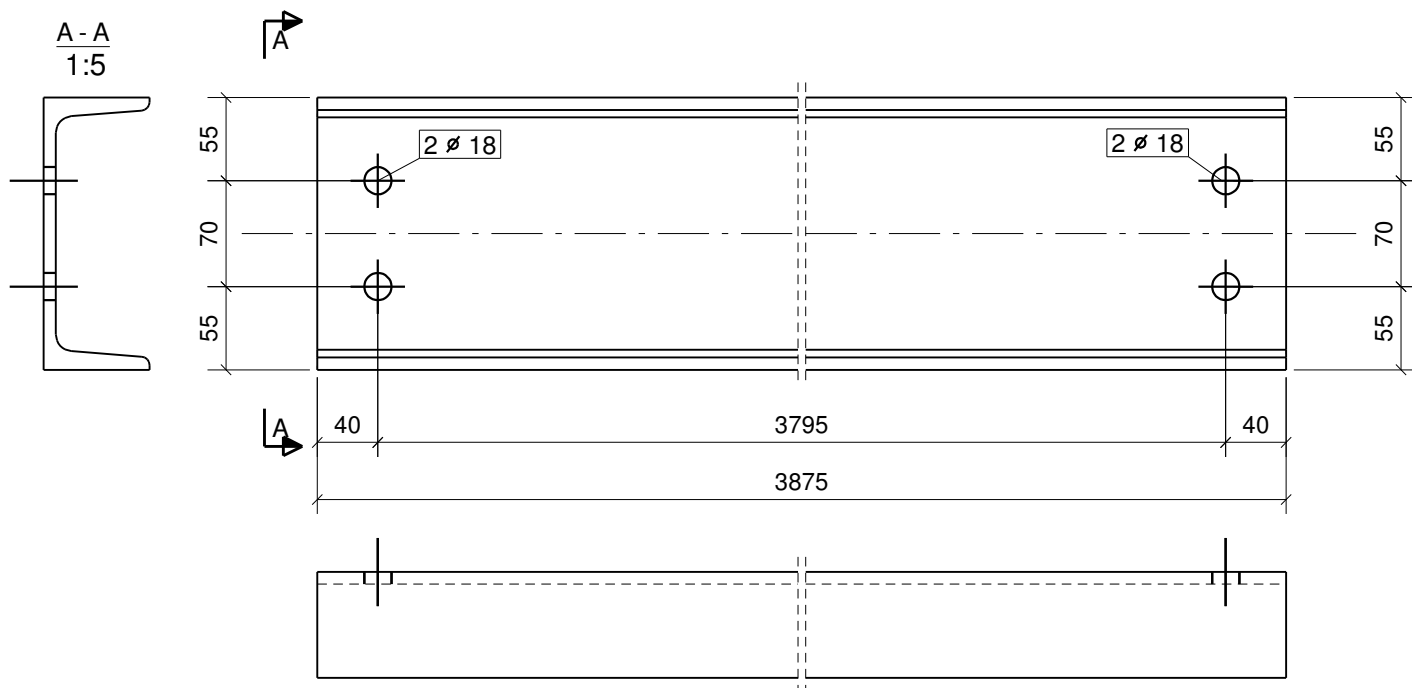


M20	U180	- 3875	S235JR	85.2	2.37	1	
Pozice	Název	rozměr - délka	Třída materiálu	Hmotnost kg	Plocha prvku m2	Kusů do dílce	
Model a výkresy		Zdeněk Doležal	Změna číslo:	Popis změny:			
Datum vytvoření:		02.12.2019					
Datum změny:							
Zadavatel stavby			ČÍSLO ZAKÁZKY : 81	Dílec			
Číslo dílce  N42	Název výkresu  PAZDIK HALA NA SŮL SVITAVY HALA NA SŮL		Hmot dílce kg	85.2	DÍLEC plocha m2		2.37
			Měřítko výkresu  1:5		Zdenek Doležal Tel:604766888 zdenek1.dolezal@seznam.cz		




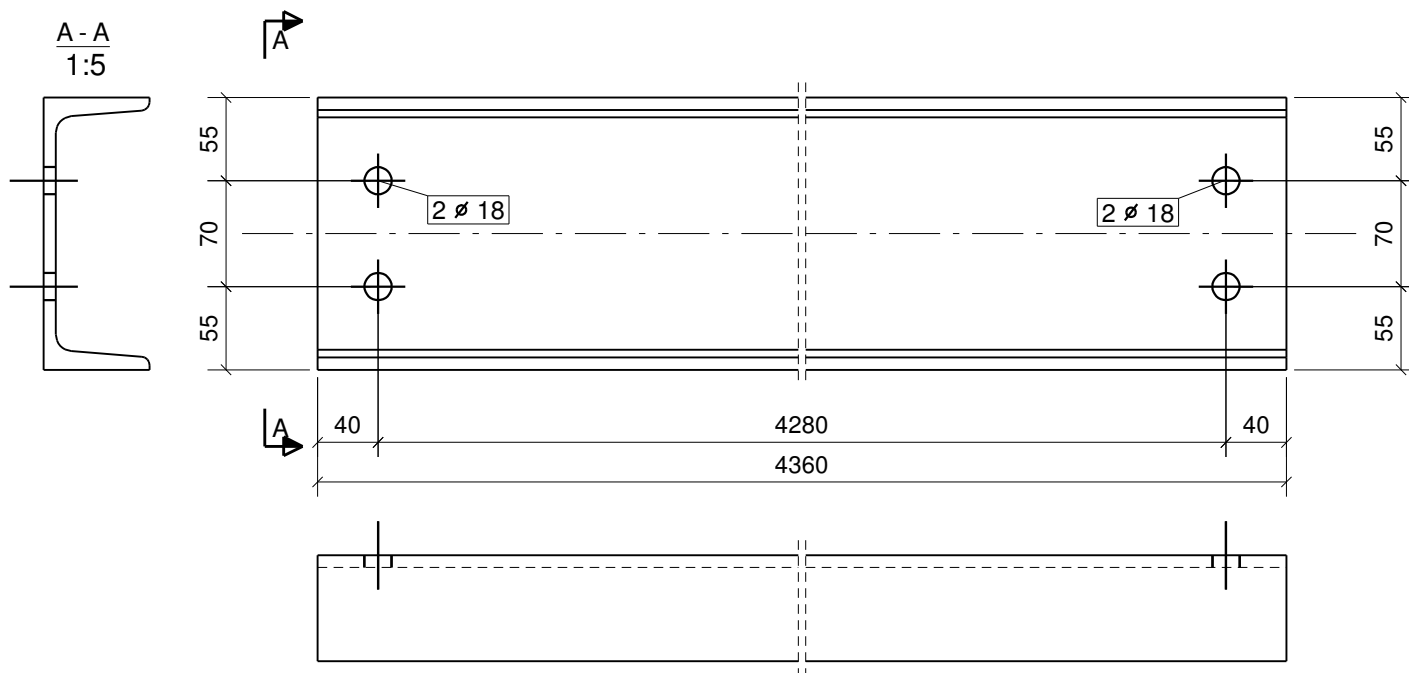


M21	U180	- 4360	S235JR	95.8	2.66	1
Pozice	Název	rozměr - délka	Třída materiálu	Hmotnost kg	Plocha prvku m2	Kusů do dílce
Model a výkresy		Zdeněk Doležal	Změna číslo:	Popis změny:		
Datum vytvoření:		02.12.2019				
Datum změny:						
Zadavatel stavby			ČÍSLO ZAKÁZKY : 81	Dílec		
Číslo dílce  N43	Název výkresu  PAZDIK HALA NA SŮL SVITAVY HALA NA SŮL		Hmot dílce kg	95.8	DÍLEC plocha m2	2.66
			Měřítko výkresu  1:5		Zdenek Doležal Tel:604766888 zdenek1.dolezal@seznam.cz	




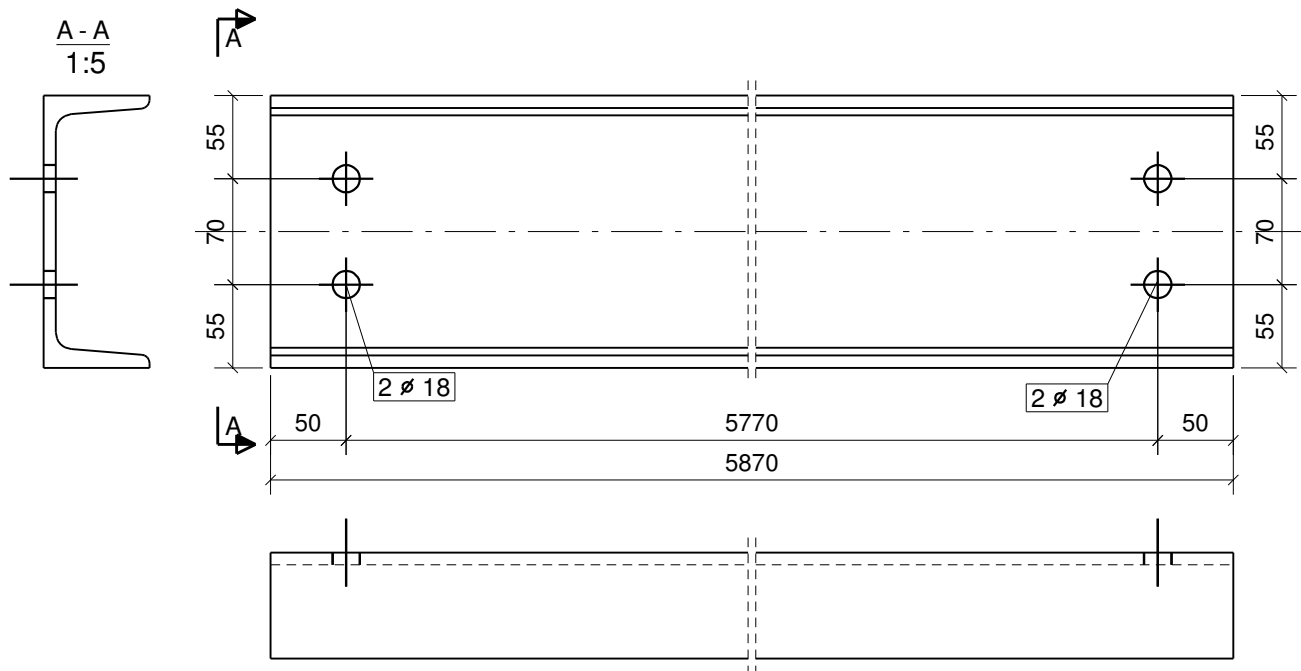


M22	U180	- 5870	S235JR	129.0	3.59	1
Pozice	Název	rozměr - délka	Třída materiálu	Hmotnost kg	Plocha prvku m2	Kusů do dílce
Model a výkresy		Zdeněk Doležal	Změna číslo:	Popis změny:		
Datum vytvoření:		02.12.2019				
Datum změny:						
Zadavatel stavby			ČÍSLO ZAKÁZKY : 81	Dílec		
Číslo dílce  N44	Název výkresu  PAZDIK HALA NA SŮL SVITAVY HALA NA SŮL		Hmot dílce kg	129.0	DÍLEC plocha m2	3.59
			Měřítko výkresu  1:5	Zdenek Doležal Tel:604766888 zdenek1.dolezal@seznam.cz		

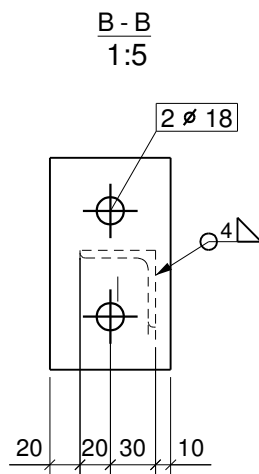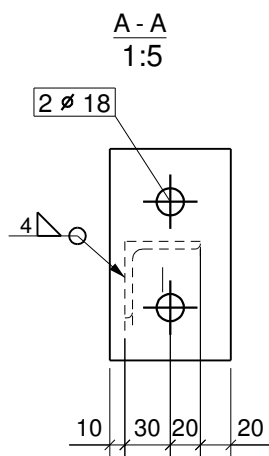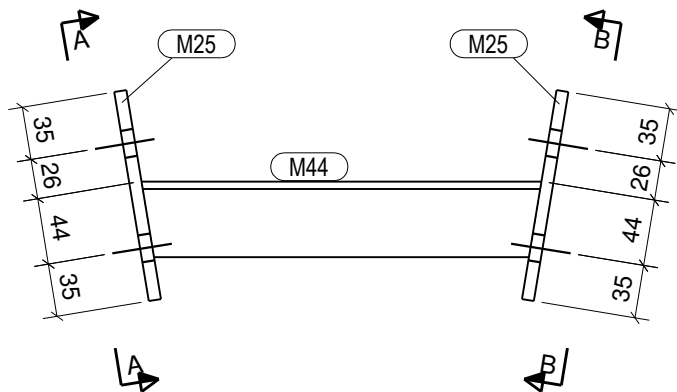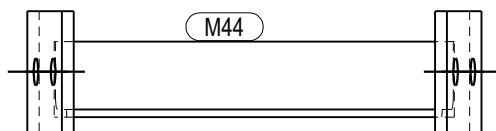


M25	PL8*80	- 140	S235JR	0.7	0.03	2	
M44	L50*5	- 265	S235JR	1.0	0.05	1	
Pozice	Název	rozměr - délka	Třída materiálu	Hmotnost kg	Plocha prvku m2	Kusů do dílce	
Model a výkresy		Zdeněk Doležal	Změna číslo:	Popis změny:			
Datum vytvoření:		02.12.2019					
Datum změny:							
Zadavatel stavby			ČÍSLO ZAKÁZKY : 81	Dílec			
Číslo dílce  N45	Název výkresu VRCHOLOVA SPOJKA HALA NA SŮL SVITAVY HALA NA SŮL		Hmot dílce kg	2.4	DÍLEC plocha m2		0.10
			Měřítko výkresu  1:5		Zdenek Doležal Tel:604766888 zdenek1.dolezal@seznam.cz		

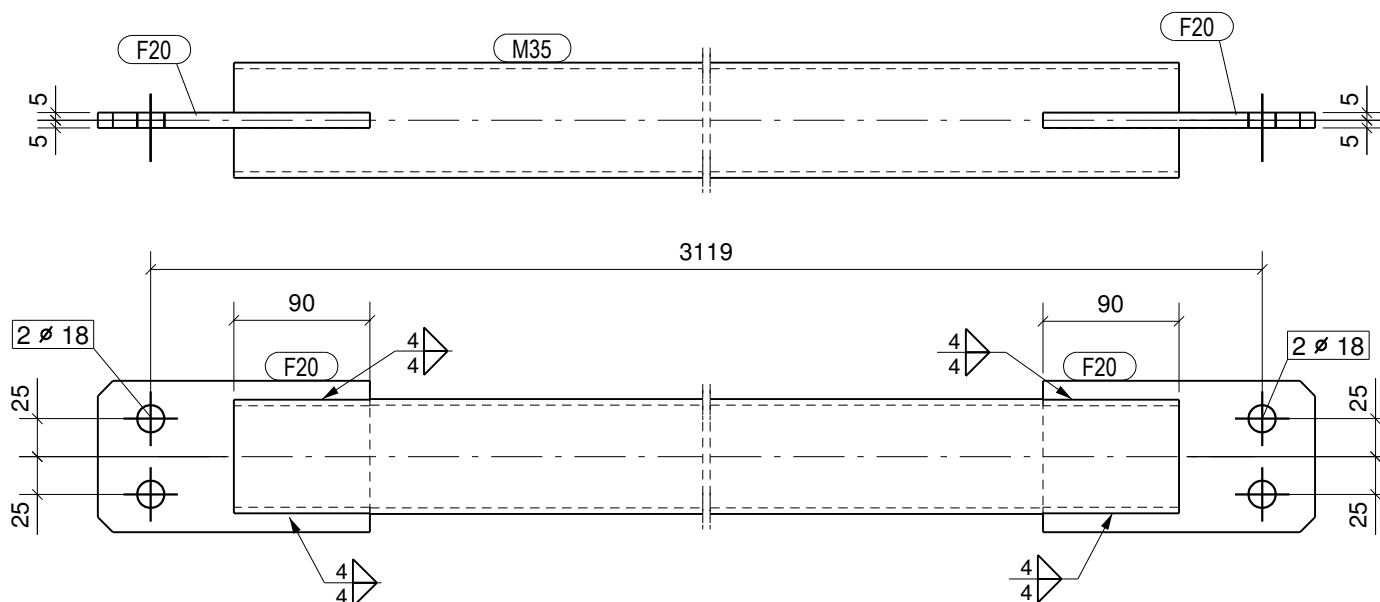


F20	PL10*100	- 180	S235JR	1.4	0.04	2
M35	TRD76.1*4	- 3009	S235JR	21.1	0.72	1
Pozice	Název	rozměr - délka	Třída materiálu	Hmotnost kg	Plocha prvku m2	Kusů do dílce
Model a výkresy		Změna číslo:	Popis změny:			
Datum vytvoření: 02.12.2019						
Datum změny:						
Zadavatel stavby			ČÍSLO ZAKÁZKY : 81	Dílec		
Číslo dílce  Z2	Název výkresu  ZTUZENÍ HALA NA SŮL SVITAVY HALA NA SŮL		Hmot dílce kg 24.0	DÍLEC plocha m2 0.80		
			Měřítko výkresu  1:5	Zdenek Doležal Tel:604766888 zdenek1.dolezal@seznam.cz		

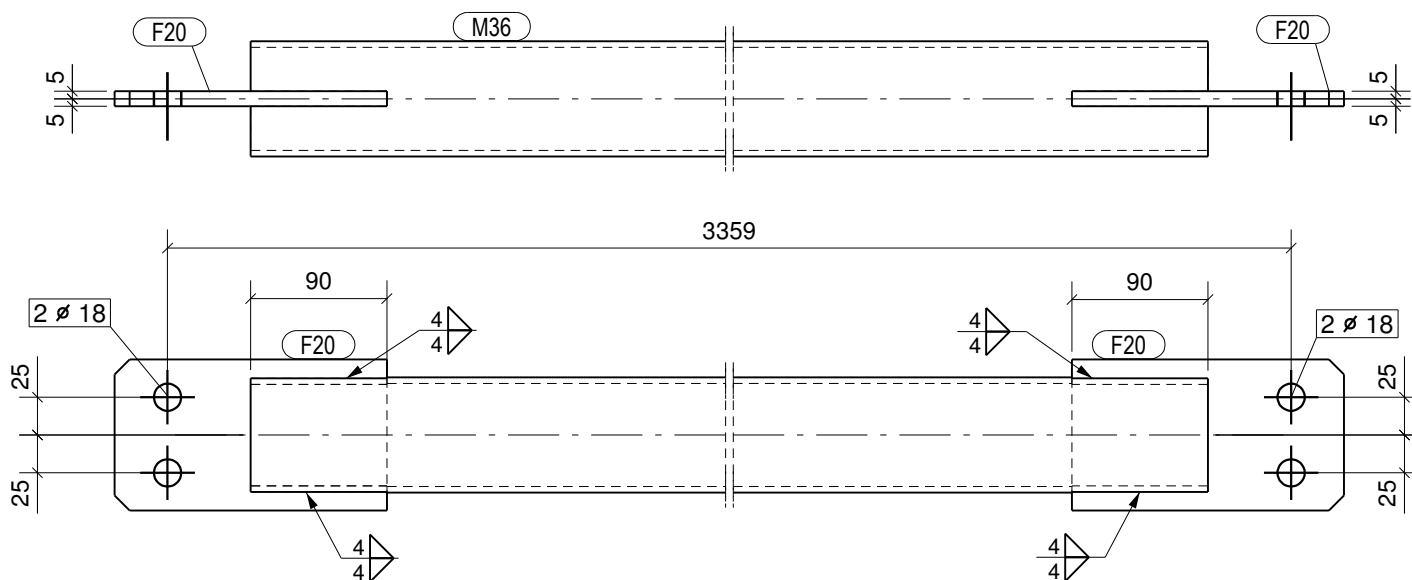


F20	PL10*100	- 180	S235JR	1.4	0.04	2	
M36	TRD76.1*4	- 3249	S235JR	22.8	0.77	1	
Pozice	Název	rozměr - délka	Třída materiálu	Hmotnost kg	Plocha prvku m2	Kusů do dílce	
Model a výkresy		Zdeněk Doležal	Změna číslo:	Popis změny:			
Datum vytvoření:		02.12.2019					
Datum změny:							
Zadavatel stavby			ČÍSLO ZAKÁZKY : 81	Dílec			
Číslo dílce  Z3	Název výkresu  ZTUZENÍ HALA NA SŮL SVITAVY HALA NA SŮL		Hmot dílce kg	25.7	DÍLEC plocha m2		0.86
			Měřítko výkresu  1:5		Zdenek Doležal Tel:604766888 zdenek1.dolezal@seznam.cz		

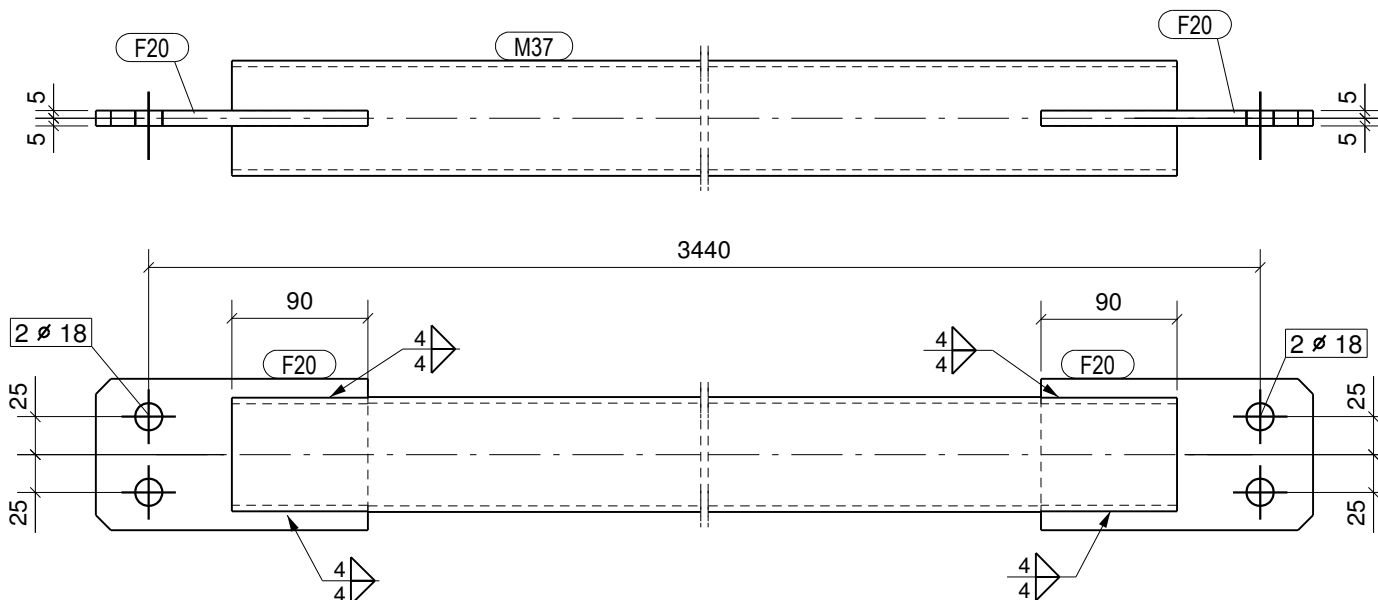

F20	PL10*100	- 180	S235JR	1.4	0.04	2	
M37	TRD76.1*4	- 3330	S235JR	23.4	0.79	1	
Pozice	Název	rozměr - délka	Třída materiálu	Hmotnost kg	Plocha prvku m2	Kusů do dílce	
Model a výkresy		Zdeněk Doležal	Změna číslo:	Popis změny:			
Datum vytvoření:		02.12.2019					
Datum změny:							
Zadavatel stavby			ČÍSLO ZAKÁZKY : 81	Dílec			
Číslo dílce  Z4	Název výkresu  ZTUZENÍ HALA NA SŮL SVITAVY HALA NA SŮL		Hmot dílce kg	26.2	DÍLEC plocha m2		0.88
			Měřítko výkresu  1:5	Zdenek Doležal Tel:604766888 zdenek1.dolezal@seznam.cz			

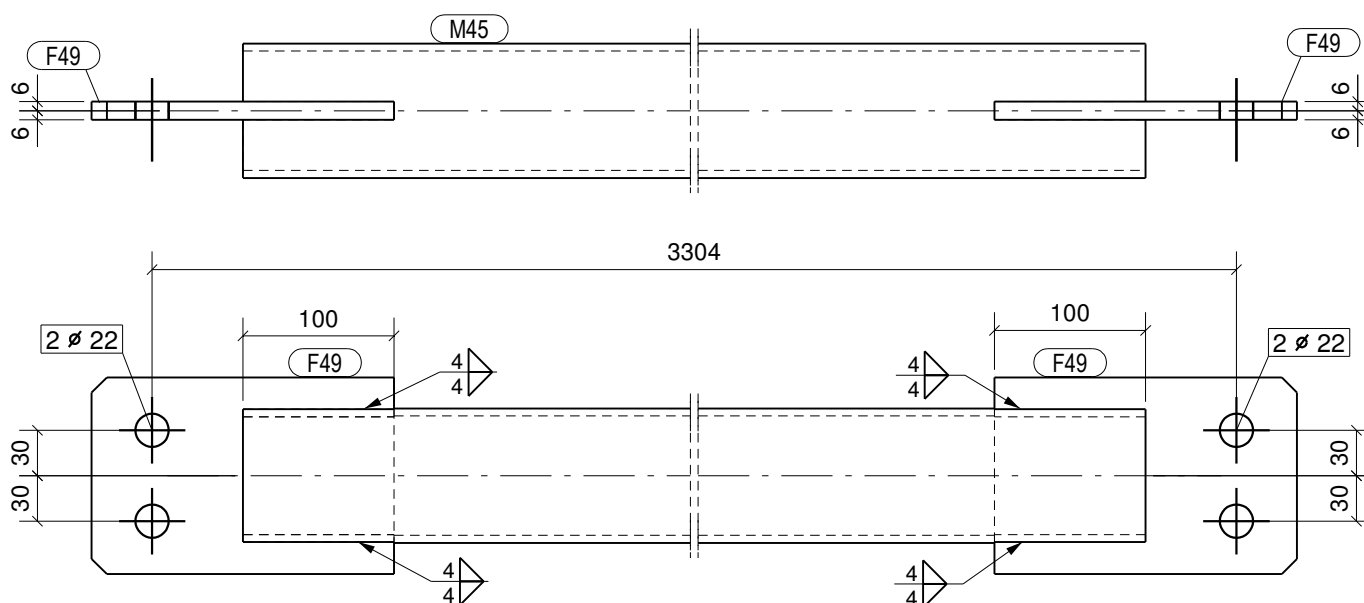

F49	PL12*130	- 200	S235JR	2.4	0.06	2
M45	TRD88.9*5	- 3184	S235JR	32.6	0.89	1
Pozice	Název	rozměr - délka	Třída materiálu	Hmotnost kg	Plocha prvku m2	Kusů do dílce
Model a výkresy		Změna číslo:	Popis změny:			
Datum vytvoření: 02.12.2019						
Datum změny:						
Zadavatel stavby			ČÍSLO ZAKÁZKY : 81	Dílec		
Číslo dílce  Z8	Název výkresu  ZTUZENÍ HALA NA SŮL SVITAVY HALA NA SŮL		Hmot dílce kg 37.5	DÍLEC plocha m2 1.01		
			Měřítko výkresu  1:5	Zdenek Doležal Tel:604766888 zdenek1.dolezal@seznam.cz		

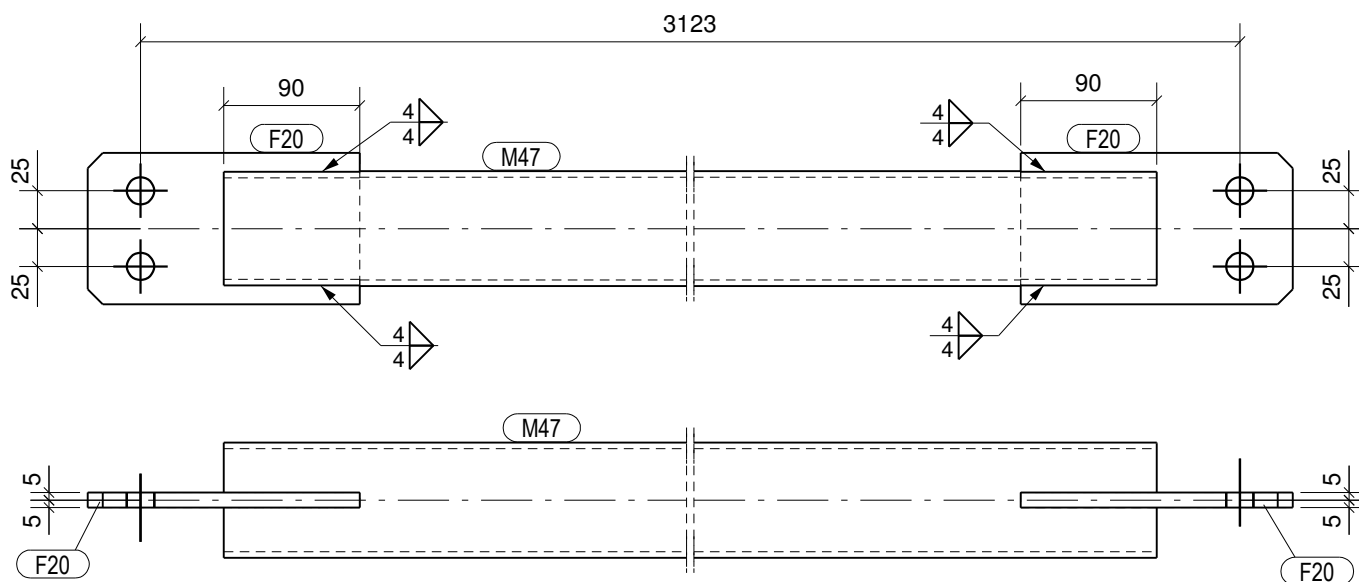

F20	PL10*100	- 180	S235JR	1.4	0.04	2
M47	TRD76.1*4	- 3013	S235JR	21.2	0.72	1
Pozice	Název	rozměr - délka	Třída materiálu	Hmotnost kg	Plocha prvku m2	Kusů do dílce
Model a výkresy		Změna číslo:	Popis změny:			
Datum vytvoření: 03.12.2019						
Datum změny:						
Zadavatel stavby			ČÍSLO ZAKÁZKY : 81	Dílec		
Číslo dílce  Z9	Název výkresu  ZTUZENÍ HALA NA SŮL SVITAVY HALA NA SŮL		Hmot dílce kg 24.0	DÍLEC plocha m2 0.80		
			Měřítko výkresu  1:5	Zdenek Doležal Tel:604766888 zdenek1.dolezal@seznam.cz		