

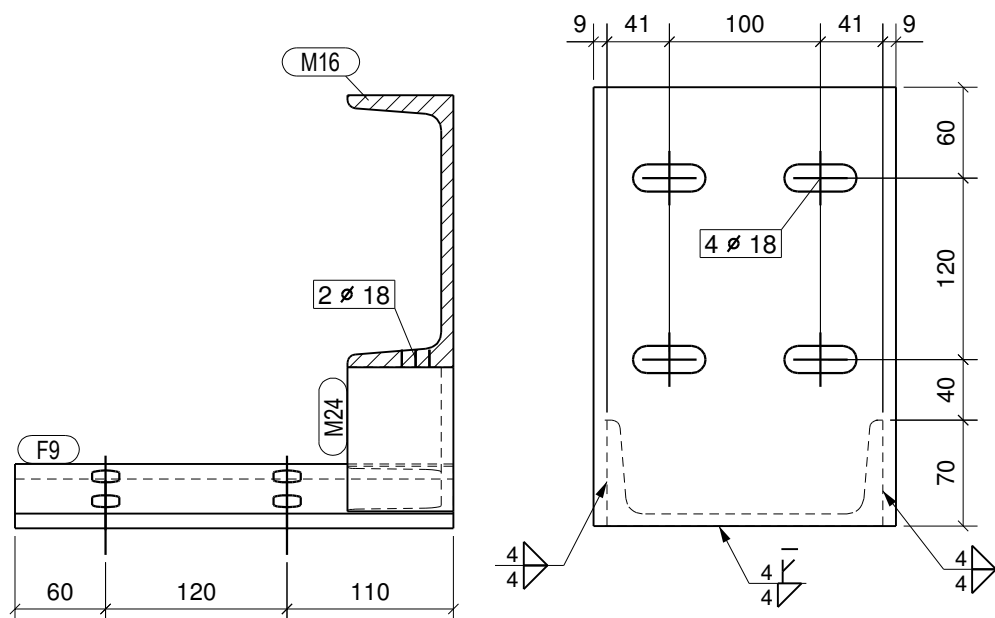


A - A
1:5




B - B
1:5

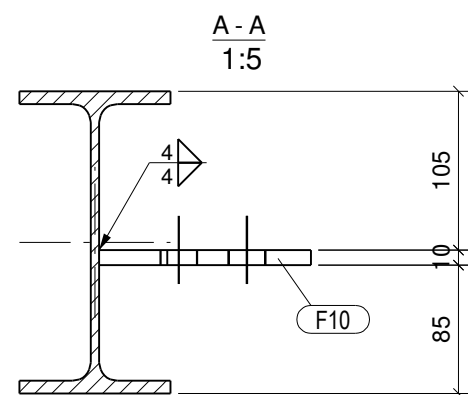



F9	PL10*200	- 290	S235JR	4.6	0.13	2
F18	PL10*120	- 300	S235JR	2.8	0.08	2
M16	U180	- 8800	S235JR	193.4	5.38	1
M23	U180	- 95	S235JR	2.1	0.06	1
M24	U180	- 95	S235JR	2.1	0.06	1
Pozice	Název	rozměr - délka	Třída materiálu	Hmotnost kg	Plocha prvku m2	Kusů do dílce
Model a výkresy Zdeněk Doležal			Změna číslo:	Popis změny:		
Datum vytvoření: 02.12.2019						
Datum změny:						
Zadavatel stavby				ČÍSLO ZAKÁZKY : 81	Dílec	
Číslo dílce N1	Název výkresu PAZDIK HALA NA SŮL SVITAVY HALA NA SŮL			Hmot dílce kg 212.4	DÍLEC plocha m2 5.91	
				Měřítko výkresu 1:5	Zdenek Doležal Tel:604766888 zdenek1.dolezal@seznam.cz	

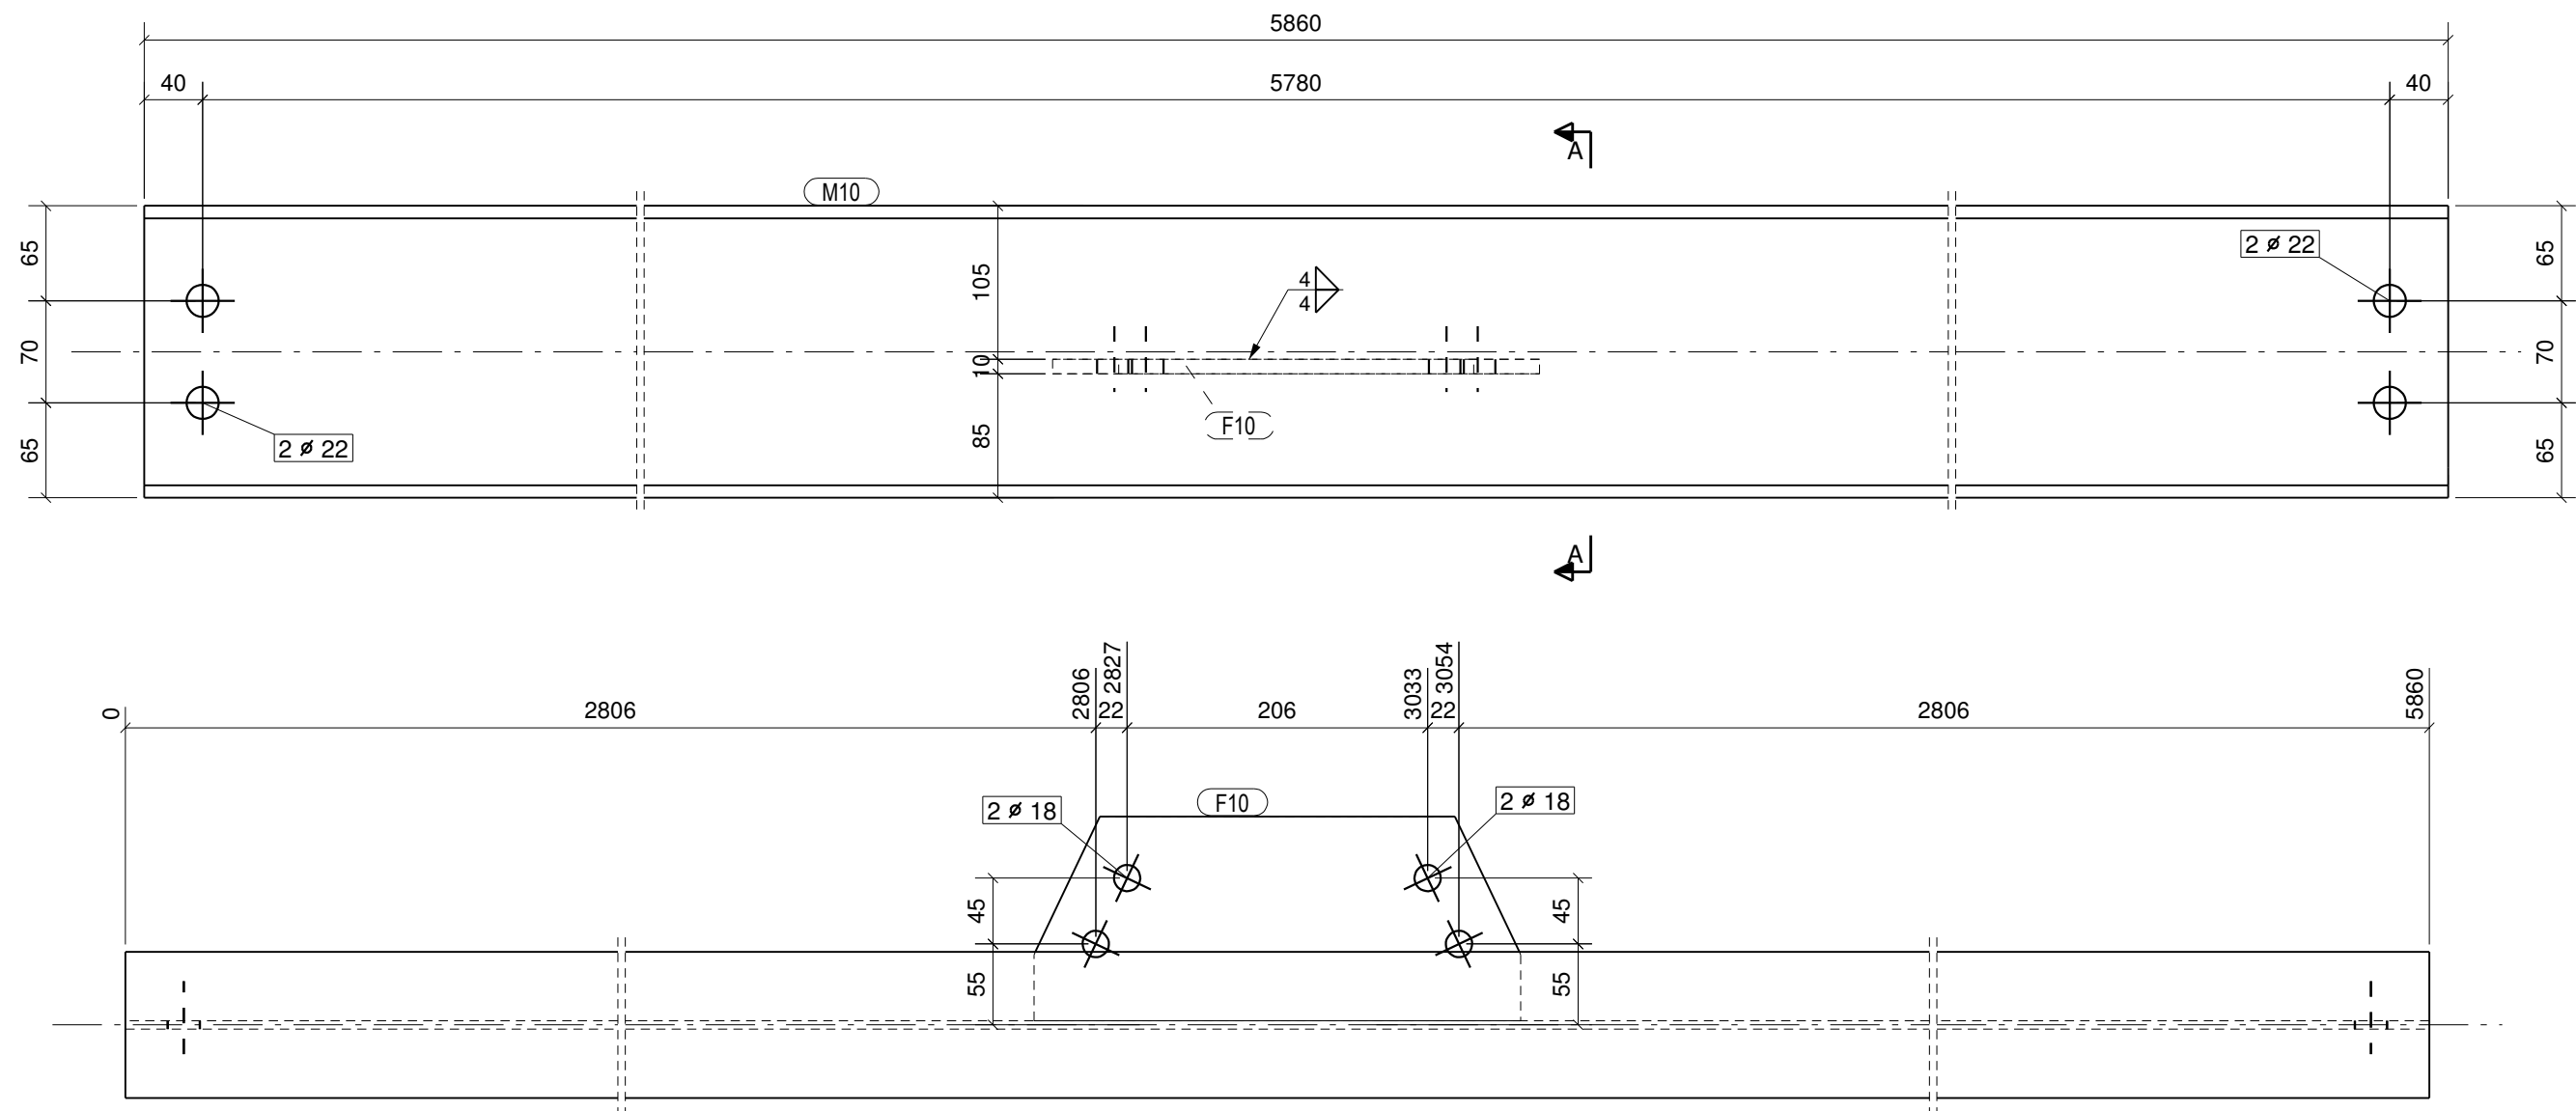



F10	PL10*140	- 334	S235JR	3.3	0.09	1
M10	IPE200	- 5860	S235JR	131.1	4.50	1
Pozice	Název	rozměr - délka	Třída materiálu	Hmotnost kg	Plocha prvku m2	Kusů do dílce
Model a výkresy		Zdeněk Doležal	Změna číslo:	Popis změny:		
Datum vytvoření:		02.12.2019				
Datum změny:						
Zadavatel stavby			ČÍSLO ZAKÁZKY : 81		Dílec	
Číslo dílce N2	Název výkresu VAZNICE HALA NA SŮL SVITAVY HALA NA SŮL		Hmot dílce kg 134.4		DÍLEC plocha m2 4.59	
			Měřítko výkresu 1:5		Zdenek Doležal Tel:604766888 zdenek1.dolezal@seznam.cz	

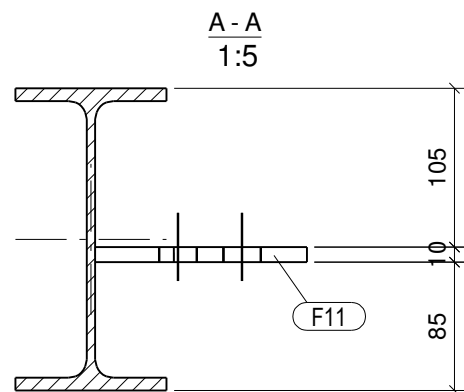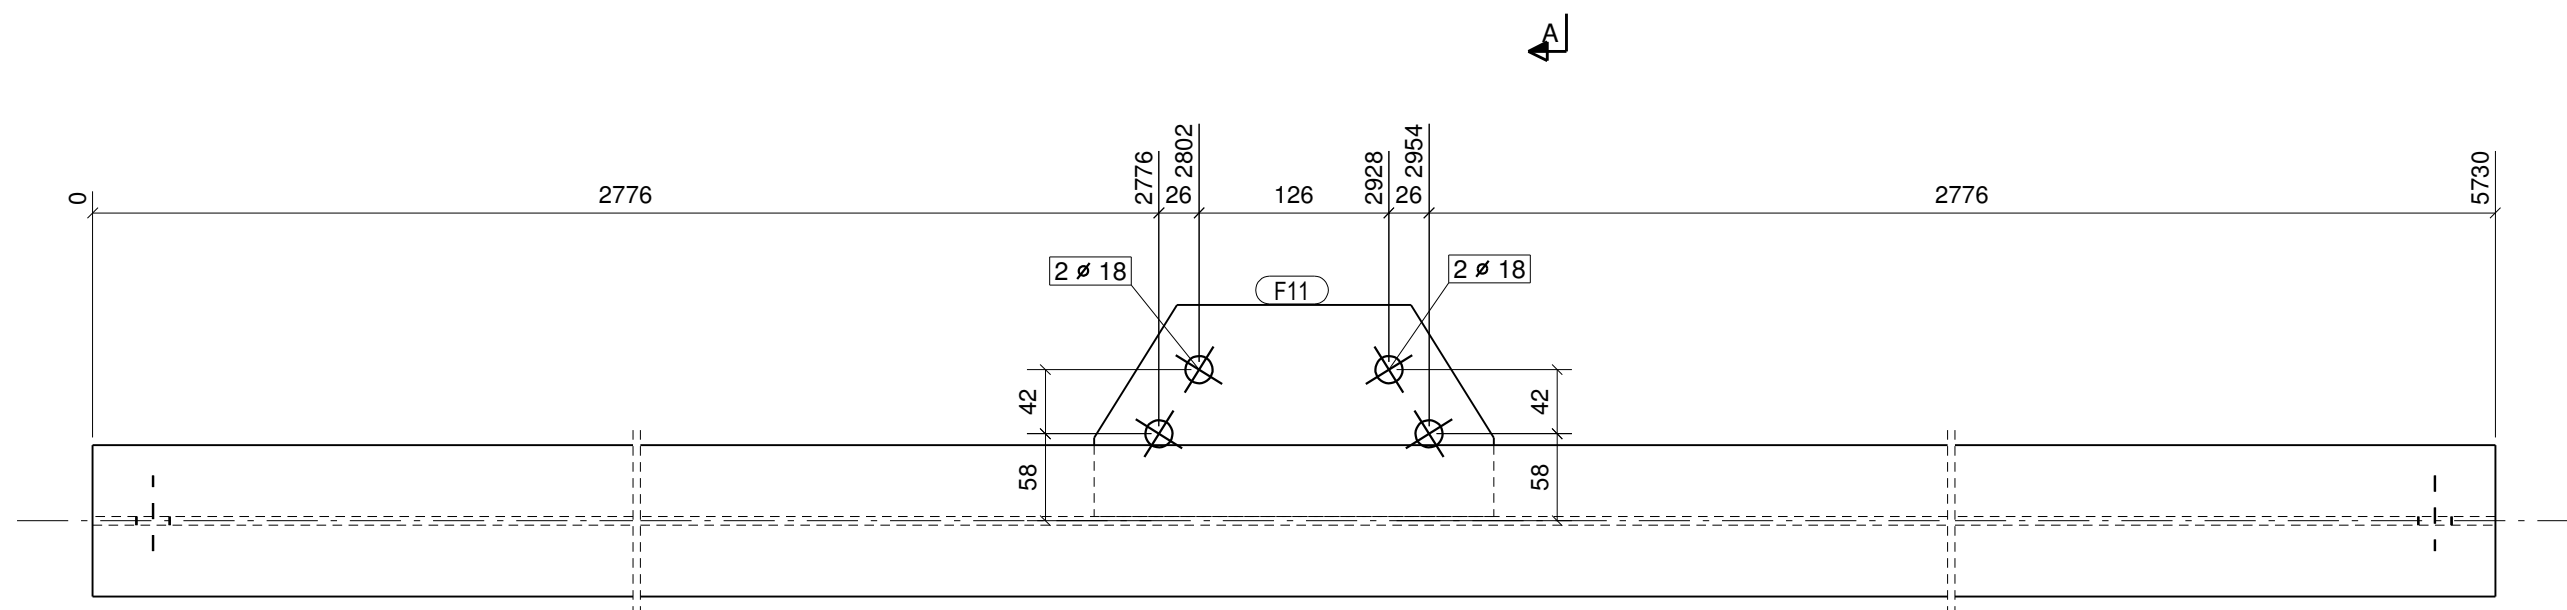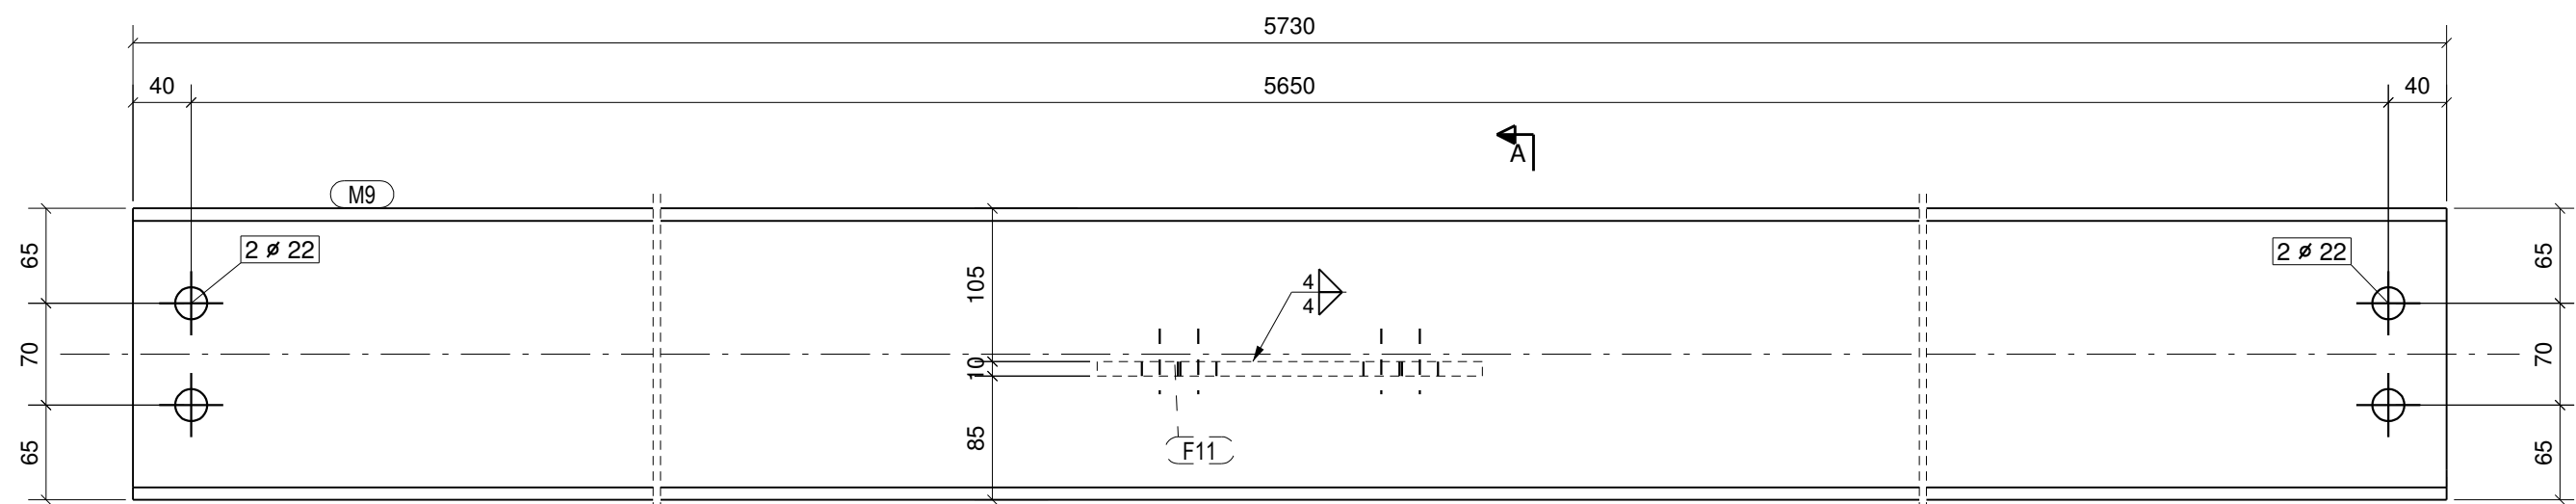


F11	PL10*140	- 265	S235JR	2.5	0.07	1	
M9	IPE200	- 5730	S235JR	128.2	4.40	1	
Pozice	Název	rozměr - délka	Třída materiálu	Hmotnost kg	Plocha prvku m2	Kusů do dílce	
Model a výkresy		Zdeněk Doležal	Změna číslo:	Popis změny:			
Datum vytvoření:		02.12.2019					
Datum změny:							
Zadavatel stavby			ČÍSLO ZAKÁZKY : 81	Dílec			
Číslo dílce N3	Název výkresu VAZNICE HALA NA SŮL SVITAVY HALA NA SŮL		Hmot dílce kg	130.7	DÍLEC plocha m2		4.47
			Měřítko výkresu 1:5		Zdenek Doležal Tel:604766888 zdenek1.dolezal@seznam.cz		

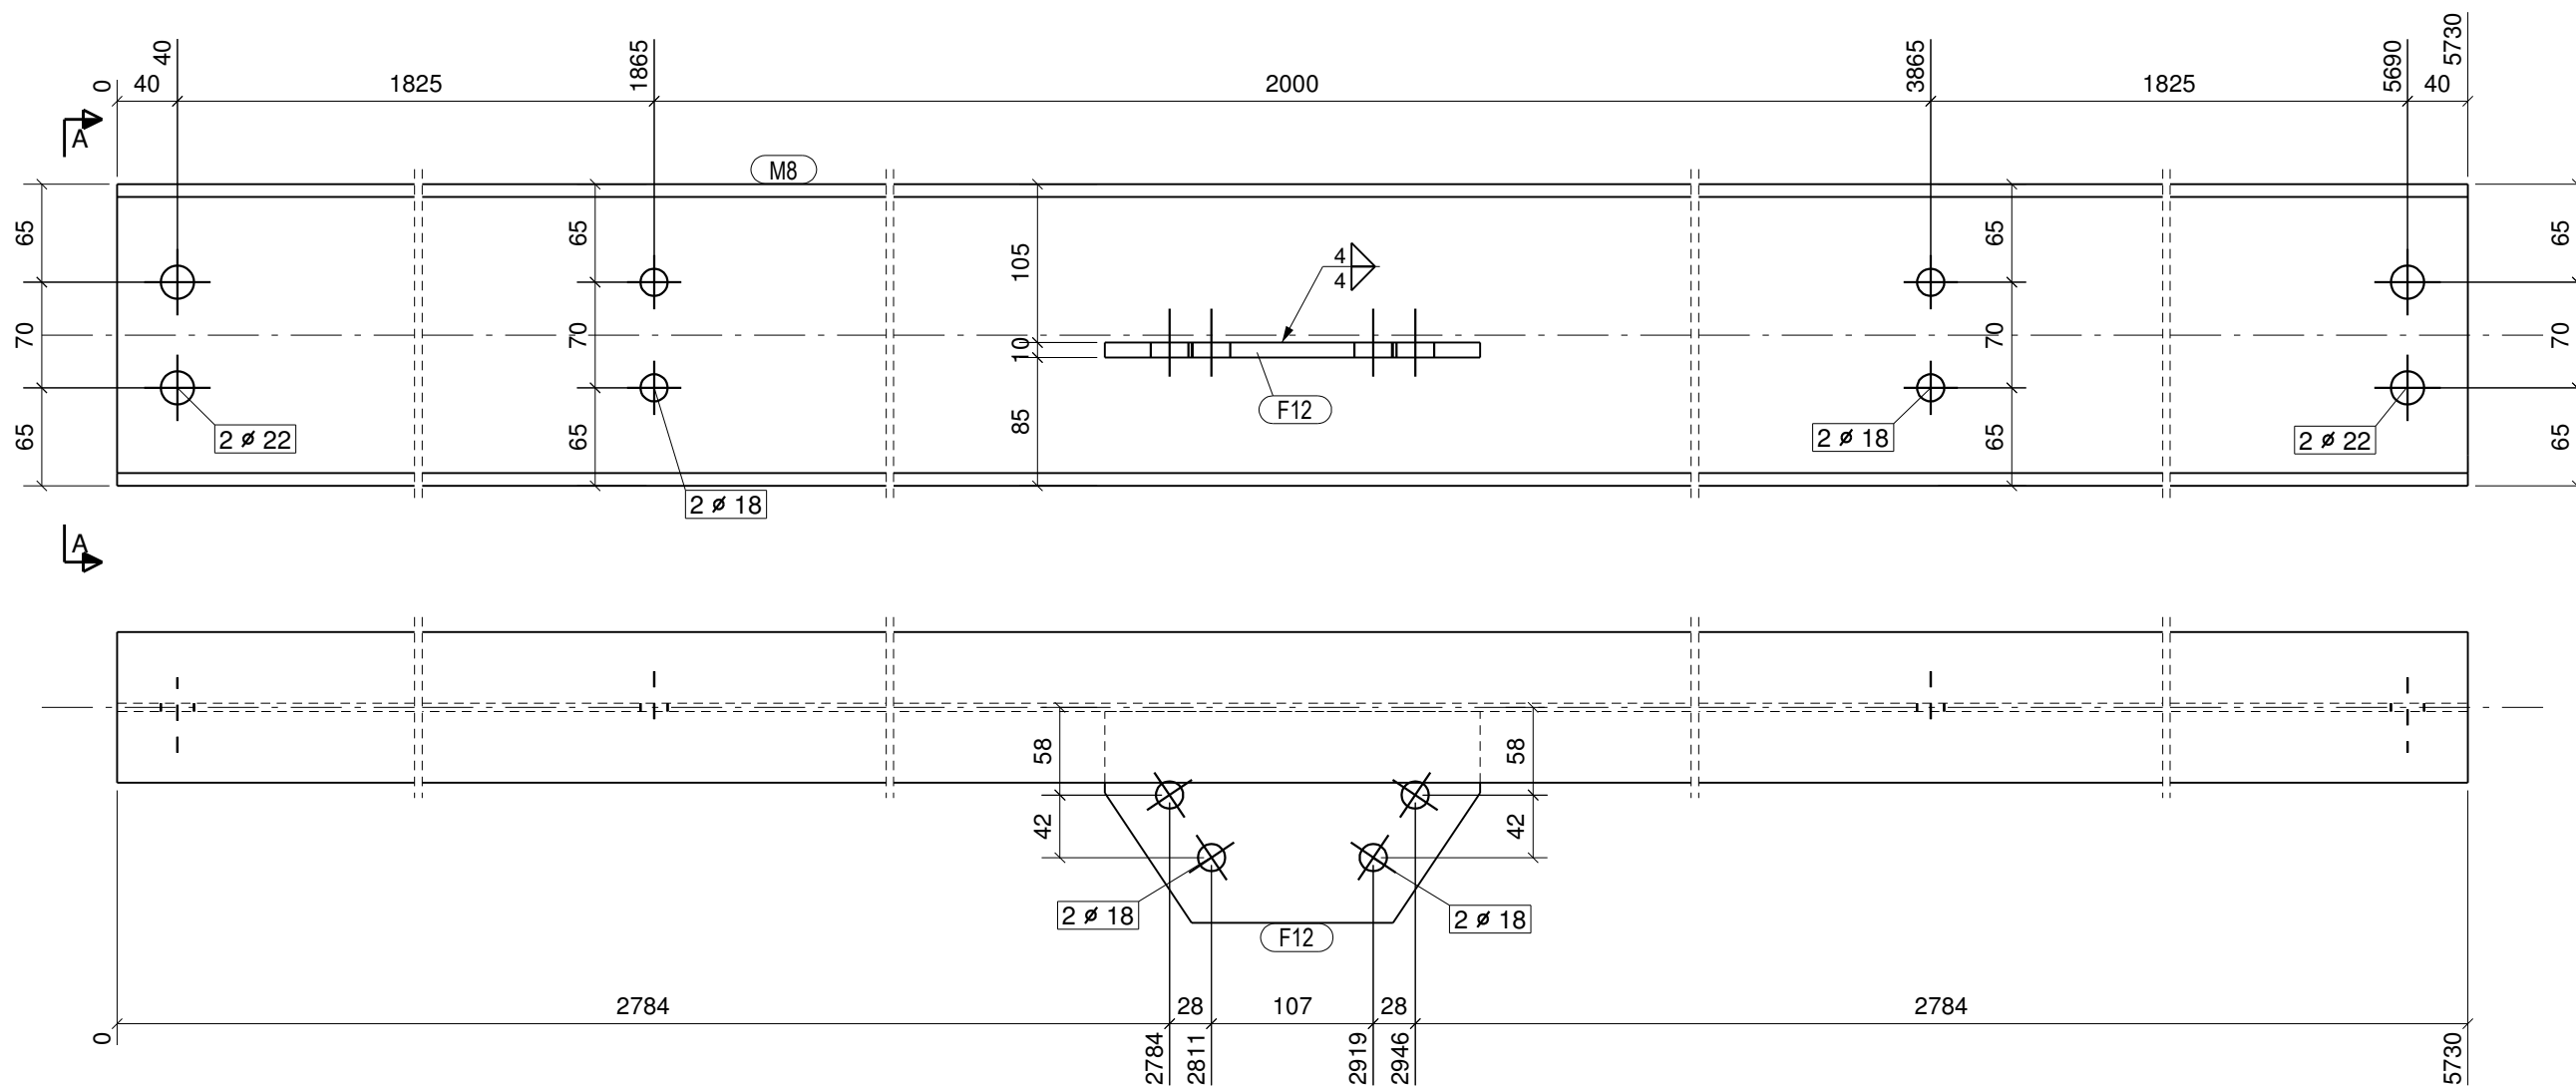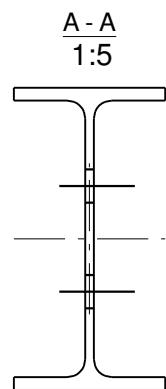

F12	PL10*140	- 249	S235JR	2.3	0.07	1
M8	IPE200	- 5730	S235JR	128.2	4.40	1
Pozice	Název	rozměr - délka	Třída materiálu	Hmotnost kg	Plocha prvku m2	Kusů do dílce
Model a výkresy Zdeněk Doležal			Změna číslo:	Popis změny:		
Datum vytvoření: 03.12.2019						
Datum změny:						
Zadavatel stavby				ČÍSLO ZAKÁZKY : 81	Dílec	
Číslo dílce N4	Název výkresu VAZNICE HALA NA SÚL SVITAVY HALA NA SÚL			Hmot dílce kg 130.5	DÍLEC plocha m2 4.47	
				Měřítko výkresu 1:5	Zdenek Doležal Tel:604766888 zdenek1.dolezal@seznam.cz	

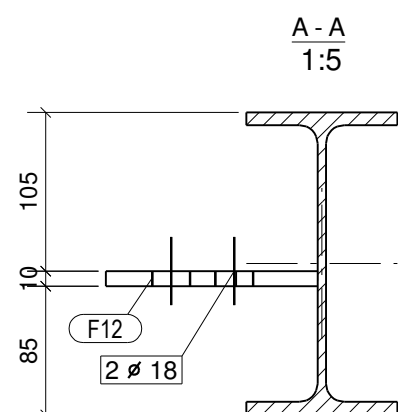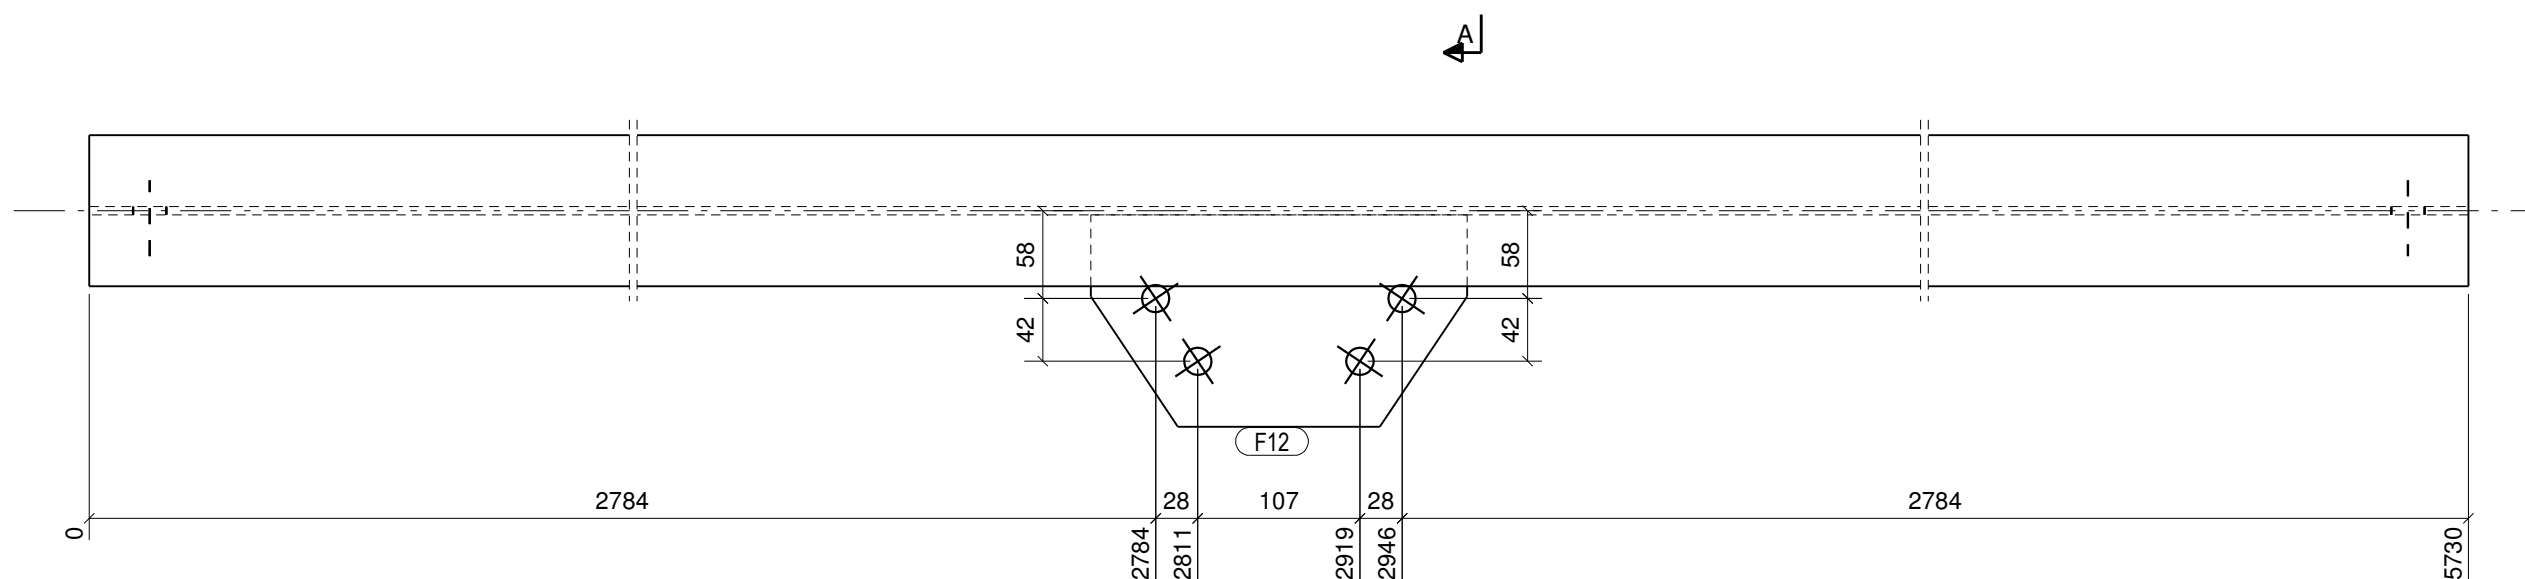


F12	PL10*140	- 249	S235JR	2.3	0.07	1
M9	IPE200	- 5730	S235JR	128.2	4.40	1
Pozice	Název	rozměr - délka	Třída materiálu	Hmotnost kg	Plocha prvku m2	Kusů do dílce
Model a výkresy		Zdeněk Doležal	Změna číslo:	Popis změny:		
Datum vytvoření:		03.12.2019				
Datum změny:						
Zadavatel stavby			ČÍSLO ZAKÁZKY :	Dílec		
			81			
Číslo dílce	Název výkresu		Hmot dílce kg	130.5	DÍLEC plocha m2	
			Měřítko výkresu			
N5	VAZNICE HALA NA SÚL SVITAVY HALA NA SÚL		1:5	Zdenek Doležal Tel:604766888 zdenek1.dolezal@seznam.cz		

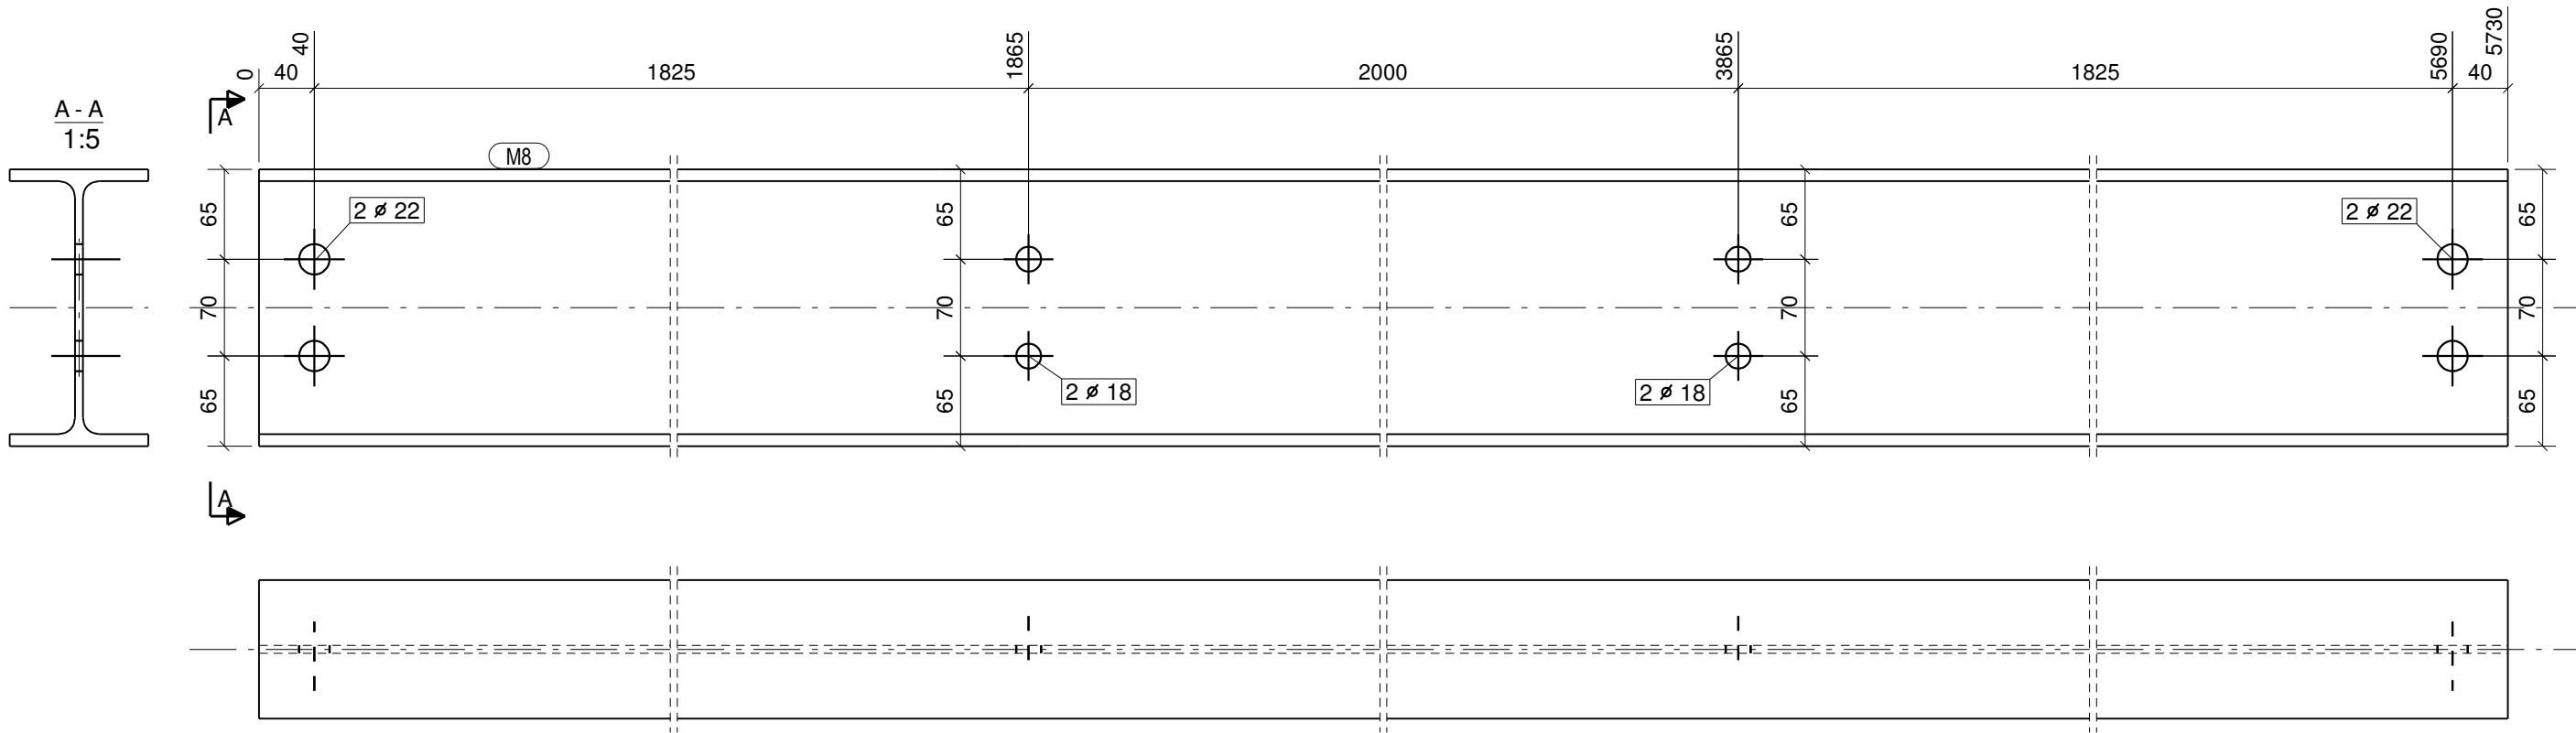


M8	IPE200	- 5730	S235JR	128.2	4.40	1
Pozice	Název	rozměr - délka	Třída materiálu	Hmotnost kg	Plocha prvku m2	Kusů do dílce
Model a výkresy		Zdeněk Doležal	Změna číslo:	Popis změny:		
Datum vytvoření:		03.12.2019				
Datum změny:						
Zadavatel stavby			ČÍSLO ZAKÁZKY : 81	Dílec		
Číslo dílce N33	Název výkresu VAZNICE HALA NA SŮL SVITAVY HALA NA SŮL		Hmot dílce kg	128.2	DÍLEC plocha m2	4.40
			Měřítko výkresu 1:5		Zdenek Doležal Tel:604766888 zdenek1.dolezal@seznam.cz	






M9	IPE200	- 5730	S235JR	128.2	4.40	1
Pozice	Název	rozměr - délka	Třída materiálu	Hmotnost kg	Plocha prvku m2	Kusů do dílce
Model a výkresy		Zdeněk Doležal	Změna číslo:	Popis změny:		
Datum vytvoření:		02.12.2019				
Datum změny:						
Zadavatel stavby			ČÍSLO ZAKÁZKY : 81	Dílec		
Číslo dílce N34	Název výkresu VAZNICE HALA NA SŮL SVITAVY HALA NA SŮL		Hmot dílce kg	128.2	DÍLEC plocha m2	4.40
			Měřítko výkresu 1:5		Zdenek Doležal Tel:604766888 zdenek1.dolezal@seznam.cz	

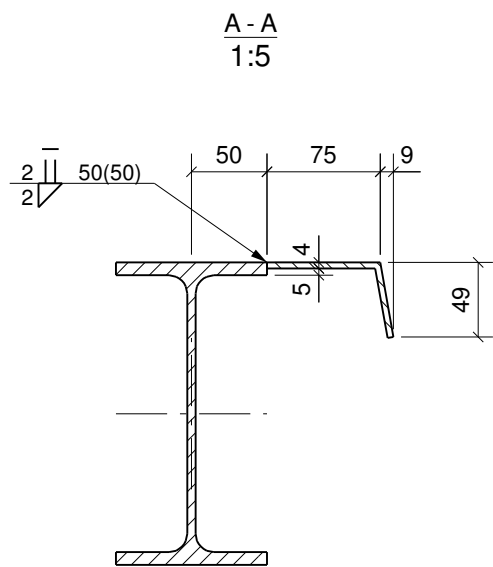


M10	IPE200	- 5860	S235JR	131.1	4.50	1	
M33	FLDPL75*4-50-100	- 5860	S235JR	22.4	1.47	1	
Pozice	Název	rozměr - délka	Třída materiálu	Hmotnost kg	Plocha prvku m2	Kusů do dílce	
Model a výkresy		Zdeněk Doležal	Změna číslo:	Popis změny:			
Datum vytvoření:		02.12.2019					
Datum změny:							
Zadavatel stavby				ČÍSLO ZAKÁZKY : 81	Dílec		
Číslo dílce N36	Název výkresu VAZNICE HALA NA SŮL SVITAVY HALA NA SŮL			Hmot dílce kg	153.5	DÍLEC plocha m2	5.97
				Měřítko výkresu 1:5		Zdenek Doležal Tel:604766888 zdenek1.dolezal@seznam.cz	

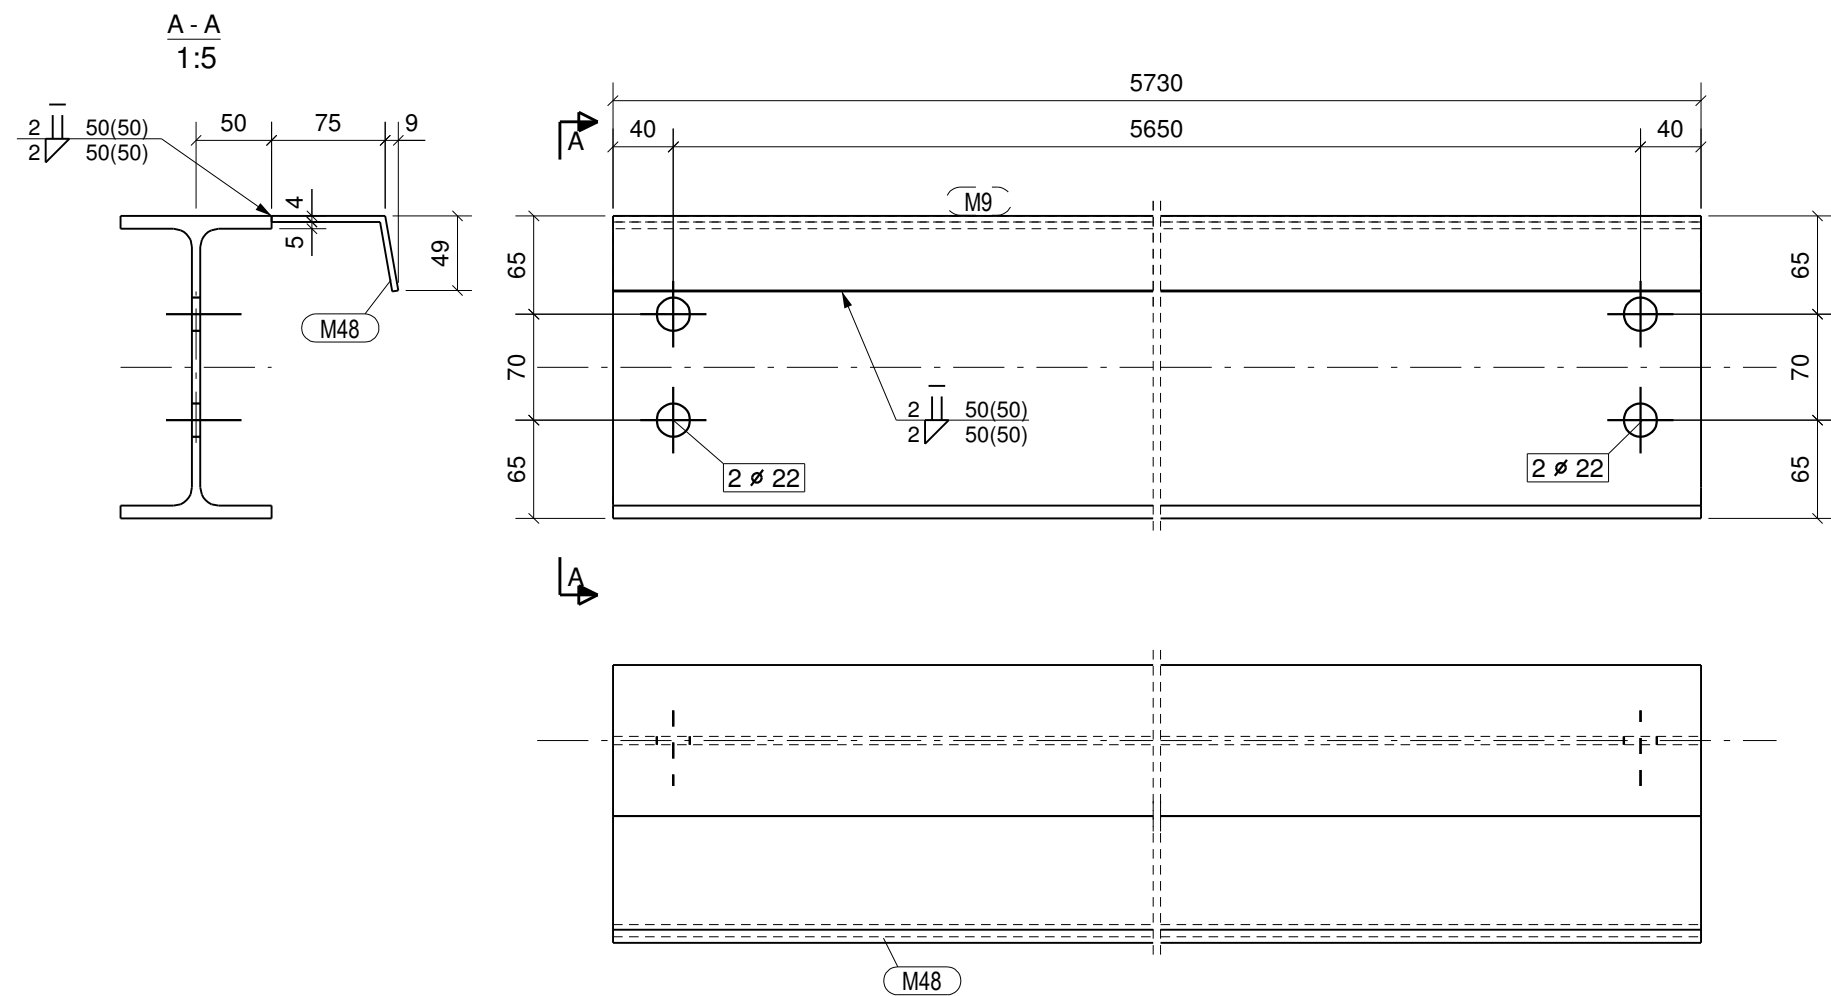


M9	IPE200	- 5730	S235JR	128.2	4.40	1
M48	FLDPL75*4-50-100	- 5730	S235JR	21.9	1.44	1
Pozice	Název	rozměr - délka	Třída materiálu	Hmotnost kg	Plocha prvku m2	Kusů do dílce
Model a výkresy		Zdeněk Doležal	Změna číslo:	Popis změny:		
Datum vytvoření:		03.12.2019				
Datum změny:						
Zadavatel stavby			ČÍSLO ZAKÁZKY : 81		Dílec	
Číslo dílce N40	Název výkresu VAZNICE HALA NA SŮL SVITAVY HALA NA SŮL		Hmot dílce kg 150.1		DÍLEC plocha m2 5.84	
			Měřítko výkresu 1:5		Zdenek Doležal Tel:604766888 zdenek1.dolezal@seznam.cz	

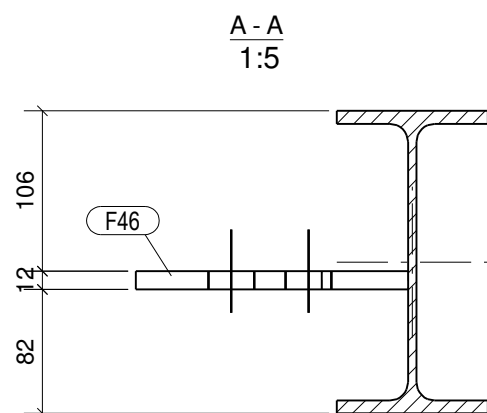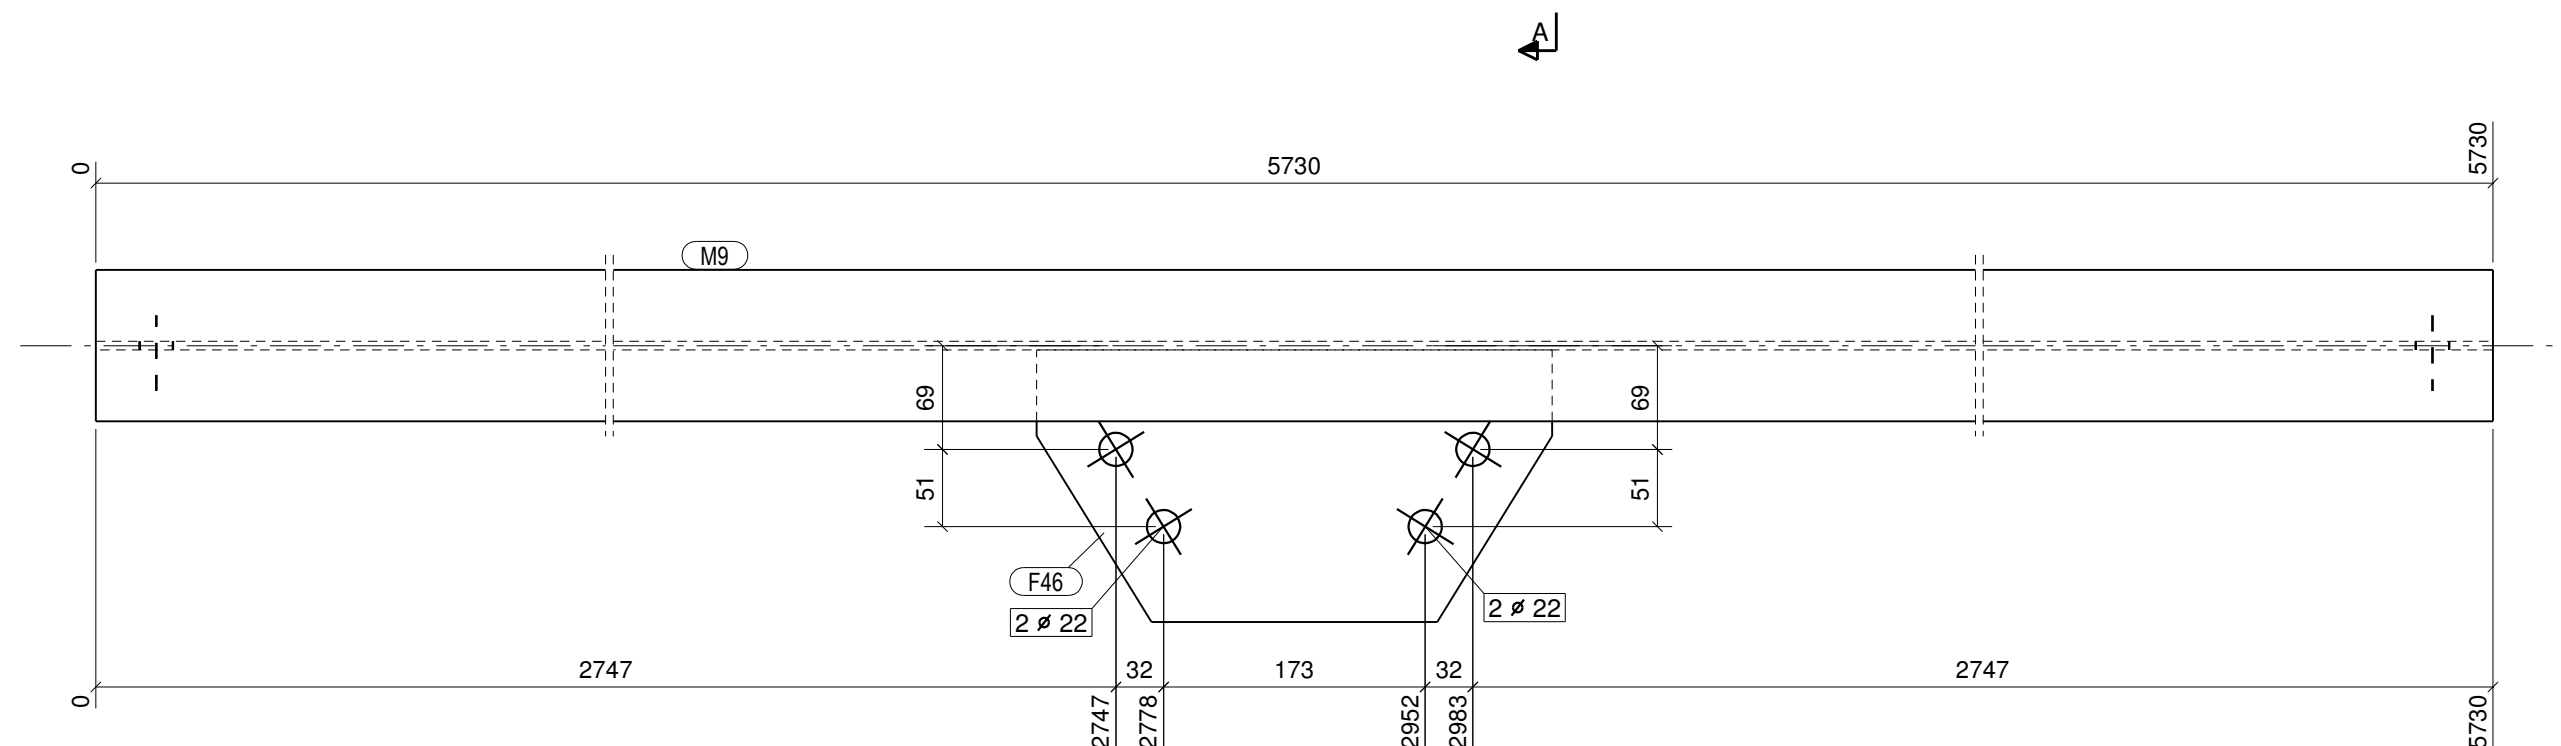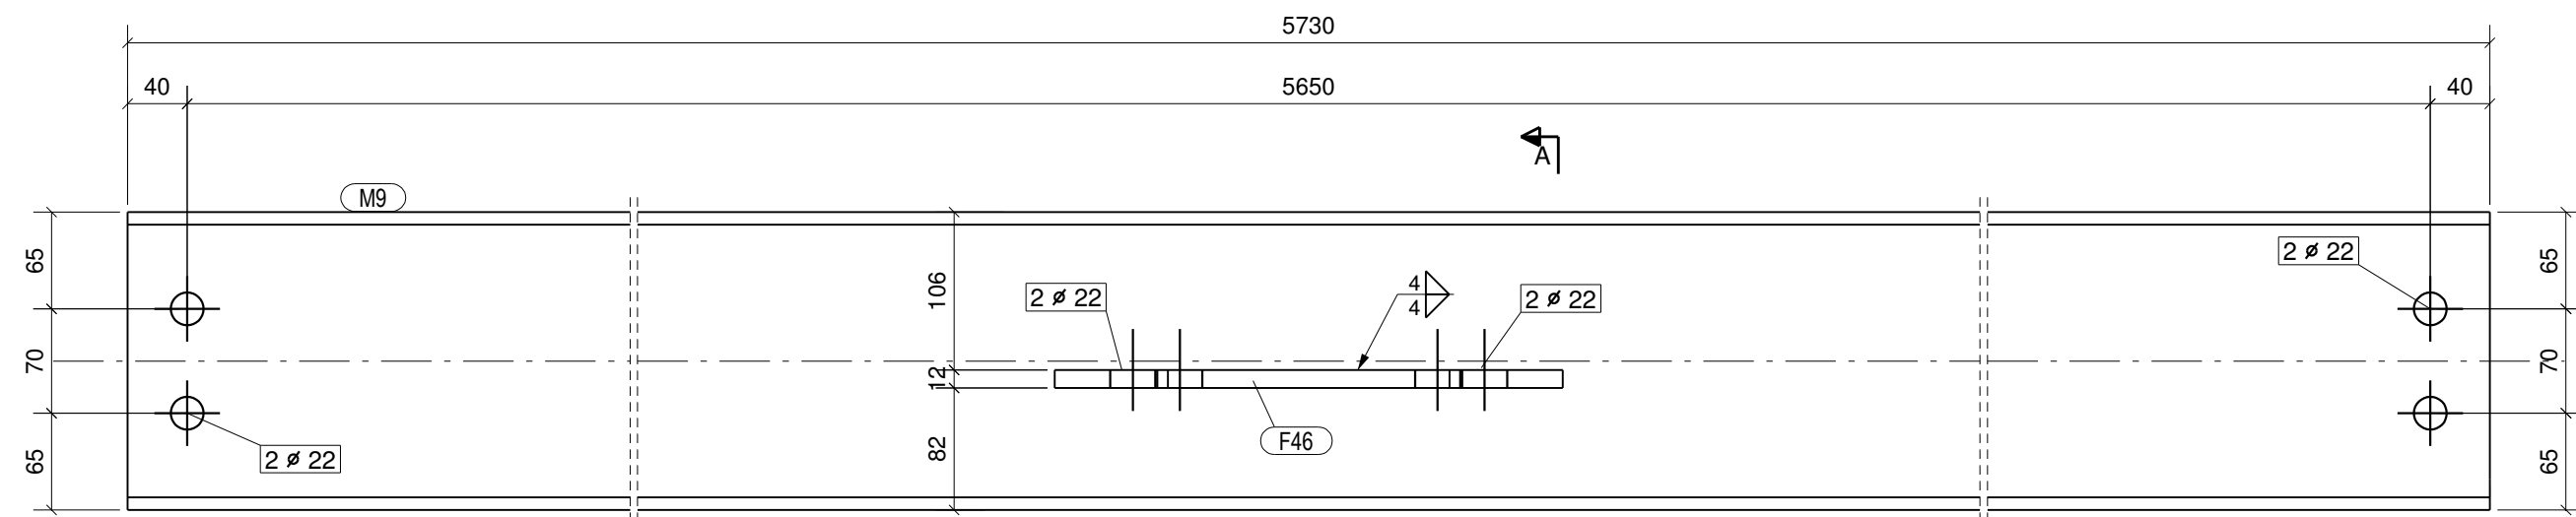

F44	PL12*180	- 341	S235JR	4.9	0.12	1	
M9	IPE200	- 5730	S235JR	128.2	4.40	1	
Pozice	Název	rozměr - délka	Třída materiálu	Hmotnost kg	Plocha prvku m2	Kusů do dílce	
Model a výkresy		Zdeněk Doležal	Změna číslo:	Popis změny:			
Datum vytvoření:		02.12.2019					
Datum změny:							
Zadavatel stavby			ČÍSLO ZAKÁZKY : 81	Dílec			
Číslo dílce N50	Název výkresu VAZNICE HALA NA SŮL SVITAVY HALA NA SŮL		Hmot dílce kg	133.1	DÍLEC plocha m2		4.52
			Měřítko výkresu 1:5		Zdenek Doležal Tel:604766888 zdenek1.dolezal@seznam.cz		

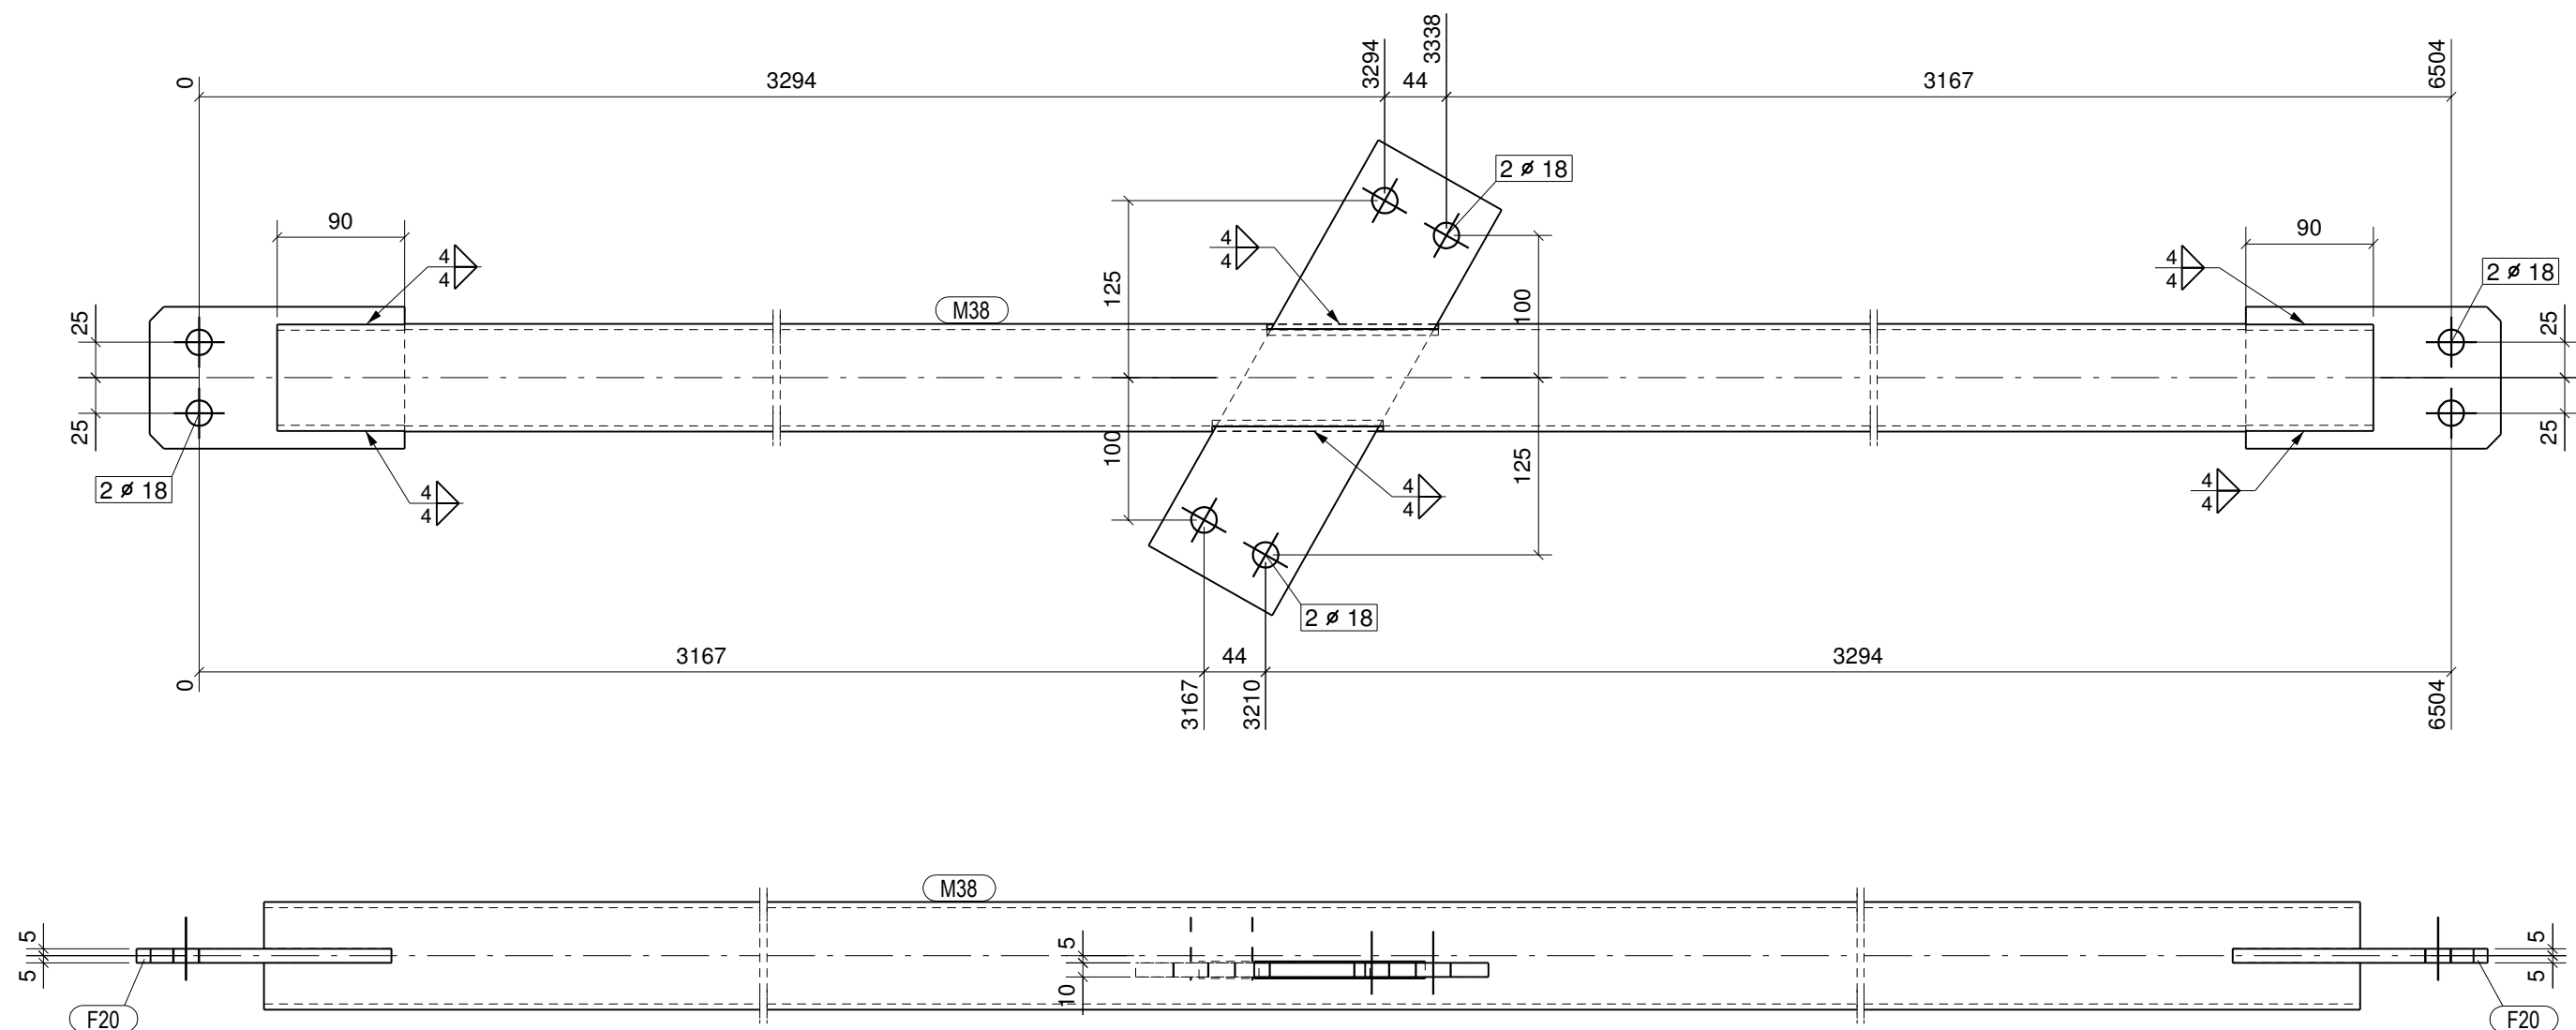

F16	PL10*100	- 329	S235JR	2.6	0.07	1
F20	PL10*100	- 180	S235JR	1.4	0.04	2
M38	TRD76.1*4	- 6394	S235JR	45.0	1.52	1
Pozice	Název	rozměr - délka	Třída materiálu	Hmotnost kg	Plocha prvku m2	Kusů do dílce
Model a výkresy		Zdeněk Doležal	Změna číslo:	Popis změny:		
Datum vytvoření:		03.12.2019				
Datum změny:						
Zadavatel stavby			ČÍSLO ZAKÁZKY : 81	Dílec		
Číslo dílce Z6	Název výkresu ZTUZENI HALA NA SÚL SVITAVY HALA NA SÚL		Hmot dílce kg	50.4	DÍLEC plocha m2	1.68
			Měřítko výkresu 1:5		Zdenek Doležal Tel:604766888 zdenek1.dolezal@seznam.cz	

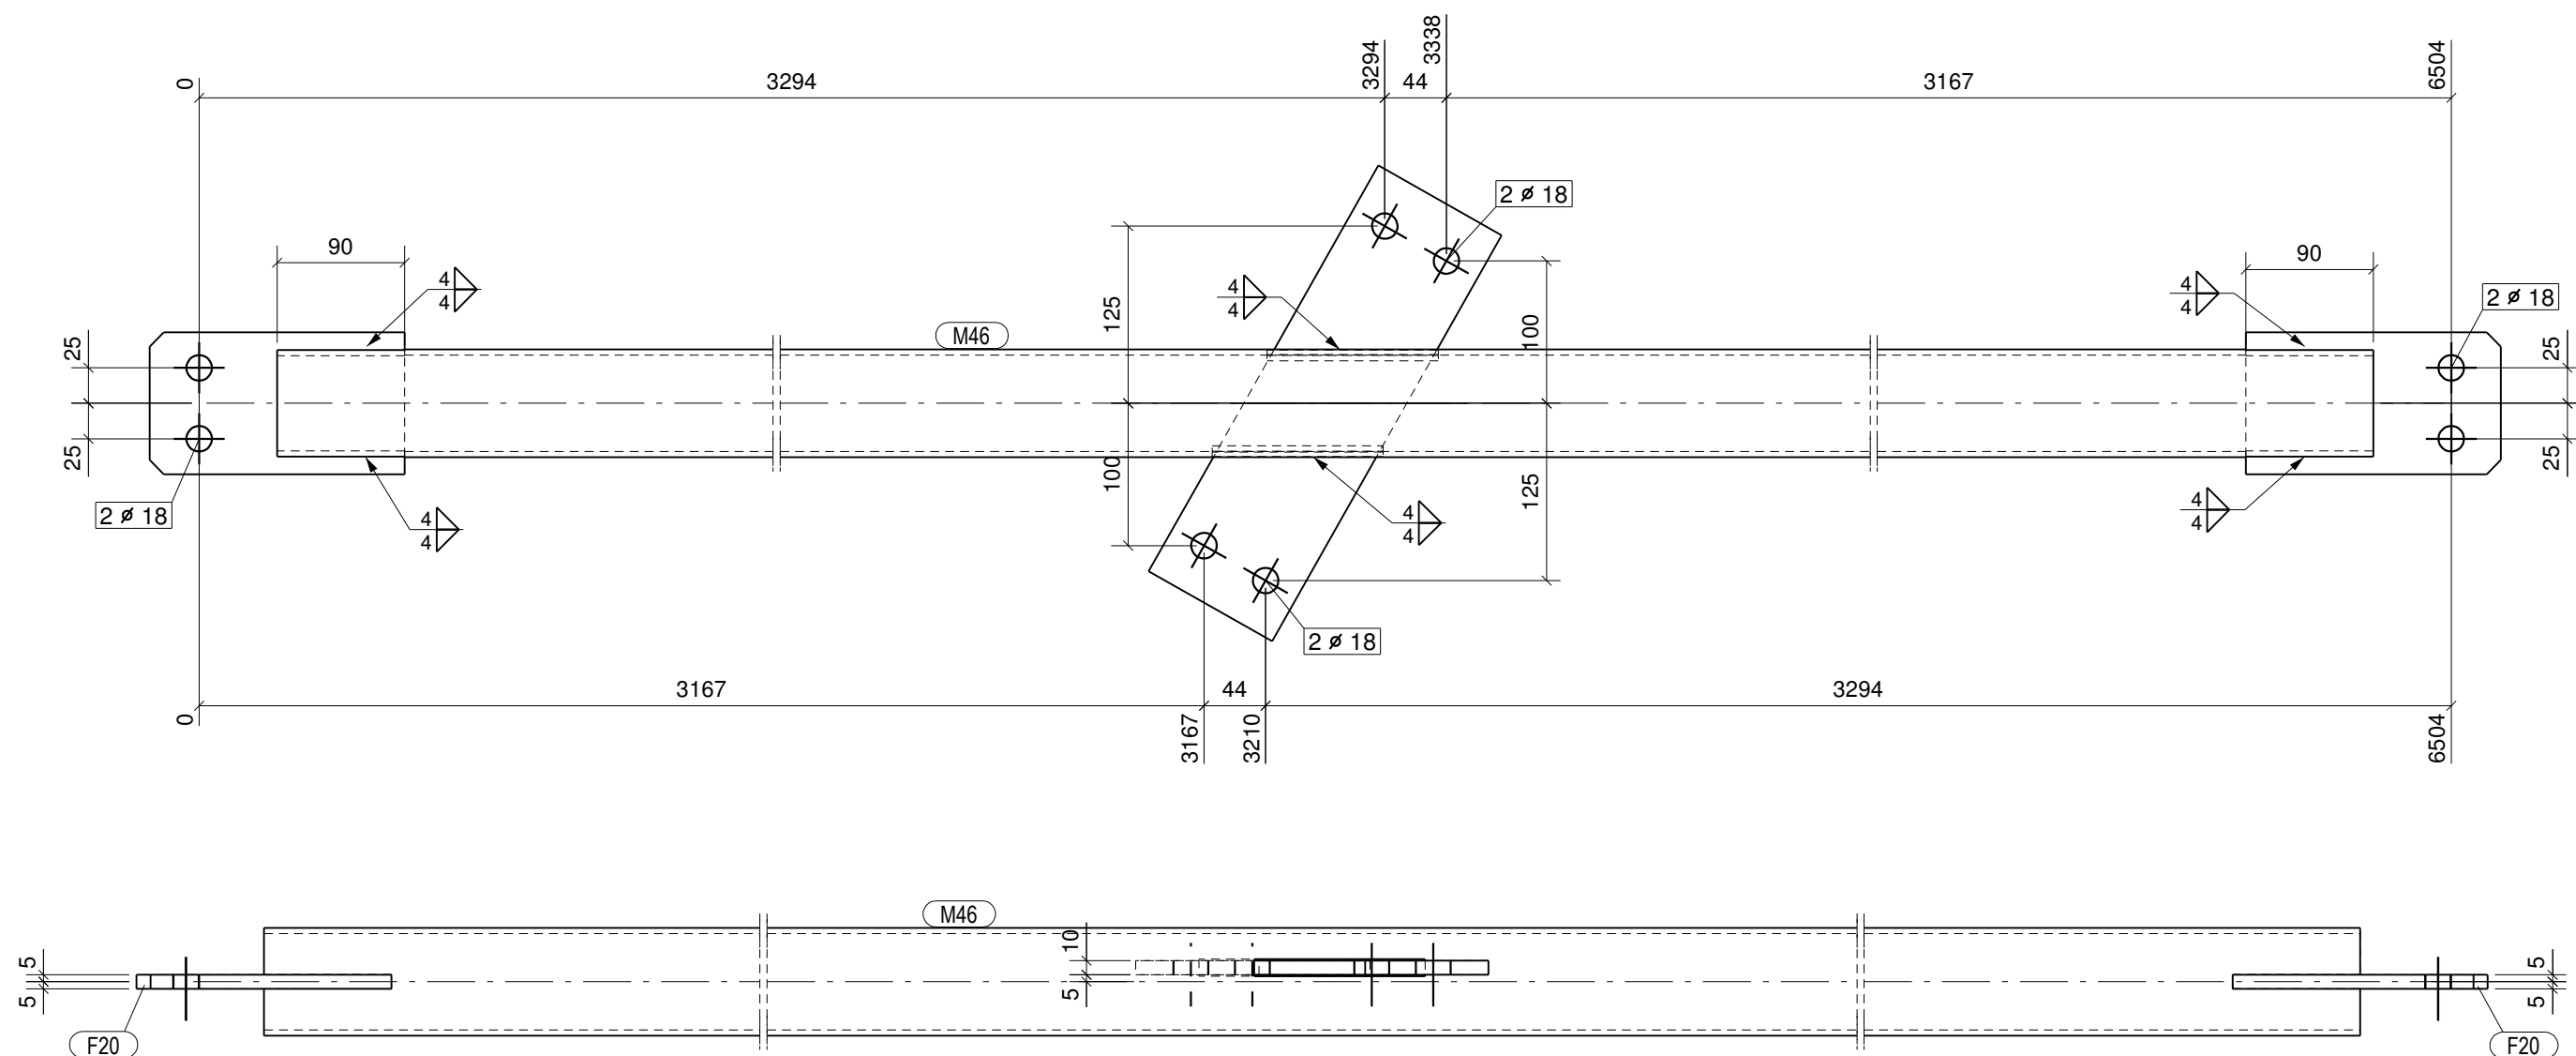

F16	PL10*100	- 329	S235JR	2.6	0.07	1
F20	PL10*100	- 180	S235JR	1.4	0.04	2
M46	TRD76.1*4	- 6394	S235JR	45.0	1.52	1
Pozice	Název	rozměr - délka	Třída materiálu	Hmotnost kg	Plocha prvku m2	Kusů do dílce
Model a výkresy		Změna číslo:		Popis změny:		
Datum vytvoření: 03.12.2019						
Datum změny:						
Zadavatel stavby			ČÍSLO ZAKÁZKY : 81		Dílec	
Číslo dílce Z7	Název výkresu ZTUZENI HALA NA SÚL SVITAVY HALA NA SÚL		Hmot dílce kg 50.4		DÍLEC plocha m2 1.68	
			Měřítko výkresu 1:5		Zdenek Doležal Tel:604766888 zdenek1.dolezal@seznam.cz	