




HEA240	- 3518	S235JR	212.12	4.82	
Název	rozměr - délka	Norma / Jakost	Hmotnost prvku Kg.	Plocha prvku m2	Pozice
Popis změny		Datum: 05.12.2019	Model a výkresy:	Zdeněk Doležal	
		Zmena číslo:			
		Datum zmeny:			
			Zadavatel stavby		
Název zakázky: HALA NA SÚL SVITAVY HALA NA SÚL			ČÍSLO ZAKÁZKY 81		
Název výkresu		ČÍSLO POLOŽKY	Měřítko výkresu	Položka	
PRIREZ		M1	1:10	6	

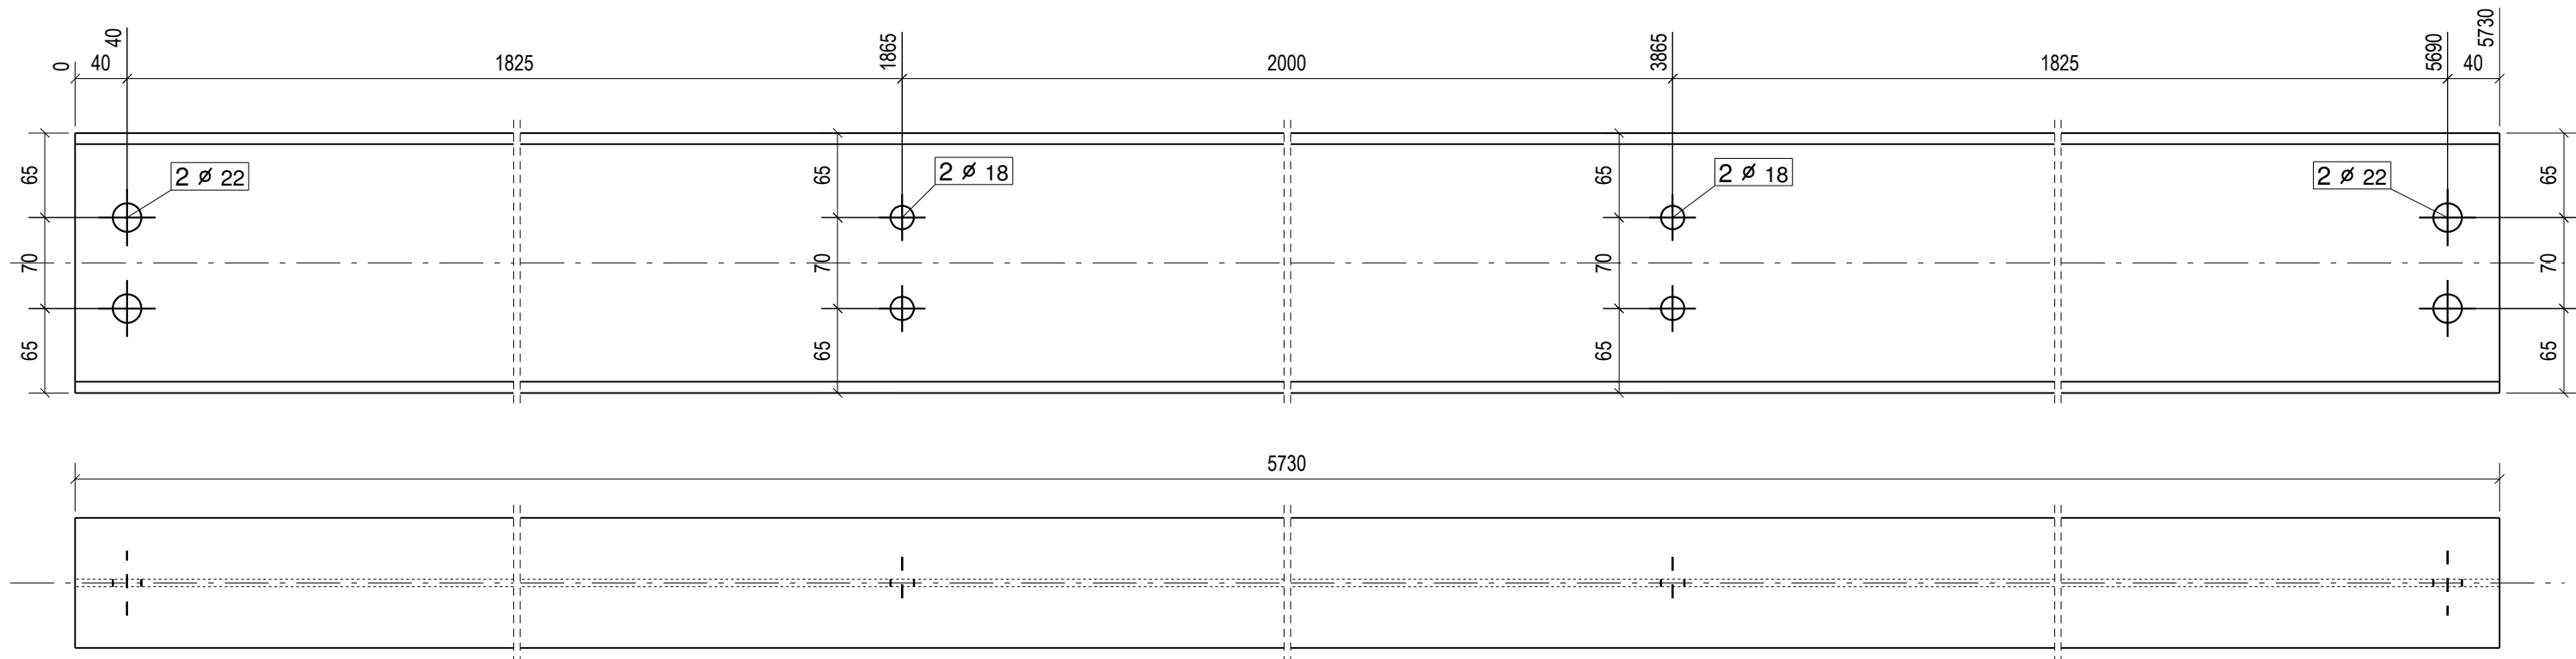


IPE200	- 5730	S235JR	128.19	4.40	
Název	rozměr - délka	Norma / Jakost	Hmotnost prvku Kg.	Plocha prvku m2	Pozice
Popis změny		Datum: 05.12.2019	Model a výkresy: Zdeněk Doležal		
		Zmena číslo:			
		Datum zmeny:			
			Zadavatel stavby		
Název zakázky: HALA NA SÚL SVITAVY HALA NA SÚL			ČÍSLO ZAKÁZKY 81		
Název výkresu	ČÍSLO POLOŽKY		Měřítko výkresu	Položka	
PRIREZ	M8		1:5	6	

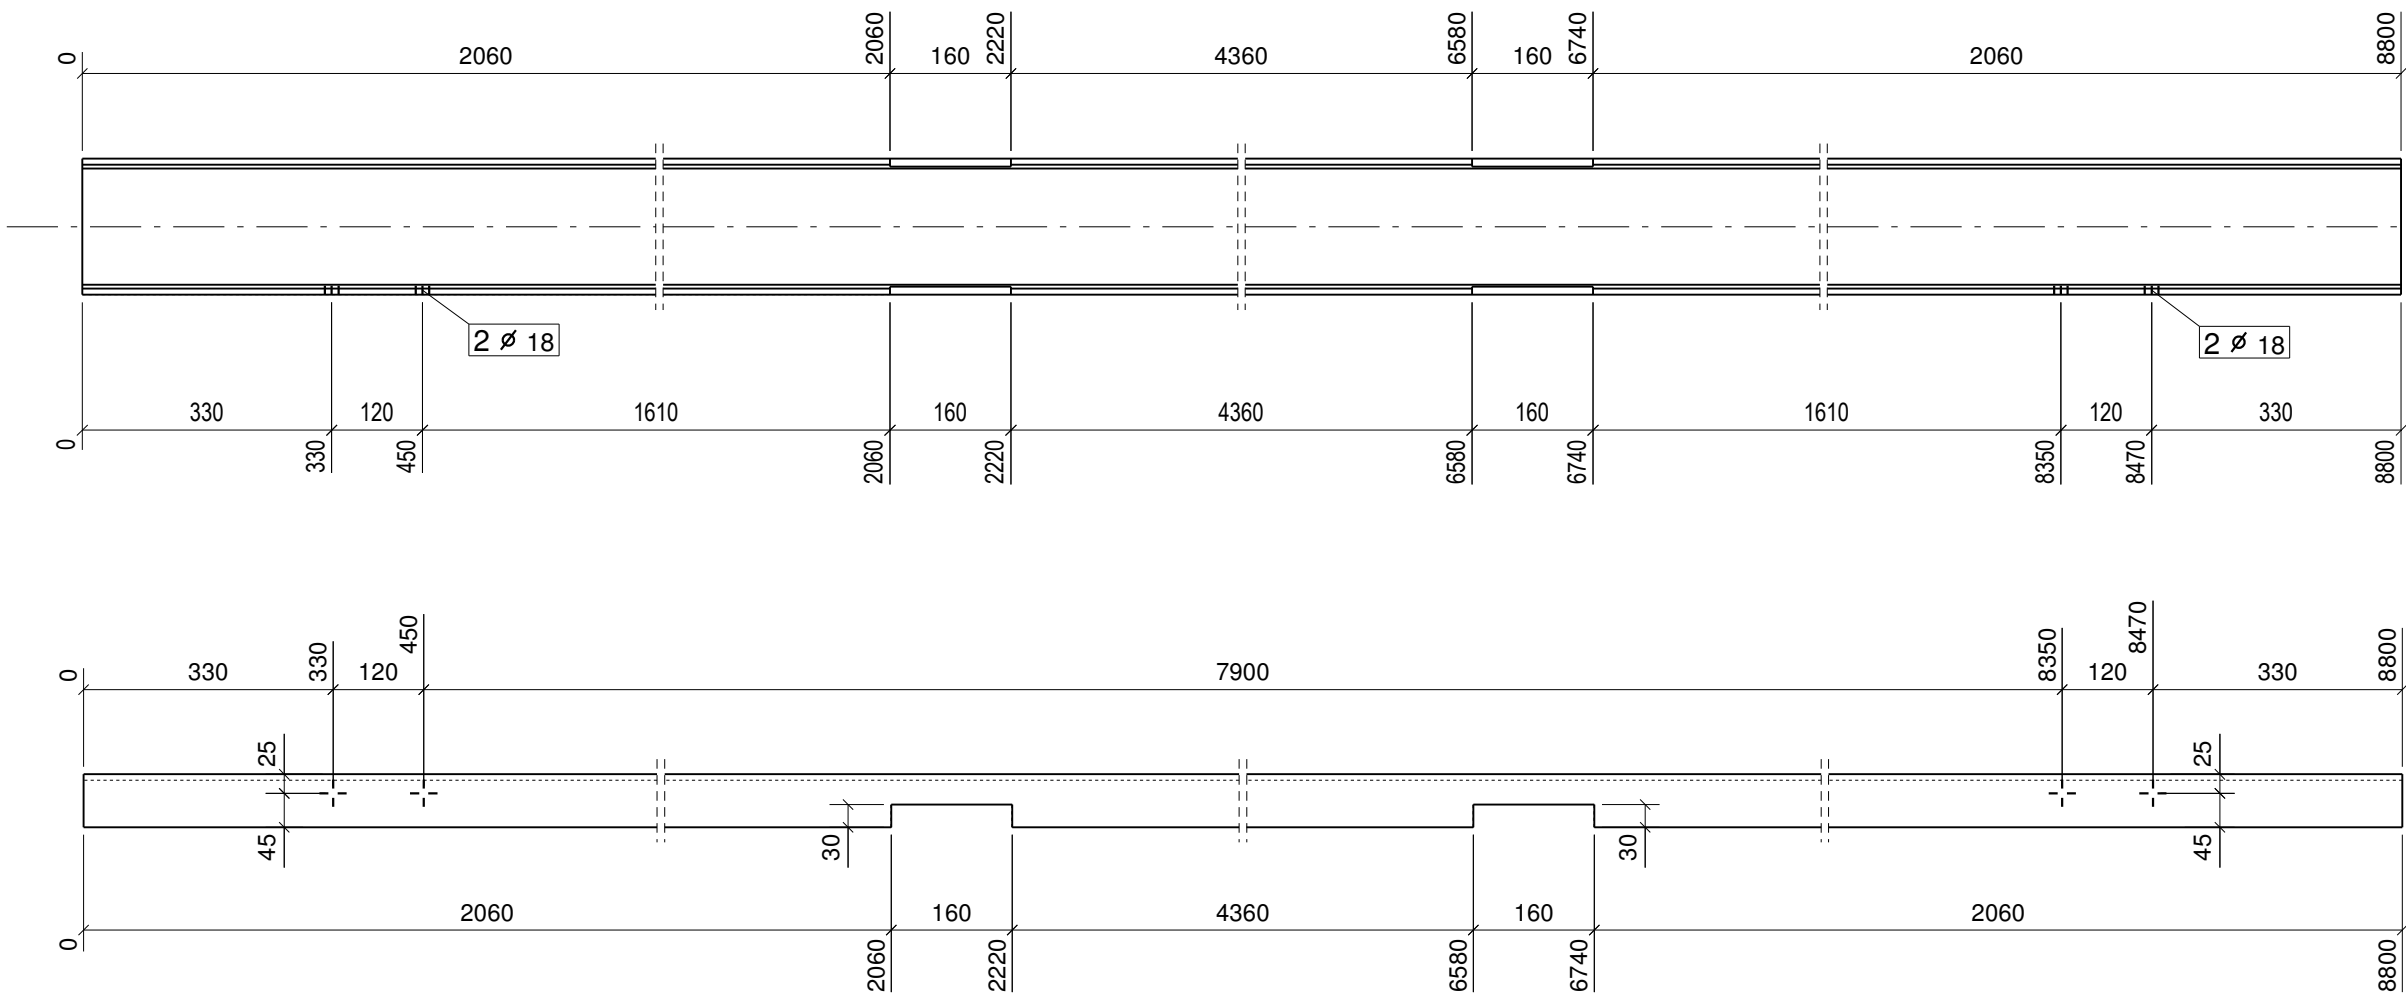

U180	- 8800	S235JR	193.42	5.38	
Název	rozměr - délka	Norma / Jakost	Hmotnost prvku Kg.	Plocha prvku m2	Pozice
Popis změny		Datum: 05.12.2019	Model a výkresy:	Zdeněk Doležal	
		Zmena číslo:			
		Datum zmeny:			
			Zadavatel stavby		
Název zakázky: HALA NA SÚL SVITAVY HALA NA SÚL			ČÍSLO ZAKÁZKY 81		
Název výkresu		ČÍSLO POLOŽKY	Měřitko výkresu	Položka	
PRIREZ		M16	1:10	6	

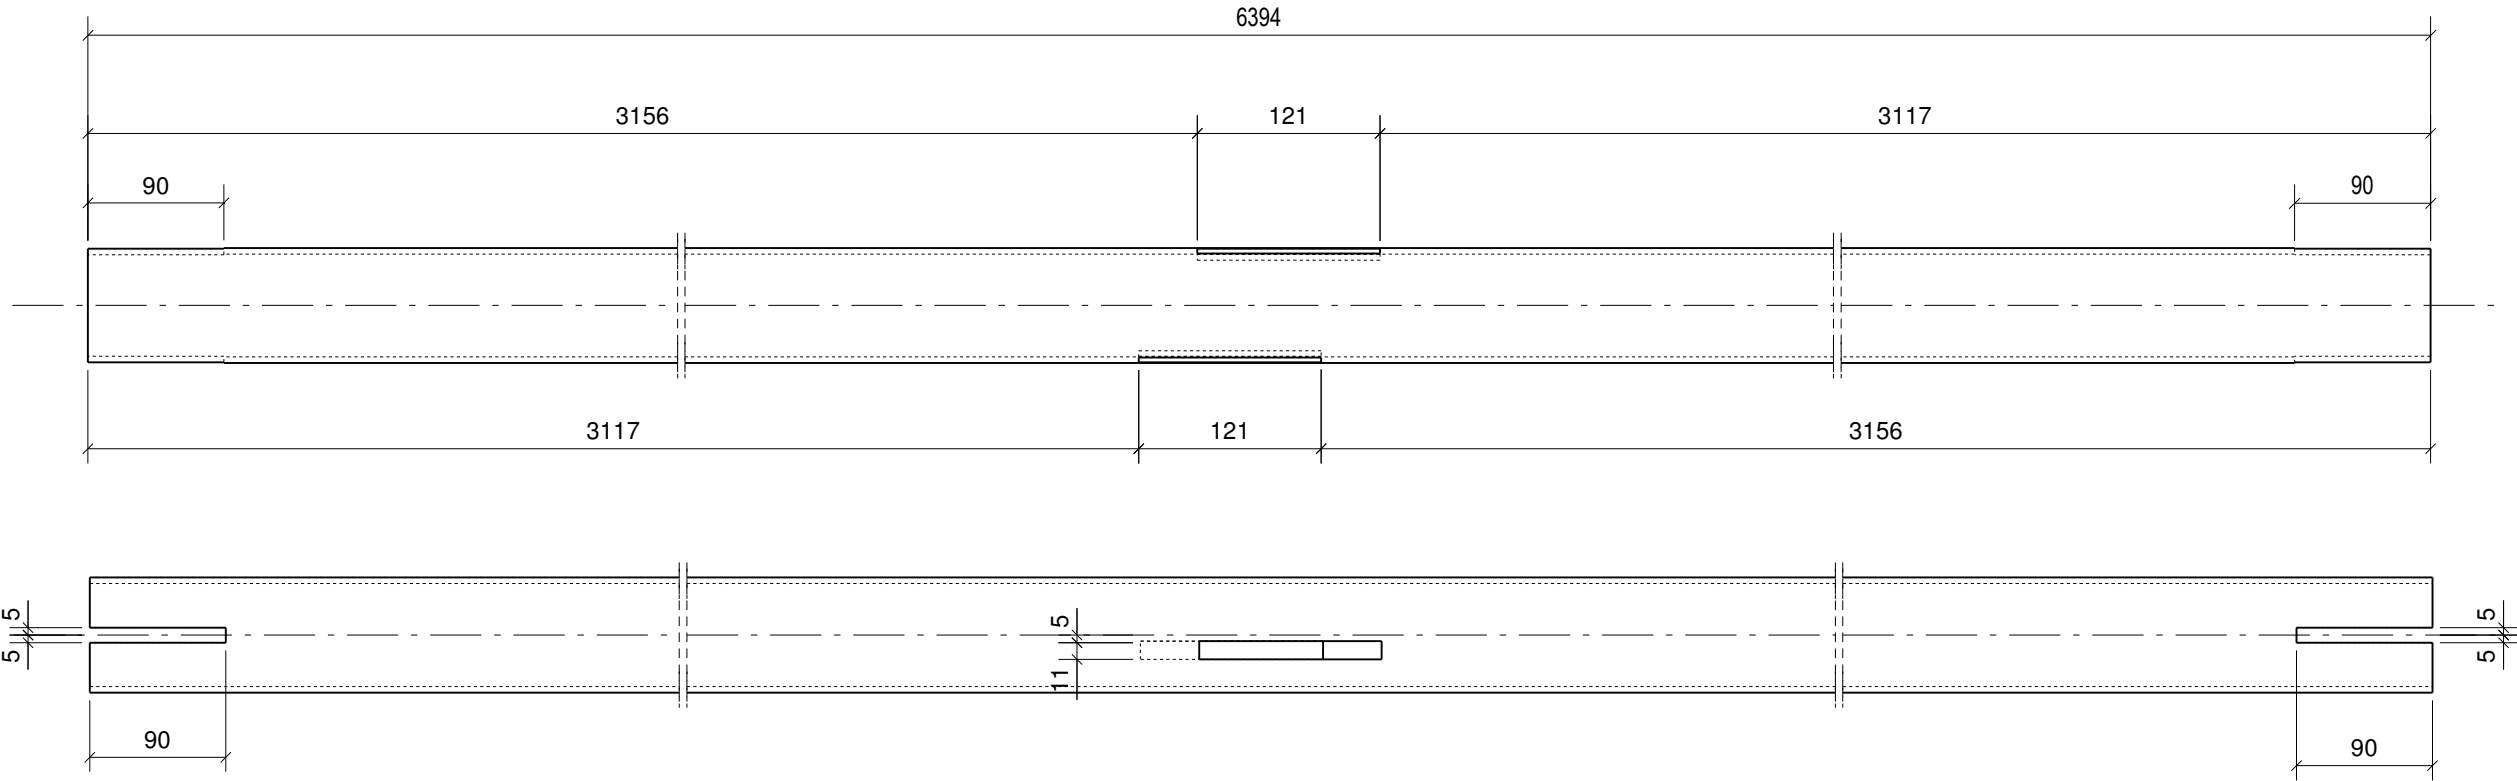

TRD76.1*4 - 6394		S235JR	44.98	1.52	
Název	rozměr - délka	Norma / Jakost	Hmotnost prvku Kg.	Plocha prvku m2	Pozice
Popis změny		Datum: 05.12.2019	Model a výkresy: Zdeněk Doležal		
		Zmena číslo:			
		Datum zmeny:			
			Zadavatel stavby		
Název zakázky: HALA NA SÚL SVITAVY HALA NA SÚL			ČÍSLO ZAKÁZKY 81		
Název výkresu		ČÍSLO POLOŽKY	Měřítka výkresu	Položka	
DESKA		M38	1:5	6	

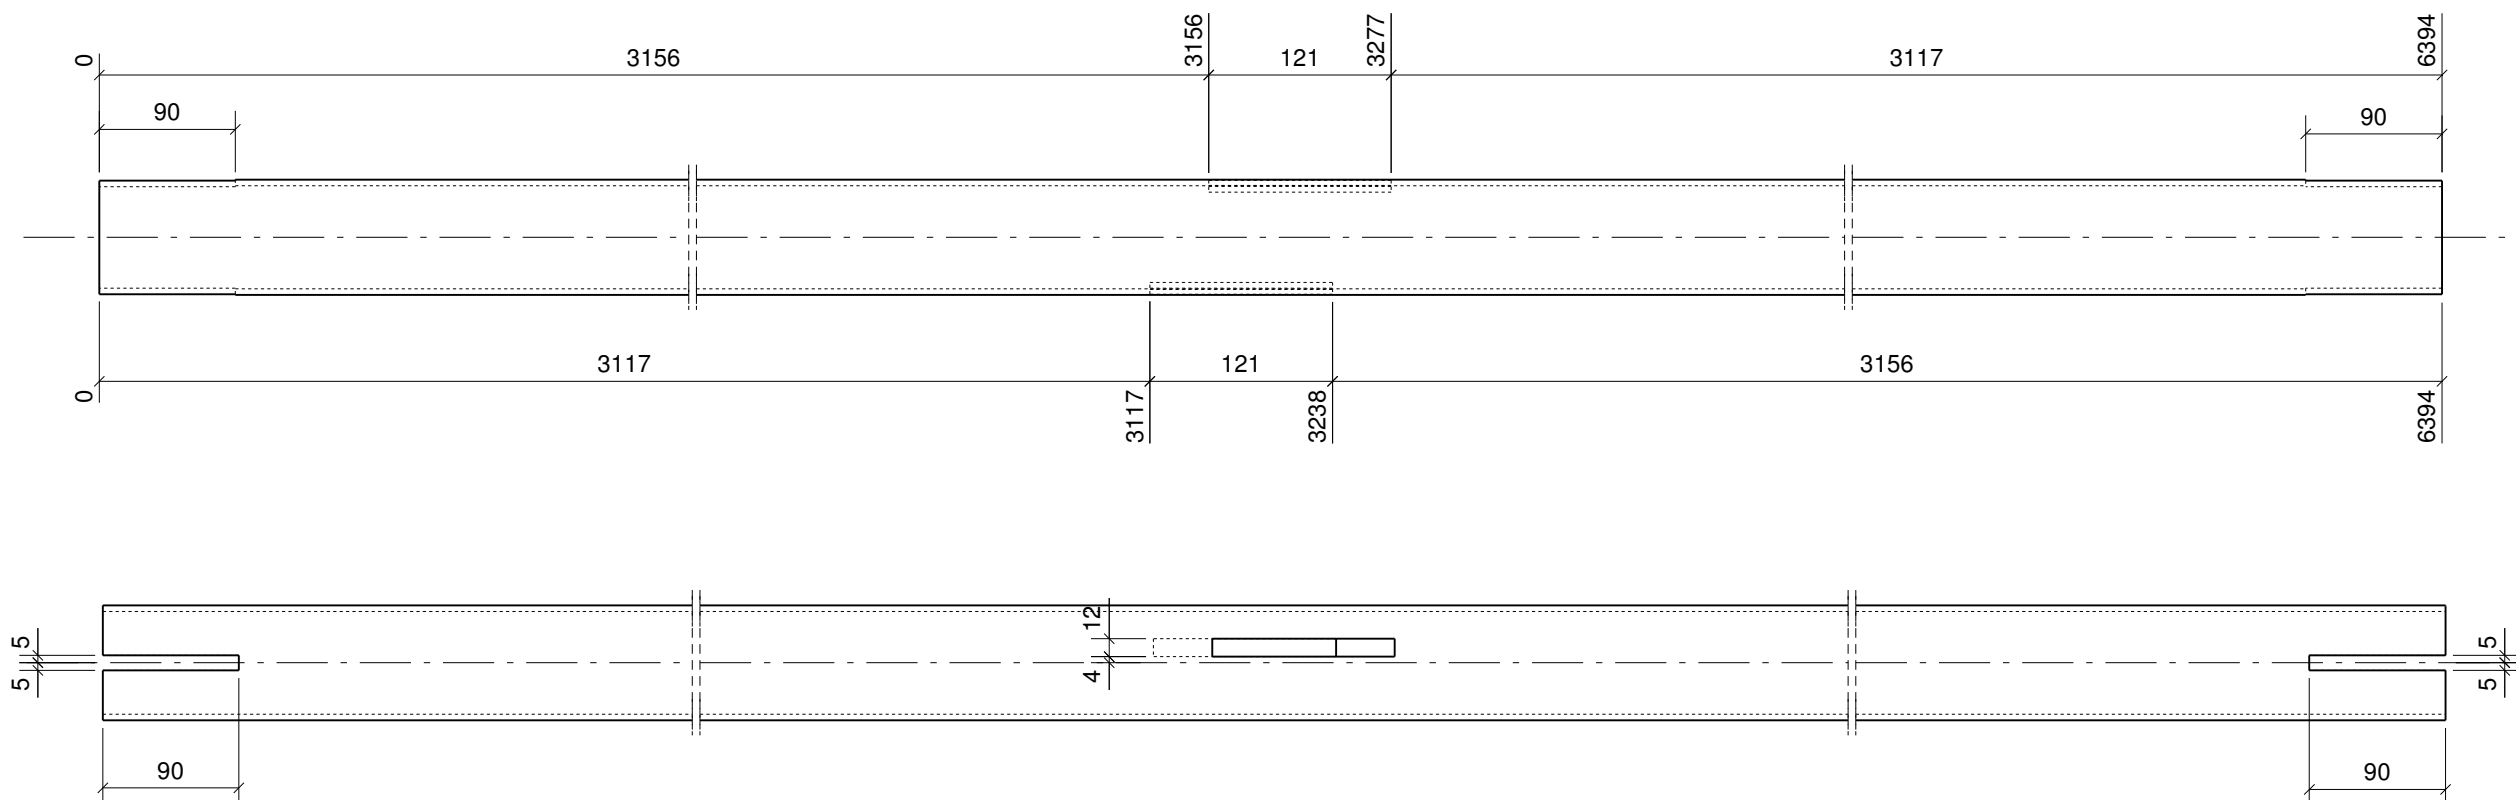

TRD76.1*4		- 6394	S235JR	44.98	1.52	
Název		rozměr - délka	Norma / Jakost	Hmotnost prvku Kg.	Plocha prvku m2	Pozice
Popis změny			Datum: 05.12.2019	Model a výkresy: Zdeněk Doležal		
			Zmena číslo:			
			Datum zmeny:			
				Zadavatel stavby		
Název zakázky: HALA NA SÚL SVITAVY HALA NA SÚL				ČÍSLO ZAKÁZKY 81		
Název výkresu			ČÍSLO POLOŽKY	Měřítko výkresu		Položka
DESKA			M46	1:5		6