


# PŘÍČNÝ ŘEZ STÁVAJÍCÍM ZATRUBENÍM

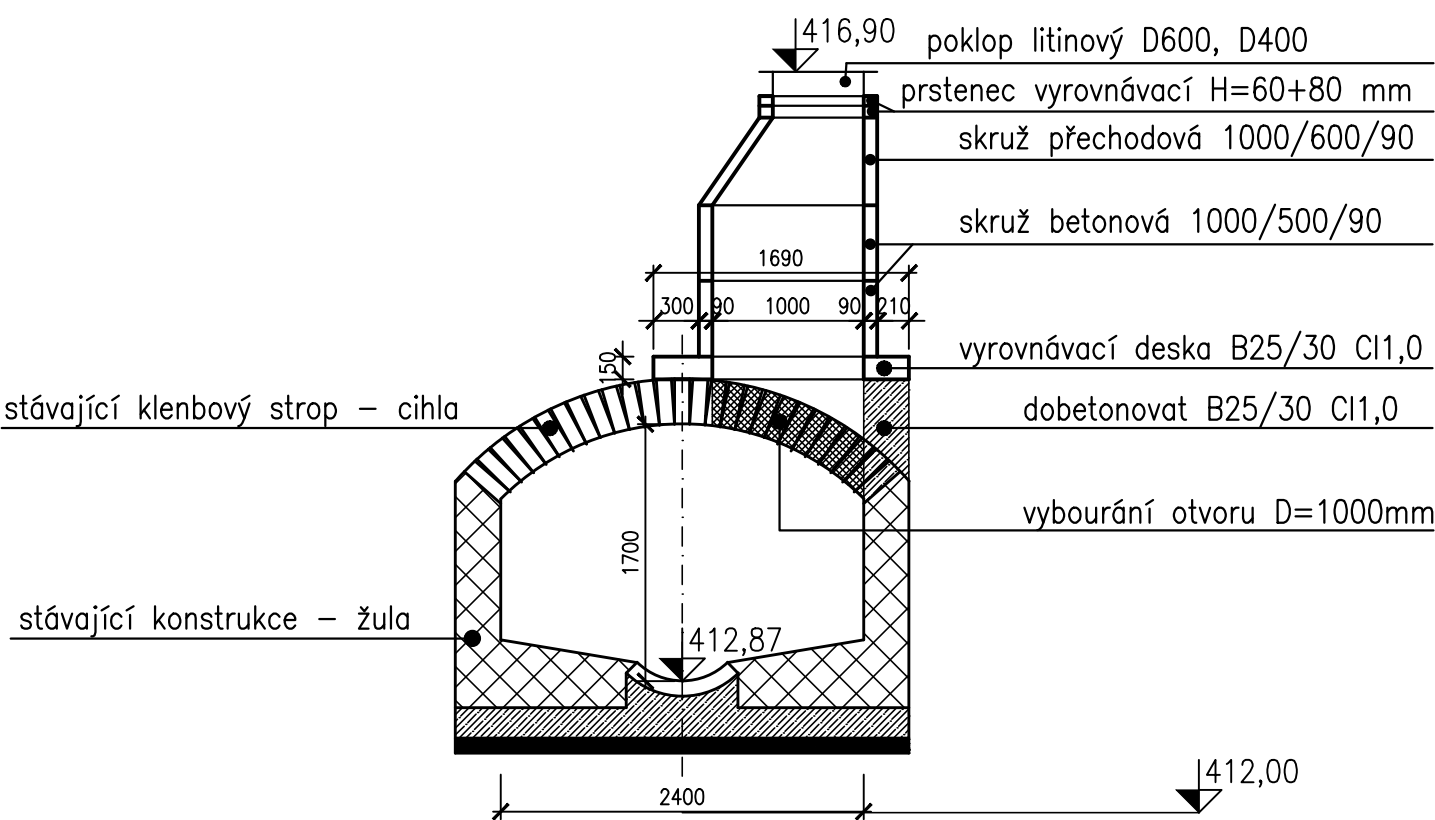

ZATRUBENÝ BEZEJMENNÝ VODNÍ TOK – IDVT 10170480

## POZNÁMKA:

VYBOURÁNÍ OTVORU STROPU KLENBY D1000 mm, PŘI DOBETONOVÁNÍ BUDE POUŽITO POD VYROVNÁVACÍ DESKU KRUHOVÉ BEDNĚNÍ

REVIZNÍ VSTUPNÍ ŠACHTA NA POŽADAVEK SŽDC – NA POZEMKU ČD

HLAVNÍ INŽENÝR PROJEKTU : ING. P. NOVOTNÝ, PH.D., MBA			<div>MRprojekt s.r.o.</div> <div>č.p. 3, 538 63 Stradouň</div> <div>IČO: 05570786 DIČ: CZ05570786</div> <div>MICHÁLEK MILAN</div> <div>mob. 721 940 248, e-mail: michalek.milan61@seznam.cz</div> <div>ZBYNĚK ROB, DiS.</div> <div>mob. 775 958 004, e-mail: rob.zbynek@seznam.cz</div>	
ZODPOVĚDNÝ PROJEKTANT	VYPRACOVAL :	TECHNICKÁ KONTROLA :		
PROFESE : V+K				
MILAN MICHÁLEK	MILAN MICHÁLEK	ZBYNĚK ROB, DiS.	ČÍSLO ZAKÁZKY	P 14/17
INVESTOR : Město Jablonné nad Orlicí			FORMÁT A4	1
NÁZEV AKCE : Jablonné nad Orlicí – Nádražní ulice – zvýšení podílu udržitelných forem dopravy			DRUH PROJEKTU	DPS
			DATUM	12.2018
			MĚŘÍTKO	1:50
			ČÍSLO VÝKRESU : 301.8.1	
NÁZEV VÝKRESU : VÝKRES VSTUPNÍ ŠACHTY NA ZATRUBENÍ				