
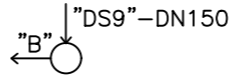
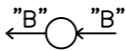


ÚZEMÍ  
POVRCH ÚZEMÍ  
VZDÁLENOST ŠACHET  
NÁZVY ŠACHET

JABLONNÉ NAD ORLICÍ		
místní živičná vozovka – 68 m (VÝKOPY OD HTÚ)		
5,00	31,00	32,00
KŠ8	KŠ9	KŠ10

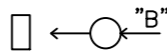

## PODÉLNÝ PROFIL sběrač "B"

MĚŘITKO:  
1:500/1:100

HLOUBKA VÝKOPU

UPRAVENÝ TERÉN

HTÚ


KÓTA DNA POTRUBÍ

KÓTA TERÉNU

SROVNÁVACÍ ROVINA

STANIČENÍ [Km],[m]

SKLON [prom] – DÉLKA [m]  
DN[mm] – MATERIÁL – DÉLKA[m]  
KAPACITNÍ PRŮTOK(l/s) – RÝCHLOST(m/s)  
NÁVRHOVÝ PRŮTOK(l/s) – RÝCHLOST(m/s)

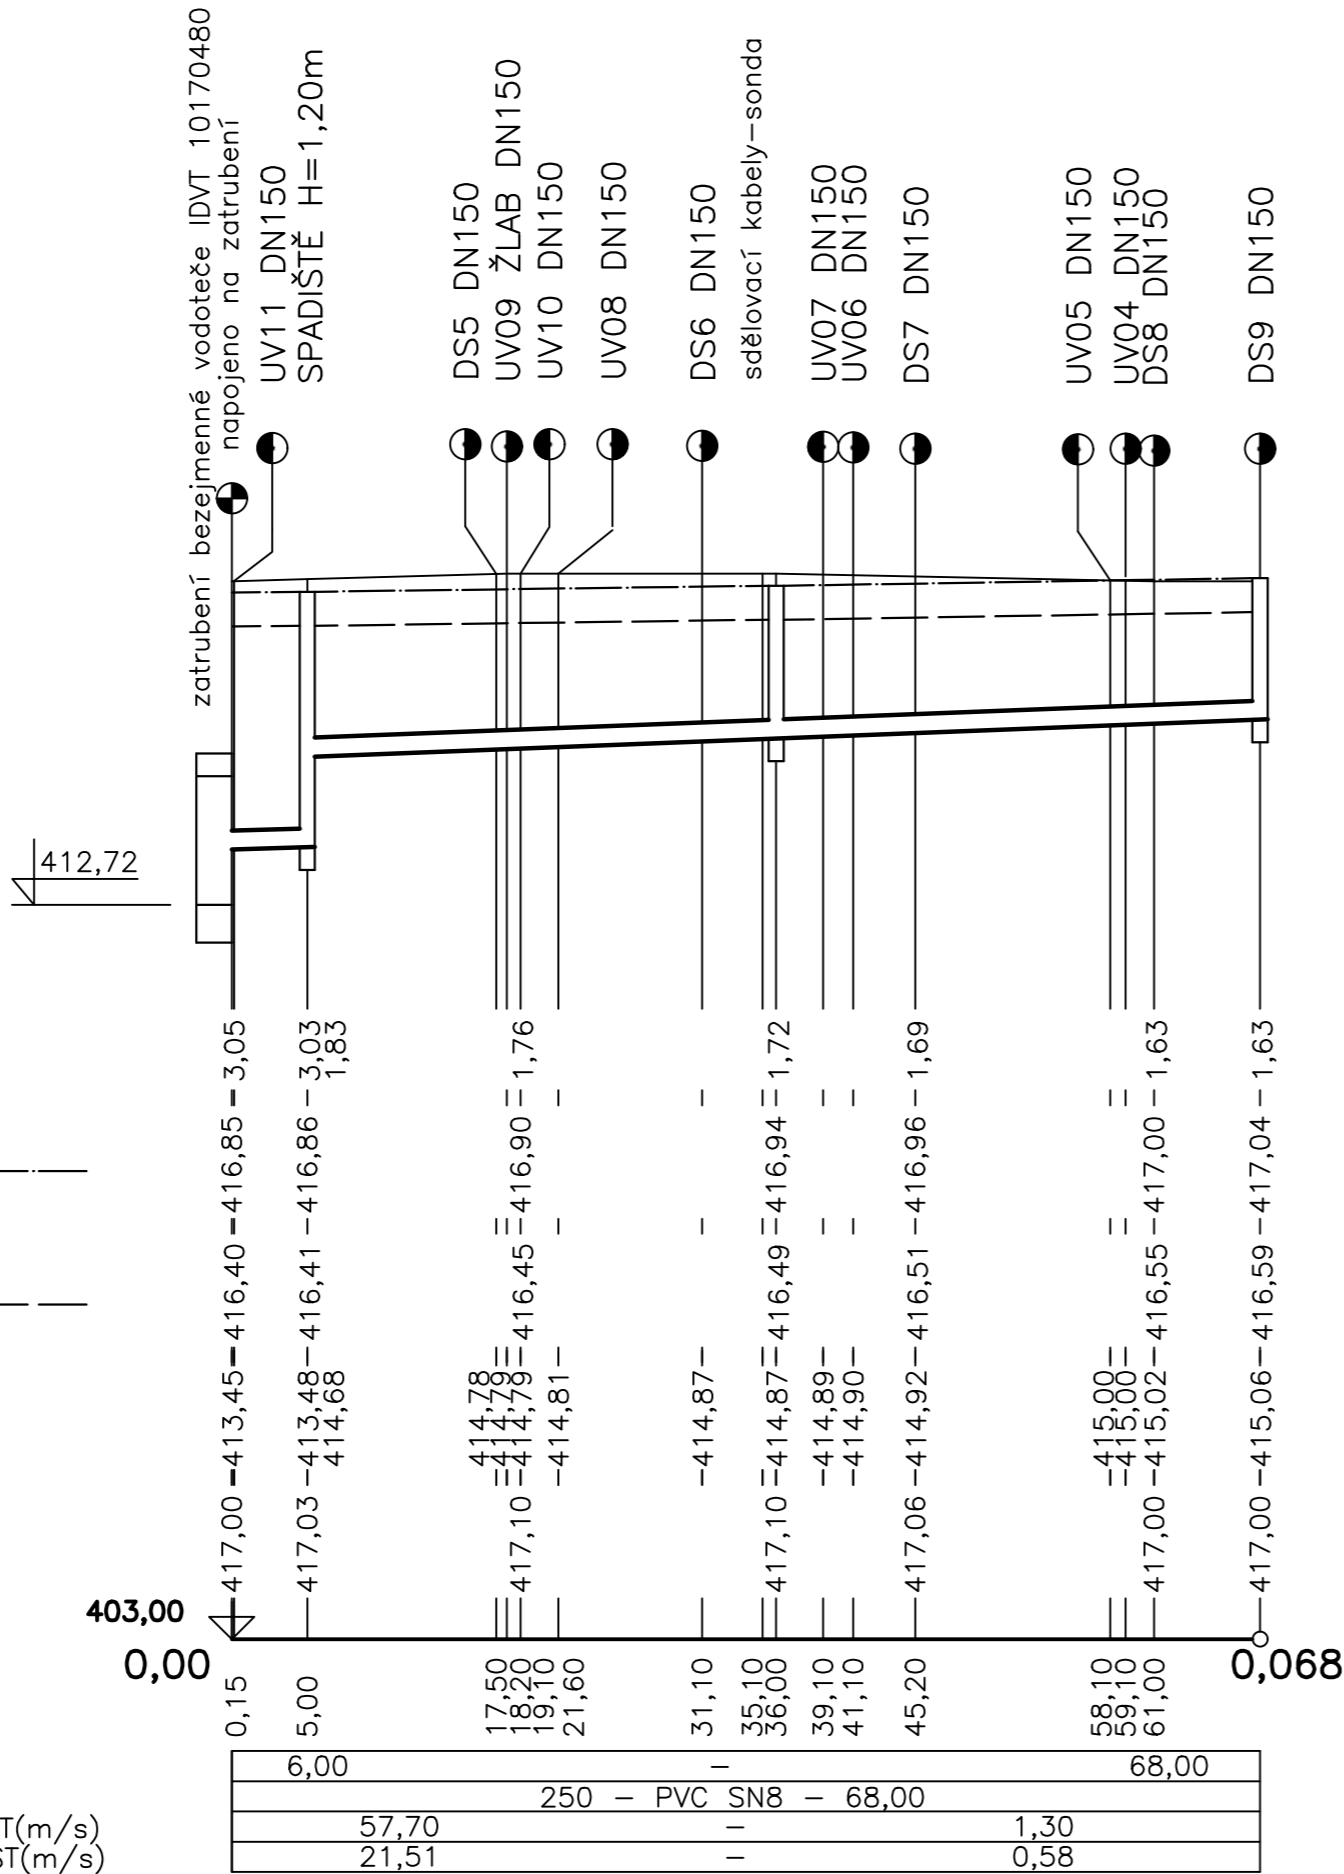

### POZNÁMKA:

Před zahájením zemních prací zajistí investor od uživatelů a příslušných správců vytyčení všech podzemních sítí v prostoru stavby!!!  
Na stávajících sítích budou provedeny sondy za účelem zjištění skutečné polohy a hloubky uložení.  
Při souběhu inž. sítí bude dodržena ČSN 73 6005.

HLAVNÍ INŽENÝR PROJEKTU : ING. P. NOVOTNÝ, PH.D., MBA			VÝŠKOVÝ SYSTÉM B.P.V.	
ZODPOVĚDNÝ PROJEKTANT	VYPRACOVAL :	TECHNICKÁ KONTROLA :	<b>MRprojekt s.r.o.</b> č.p. 3, 538 63 Stradouň IČO: 05570786 DIČ: CZ05570786 MICHÁLEK MILAN mob. 721 940 248, e-mail: michalek.milan61@seznam.cz ZBYNĚK ROB. DIŠ. mob. 775 958 004, e-mail: rob.zbynek@seznam.cz	
PROFESE : V+K	MILAN MICHÁLEK	ZBYNĚK ROB. DIŠ.	ČÍSLO ZAKÁZKY	P 14/17
INVESTOR : Město Jablonné nad Orlicí	NÁZEV AKCE : Jablonné nad Orlicí – Nádražní ulice – zvýšení podílu udržitelných forem dopravy		FORMÁT A4	3
ČÁST : D – DOKUMENTACE OBJEKTŮ TECHNICKÝCH A TECHNOLOGICKÝCH ZAŘÍZENÍ	OBJEKT : SO 301 – DEŠŤOVÁ KANALIZACE		DRUH PROJEKTU	DPS
NÁZEV VÝKRESU : PODÉLNÝ PROFIL – SBĚRAČ "B"	ČÍSLO VÝKRESU : 301.4.3		DATUM	12.2018
			MĚŘITKO	1:500/100
			PARÉ Č.:	