

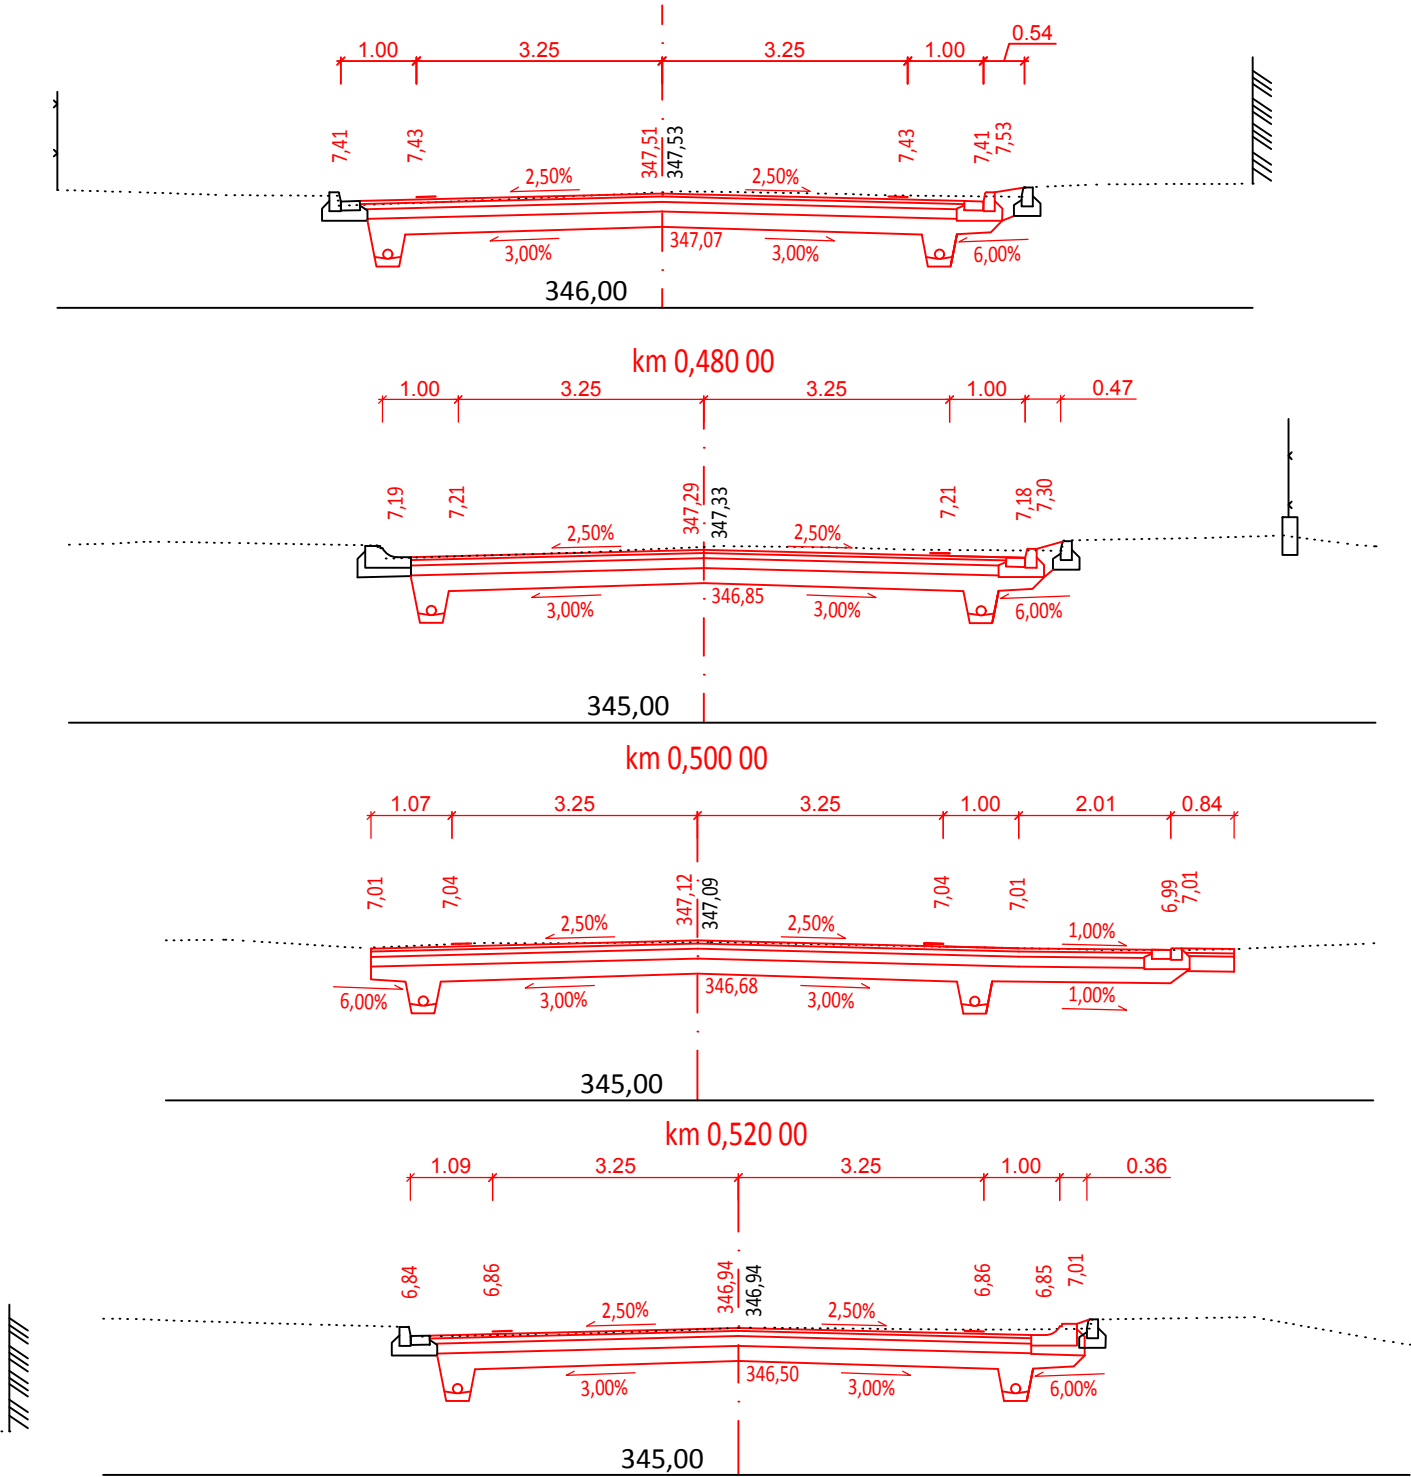
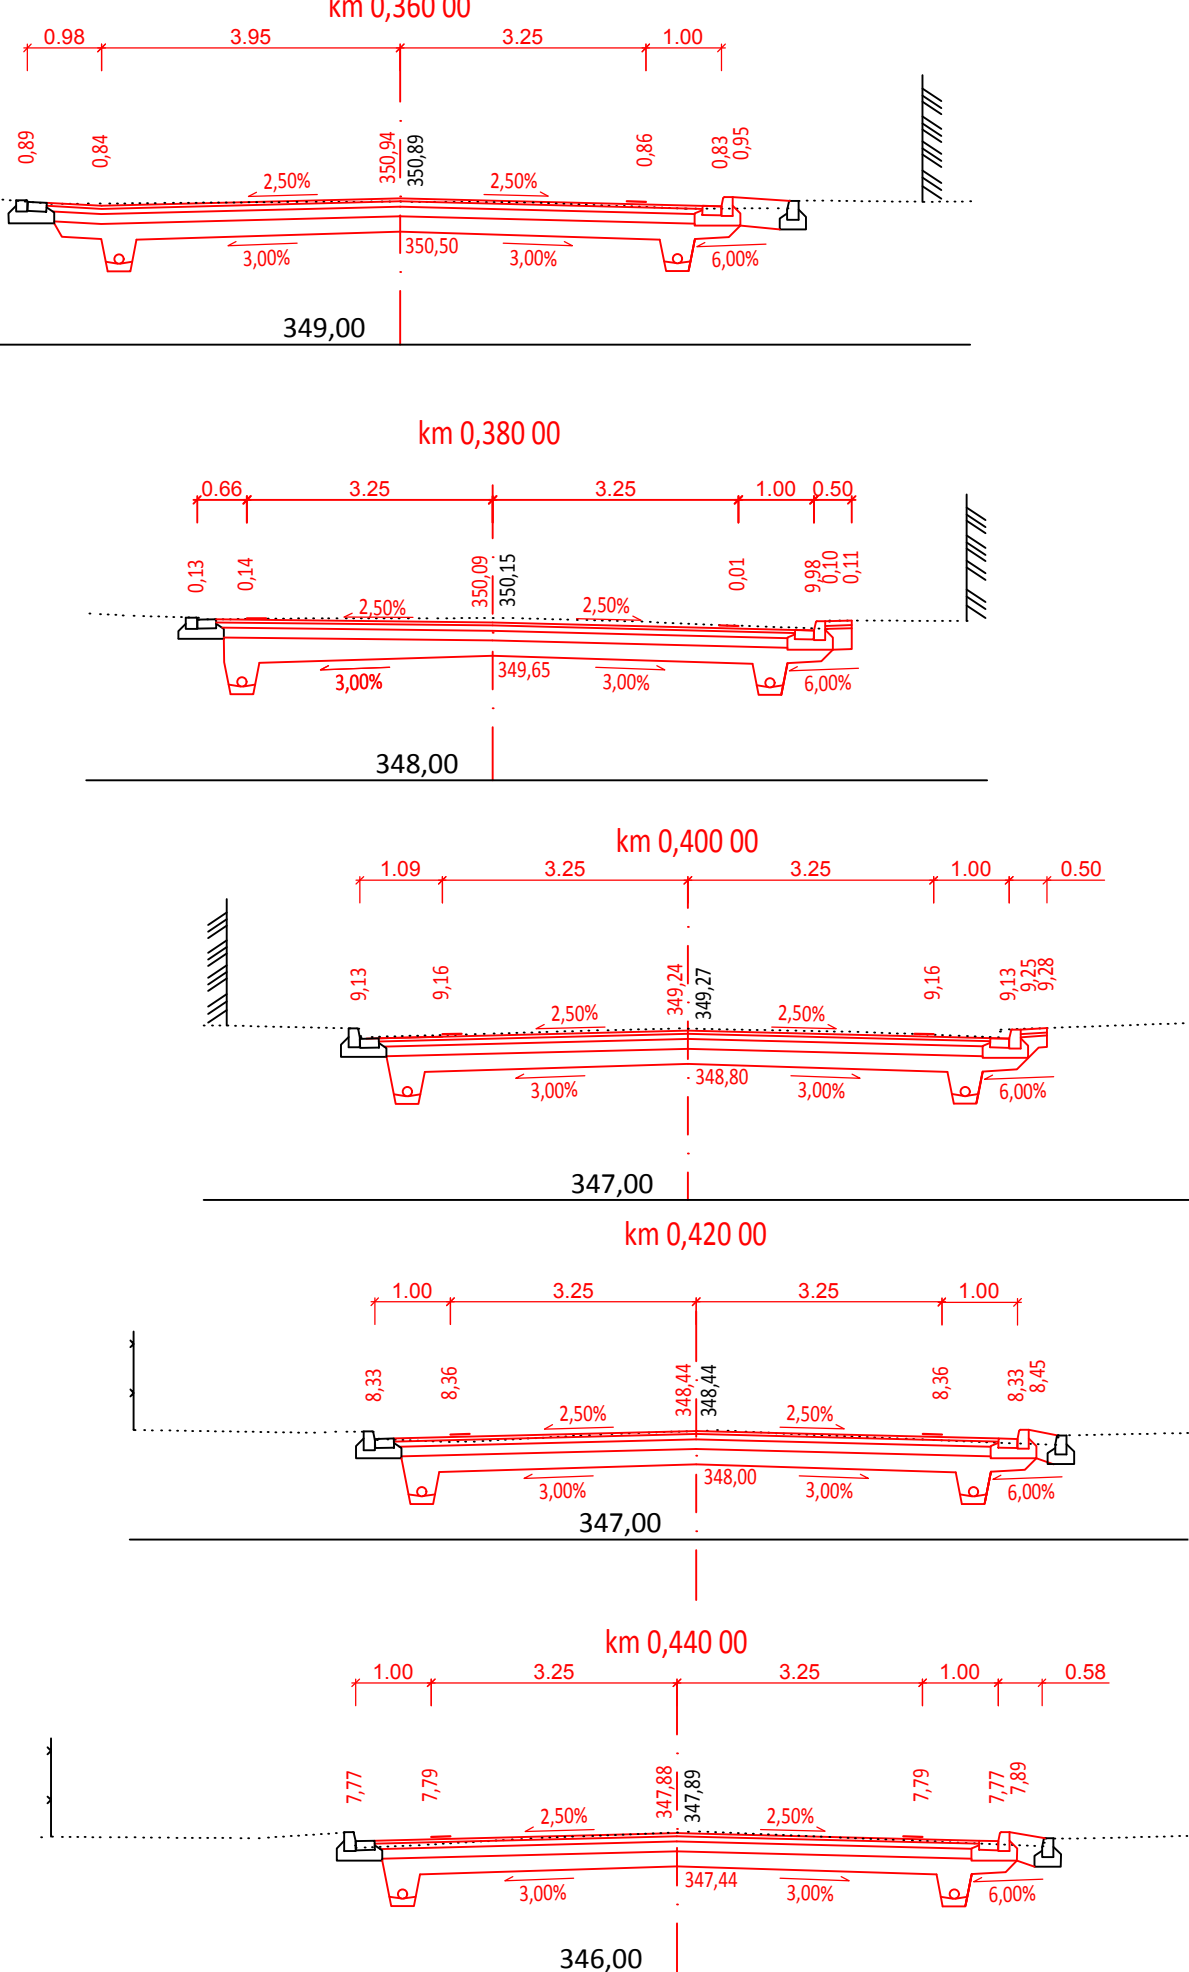
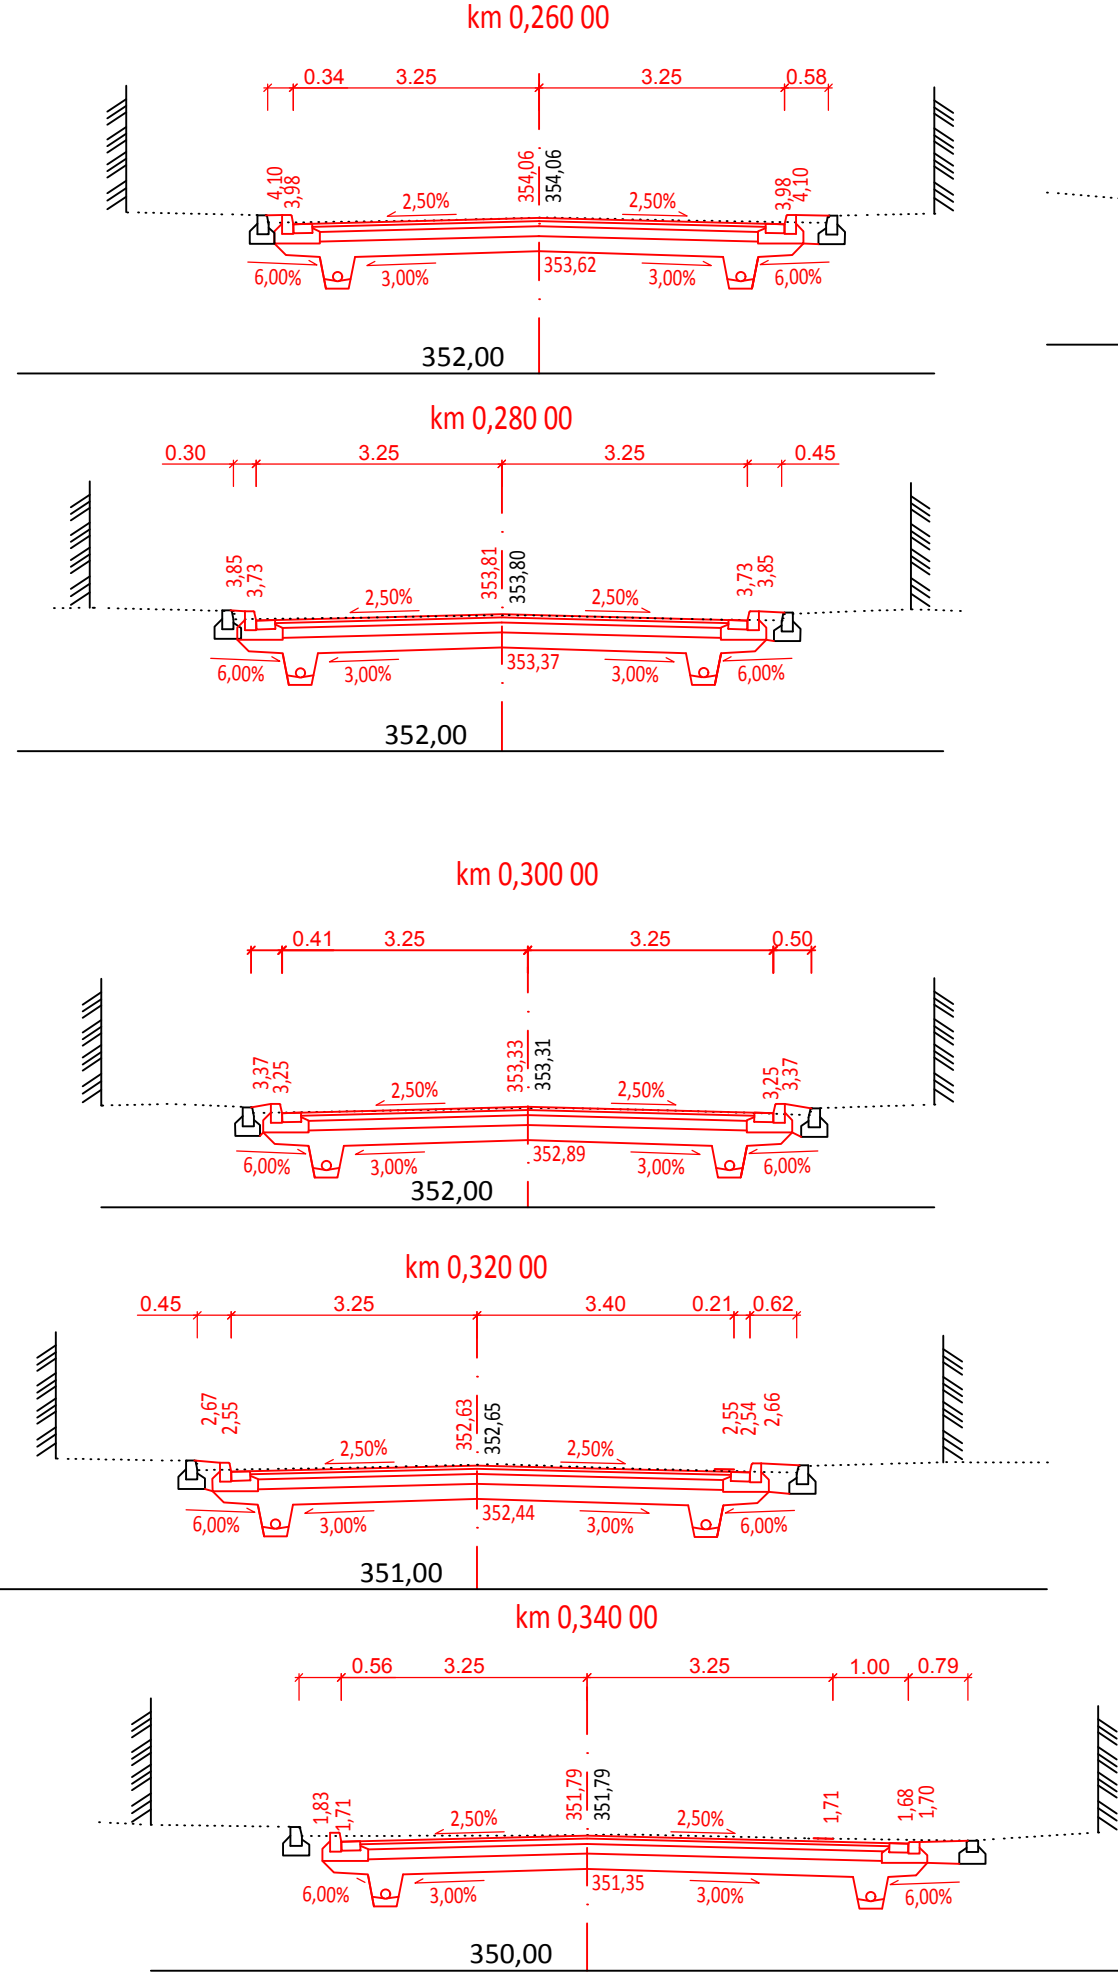



MODERNIZACE SILNICE II/368 MORAVSKÁ TŘEBOVÁ - PRŮTAH km 0,060 00 - 0,530 00  
M 1:100

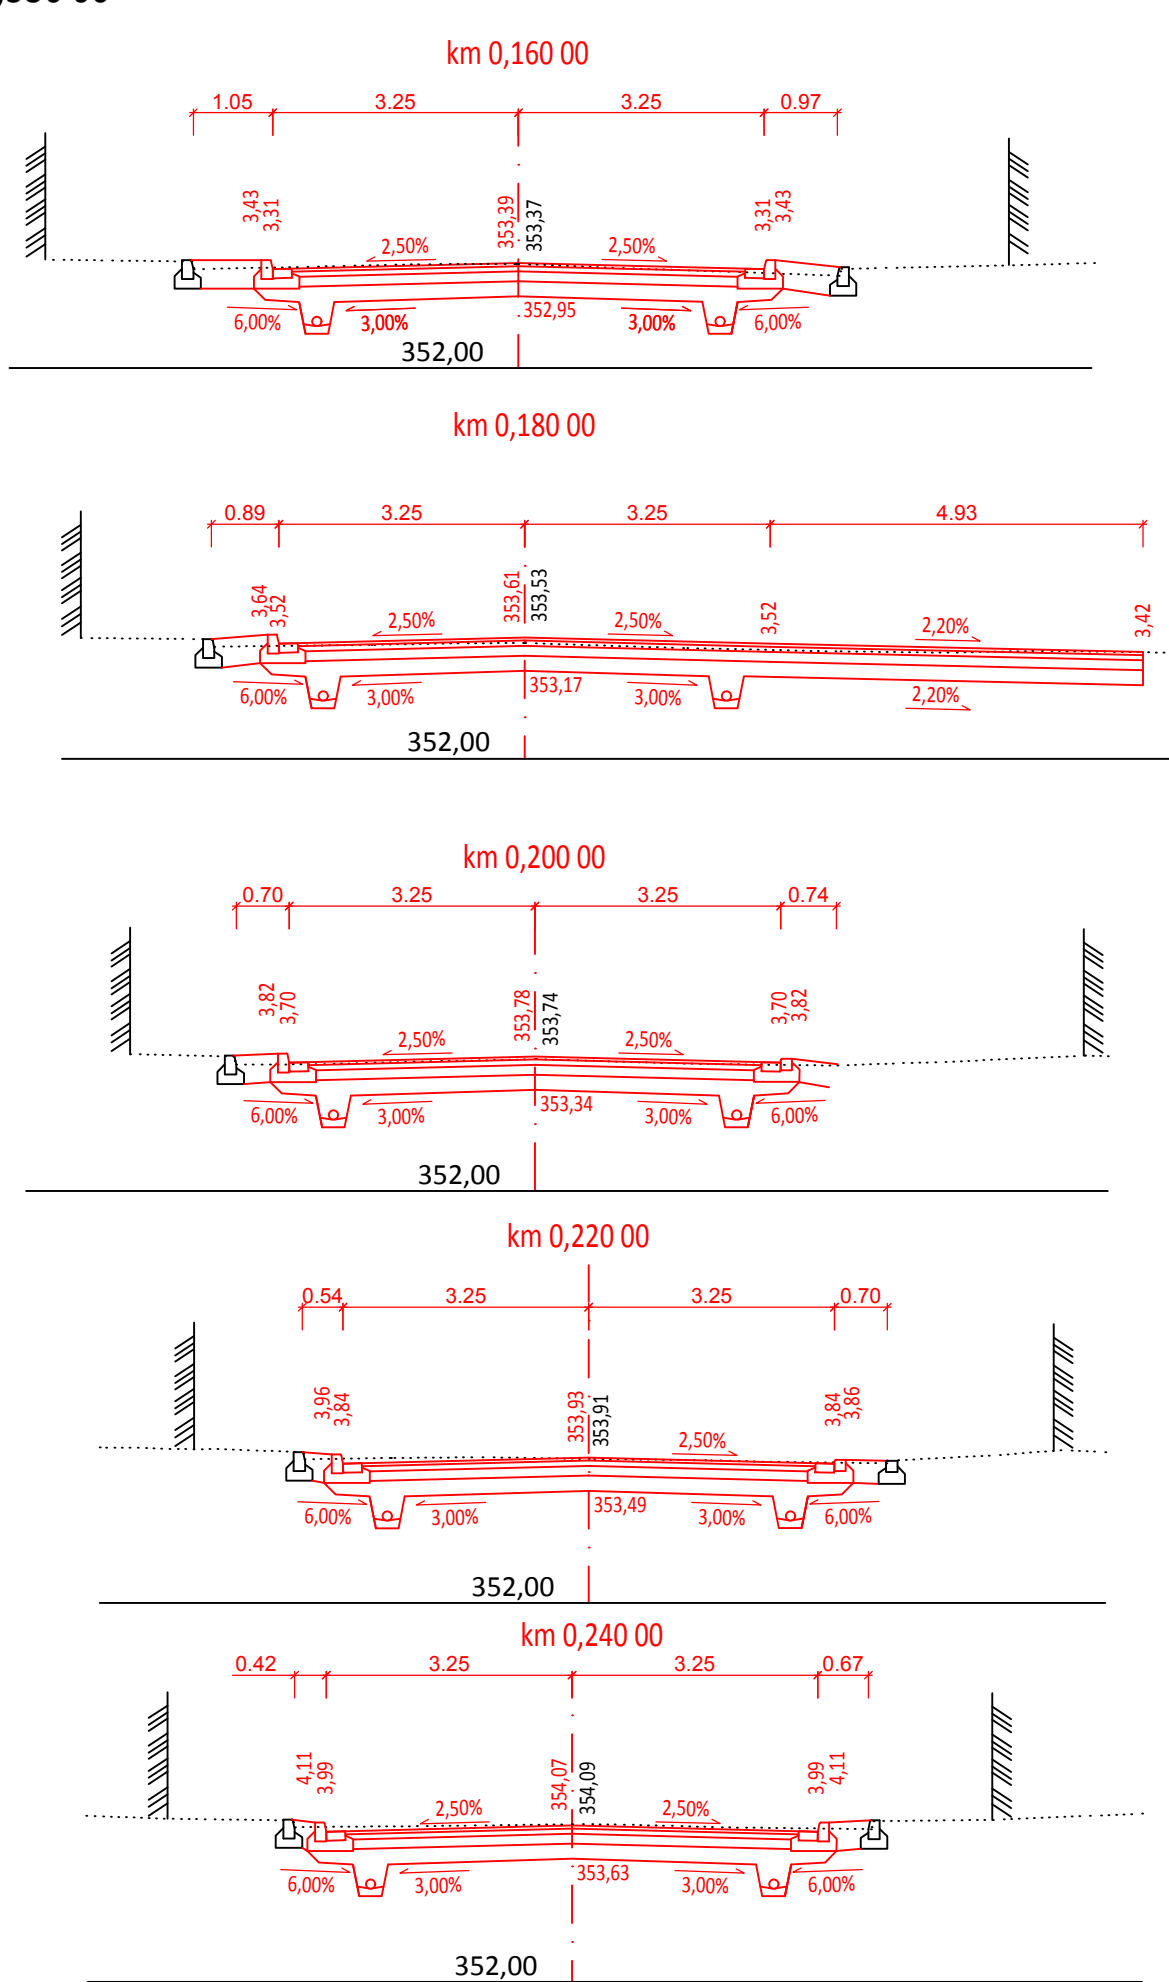

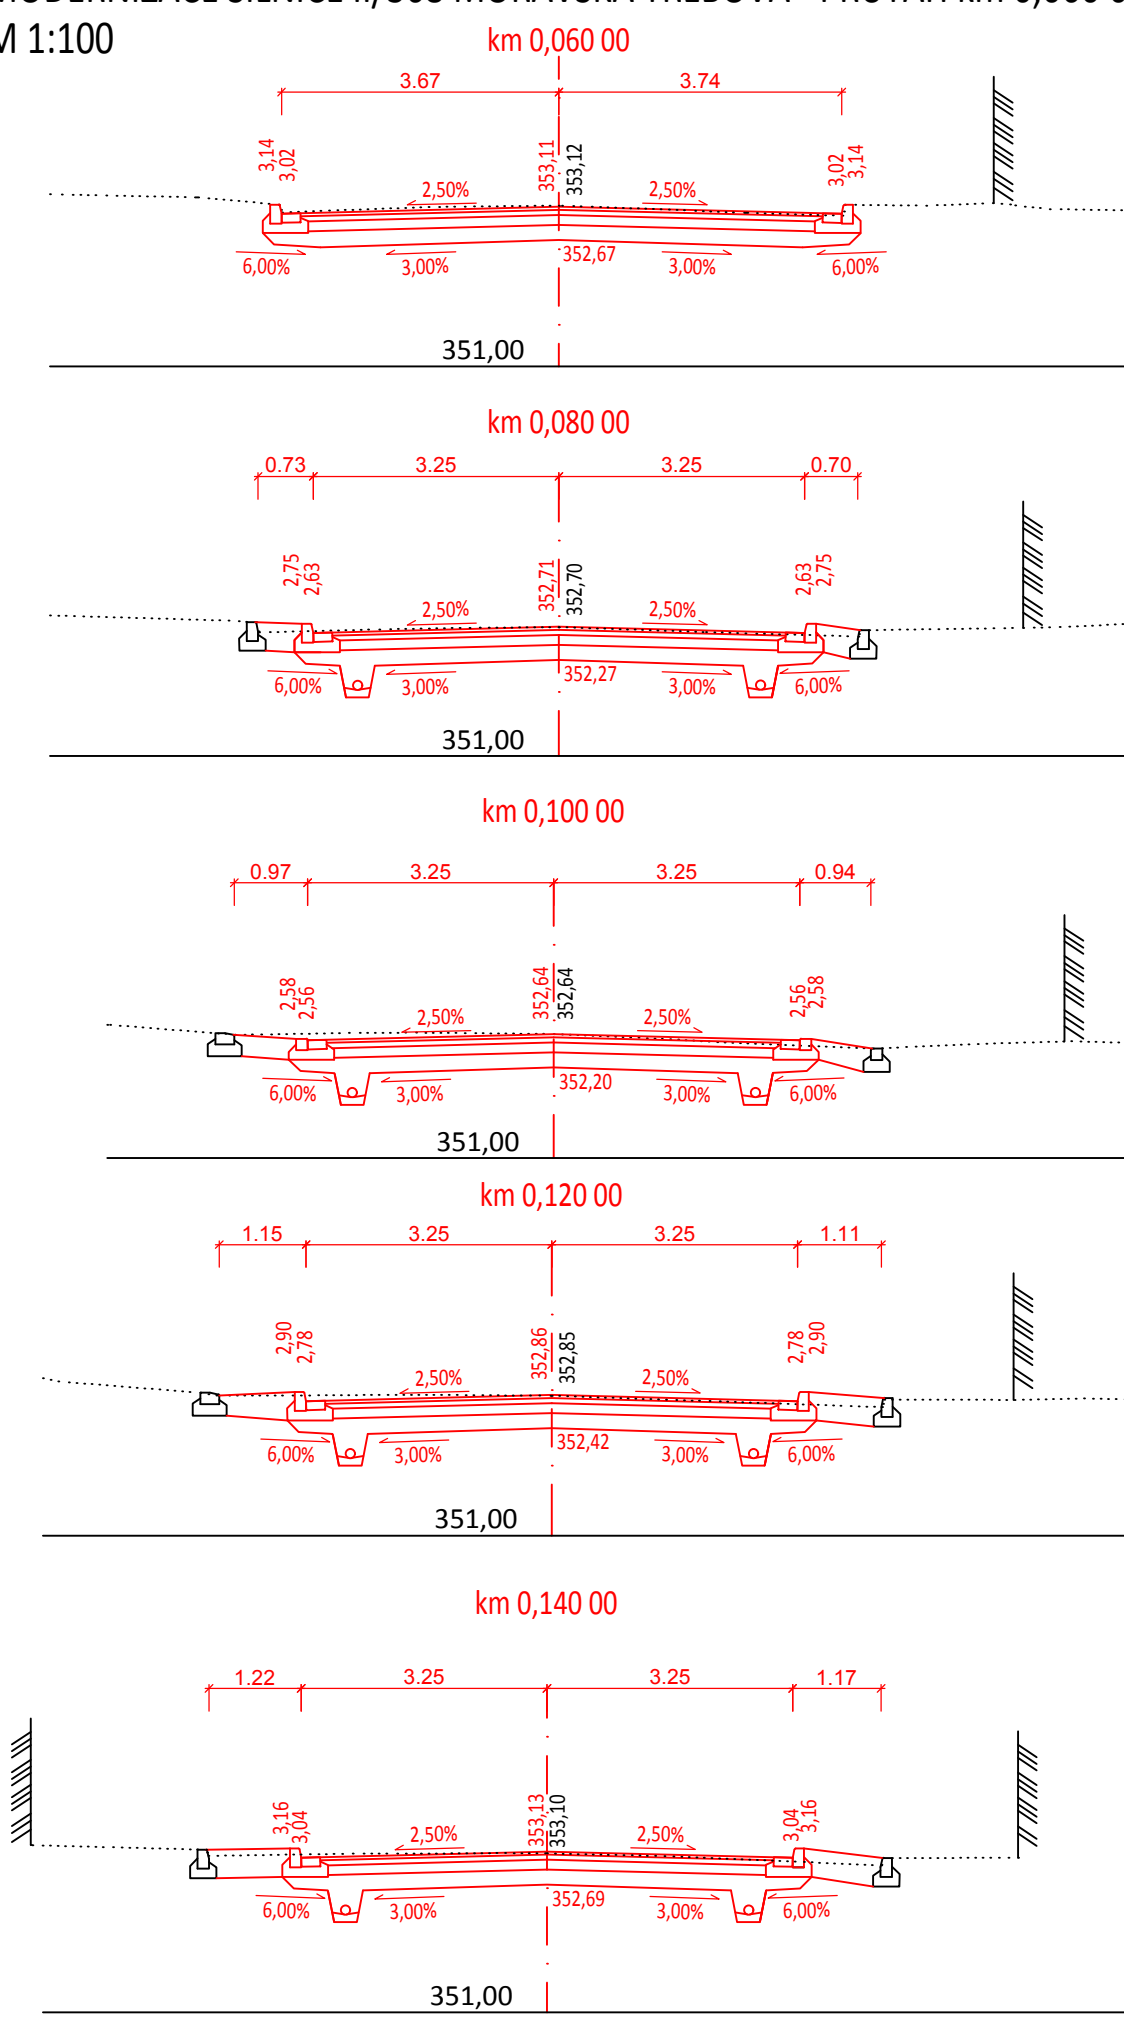

OBJEDNATEL

Pardubický kraj, Komenského nám. 125, Pardubice 532 11

ZODPOVĚDNÝ PROJEKTANT

ING. PETR VALIHRACH

VYPRACOVAL

ING. JAN ROPEK

NÁZEV STAVBY

Modernizace silnice II/368 Moravská Třebová - průtah  
km 0,060 00 - 0,530 00

NÁZEV OBJEKTU

SO101 - Silnice II/368

NÁZEV PŘÍLOHY

PRACOVNÍ PŘÍČNÉ ŘEZY

STUPEŇ DOKUMENTACE

PDPS

ZAK. ČÍSLO

16061

DATUM

ČERVEN 2019

FORMÁT

4 x A4

MĚŘÍTKO

1:100

POR. ČÍSLO

5

SOUPRAVA

D-SO101