


1,2

1,3

Beru na vědomí a souhlasím s umístěním a realizací stavby  
"Rekonstrukce silnice III/358 26 Chacholice – Vrbatův  
Kostelec" na p. p. č. 177/1 k. ú. Chacholice (650561) za  
účelem vydání územního souhlasu, územního rozhodnutí,  
ohlášení stavby, stavebního povolení, příp. společného řízení.

Mgr. Mihulková Zdeňka  
Makovského 1335/24, Řepy  
163 00 Praha 6

Podpis: *Mihulková* V: *Pražer 11.12.19*

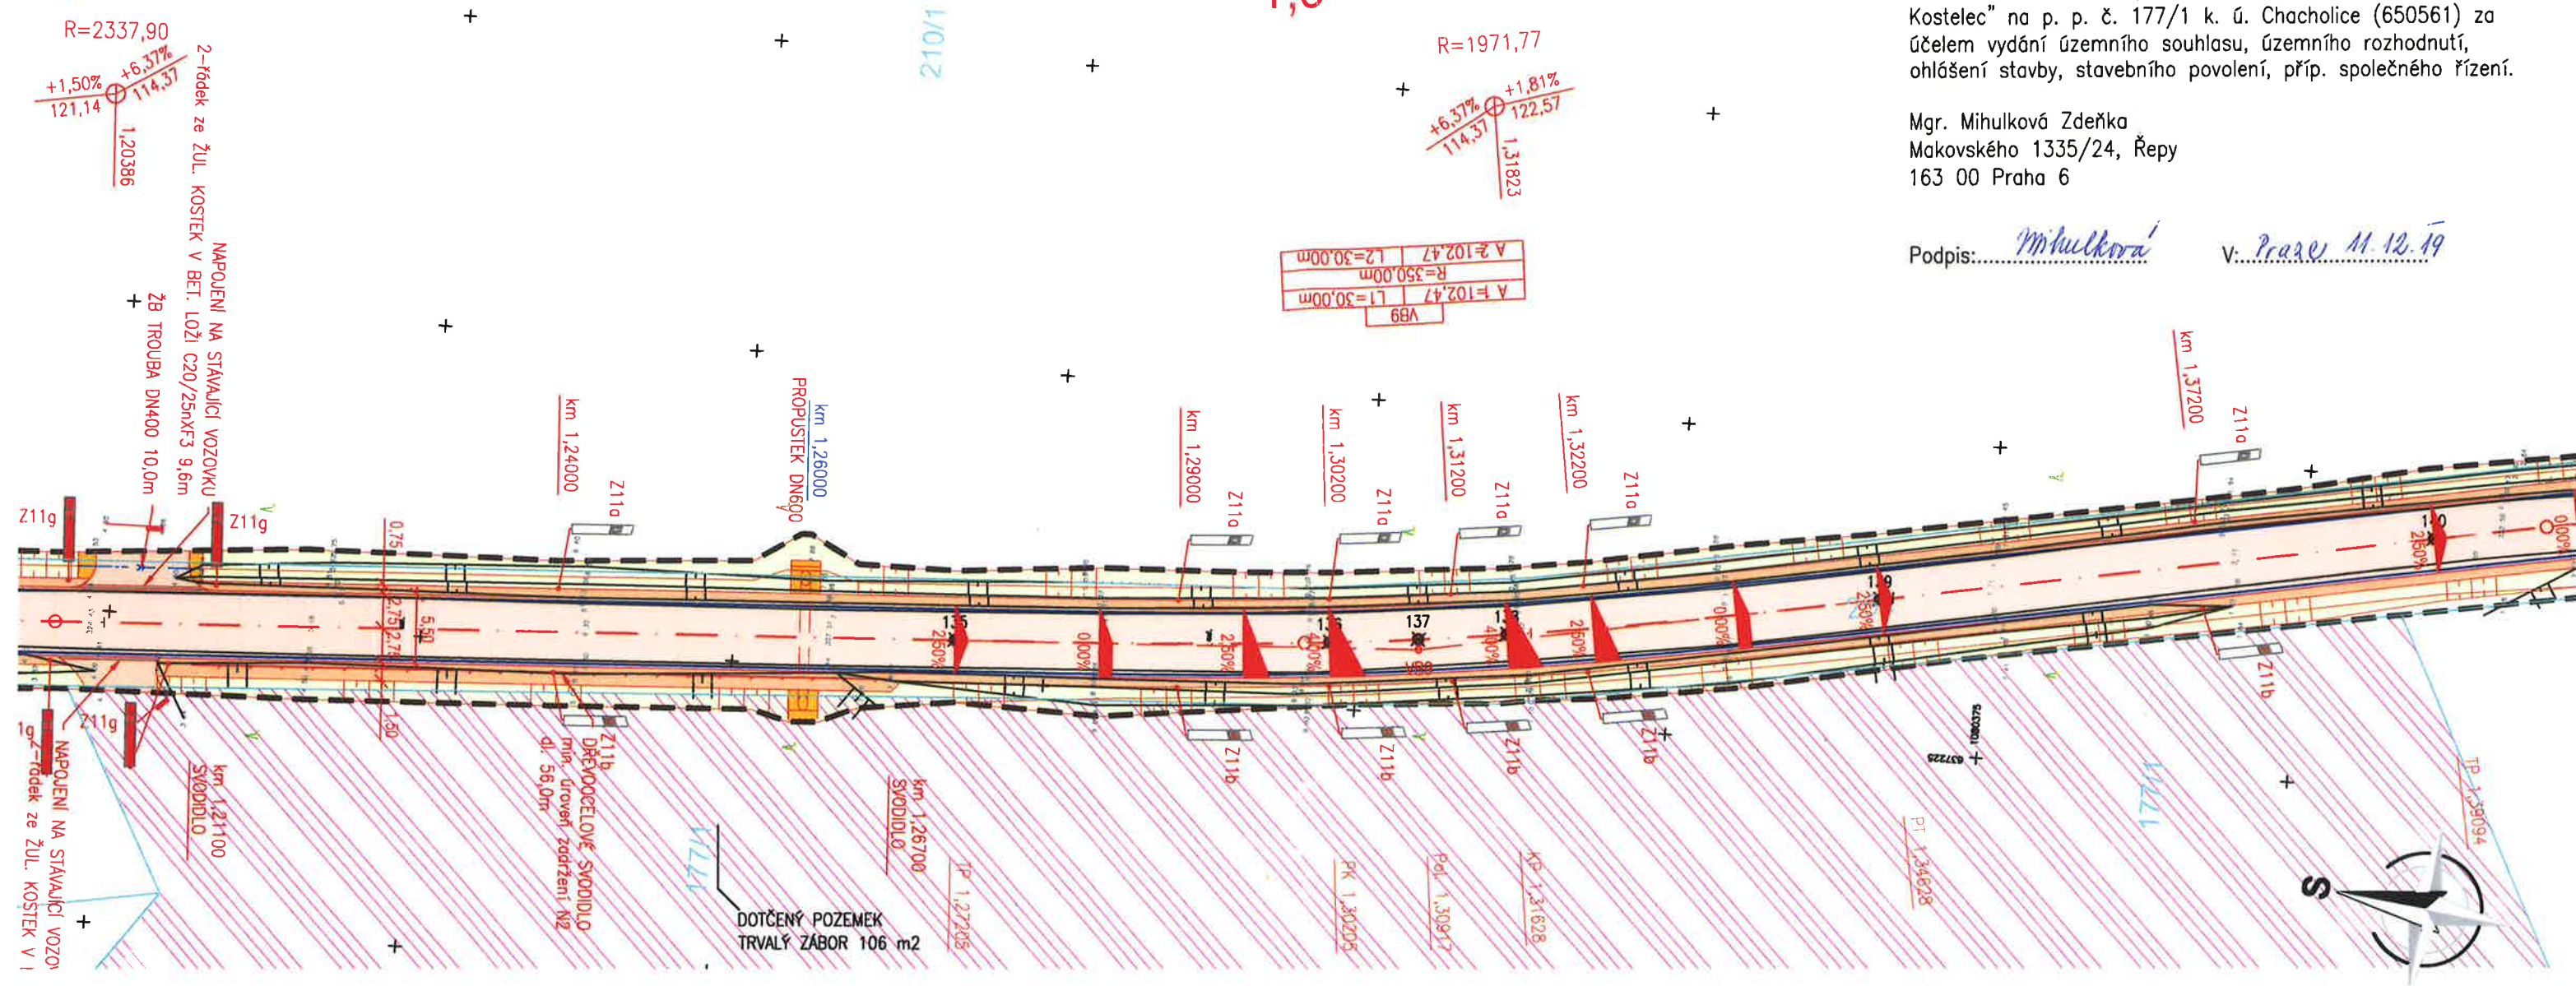


LEGENDA:

STAV	NÁVRH	DOPLŇKOVÉ CHARAKTERISTIKY
		ZAMĚŘENÍ – VÝŠKOPIS, POLOHOPIS
		KN
		HRANICE TĚLESA POZEMNÍ KOMUNIKACE
		VOZOVKA – KRYT Z ASFALTOBETONU
		NEZPEVNĚNÁ KRAJNICE
		SILNIČNÍ OBRUBNÍK
		HOSPODÁŘSKÝ SJEZD
		SVAH TĚLESA PK
		TERÉNNÍ ÚPRAVY
		ZPEVNĚNÍ LOMOVÝM KAMENEM V BET. LOŽI
		ULIČNÍ VPUŠŤ
		HORSKÁ VPUŠŤ
		DOTČENÝ POZEMEK
		SILOVÉ VEDENÍ VN NADZEMNÍ – ochranné pásmo 7m
		SILOVÉ VEDENÍ NN NADZEMNÍ
		SILOVÉ VEDENÍ NN PODZEMNÍ – ochranné pásmo 1m
		SILOVÉ VEDENÍ NN VO – ochranné pásmo 1m
		PLYNOVOD STL – ochranné pásmo 1m
		SDĚLOVACÍ VEDENÍ OVĚŘENÝ O2 – ochranné pásmo 1m
		SDĚLOVACÍ VEDENÍ NADZEMNÍ O2
		SDĚLOVACÍ VEDENÍ NEOVĚŘENÝ O2 – ochranné pásmo 1m
		VODOVOD – ochranné pásmo 1,5m

S–JTSK

Výškový systém B.p.v.

PROJEKTANT: Ing. Michal Švarc		VYPRACOVAL: Ing. Michal Švarc		KONTROLOVAL: Ing. František Haburaj, Ph.D.		ZPRACOVATEL:  DSP a.s.	
INVESTOR: Správa a údržba silnic Pardubického kraje		KRAJ / OBEC: Pardubický kraj / Chacholice, Skála, Vrbatův Kostelec		ČÍSLO ZAKÁZKY:		FORMÁTY: 6 x A4	
STAVBA:  REKONSTRUKCE SILNICE III/35826 CHACHOLICE - VRBATŮV KOSTELEC				DATUM: 05.2017		PARÉ:	
				STUPEŇ: DŮR+DSP			
				MĚŘITKO: 1:500			
STAVEBNÍ OBJEKT: SO101, SO102, SO103				MĚŘITKO: 1:500			
NÁZEV PŘÍLOHY:  KOORDINAČNÍ SITUAČNÍ VÝKRES - ČÁST 3				ČÁST:  C		PŘÍL. Č.:  3.3	
DOKUMENTACI LZE UŽÍVAT POUZE VE SMYSLU PŘÍSLUŠNÉ SMLUVY O DÍLO. VÝKRES, ČI JEHO ČÁST, MŮŽE BÝT KOPIROVÁN, NEBO JINÝM ZPŮSOBEM ROZŠÍŘOVÁN, POUZE PO PŘEDCHOZÍM SOUHLASU ZPRACOVATELE							

DOKUMENTACI LZE UŽÍVAT POUZE VE SMYSLU PŘÍSLUŠNÉ SMLOUVY O DÍLO. VÝKRES, ČI JEHO ČÁST, MŮŽE BYT KOPÍROVÁN, NEBO JINÝM ZPŮSOBEM ROZŠÍŘOVÁN, POUZE PO PŘEDCHOZÍM SOUHLASU ZPRACOVATELE.