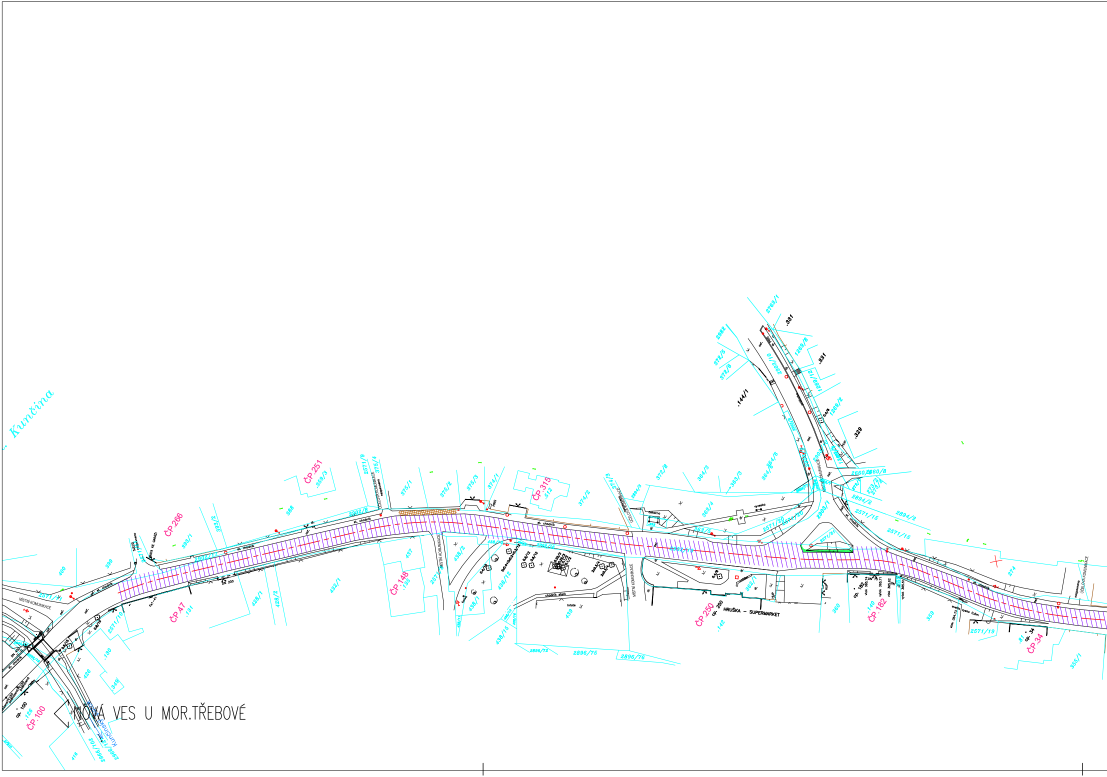

Kunčina
NOVÁ VES U MOR.TŘEBOVÉ
ČP.100
ČP.266
ČP.251
ČP.47
ČP.148
ČP.315
ČP.250
HRUŠKA – SUPERMARKET
ČP.182
ČP.34
MÍSTNÍ KOMUNIKACE
ÚČELOVÁ KOMUNIKACE
st. chodník
chodník
hřiště
2571/15
2571/10
2571/19
2894/2
2660/8
2896/75
2896/76
432/1
428/1
428/2
438/1
438/2
437
400
399
398
393/1
375/1
375/2
375/3
374/1
374/2
372/5
372/6
364/3
363/3
363/4
2763/1
1269/2
1269/8
274
359
360
356/1
349
130
426
416
.331
.329
.144/1
.135
.131
.128
.142
.140
.512

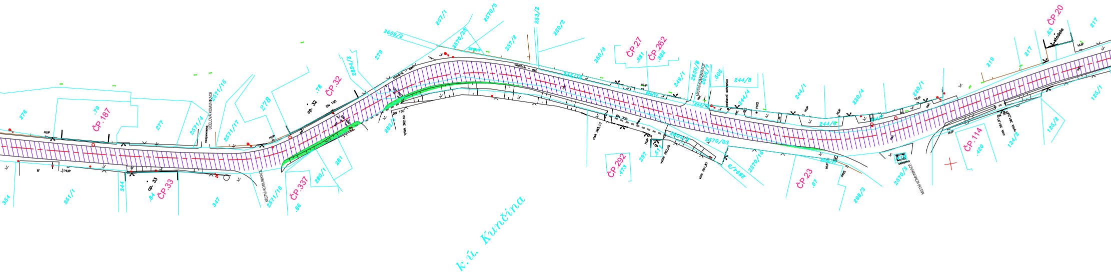
k.ú. Kunčina
276
.79
ČP.187
277
2571/4
ÚČELOVÁ KOMUNIKACE
nezpevněno
2571/15
2571/17
278
.78
ČP.32
cp. 32
DN 100
2894/2
279
2659/2
257/1
2570/23
2570/5
257/2
253/2
250/2
250/3
ČP.27
.381
ČP.262
.382
chodník - asf.
244/16
244/14
249/1
2656/8
2656/7
MÍSTNÍ KOMUNIKACE
.505
244/8
poštovní schránka
244/4
PRIS
244/1
244/6
220/4
220/1
219
217
ČP.20
.63
stodola
125/1
125/2
124/2
ČP.114
.420
vtok 361,61
výtok 361,5
DN 300
HUP
asf.
ČP.23
.67
298/3
2570/3
MÍSTNÍ KOMUNIKACE
čekárna
2570/16
2570/17
2894/9
vtok 361,61
2570/03
2894/2
vtok 362,13
výtok 362,05
297
.51
ČP.292
.473
DN 150
výtok 362,69
283/1
281
280/1
ČP.337
.86
2571/16
MÍSTNÍ KOMUNIKACE
347
cp. 33
.84
ČP.33
344
351/1
354

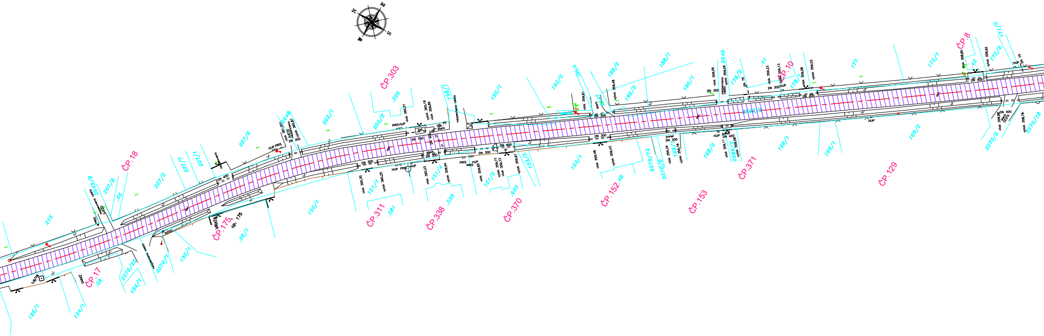
N
E
S
W
ČP.18
ČP.17
ČP.175
cp. 175
VRATA
ČP.303
ČP.311
ČP.338
ČP.370
ČP.152
ČP.153
ČP.371
ČP.129
ČP.10
ČP.8
215
2649/8
207/8
.55
207/2
207/7
207/1
207/6
2648
202/1
202/2
.509
198/1
195/1
195/5
195/3
2647
188/2
188/1
190/2
190/1
2640
178/2
.41
178/1
177
175/1
.42
175/2
171/5
126/1
134/1
.58
2570/25
134/1
2570/7
135/1
.56/1
150/1
151/1
.581
151/4
.539
151/2
.603
153/2
153/1
.48
2570/12
2570/6
168/1
168/2
2986/2
168/1
169/1
169/2
2570/2
2570/18
2902/9
GARÁŽ
kotva
PRIS
HUP PRIS
HUP
PRIS HUP
nezpevněno cesta
nezpevněná cesta
SJEZD
štěrk
bet.
panel
DN 400
DN 300
DN 150
DN 75
vtok 361,001
vytok 360,87
vtok 360,31
vytok 360,19
vtok 359,95
vtok 360,30
vytok 360,25
vtok 360,23
vytok 359,94
vtok 359,85
vytok 359,77
vtok 359,73
vytok 359,67
vtok 359,61
vytok 359,48
vtok 359,48
vytok 359,43
vtok 359,34
vytok 359,18
vtok 359,05
vytok 359,06
vtok 359,23
vytok 359,13
vtok 359,08
vytok 359,03
vtok 359,11
vytok 359,08
vtok 358,85
vytok 358,62
vtok 358,88
vytok 358,78
štěrk CESTA
1,0/18

"REKONSTRUKCE SILNICE III/36823 KUNČINA "
SO 103 KOMUNIKACE 3
SITUACE BOURACÍ PRÁCE - M 1 : 1000

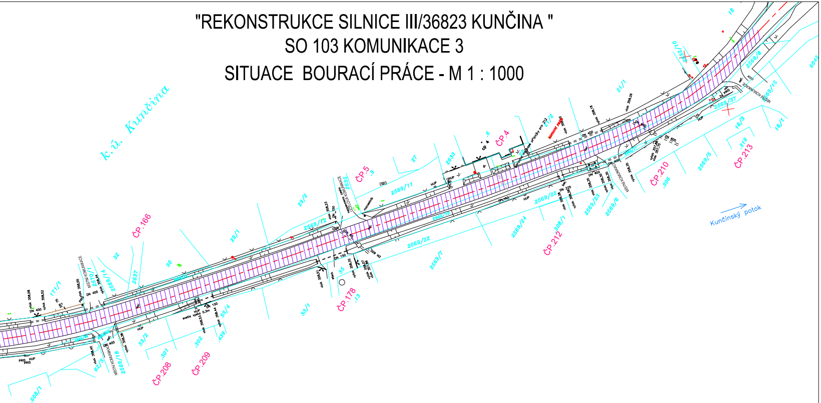
k.ú. Kunčina
ČP.166
ČP.5
ČP.4
ČP.178
ČP.208
ČP.209
ČP.210
ČP.212
ČP.213
Kunčinský potok
2569/11
2569/12
2569/22
2569/24
2569/25
2569/7
2569/8
2569/15
2569/37
29/1
29/2
21/1
16/3
16/1
18
27
30
32
35/1
33/2
33/4
.302
.901
.306
.308/1
.319
.608/1
DN 400
DN 150
HUP
MÍSTNÍ KOMUNIKACE

PROJEKTOVANÉ SÍTĚ NEJSOU SOUČÁSTÍ PD, JSOU VLOŽENY DO SITUACE PRO ORIENTACI Z DŮVODŮ KOORDINACE S PŘIPRAVOVANÝMI NEBO REALIZOVANÝM AKCEMI V DOBĚ ZPRACOVÁNÍ PD REKONSTRUKCE VOZOVKY

MORAVSKÁ TŘEBOVÁ

LEGENDA :

▨ BOURÁNÍ - VOZOVKA

▩ BOURÁNÍ - ZELEŇ

Generální projektant:

PRODIN

Zpracovatel dílčí části dokumentace: Förstlová

Vypracoval:	Zodp. projektant:	Kont
Jana Förstlová Förstlová	Jana Förstlová	Ing

Kraj:
Pardubický

Traťový úsek/Obec:
Kunčina

Objednatel:
SÚS Pardubického kraje, Doubravice 98, 533 53 P

Akce:
REKONSTRUKCE SILNICE III/36823

SO 103 - KOMUNIKACE 3

Obsah výkresu:
SITUACE BOURACÍ PRÁCE

OBJEKT:
SO 101 - KOMUNIKACE 1
SO 102 - KOMUNIKACE 2
SO 103 - KOMUNIKACE 3
SO 104 - KOMUNIKACE 4
SO 105 - KOMUNIKACE 5
SO 201 - PROPUSTEK V KM2,146 06
SO 801 - SADOVÉ A TERÉNNÍ ÚPRAVY

! PRŮBĚH INŽENÝRSKÝCH SÍTÍ JE ZAKRESLEN
DLE PODKLADŮ JEJICH SPRÁVCŮ.
PŘED ZAHÁJENÍM VEŠKERÝCH STAVEBNÍCH PRACÍ
JE NUTNO NECHAT VYTYČIT INŽENÝRSKÉ SÍTĚ.

PRODIN A.S.
JIRÁSKOVA 169
530 02 PARDUBICE

WWW.PRODIN.CZ
DIČ: CZ25292161
IČO: 25292161

Souřadnicový systém S-JTSK, Výškový systém Bpv

roloval:
. Michal Hornýš

ardubice

KUNČINA, PD

Formát	11 A4
Datum	03/2020
Účel	PDPS
Č. zakázky	3110-18-175
Změna	Č. kopie
Měřítko 1:1000	
Část dokumentace B.3.2	Č. výkresu 10