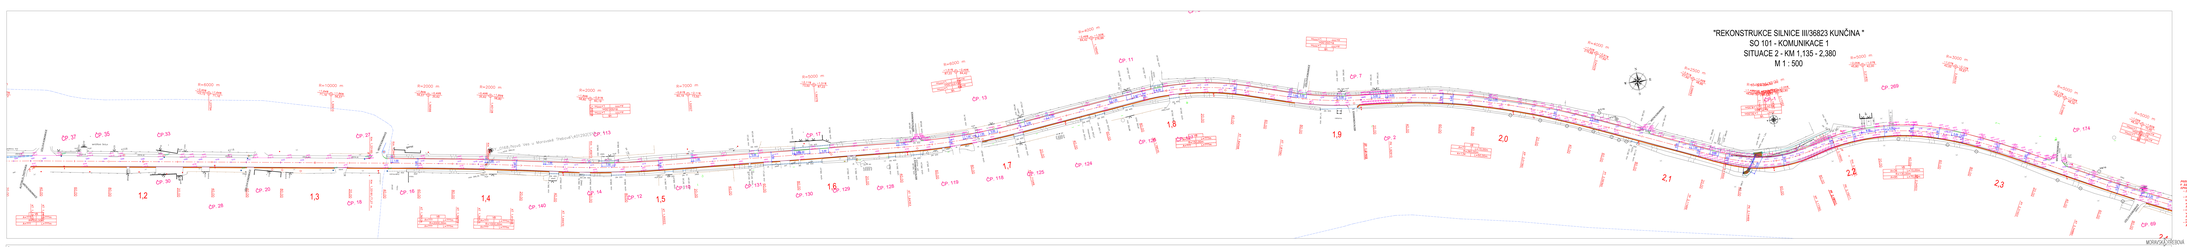
"REKONSTRUKCE SILNICE III/36823 KUNČINA "
SO 101 - KOMUNIKACE 1
SITUACE 2 - KM 1,135 - 2,380
M 1 : 500
MORAVSKÁ SRBSKÁ

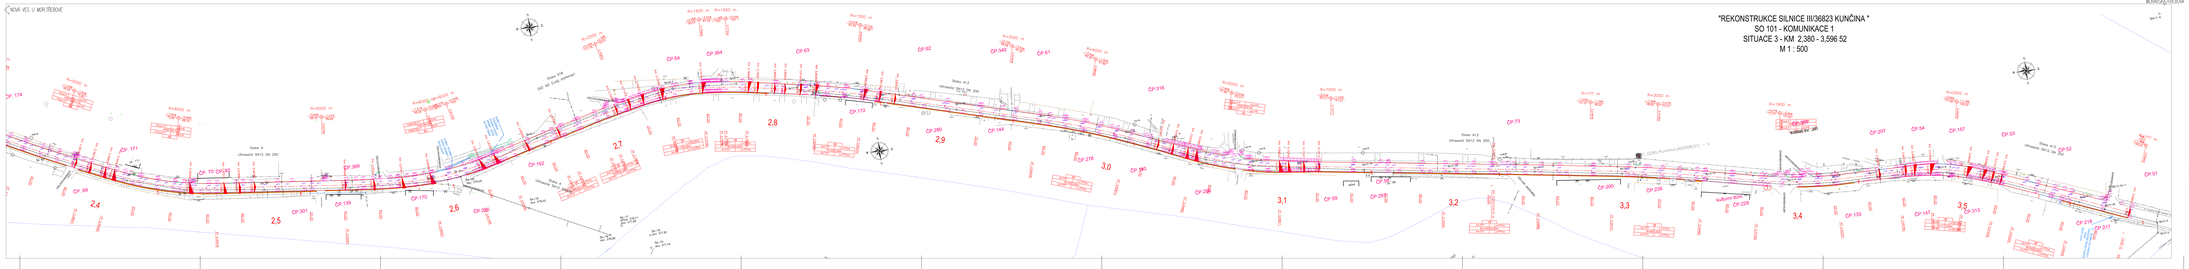
"REKONSTRUKCE SILNICE III/36823 KUNČINA "
SO 101 - KOMUNIKACE 1
SITUACE 3 - KM 2,380 - 3,596 52
M 1 : 500
NOVÁ VES U MORAVSKÉ

LEGENDA NOVÝ STAV :
PŘEHLEDNÁ SITUACE :
LEGENDA VYTÝČOVACÍCH BODŮ :
PRODIN
REKONSTRUKCE SILNICE III/36823 KUNČINA
SO 101 - KOMUNIKACE 1
SITUACE 2,3 VYTÝČ. BODŮ - KM 1,135 - 3596,52
8.12
5.8