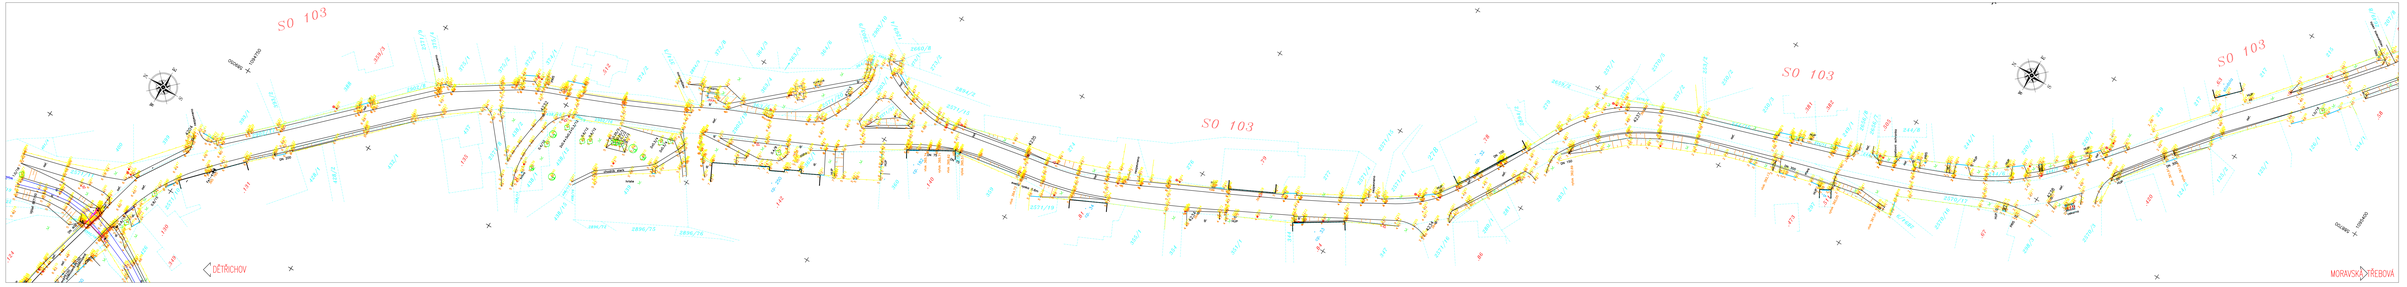

"REKONSTRUKCE SILNICE III/36823 KUNČINA "
SO 103 - KOMUNIKACE 3
GEODETICKÝ VÝKRES 4 - M 1 : 500

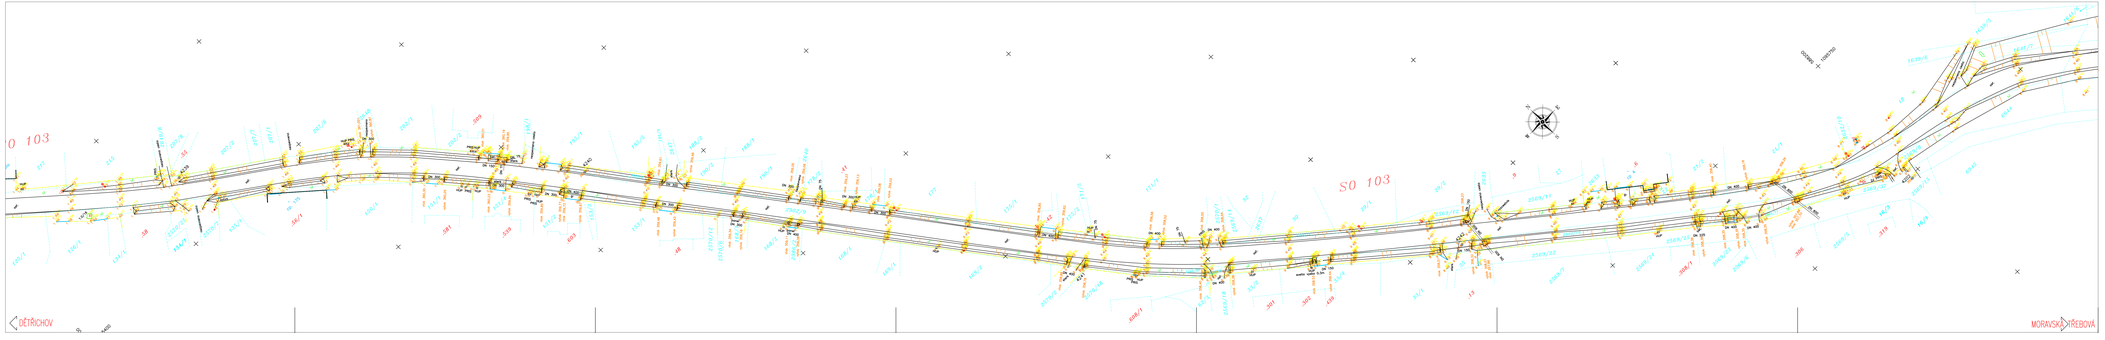

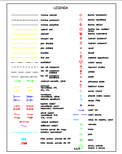

Generální projektant:

PRODIN

PRODIN A.S.
JIRÁSKOVA 169
530 02 PARDUBICE

www.prodin.cz
ČR: 025292161
IČO: 25292161

Zpracovatel: Jana Fórstlová
Zodpovědný projektant: Jana Fórstlová
Kontrolovat: Ing. Michal Hornýš
Kraj: Pardubický
Trafový zvon/Obec: Kunčina
Objednatel: SÚS Pardubického kraje, Doubravice 98, 533 53 Pardubice

PRODIN

Stavba: REKONSTRUKCE SILNICE III/36823 KUNČINA, PD

Formát: 16 A4
Datum: 03/2020
Stav: PDPS
Č. zakázky: 3110-18-175
Změna: | Č. kopie:
Měřítko: 1:500
Obsah výkresu: GEO.VÝKRES 4 -SO 103
Část dokumentace: A.3.
Č. výkresu: 4