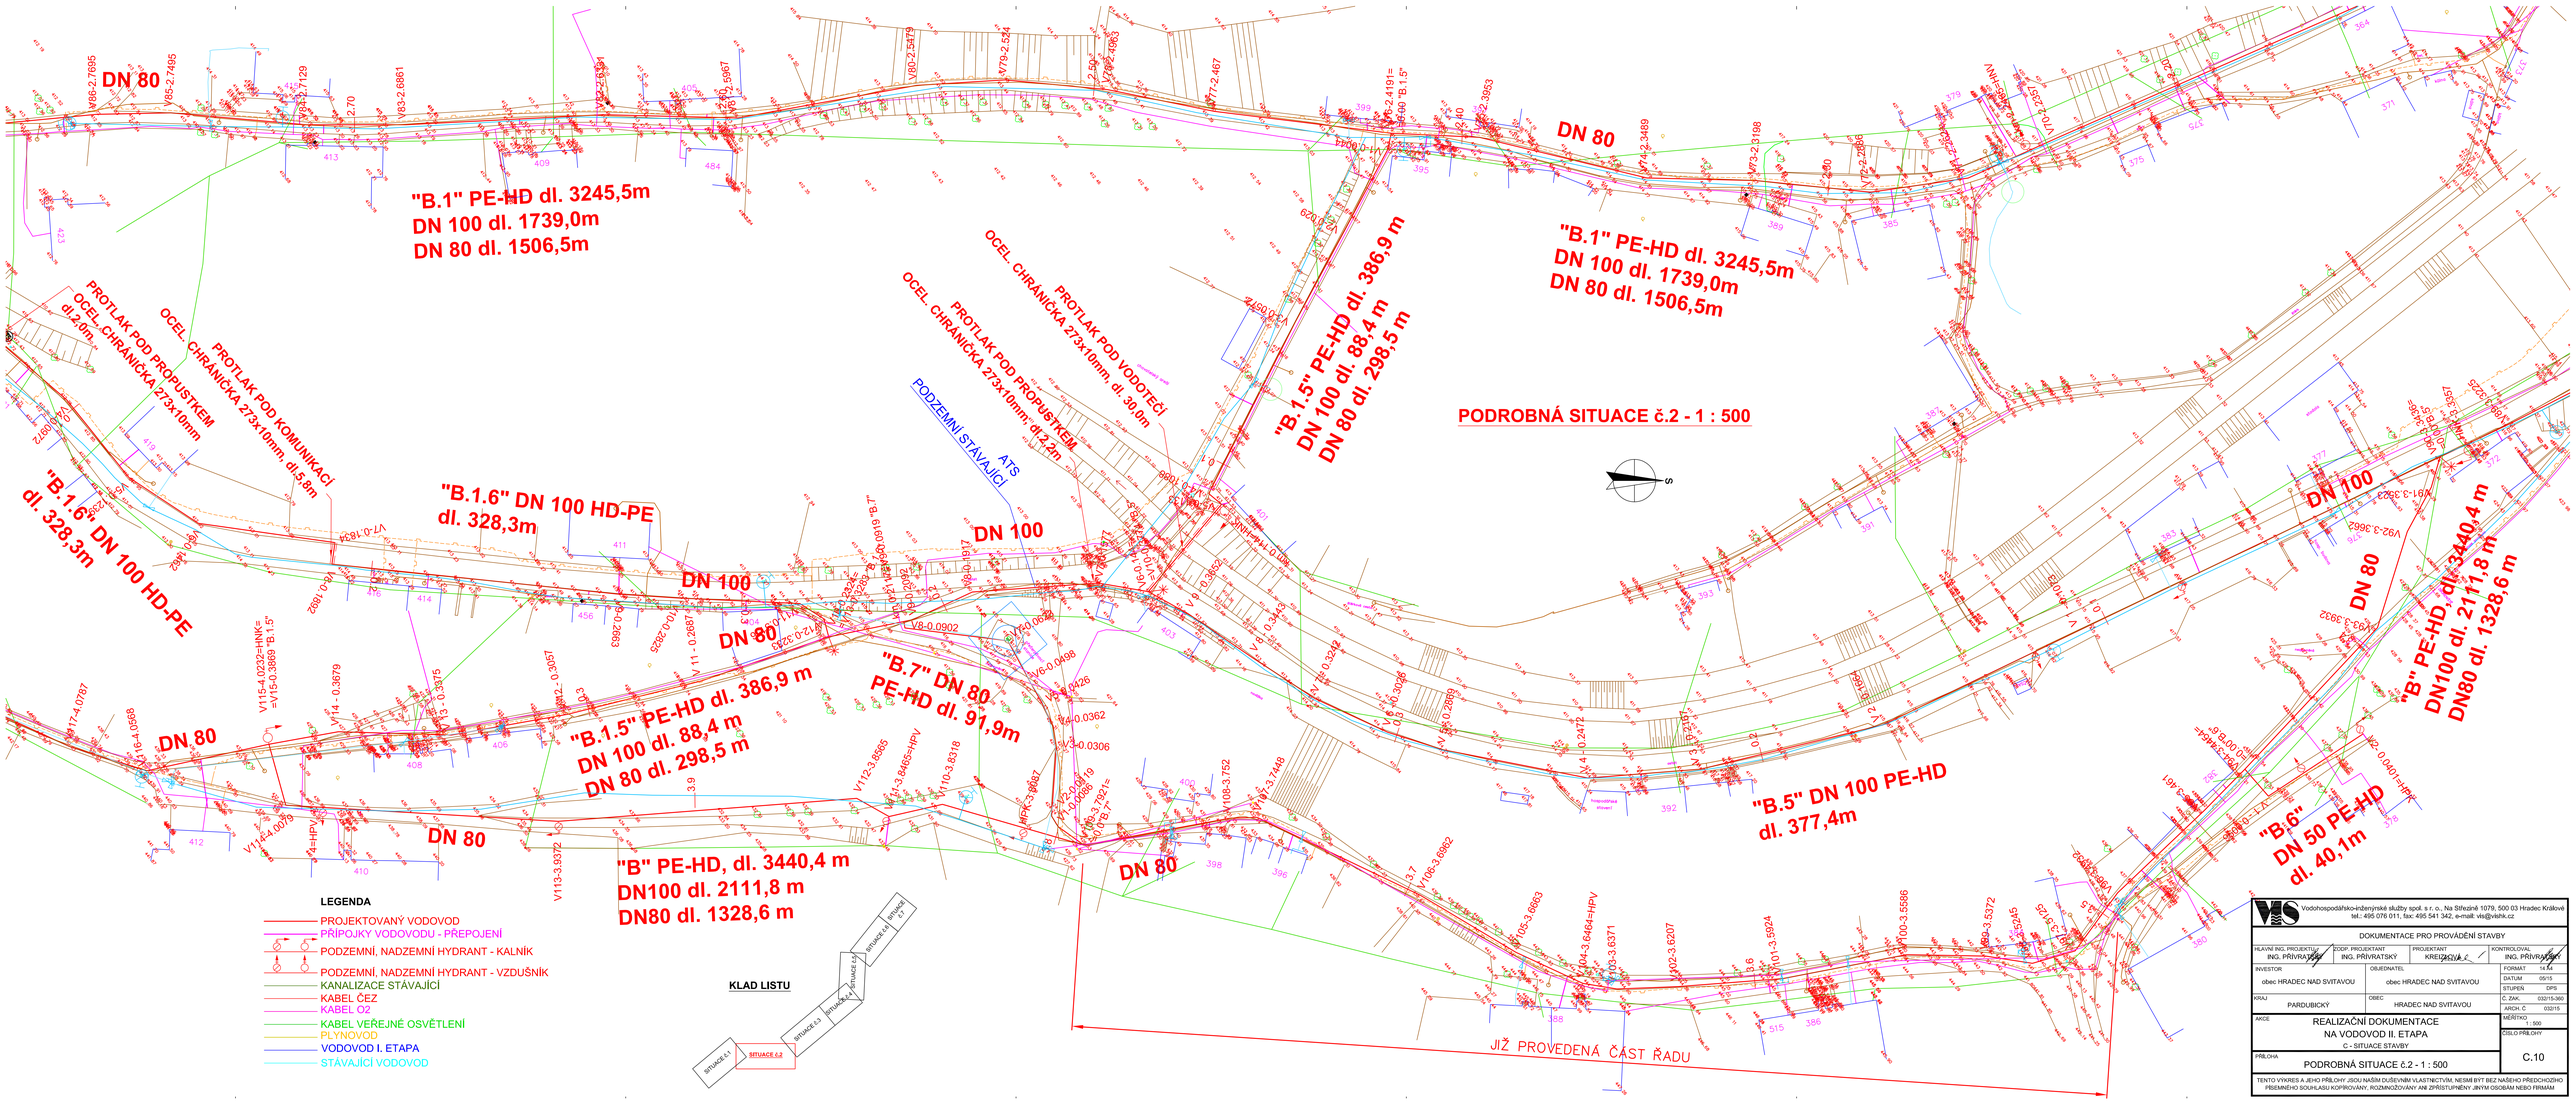

Vodohospodářsko-inženýrské služby spol. s r. o., Na Střezině 1079, 500 03 Hradec Králové
tel.: 495 076 011, fax: 495 541 342, e-mail: vis@vishk.cz

DOKUMENTACE PRO PROVÁDĚNÍ STAVBY

HLAVNÍ ING. PROJEKTU	ODP. PROJEKTANT	PROJEKTANT	KONTROLOVAL
ING. PŘÍVRATSKÝ	ING. PŘÍVRATSKÝ	KREJZOVÁ	ING. PŘÍVRATSKÝ

INVESTOR: obec HRADEC NAD SVITAVOU	OBJEDNATEL: obec HRADEC NAD SVITAVOU	FORMÁT: 14 A4	
		DATUM: 05/15	
KRAJ: PARDUBICKÝ	OBEC: HRADEC NAD SVITAVOU	STUPEŇ: DPS	
		Č. ZAK.: 032/15-360	
		ARCH. Č.: 032/15	
AKCE: REALIZAČNÍ DOKUMENTACE NA VODOVOD II. ETAPA C - SITUACE STAVBY		MĚŘÍTKO: 1 : 500	
		ČÍSLO PŘÍLOHY: C.10	
PŘÍLOHA: PODROBNÁ SITUACE č.2 - 1 : 500			

TENTO VÝKRES A JEHO PŘÍLOHY JSOU NAŠÍM DUŠEVNÍM VLASTNICTVÍM, NESMÍ BÝT BEZ NAŠEHO PŘEDCHOZÍHO PÍSEMNÉHO SOUHLASU KOPÍROVÁNY, ROZMNOŽOVÁNY ANI ZPŘÍSTUPNĚNY JINÝM OSOBÁM NEBO FIRMÁM