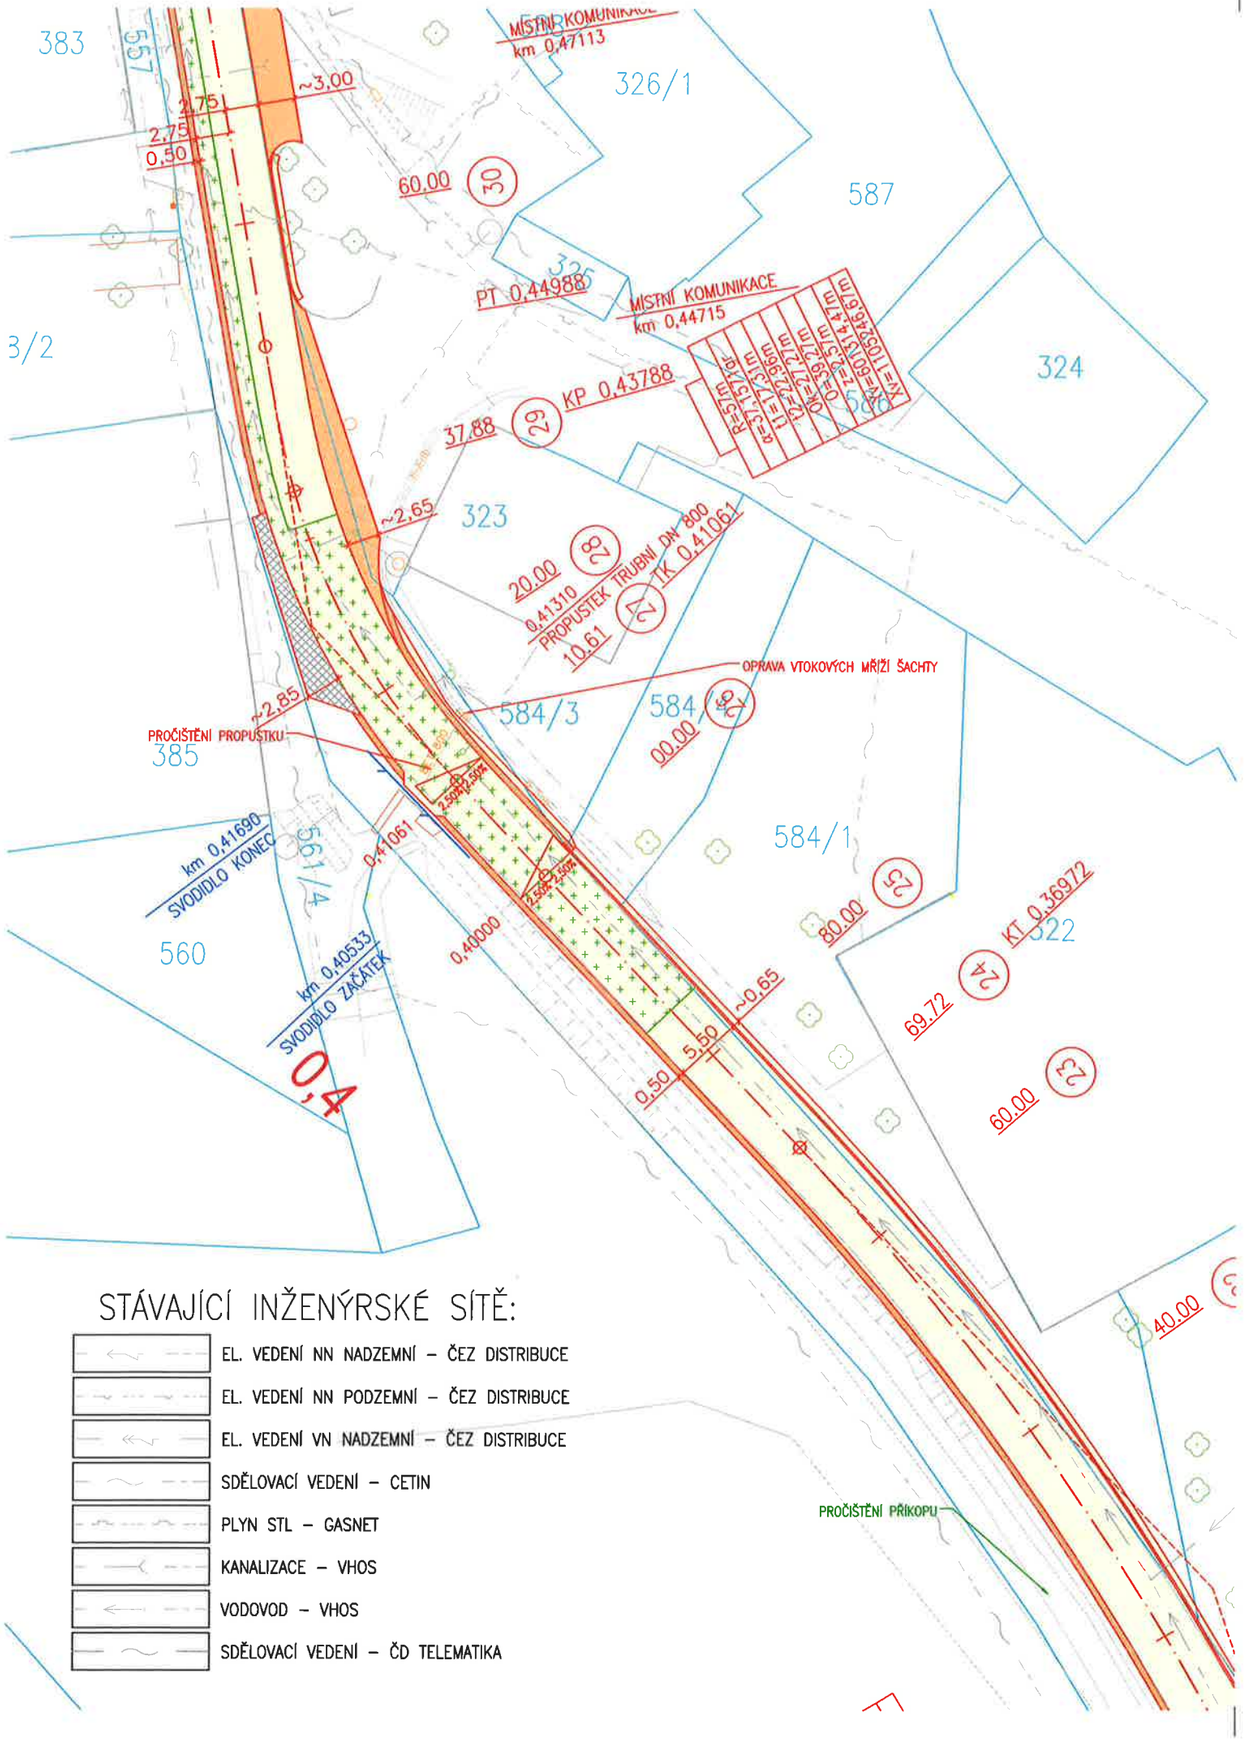

STÁVAJÍCÍ INŽENÝRSKÉ SÍTĚ:

- EL. VEDENÍ NN NADZEMNÍ – ČEZ DISTRIBUCE
- EL. VEDENÍ NN PODZEMNÍ – ČEZ DISTRIBUCE
- EL. VEDENÍ VN NADZEMNÍ – ČEZ DISTRIBUCE
- SDĚLOVACÍ VEDENÍ – CETIN
- PLYN STL – GASNET
- KANALIZACE – VHOS
- VODOVOD – VHOS
- SDĚLOVACÍ VEDENÍ – ČD TELEMATIKA

LEGENDA:

- POLOHOPIS – STÁVAJÍCÍ STAV
- KATASTR NEMOVITOSTÍ – ZDIGITALIZOVANÝ
- HRANY NÁVRHU
- OBNOVA ŽIVIČNÉHO KRYTU
- SANACE
- NAPOJENÍ OKOLNÍCH ASFALTOVÝCH KOMUNIKACÍ
- NEZPEVNĚNÁ KRAJNICE – R–MAT
- SVODIDLO – ÚROVEŇ ZADRŽENÍ N2
- BETONOVÁ OBRUBA SILNIČNÍ +12cm
- BETONOVÁ OBRUBA SILNIČNÍ +5cm
- BETONOVÁ OBRUBA SILNIČNÍ +2cm
- BETONOVÁ OBRUBA SILNIČNÍ +0cm
- OPEVNĚNÍ SVAHU LOMOVÝM KAMENEM
- BETONOVÝ ŽLAB Š. 67cm, SMĚR ODTOKU
- ŽULOVÝ ŽLAB/SKLUZ – KOSTKA 10/12
- UROVNÁNÍ TERÉNU ŠTĚRKODRTÍ
- UROVNÁNÍ TERÉNU ZEMINOU
- ULIČNÍ VPUST/HORSKÁ VPUST
- KANALIZAČNÍ PŘÍPOJKA PVC DN 150
- 412,84 VÝŠKA HORNÁ HRANY ŽLABU
- ŽLAB Z POLYMERBETONU S MŘÍŽÍ D400 + KRAJNÍK
- PŘESKLÁDÁNÍ BETONOVÉ DLAŽBY
- VSAKOVACÍ ŽEBRO

N

Souhlasím(e) se stavebním záměrem "Rekonstrukce silnice III/3665 Hradec nad Svitavou" na p.p.č. 584/3 a p.p.č. 584/4 v k.ú. Hradec nad Svitavou, za účelem vydání ohlášení stavby.
Souhlasíme s tím, aby na p.p.č. 584/4 v k.ú. Hradec nad Svitavou došlo k odnětí části pozemku ze ZPF o výměře 1 m^2.

Podpis..... V. Hradec n. Svit. dne. 1.4.2020

Lenka Veselá
Hradec nad Svitavou 432
56901 Hradec nad Svitavou

PROJEKTANT: Ing. Jakub Holý	VYPRACOVAL: Ing. Jakub Holý	KONTROLOVAL: Ing. František Haburaj, Ph.D.	ZPRACOVATEL: DSP a.s.	
INVESTOR: Správa a údržba silnic Pardubického kraje,Doubravice 98, 533 53 Pardubice			ČÍSLO ZAKÁZKY:	FORMÁTY: 2 x A4
KRAJ / OBEC: Pardubický kraj / Horní Ředice, Holice			DATUM: 11.2019	PARÉ:
STAVBA: REKONSTRUKCE SILNICE III/3665 HRADEC NAD SVITAVOU			STUPEŇ: DSP	
STAVEBNÍ OBJEKT:			MĚŘÍTKO: 1:500	
NÁZEV PŘÍLOHY: VYZNAČENÍ SOUHLASU VLASTNÍKA – LV 482			ČÁST:	PŘÍL. Č.:

DOKUMENTACI LZE UŽÍVAT POUZE VE SMYSLU PŘÍSLUŠNÉ SMLOUVY O DÍLO. VÝKRES, ČI JEHO ČÁST, MŮŽE BÝT KOPÍROVÁN NEBO JINÝM ZPŮSOBEM ROZŠIŘOVÁN POUZE PO PŘEDCHOZÍM SOUHLASU ZPRACOVATELE.