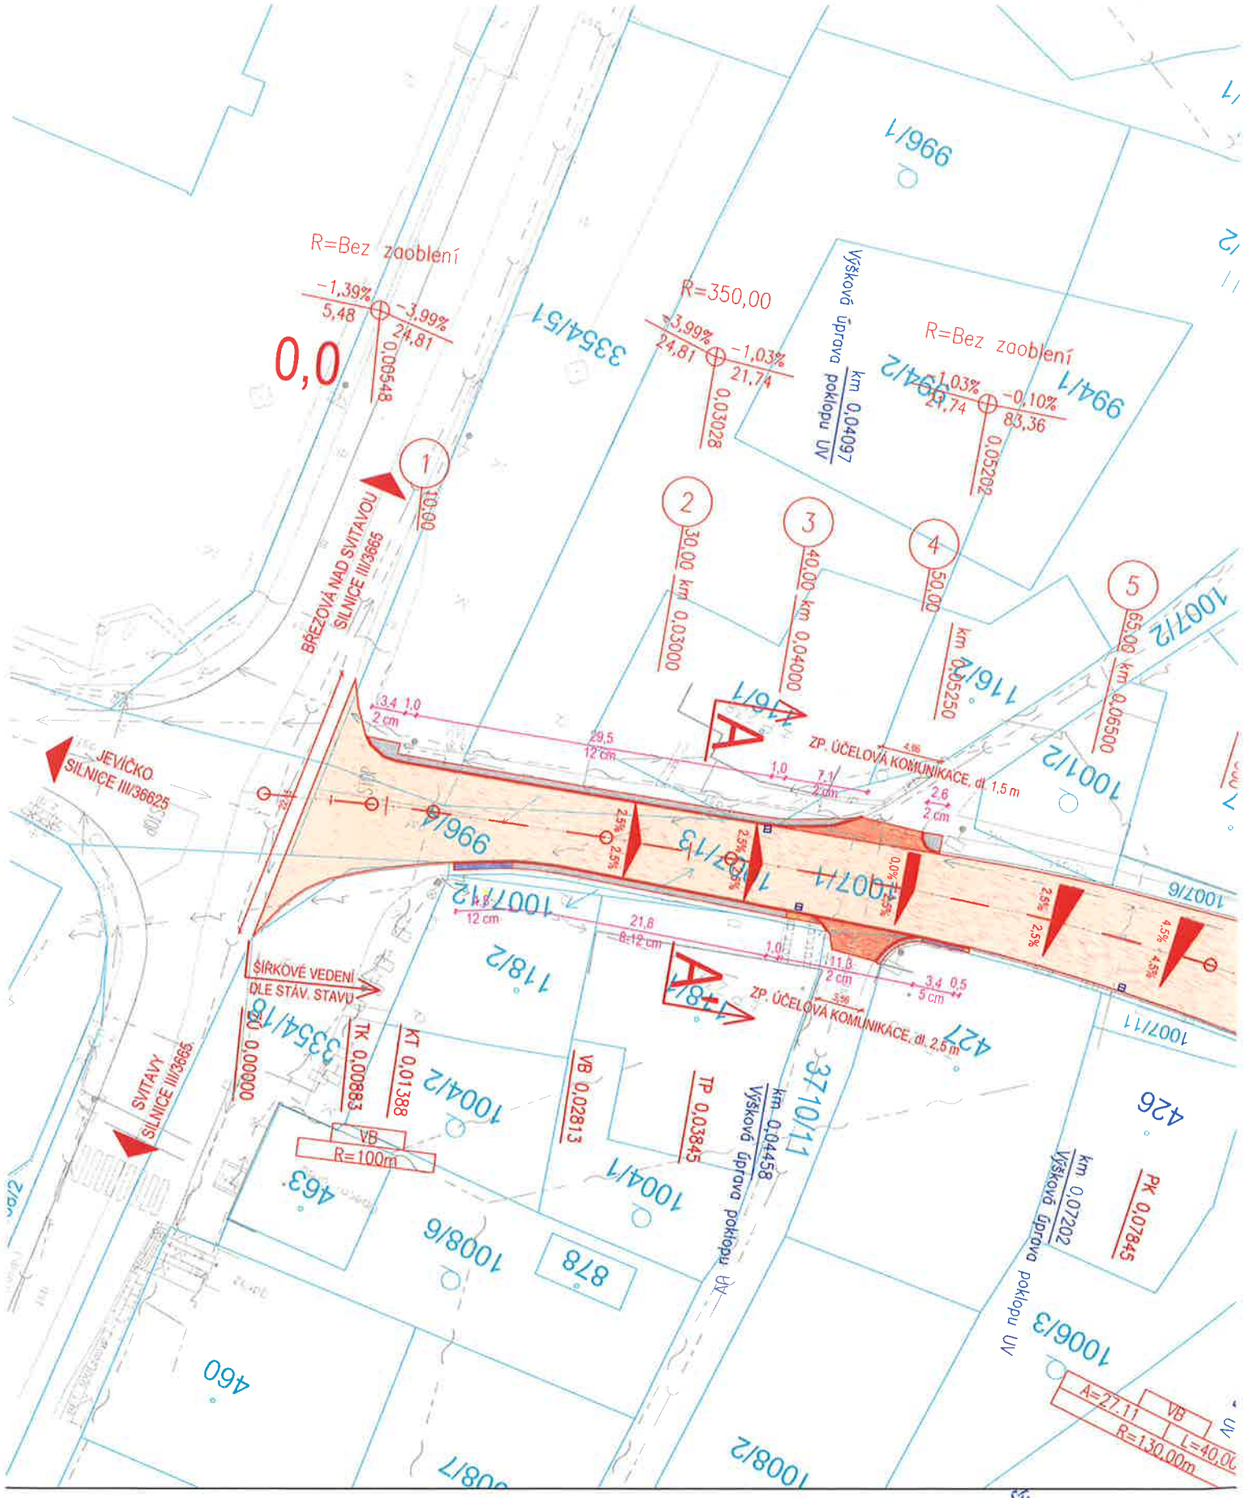

Souhlasím(e) se stavebním záměrem *„Rekonstrukce silnice III/3665 Hradec nad Svitavou"* na p. p. č. 996/1 a 116/1 v k. ú. Hradec nad Svitavou, za účelem vydání ohlášení stavby.

Podpis Traplová Zdeňka

Zdeňka Traplová
Hradec nad Svitavou 238
569 01 Hradec nad Svitavou

V Hradec n/Svit. dne 25.3.2020

LEGENDA:

STAV	NÁVRH	
		DIGITÁLNÍ KATASTRÁLNÍ MAPA
		ZAMĚŘENÍ – POLOHOPIS
		HRANY NÁVRHU STAVBY
		AC VRSTVY VOZOVKY – KCE TYP A
		AC VRSTVY VOZOVKY – KCE TYP B
		ZPEVNĚNÁ KRAJNICE, SJEZDY Z AC VRSTEV
		NEZPEVNĚNÁ KRAJNICE, SJEZDY Z R–MAT.
		OBNOVA ASFALTOVÝCH VRSTEV CHODNÍKU (v šířce cca 0,5m)
		ODLÁŽDĚNÍ LOMOVÝM KAMENEM, BETONOVÉ ÚPRAVY
		ODVODŇOVACÍ ŽLAB
		PŘESKLÁDÁNÍ ZÁMKOVÉ DLAŽBY CHODNÍKU (v šířce cca 0,5m)
		TERÉNNÍ ÚPRAVY
		NOVÁ SILNIČNÍ OBRUBA
		SANACE VOZOVKY (KCE TYP C)
		UV – VÝŠKOVÁ ÚPRAVA, PŘÍPADNĚ NOVÁ UV; NOVÁ ŠACHTA
		VÝŠKOVÁ ÚPRAVA POKLOPU ŠOUPAT A HYDRANTŮ
		NOVÉ POTRUBÍ DEŠŤOVÉ KANALIZACE
		PROČIŠTĚNÍ POTRUBÍ PROPUSTKU
	DÉLKA OBRUBY PŘEVÝŠENÍ	POPISKY A KÓTY NOVÝCH OSAZENÝCH OBRUB
	DÉLKA SANACE ŠÍŘKA SANACE	POPISKY A KÓTY MÍST SANACÍ
	DÉLKA ŽLABU	POPISKY A KÓTY BET. ODVODŇOVACÍHO ŽLABU
		VSAKOVACÍ ŽEBRO

LEGENDA SÍTÍ TECHNICKÉ INFRASTRUKTURY:

STAV	
	SDĚLOVACÍ VEDENÍ SPOLEČNOSTI CETIN
	SILOVÉ VEDENÍ SPOLEČNOSTI ČEZ DISTRIBUCE – TRASA NN NADZEMNÍ
	SILOVÉ VEDENÍ SPOLEČNOSTI ČEZ DISTRIBUCE – TRASA NN PODZEMNÍ
	SILOVÉ VEDENÍ SPOLEČNOSTI ČEZ DISTRIBUCE – TRASA VN NADZEMNÍ
	PLYNOVODNÍ VEDENÍ SPOLEČNOSTI GAS NET – TRASA STL
	KANALIZAČNÍ VEDENÍ SPOLEČNOSTI VHOS a.s.
	VODOVODNÍ VEDENÍ SPOLEČNOSTI VHOS a.s.

S

S–JTSK Výškový systém B.p.v.

PROJEKTANT: Ing. Adam Tužil	VYPRACOVAL: Ing. Adam Tužil	KONTROLOVAL: Ing. František Haburaj, Ph.D.	ZPRACOVATEL: DSP a.s.
Tužil	Tužil	Haburaj	
INVESTOR: Správa a údržba silnic Pardubického kraje, Doubravice 98, Pardubice 533 53			ČÍSLO ZAKÁZKY: / FORMÁTY: 2 x A4
KRAJ / OBEC: Pardubický kraj / Hradec nad Svitavou			
STAVBA: Rekonstrukce silnice III/3665 Hradec nad Svitavou			DATUM: 11. 2019 / PARÉ:
			STUPEŇ: DOS
STAVEBNÍ OBJEKT: SO 103 – silnice III/36625 a III/3662			MĚŘÍTKO: 1:500
NÁZEV PŘÍLOHY: SITUACE SOUHLASU VLASTNÍKA – LV 295			ČÁST: DOKLADOVÁ ČÁST / PŘÍL. Č.:

DOKUMENTACI LZE UŽÍVAT POUZE VE SMYSLU PŘÍSLUŠNÉ SMLOUVY O DÍLO. VÝKRES, ČI JEHO ČÁST, MŮŽE BÝT KOPÍROVÁN NEBO JINÝM ZPŮSOBEM ROZŠIŘOVÁN POUZE PO PŘEDCHOZÍM SOUHLASU ZPRACOVATELE.