



ROZHLEDOVÉ POMĚRY, M 1:250


Větev - směr II/355 Horka

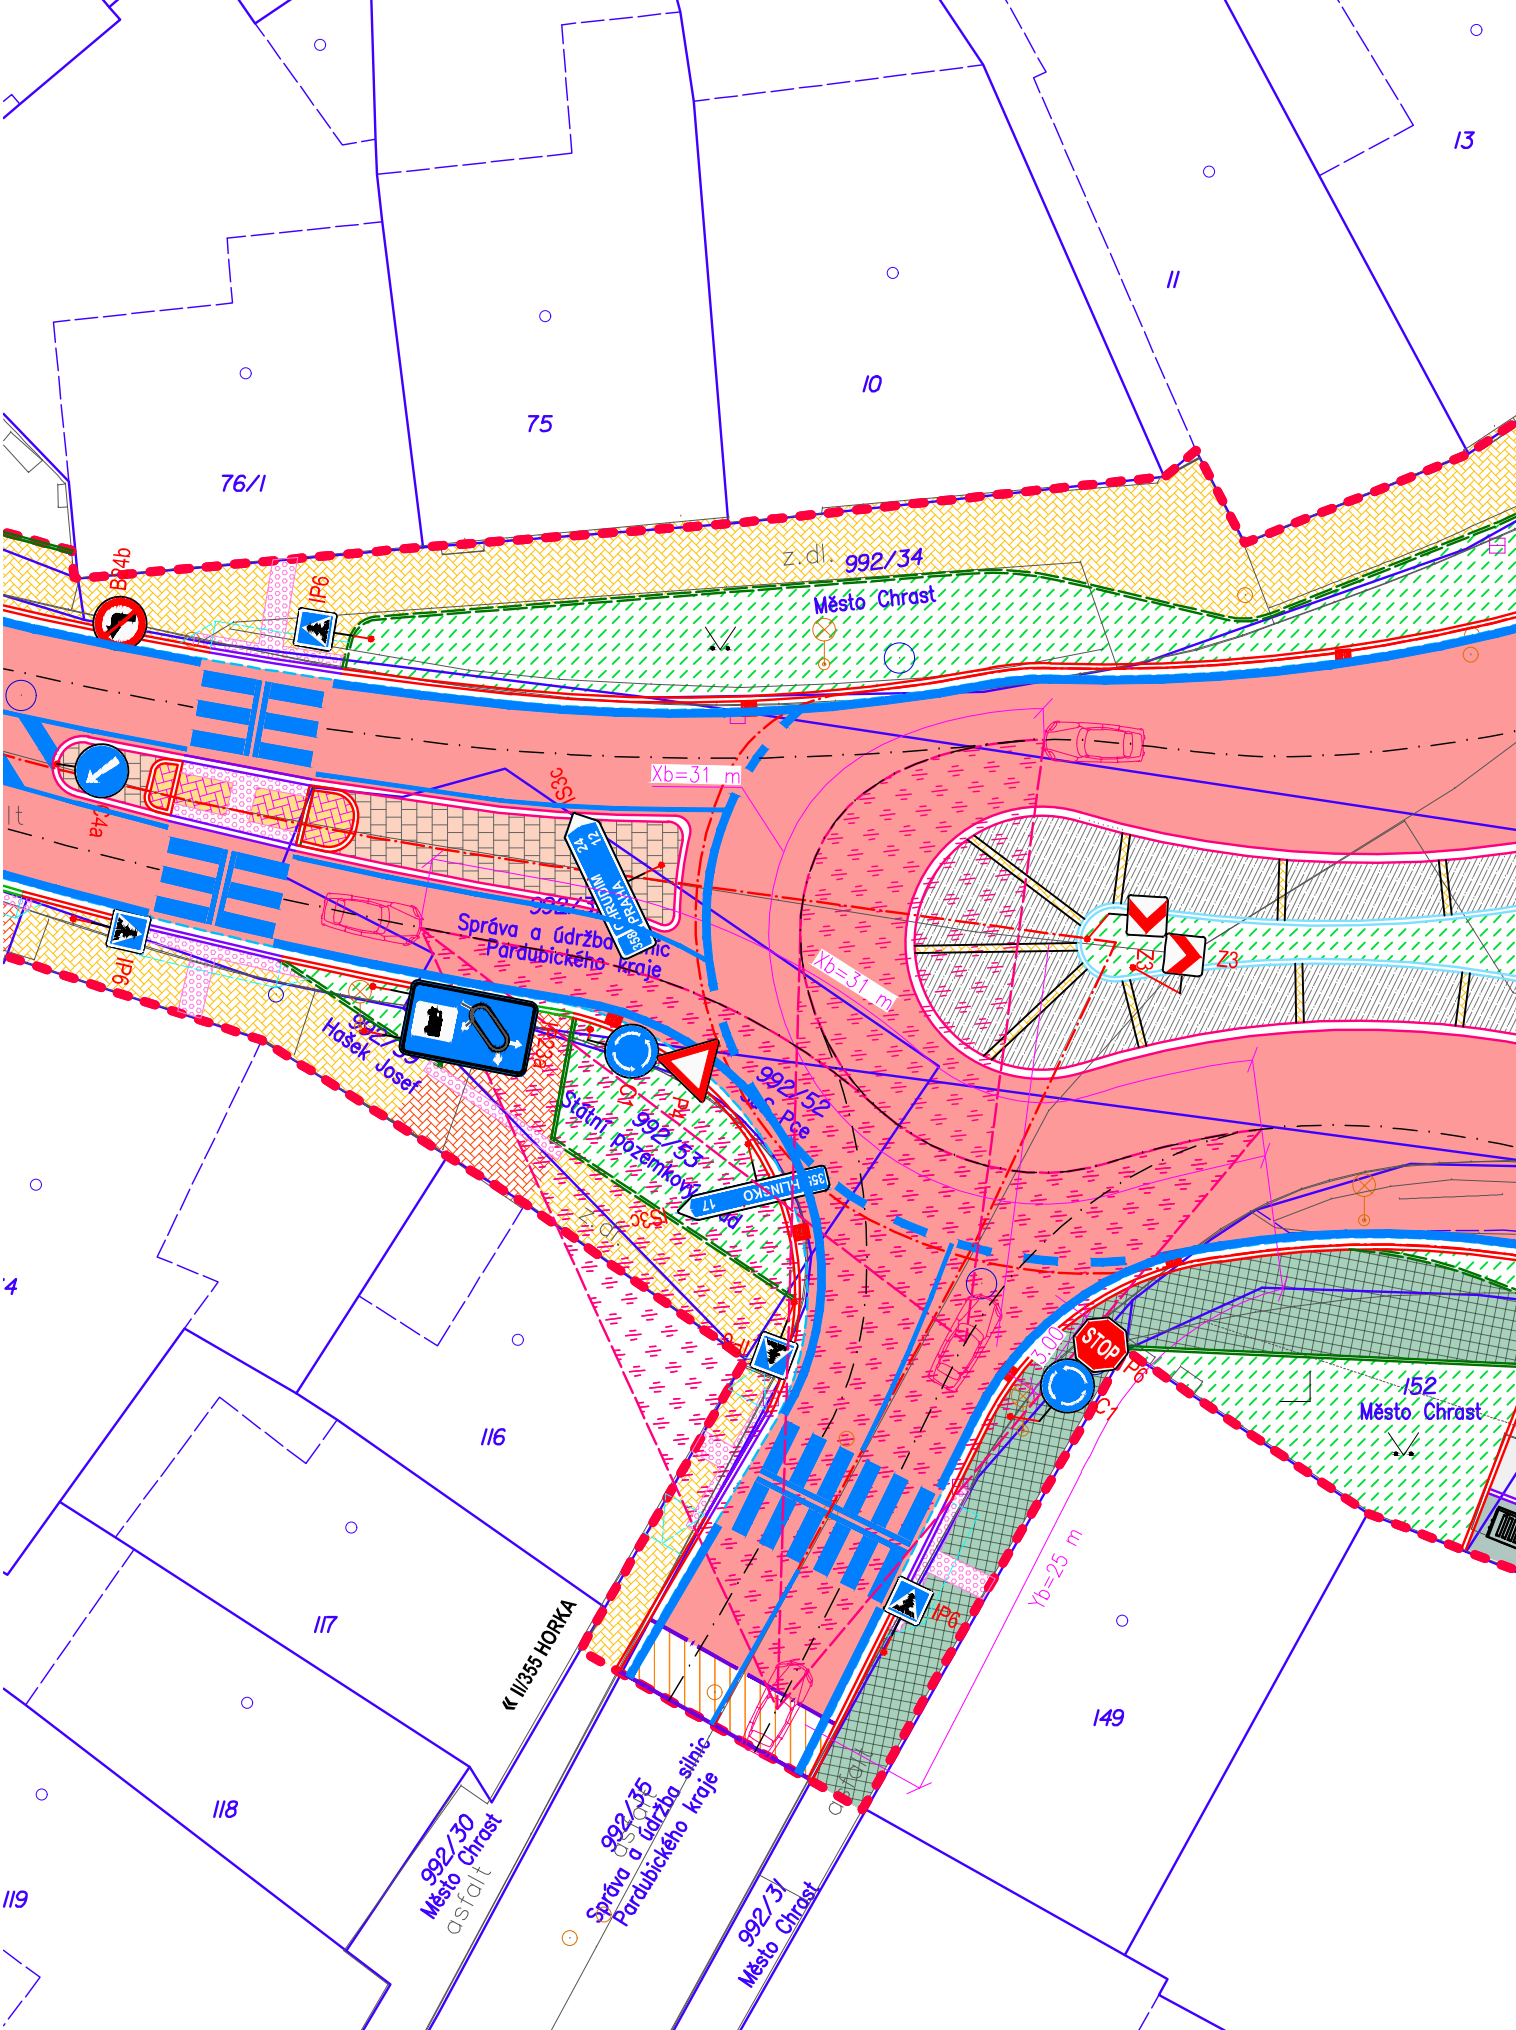


Větev - směr II/358 Skuteč

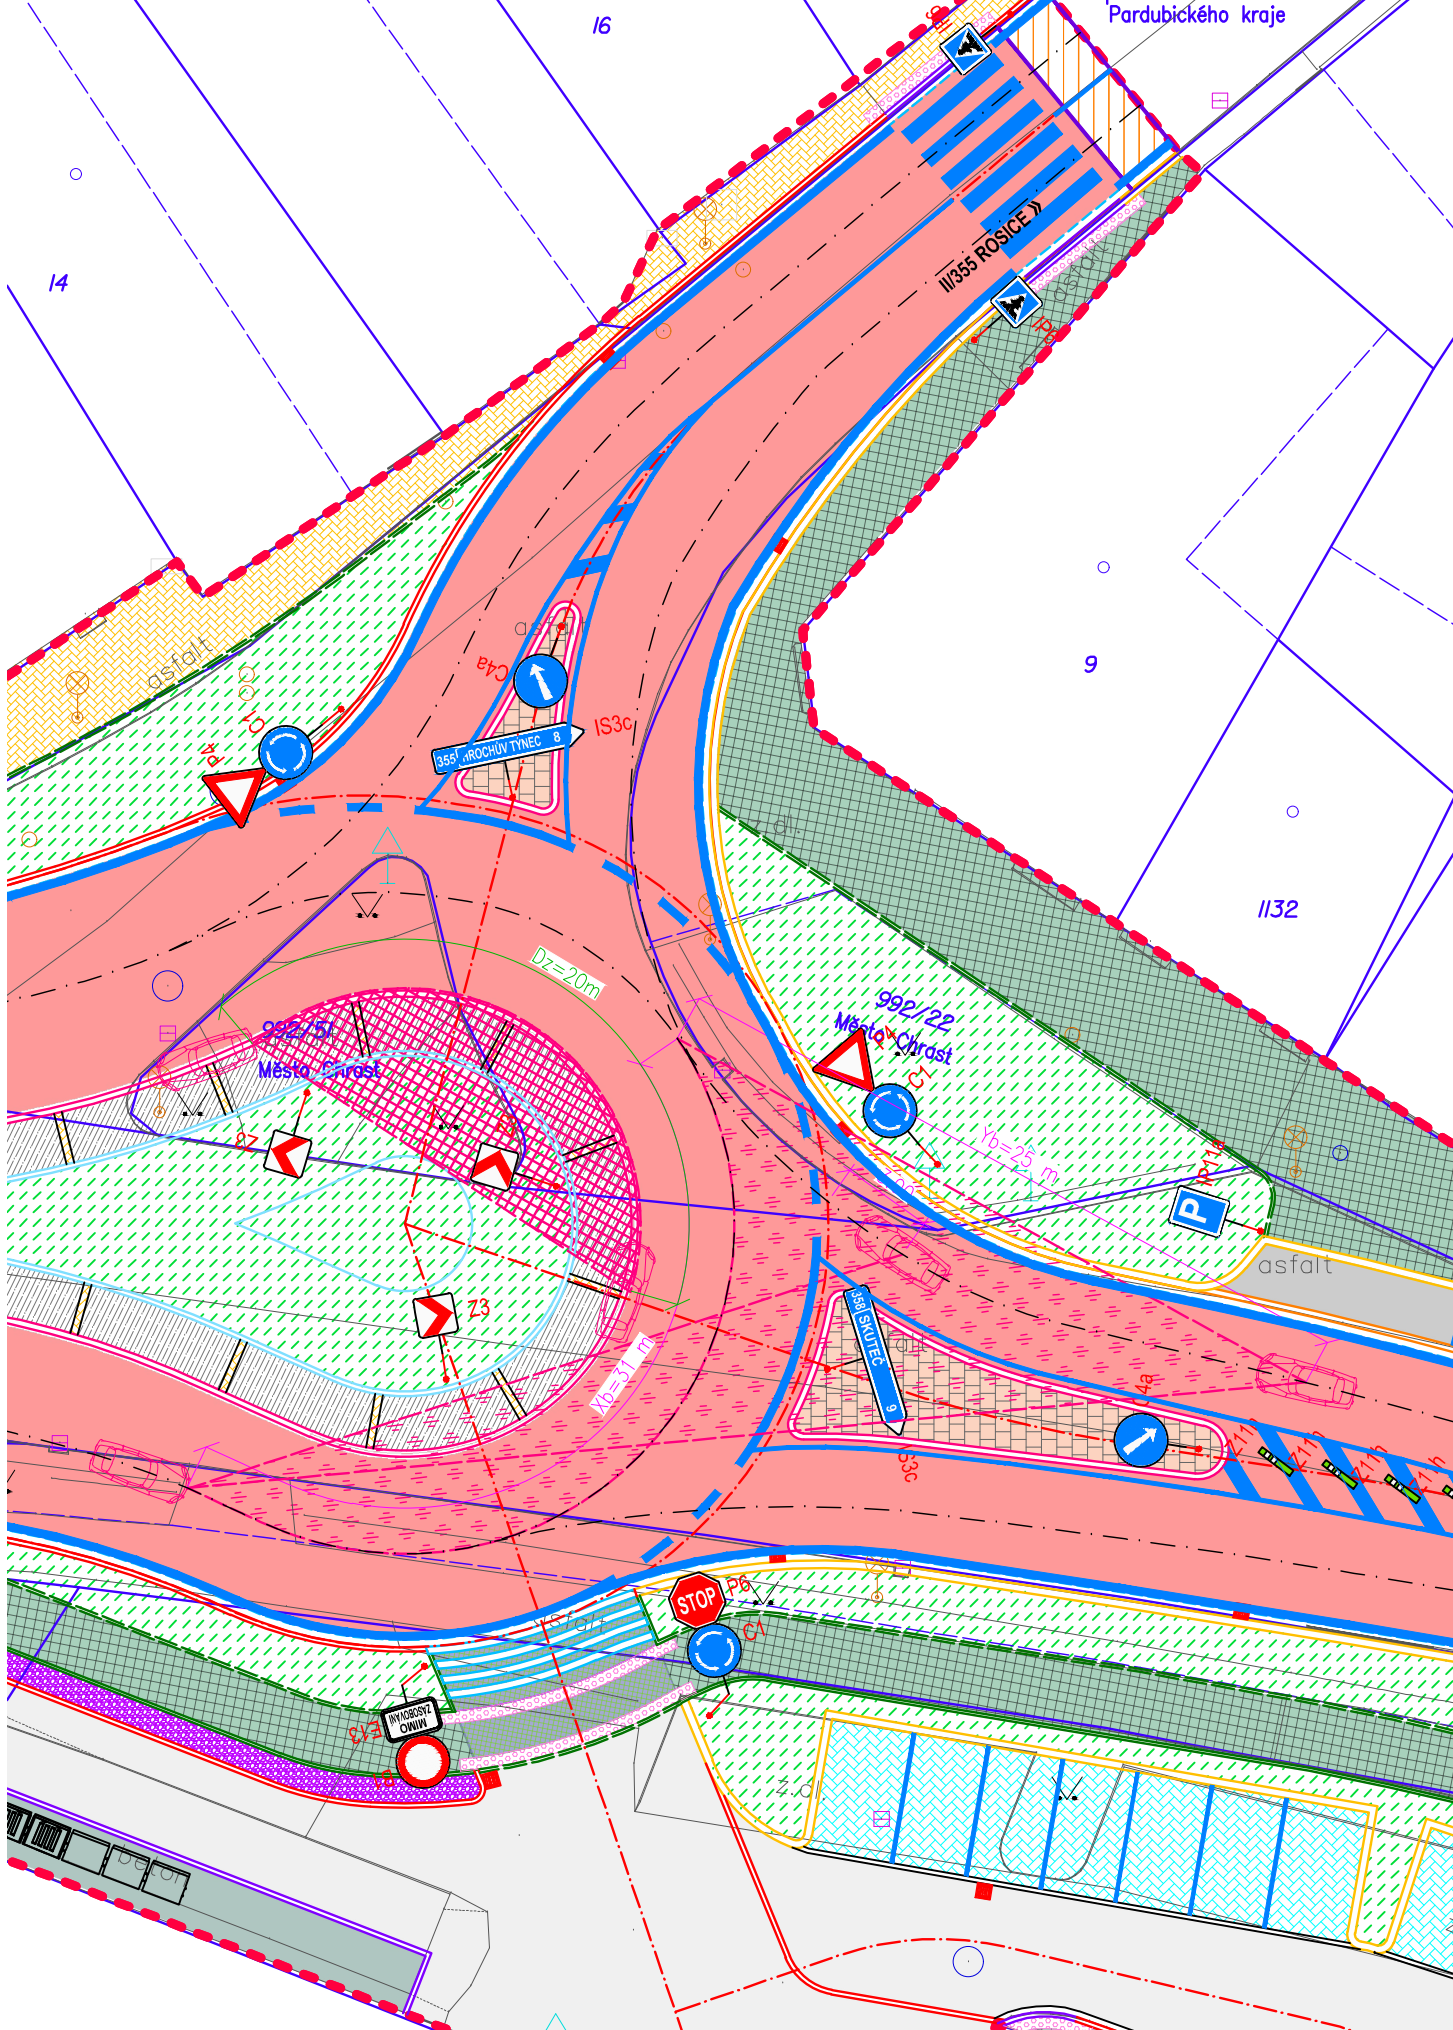

Větev - směr II/355 Rosice

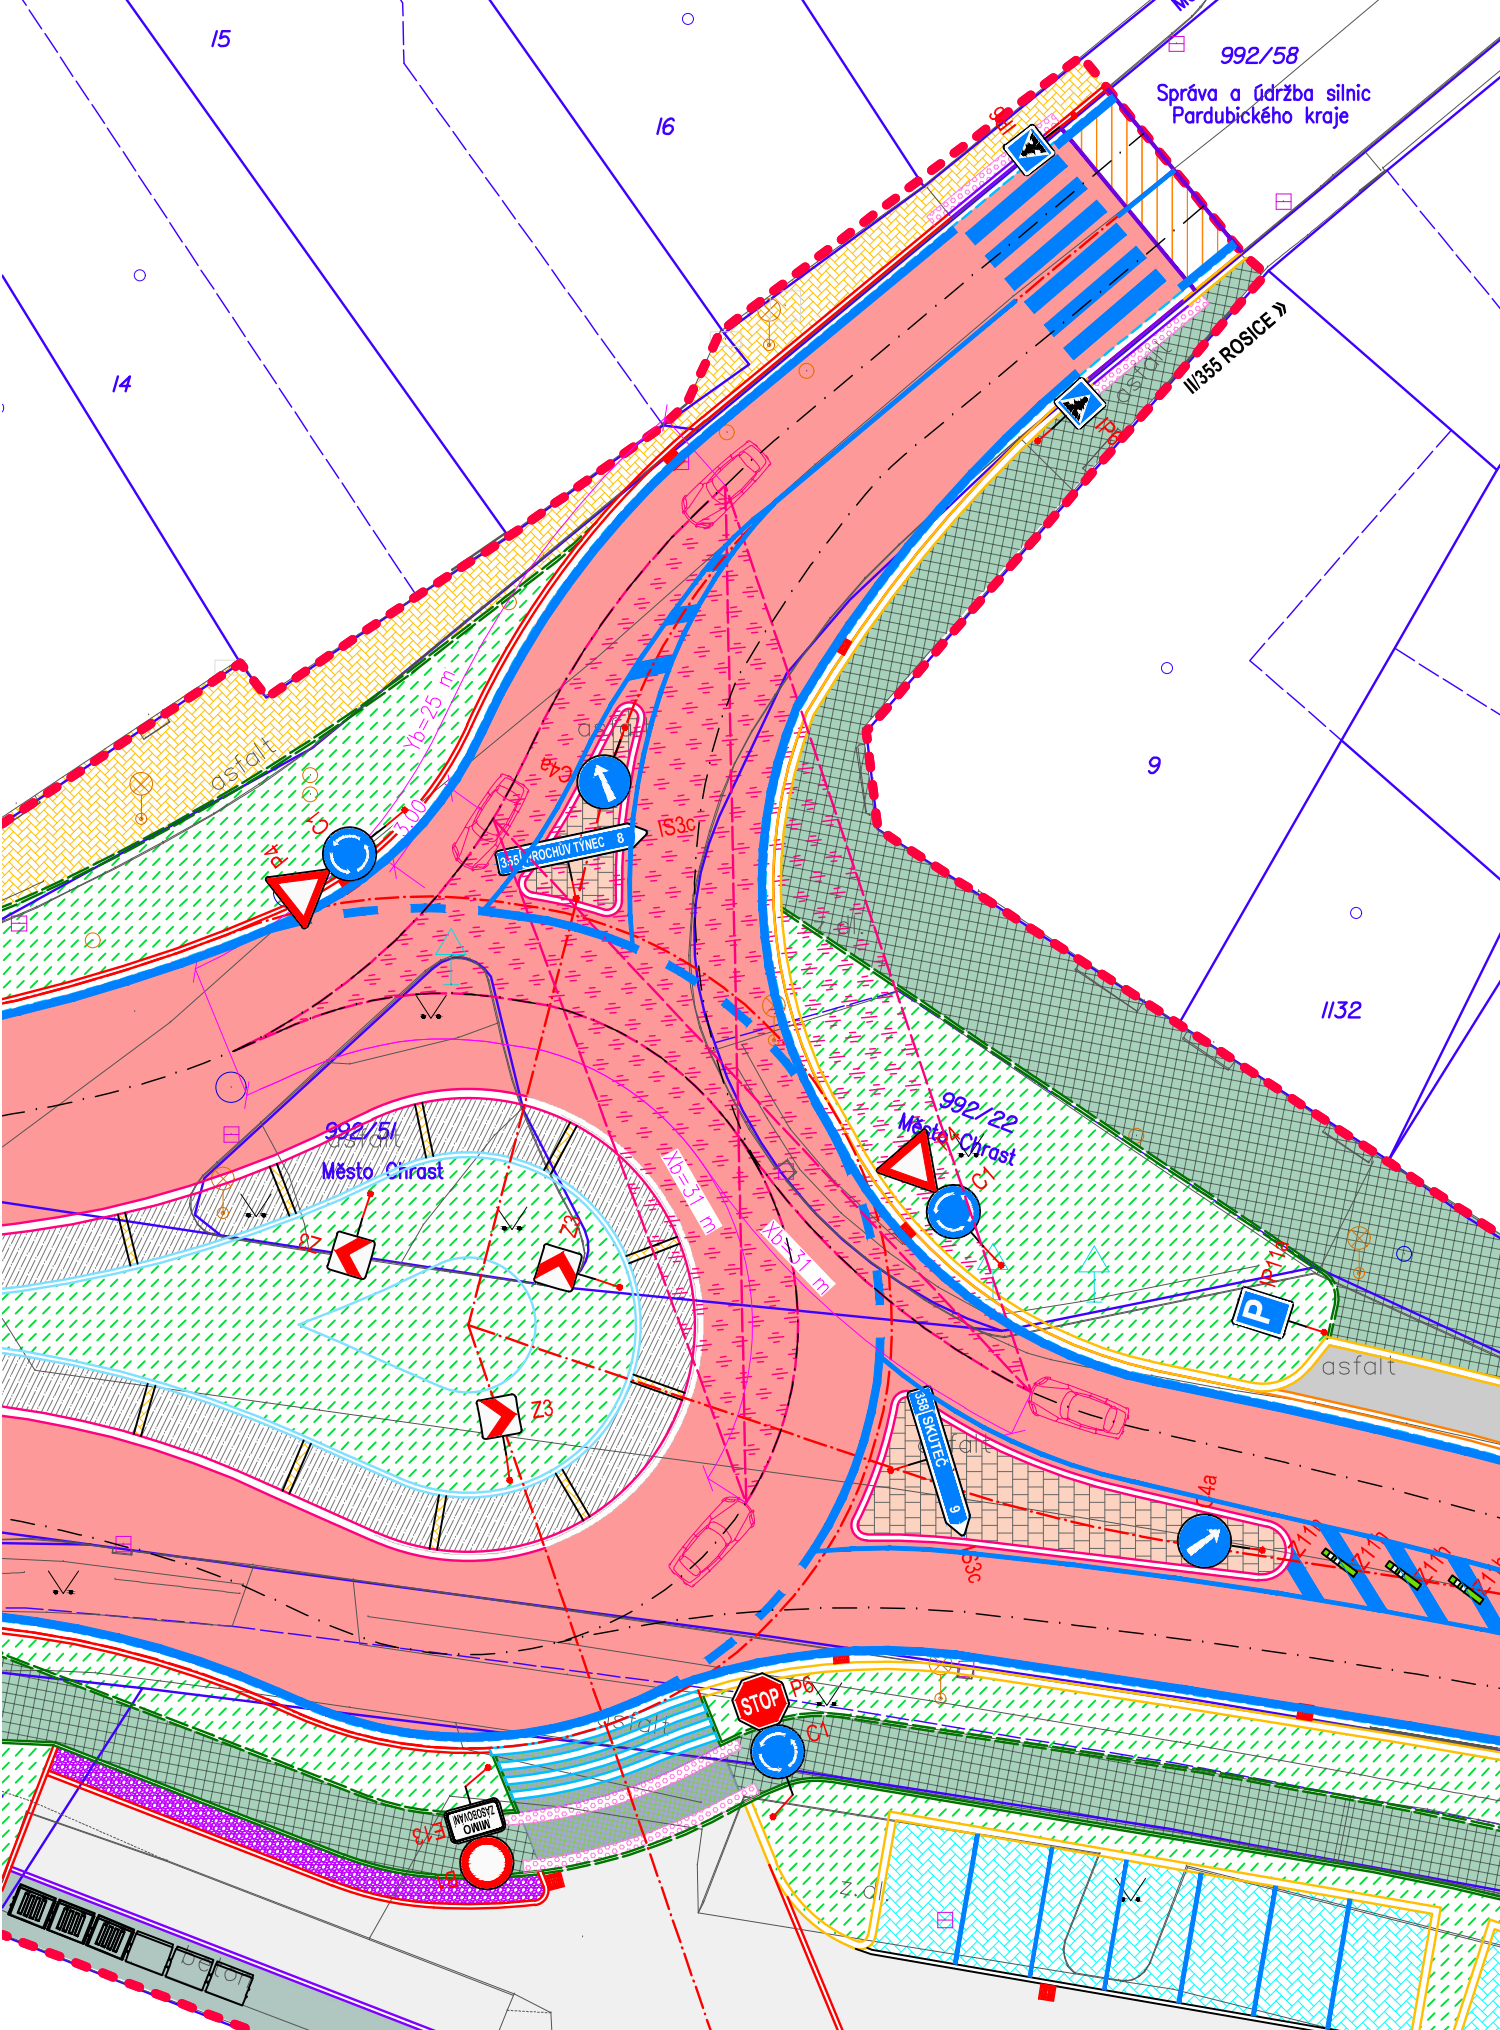

Větev - směr II/358 Zaječice

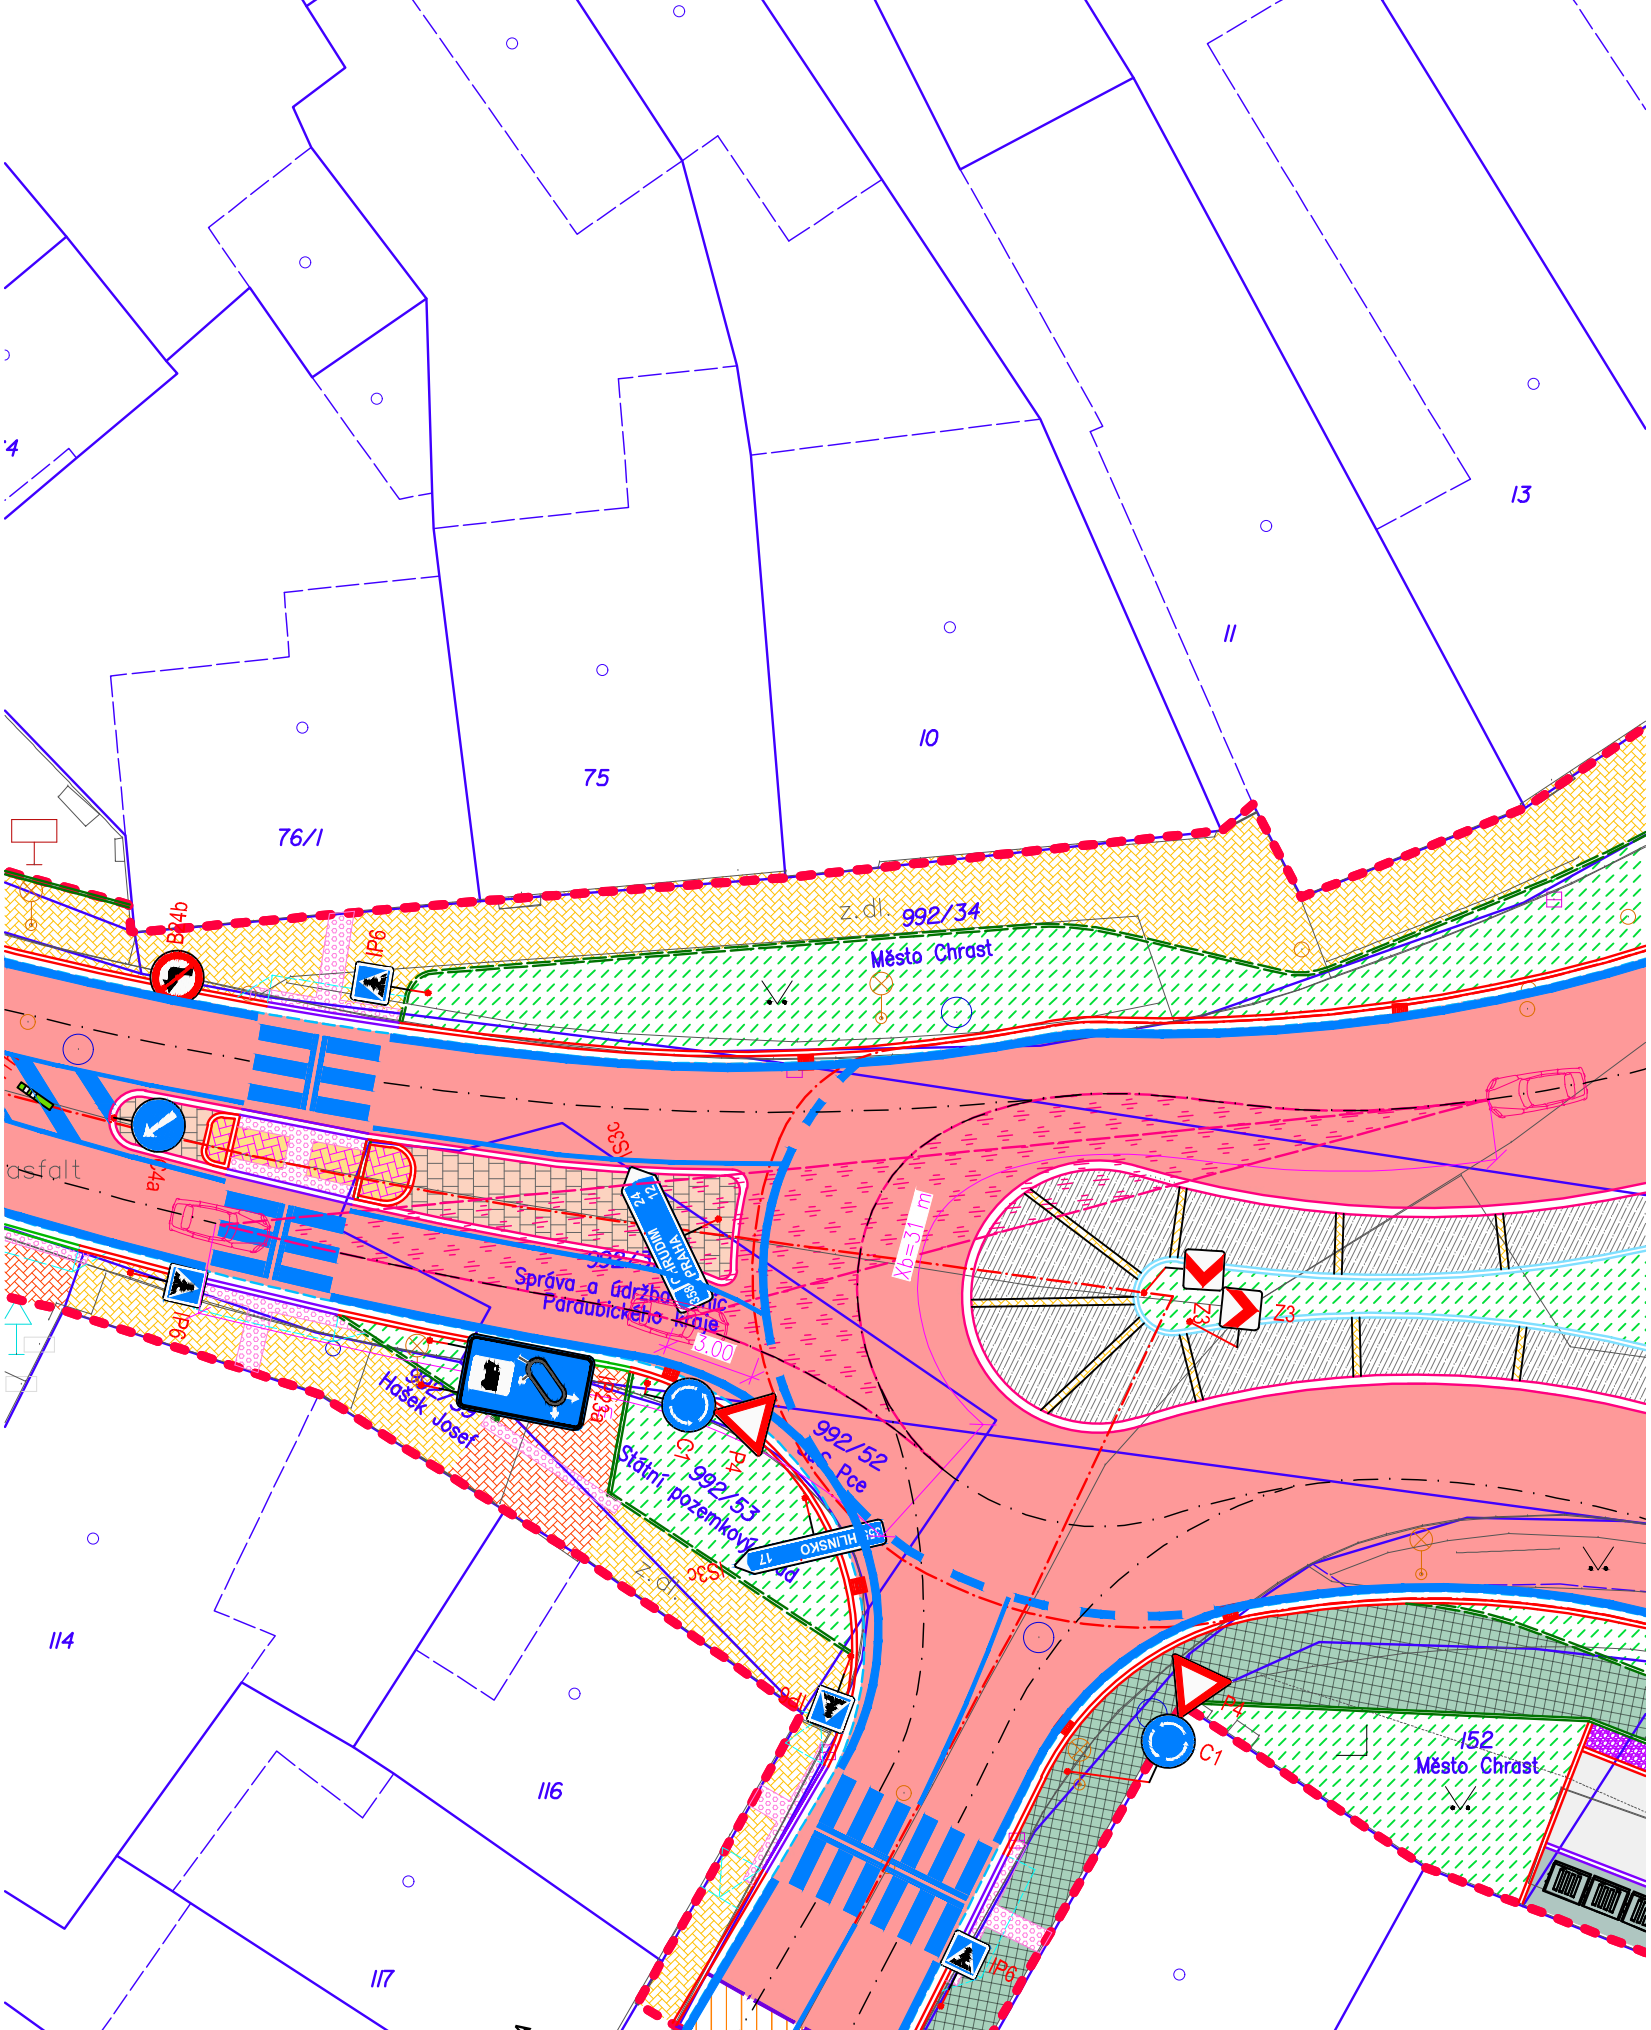

LEGENDA:

- PROVĚŘENÍ DÉLKY ROZHLEDOVÉHO POLE PRO USPOŘÁDÁNÍ B PRO VOZIDLA SKUPINY 2 DLE ČSN 73 6120 A TP 135
Xb=31,0m, V1=30 km/h
- PROVĚŘENÍ DÉLKY ROZHLEDU PRO ZASTAVENÍ NA OKRUŽNÍM PÁSU DLE ČSN 73 6102
Dz=20,0m, V1=30 km/h

Generální projektant:



PRODIN A.S.
JIRÁSKOVA 169
530 02 PARDUBICE
www.prodin.cz
DIČ: CZ25292161
IČO: 25292161

Zpracovatel dílčí části dokumentace:

Vypracoval:
Ing. Ondřej Ťupa
Kraj:
Pardubický
Investor:
Město Chrást, Správa a údržba silnic Pardubického kraje
Akce:

Zodp. projektant:
Ing. Michal Hornýš
Trafový úsek/Obec:
Chrást

Souřadnicový systém S-JTSK, Výškový systém Bpv



Okružní křižovatka II/355 a II/358 Chrást

Formát:	5 A4
Datum:	04/2020
Stupeň PD:	PDPS
Č. zakázky:	3110-19-159
Změna:	Č. kopie
Měřítko:	1:250
Obsah výkresu:	Část dokumentace
SITUACE ROZHLEDOVÝCH POMĚRŮ	D
Č. výkresu:	1.1.2.6