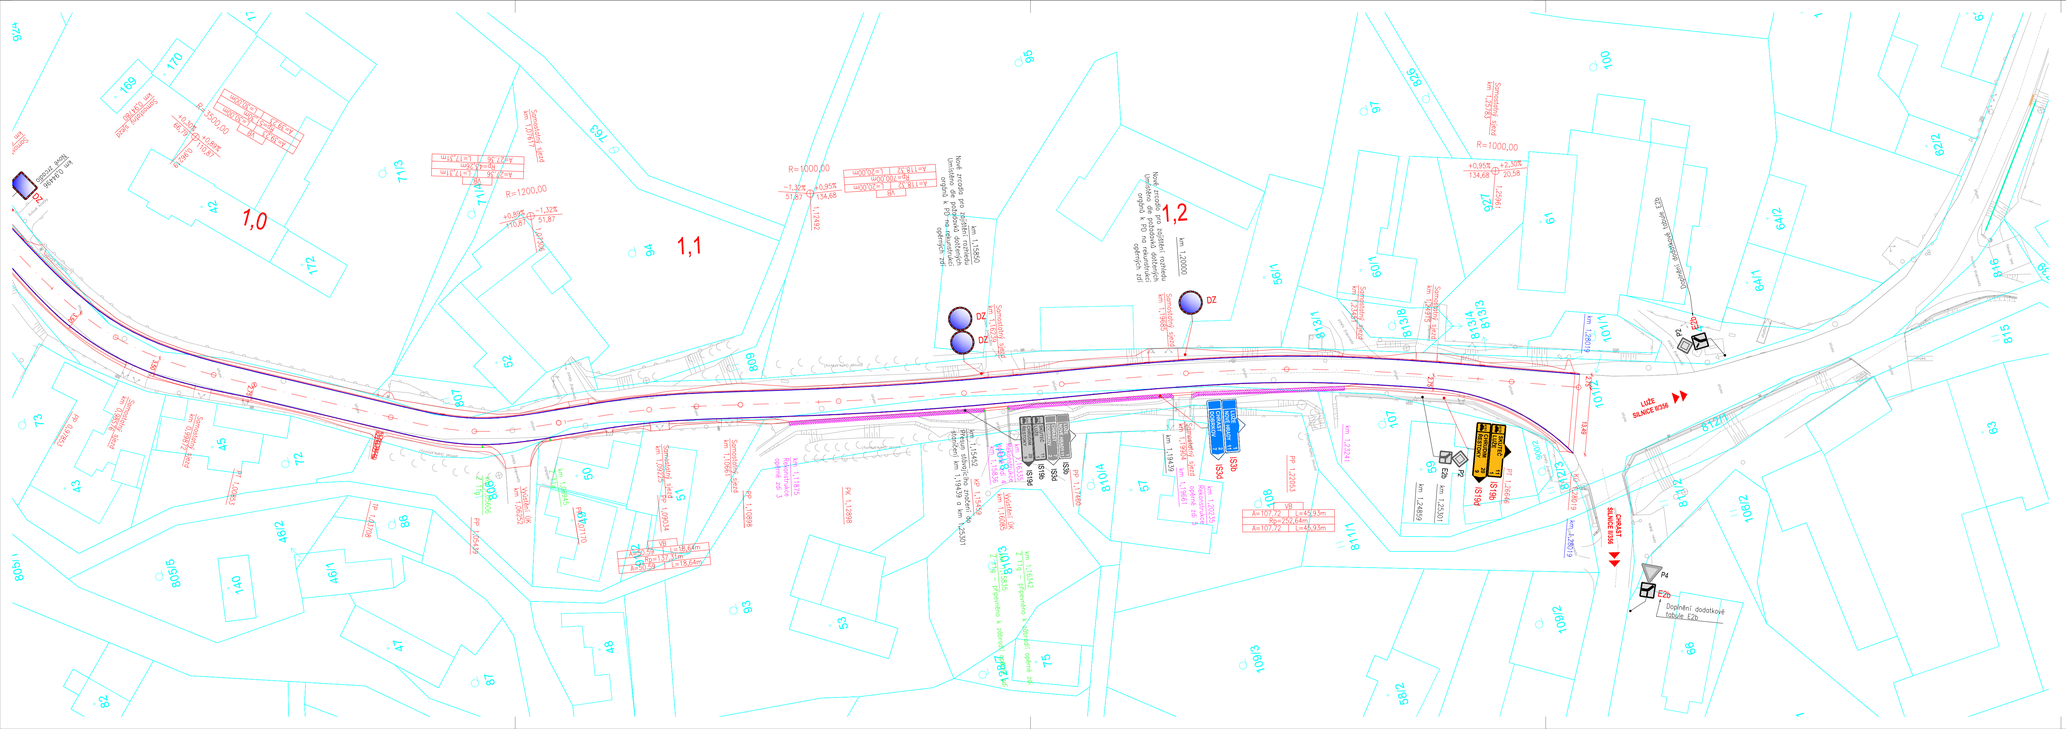
1,0
1,1
1,2
R=1000,00
R=1200,00
R=1000,00
DZ
DZ
DZ
P2
P4
E2b
Doplnění dodatkové tabule E2b
LUŽE SLINCE III/3561
ZÁKAZ VJEZDU
KONEC ZÁKAZU
IS3b
IS4
IS5
IS19b
IS19a
IS19b
IS19a
Nové zrcadlo na betonovém sloupku umístěné na stávajícím betonovém sloupku k VO na nové betonové patce