
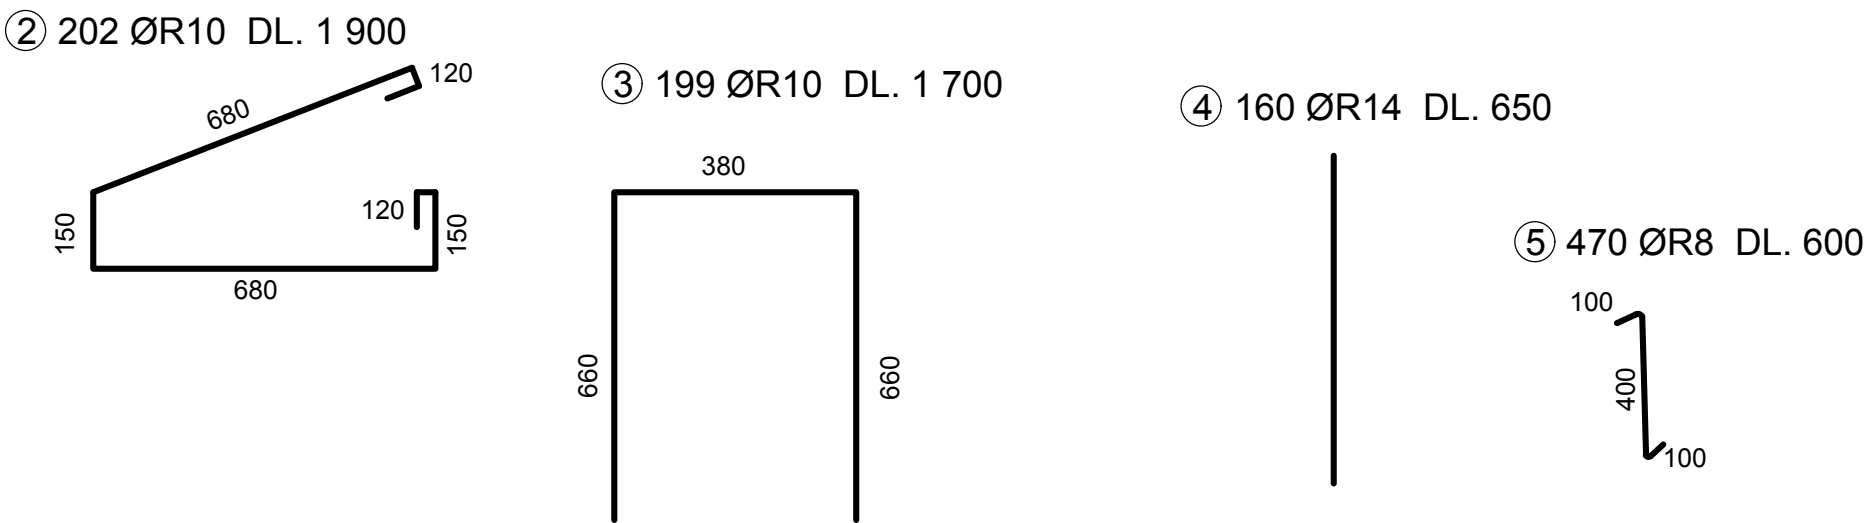
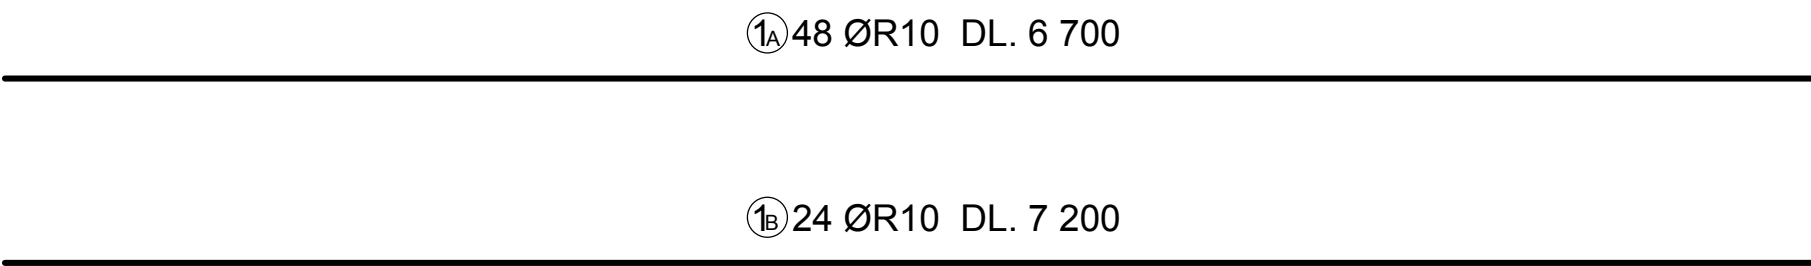


ŘEZ A - A

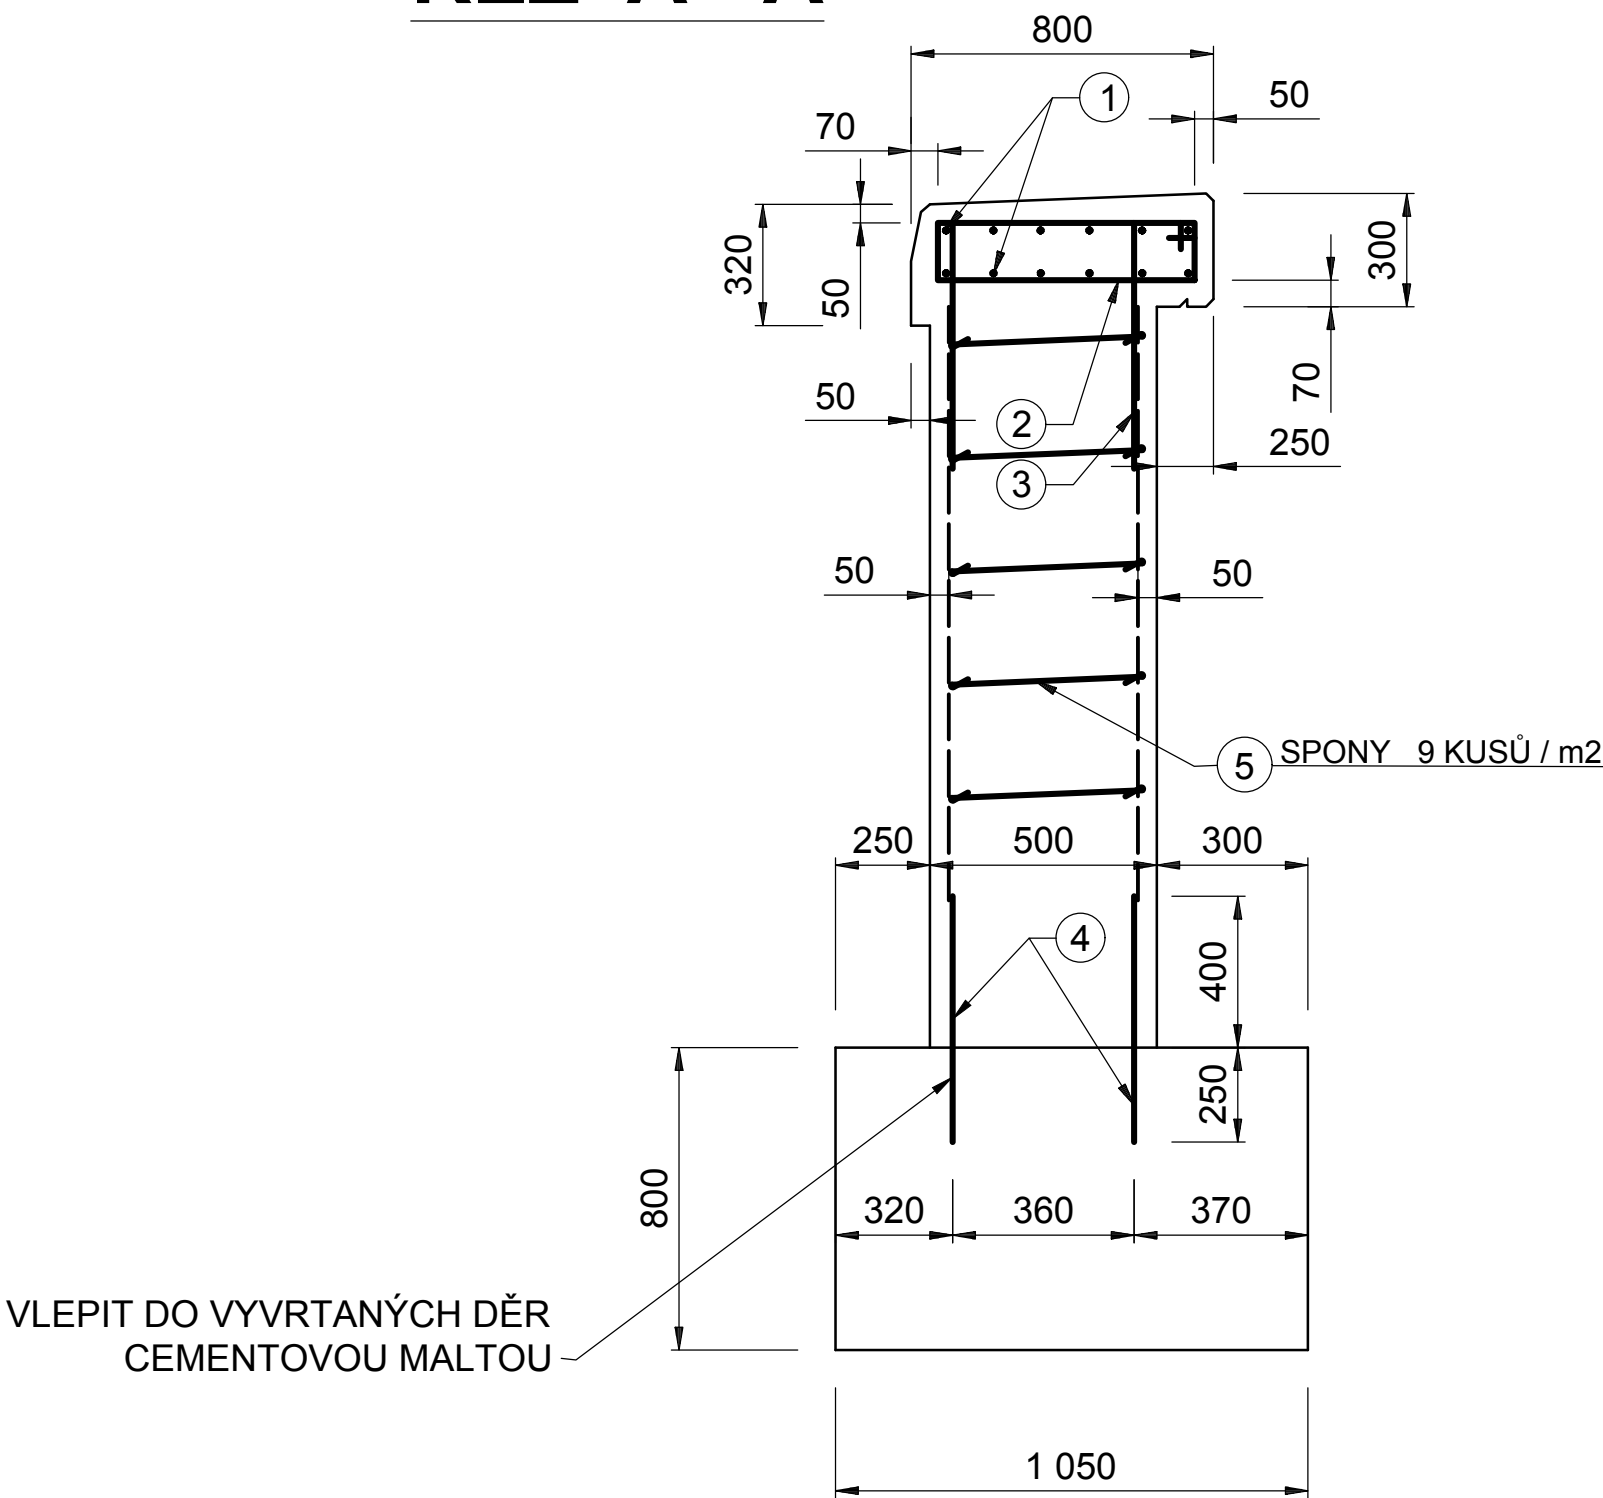

TABULKA VÝZTUŽE

ČÍSLO POL.	PROFIL	DĚLKA [m]	POČET KUSŮ	CELKOVÁ DĚLKA [m]		
				R8	R10	R14
1A	R10	6,70	48		321,60	
1B	R10	7,20	24		172,80	
2	R10	1,90	202		383,80	
3	R10	1,70	199		338,30	
4	R14	0,65	160			104,00
5	R8	0,60	470	282,00		
DĚLKA CELKEM				[m]	282,00	1 216,50
HMOTNOST				1 bm	[kg/m]	0,395
HMOTNOST				[kg]	111,4	754,2
					991,4	125,8

+ SÍŤ KARI 8 mm 100/100 - 104 m2

BETON C30/37-XF4  
C25/30-XF3 ZÁKLAD  
VÝZTUŽ 10 505  
KRYTÍ VÝZTUŽE MIN. 45 mm

POZNÁMKA: POLOŽKA 1A PLATÍ PRO DILATAČNÍ DÍLY DL. 12,8 m A 13,0 m  
POLOŽKA 1B PLATÍ PRO DILATAČNÍ DÍL DL. 14,0 m  
PODÉLNÁ VÝZTUŽ ŘÍMSY POL. Č. 1 JE STYKOVÁNA  
PŘESAHEM

Zodpovědný projektant	Ing. Pavel Starý	<div><i>porem</i></div> <div>Ing. Pavel Starý Kráskov 118 538 05 Seč tel.: 774602464</div>		
Vypracoval	Ing. Pavel Starý			
Kreslil	Ing. Pavel Starý			
Kraj: Pardubický	Okres: Chrudim			Obec: Luže
Investor: Správa a údržba silnic Pardubického kraje				
Akce:				
Rekonstrukce opěrných zdí silnice III/3561 Radim SO 203 – Opěrná zeď č.3				
Příloha:		Datum	VI. 2018	
Výztuž zdí		Formát	8x A4	
		Měřítko	1:20	
		Stupeň	PDPS	
		Č. zakázky		
		Č. přílohy:	Č. výkresu:	
		5.3.2.	5.	