



DÍL A - 1 KUS

POHLED NA LÍC ŘÍMSY

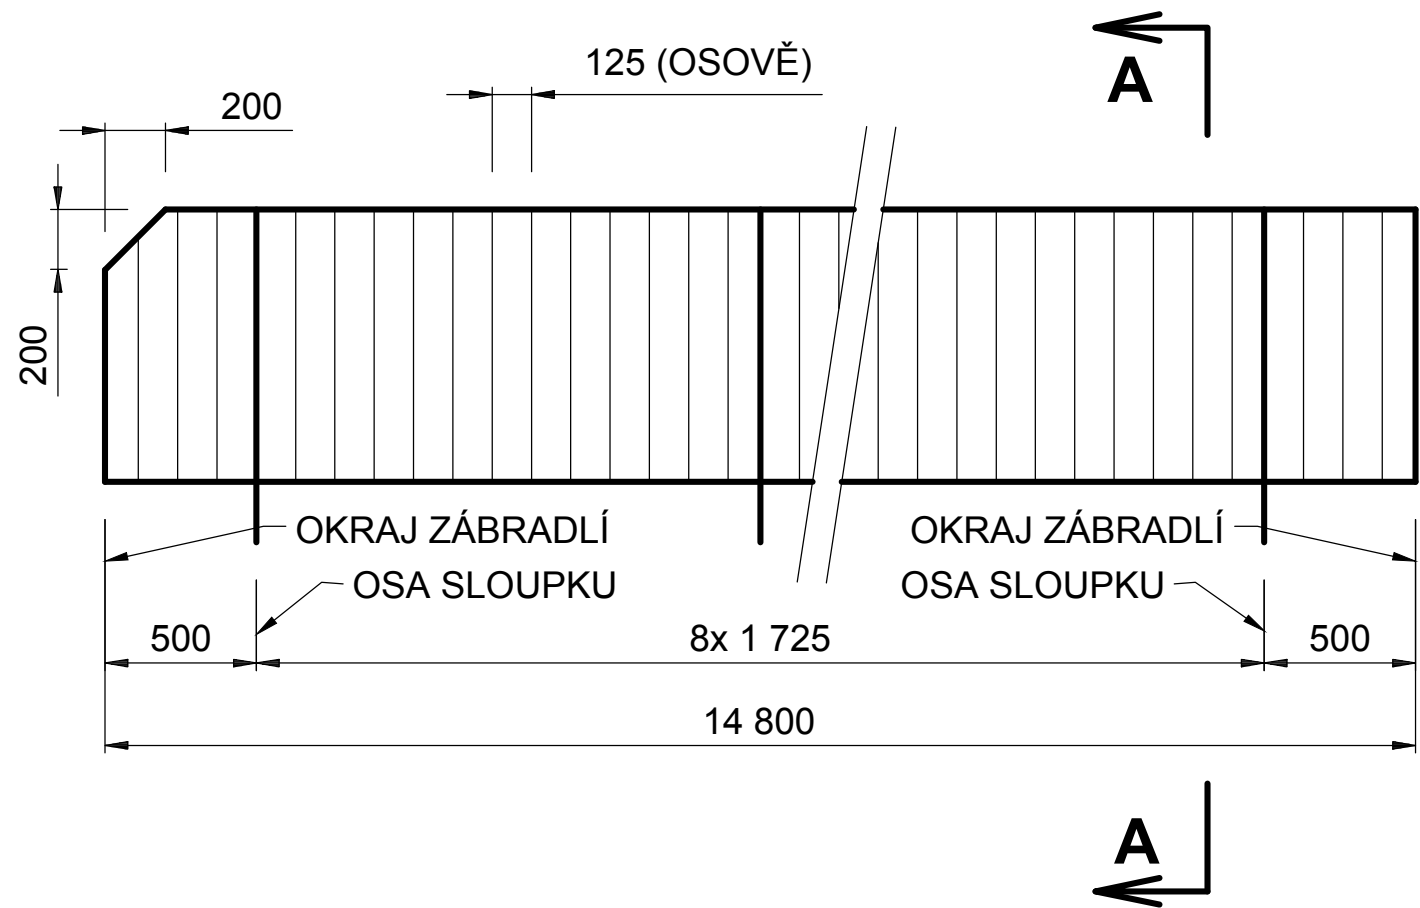


DÍL B - 1 KUS


POHLED NA LÍC ŘÍMSY

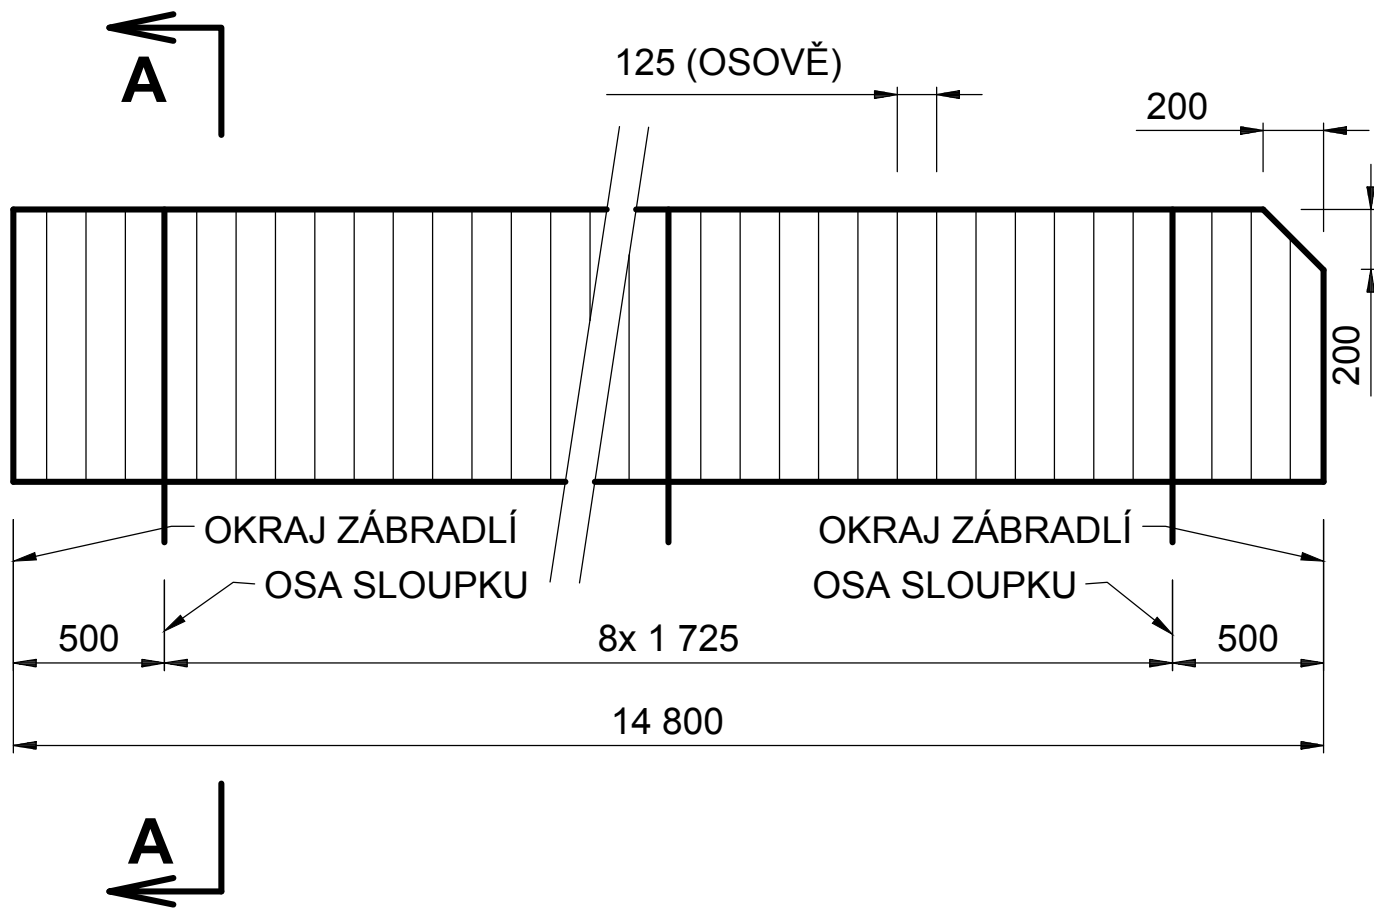


ŘEZ A - A

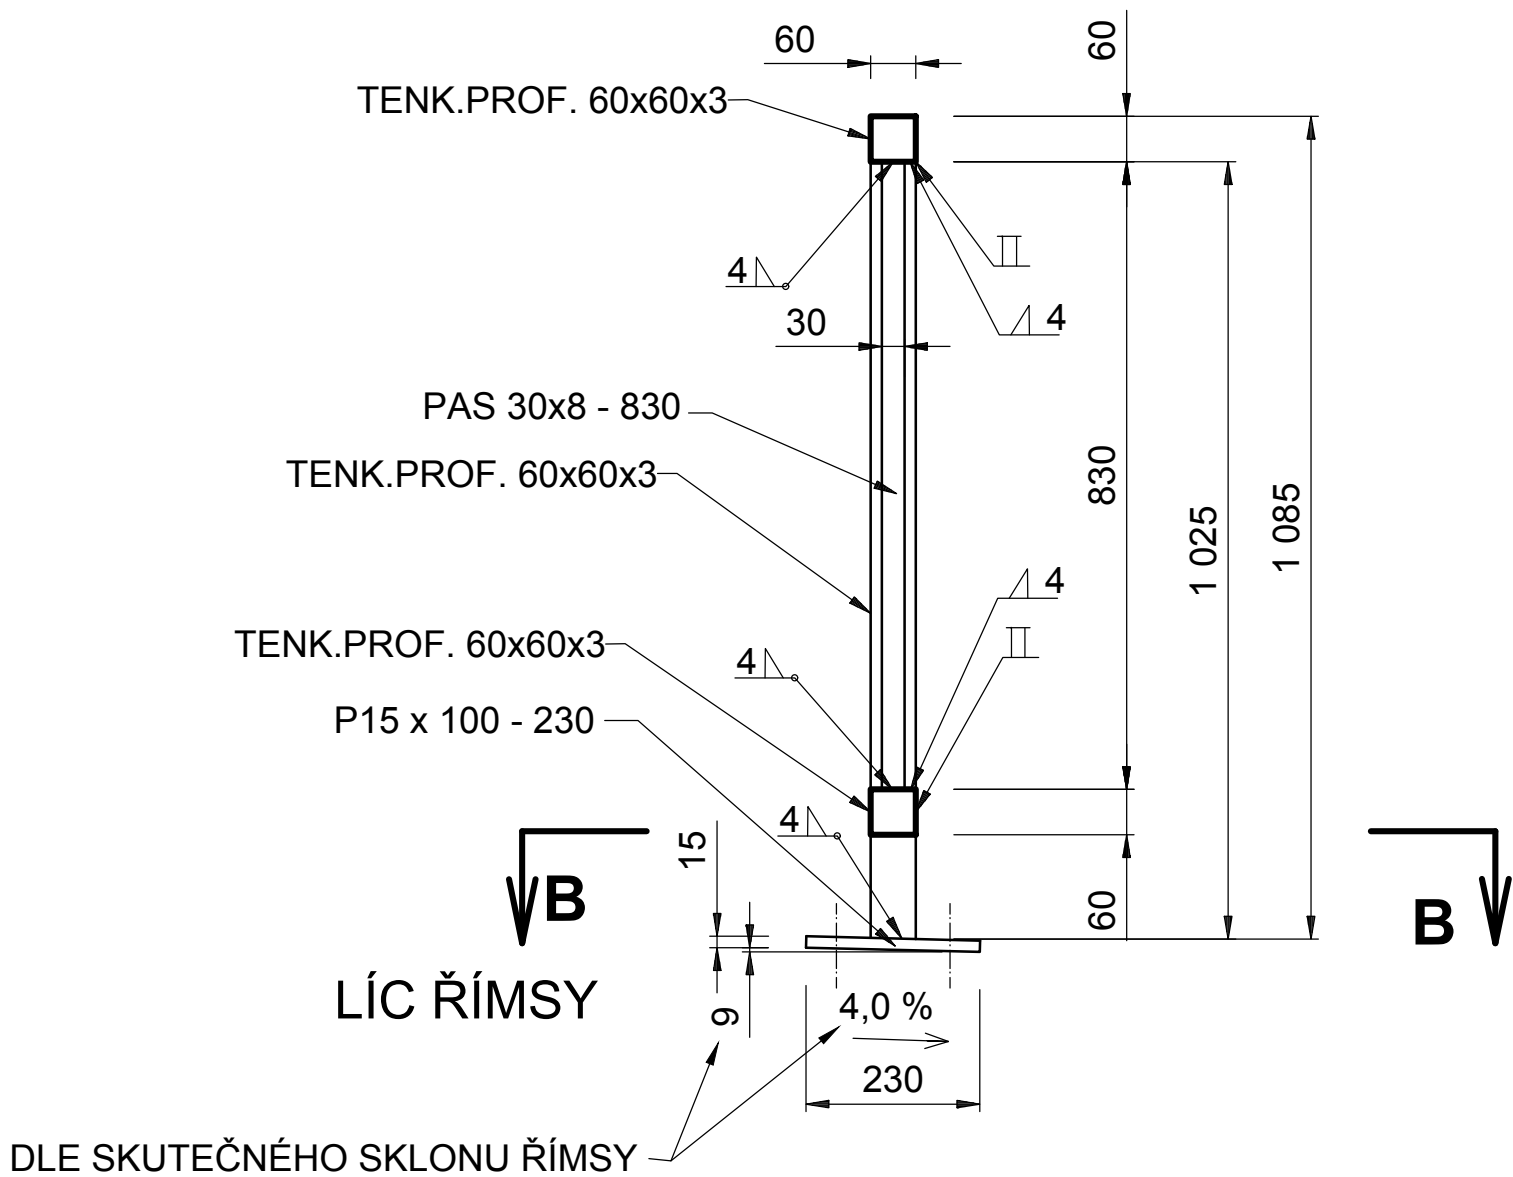

ŘEZ B - B

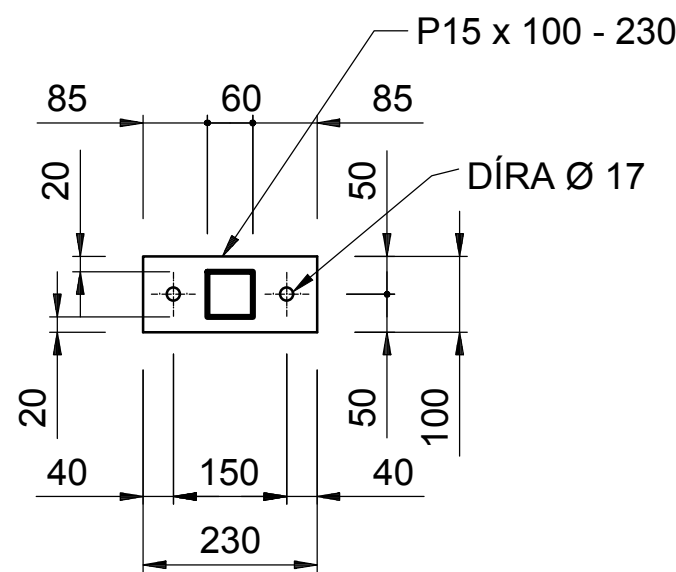

UCHYCENÍ ZÁBRADLÍ

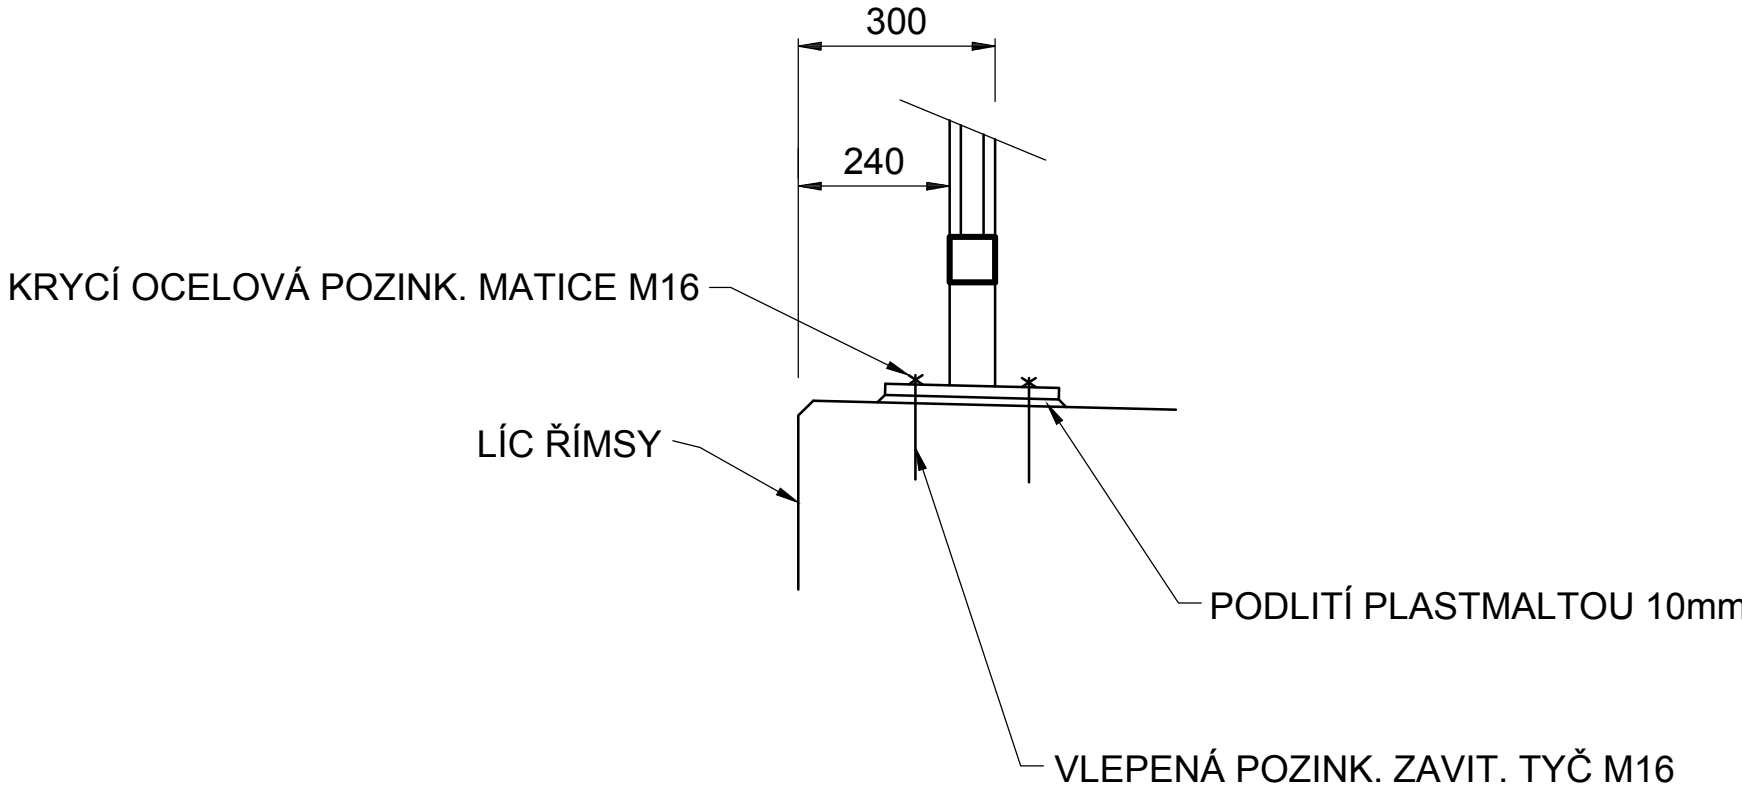

POZNÁMKA: DÉLKY ZÁBRADLÍ UPRAVIT DLE SKUTEČNÉHO STAVU PO ZHOTOVENÍ ZDI.

VÝROBNÍ SKUPINA: C ČSN 73 2601

MATERIÁL: OCEL S 235 JR INSP.CERT. 3.1

Zodpovědný projektant	Ing. Pavel Starý		<i>porem</i> Ing. Pavel Starý Kráskov 118 538 05 Seč tel.: 774602464
Vypracoval	Ing. Pavel Starý		
Kreslil	Ing. Pavel Starý		
Kraj: Pardubický	Okres: Chrudim	Obec: Luže	
Investor: Správa a údržba silnic Pardubického kraje			
Akce:			
Rekonstrukce opěrných zdí silnice III/3561 Radim SO 205 – Opěrná zeď č.5			
Příloha:			
Zábradlí			
Datum		VI. 2018	
Formát		8x A4	
Měřítko		1:20	
Stupeň		PDPS	
Č. zakázky			
Č. přílohy:		Č. výkresu:	
5.5.2.		6.	