



DÍL A - 1 KUS

POHLED NA LÍC ŘÍMSY

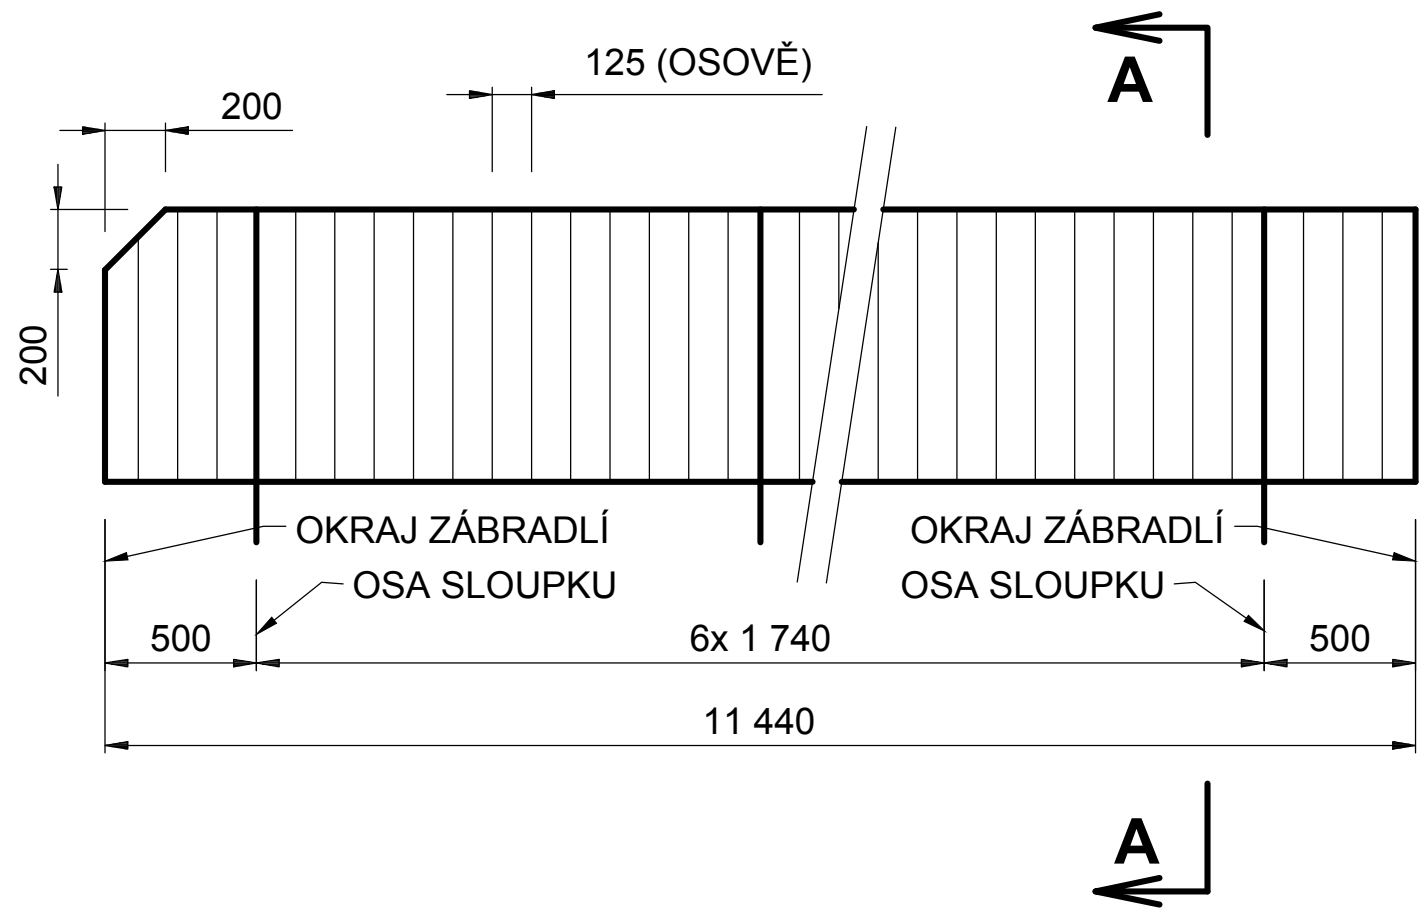


DÍL B - 3 KUSY

POHLED NA LÍC ŘÍMSY

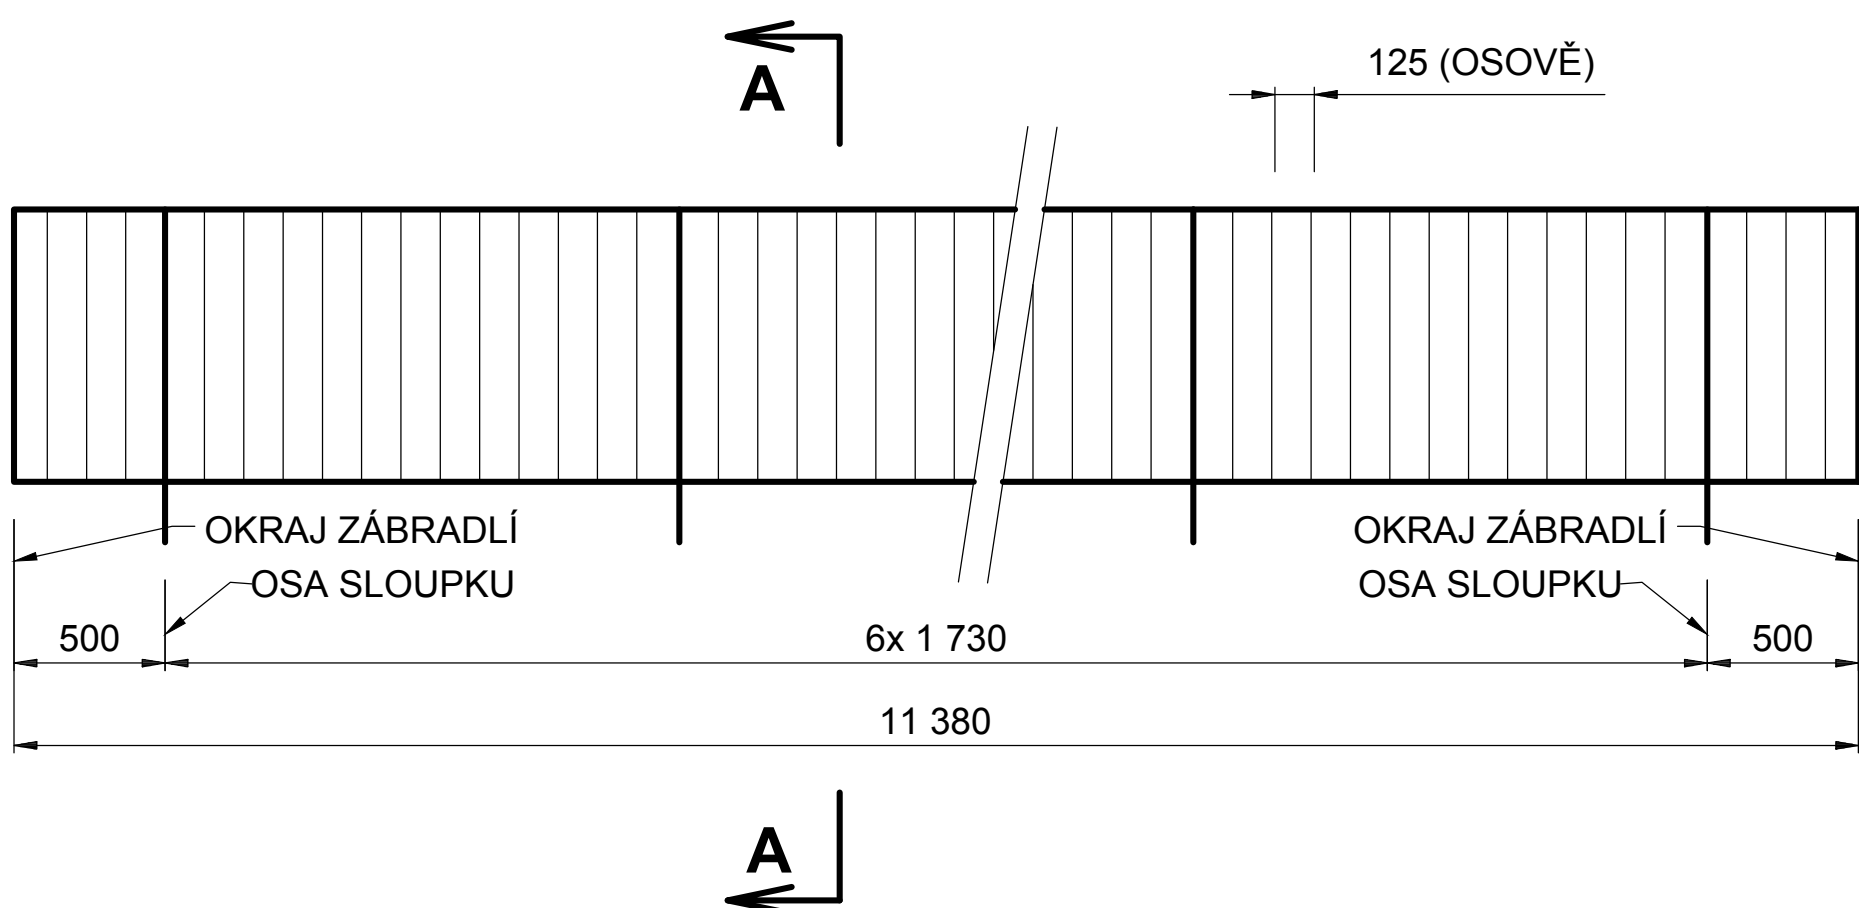


DÍL C - 1 KUS


POHLED NA LÍC ŘÍMSY

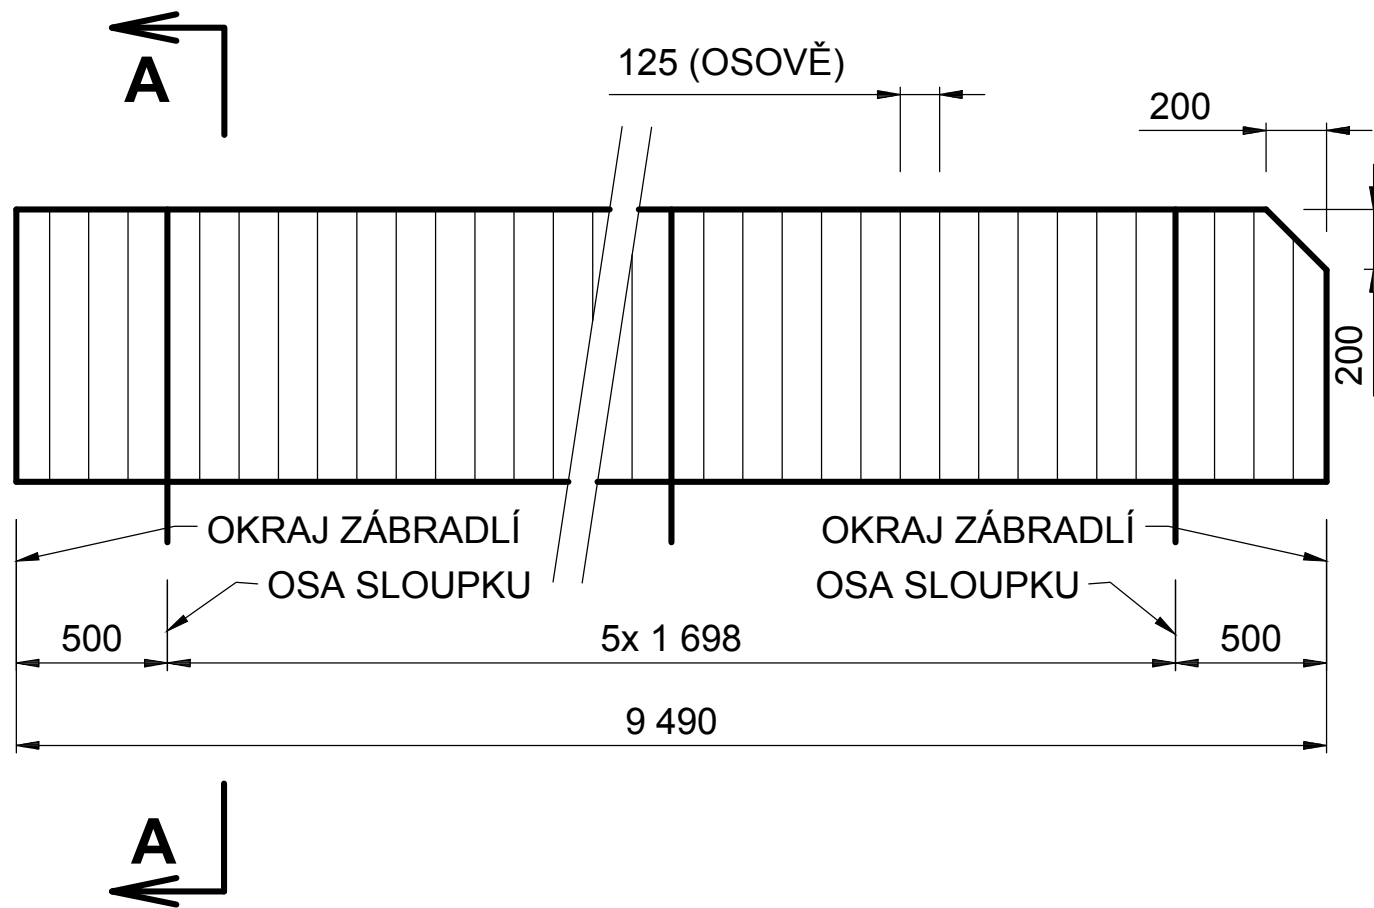


ŘEZ A - A

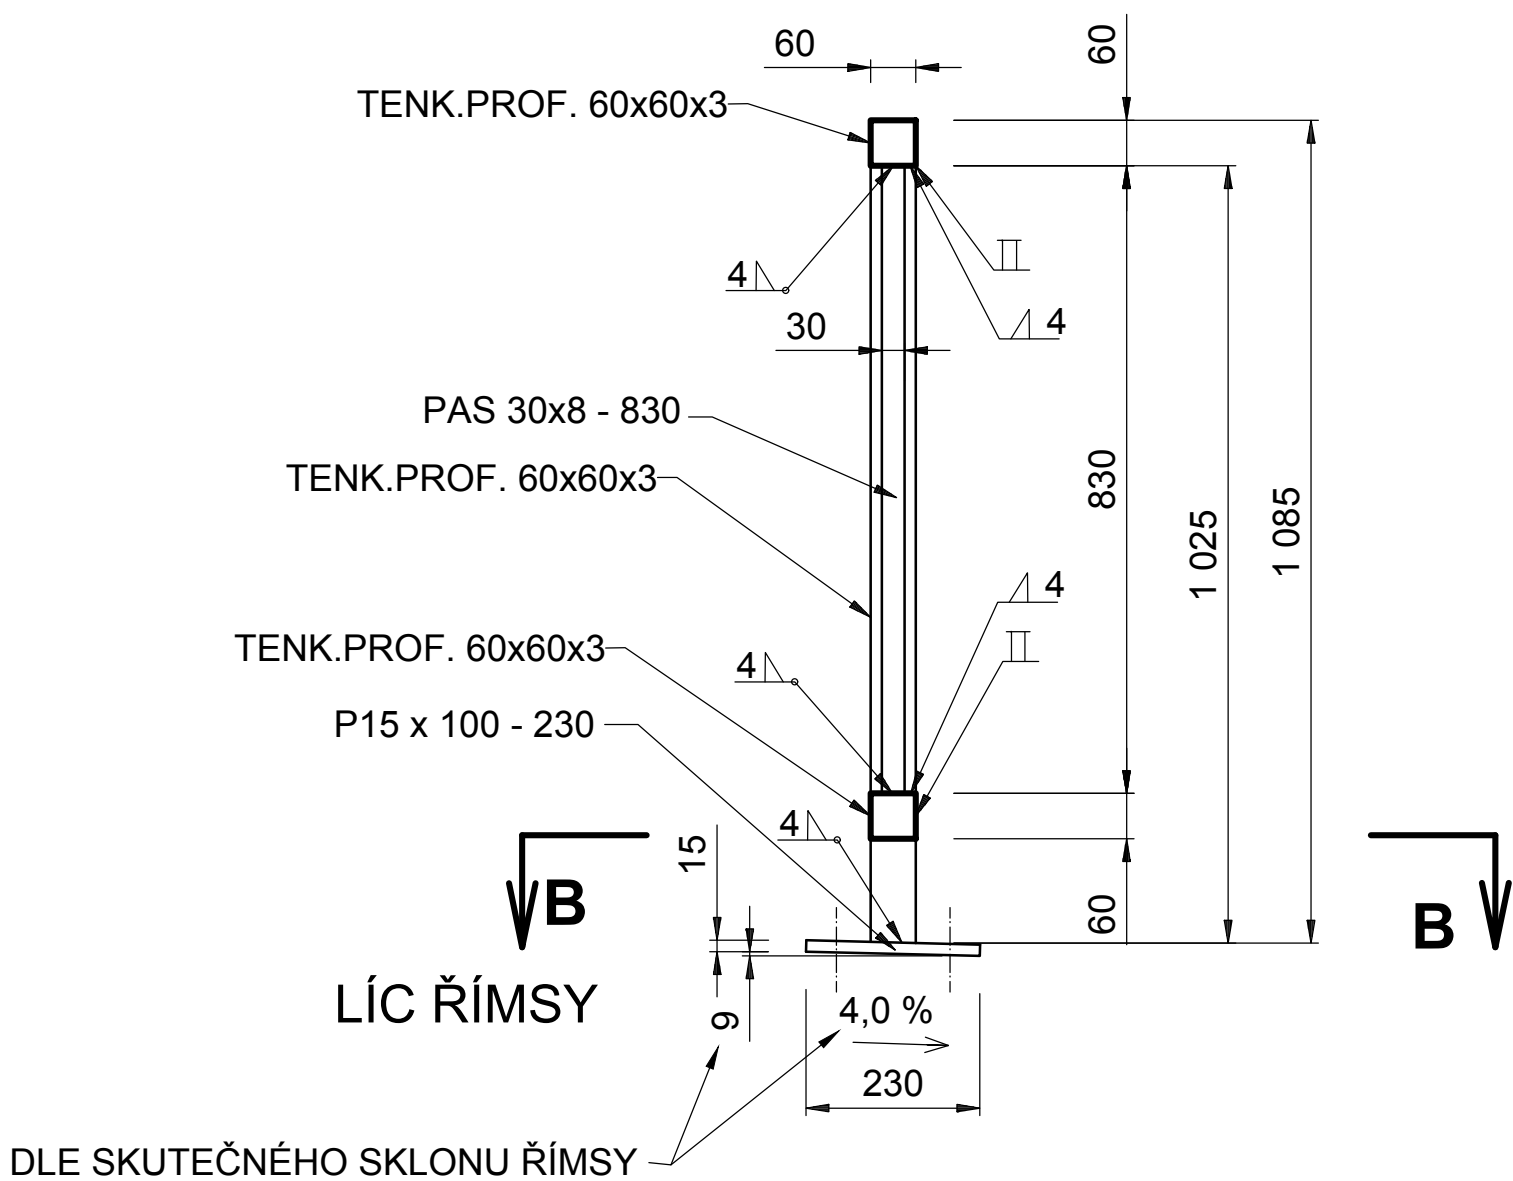

ŘEZ B - B

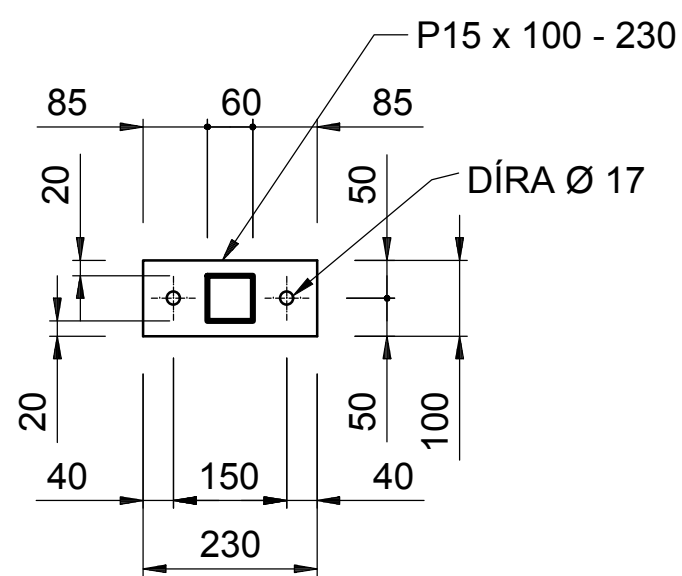

UCHYCENÍ ZÁBRADLÍ

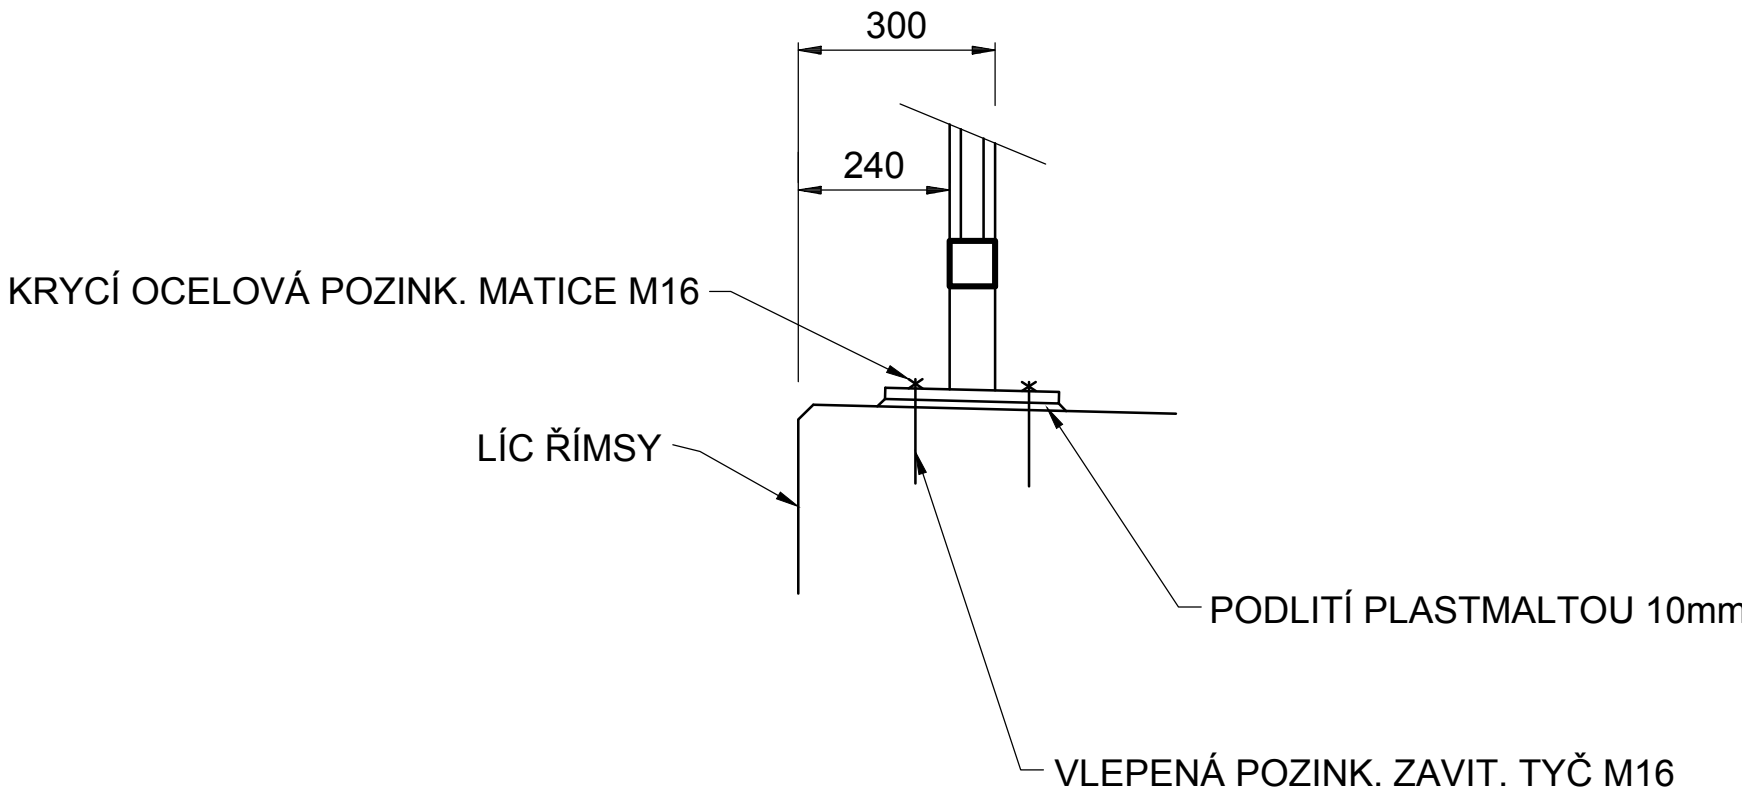

POZNÁMKA: DÉLKY ZÁBRADLÍ UPRAVIT DLE SKUTEČNÉHO STAVU PO ZHOTOVENÍ ZDI.

VÝROBNÍ SKUPINA: C ČSN 73 2601

MATERIÁL: OCEL S 235 JR INSP.CERT. 3.1

Zodpovědný projektant	Ing. Pavel Starý		<i><b>porem</b></i> Ing. Pavel Starý Kráskov 118 538 05 Seč tel.: 774602464	
Vypracoval	Ing. Pavel Starý			
Kreslil	Ing. Pavel Starý			
Kraj: Pardubický	Okres: Chrudim	Obec: Luže		
Investor: Správa a údržba silnic Pardubického kraje				
Akce:			Datum	VI. 2018
<b>Rekonstrukce opěrných zdí silnice III/3561 Radim SO 201 – Opěrná zeď č.1</b>			Formát	8x A4
			Měřítko	1:20
			Stupeň	PDPS
			Č. zakázky	
Příloha:	Zábradlí		Č. přílohy:	Č. výkresu:
			<b>5.1.2.</b>	<b>7.</b>