




ŘEZ A - A

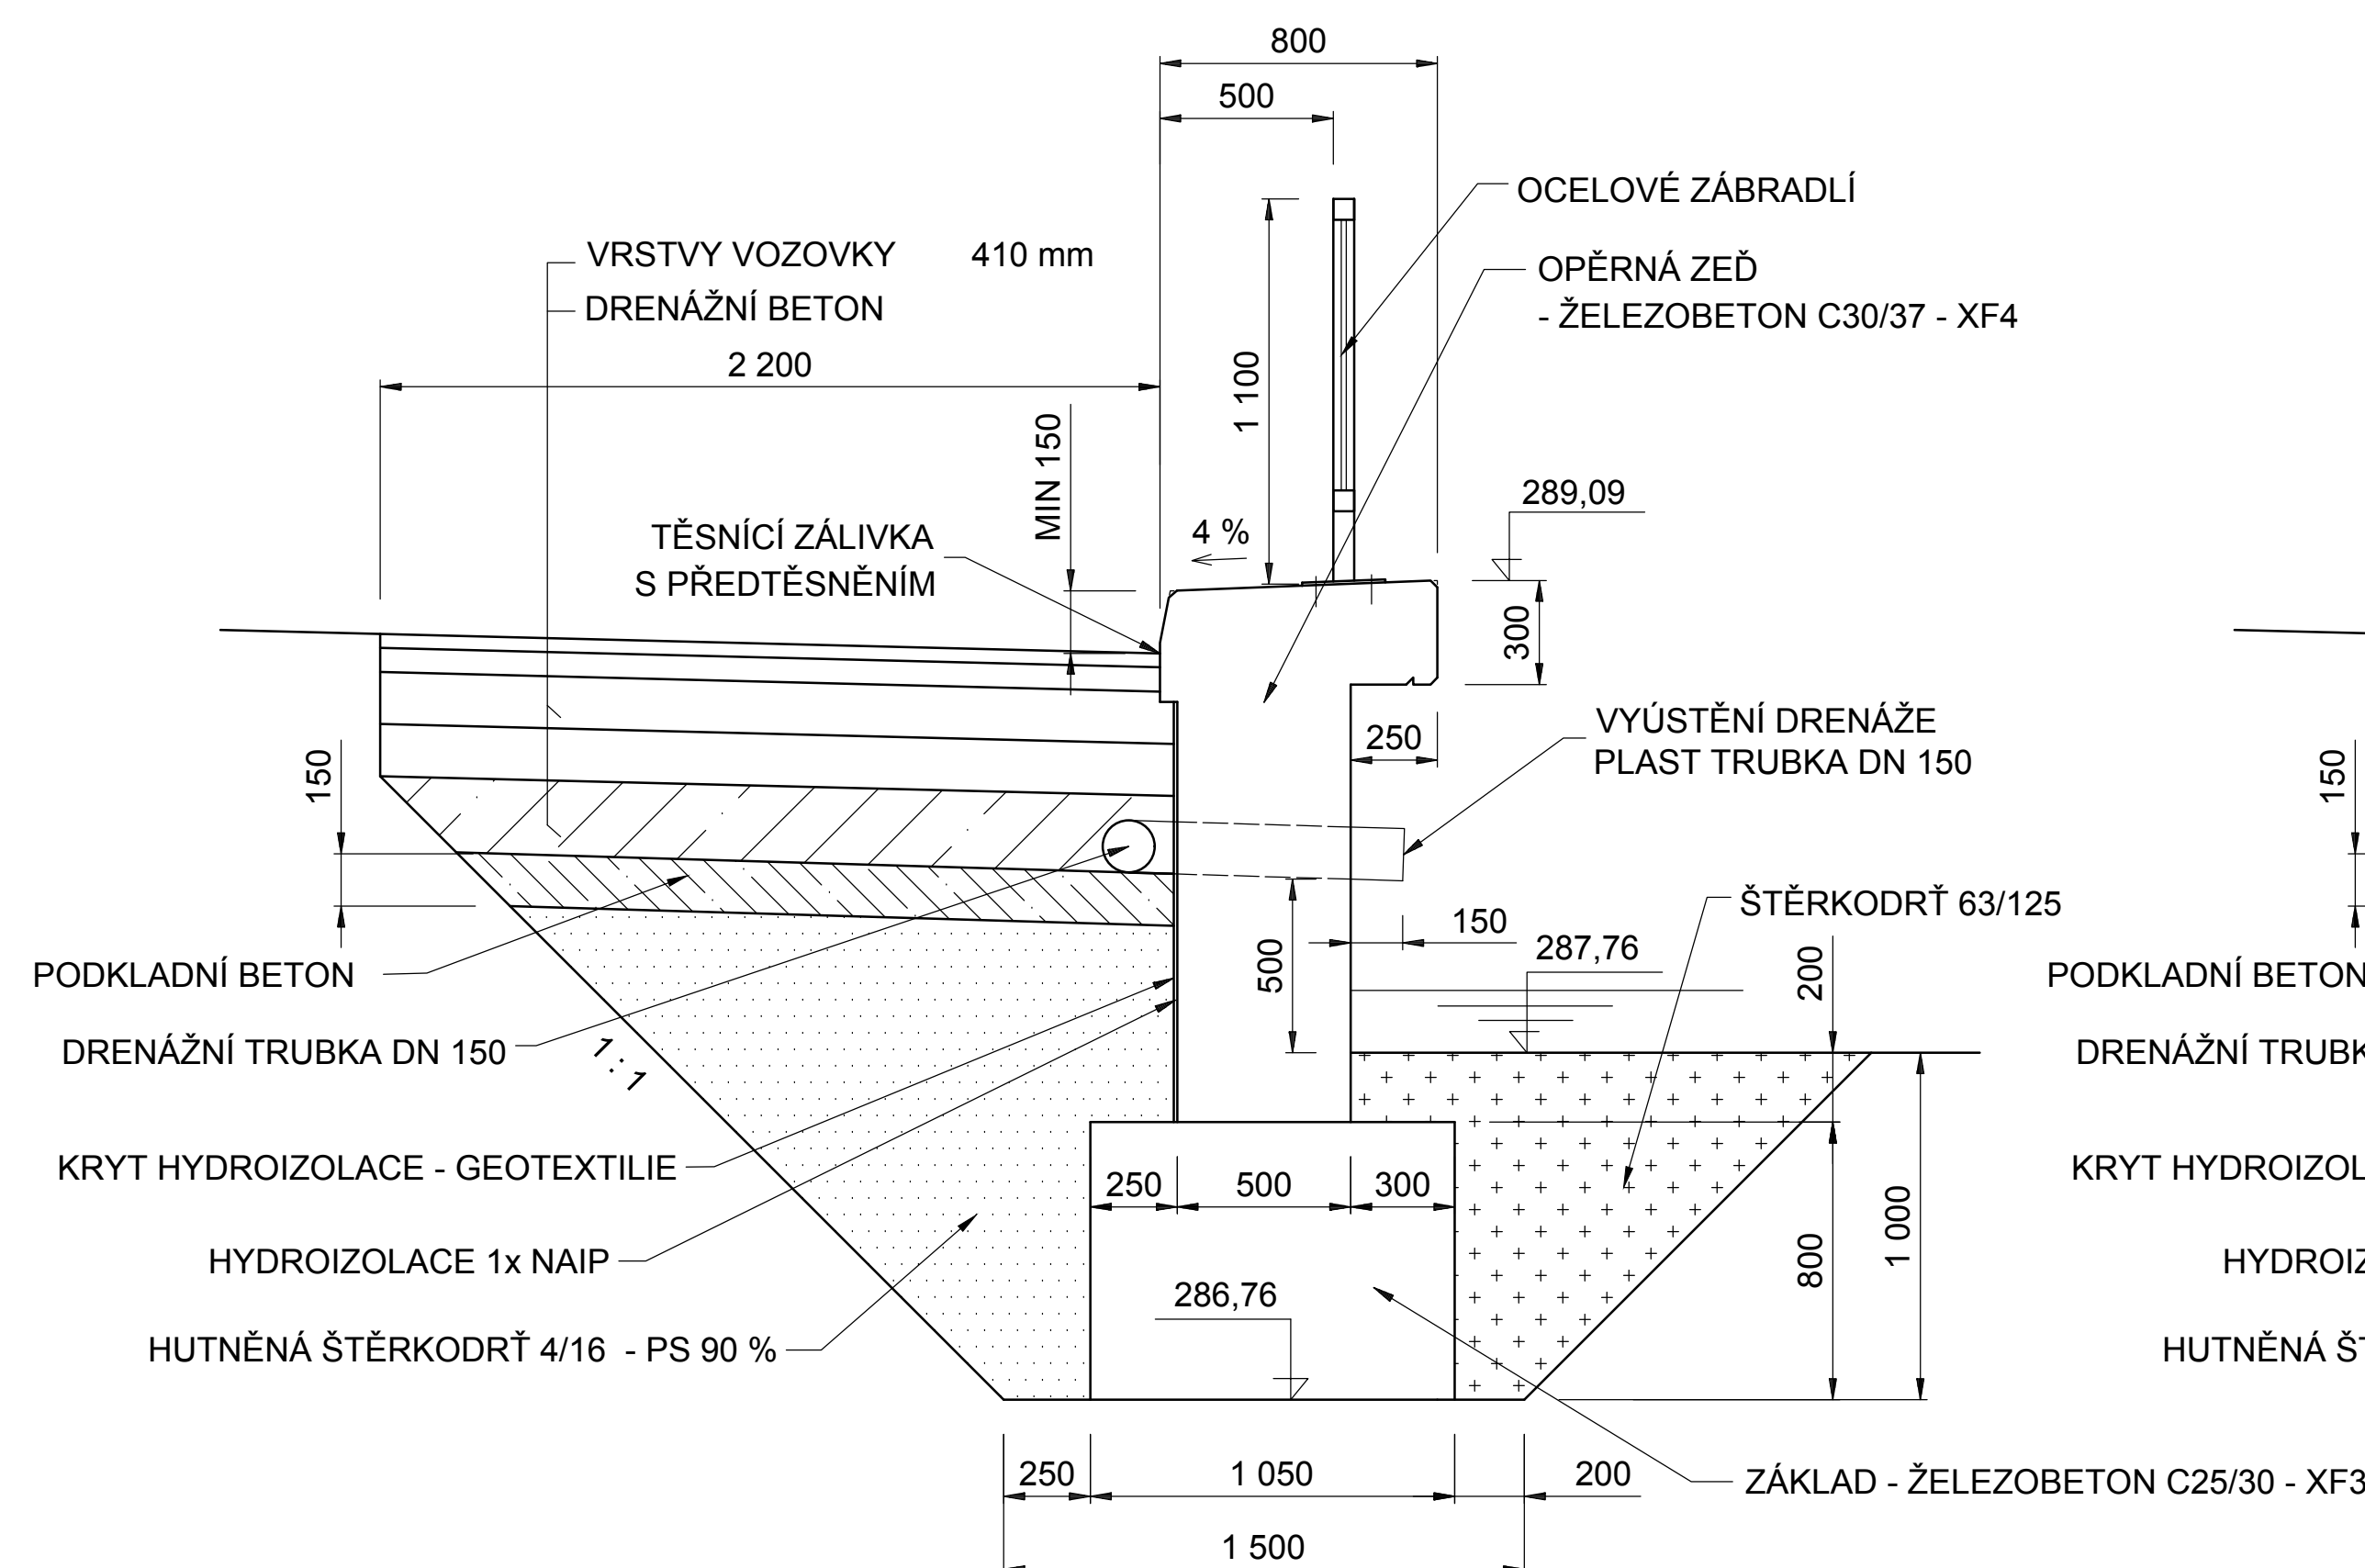


ŘEZ B - B

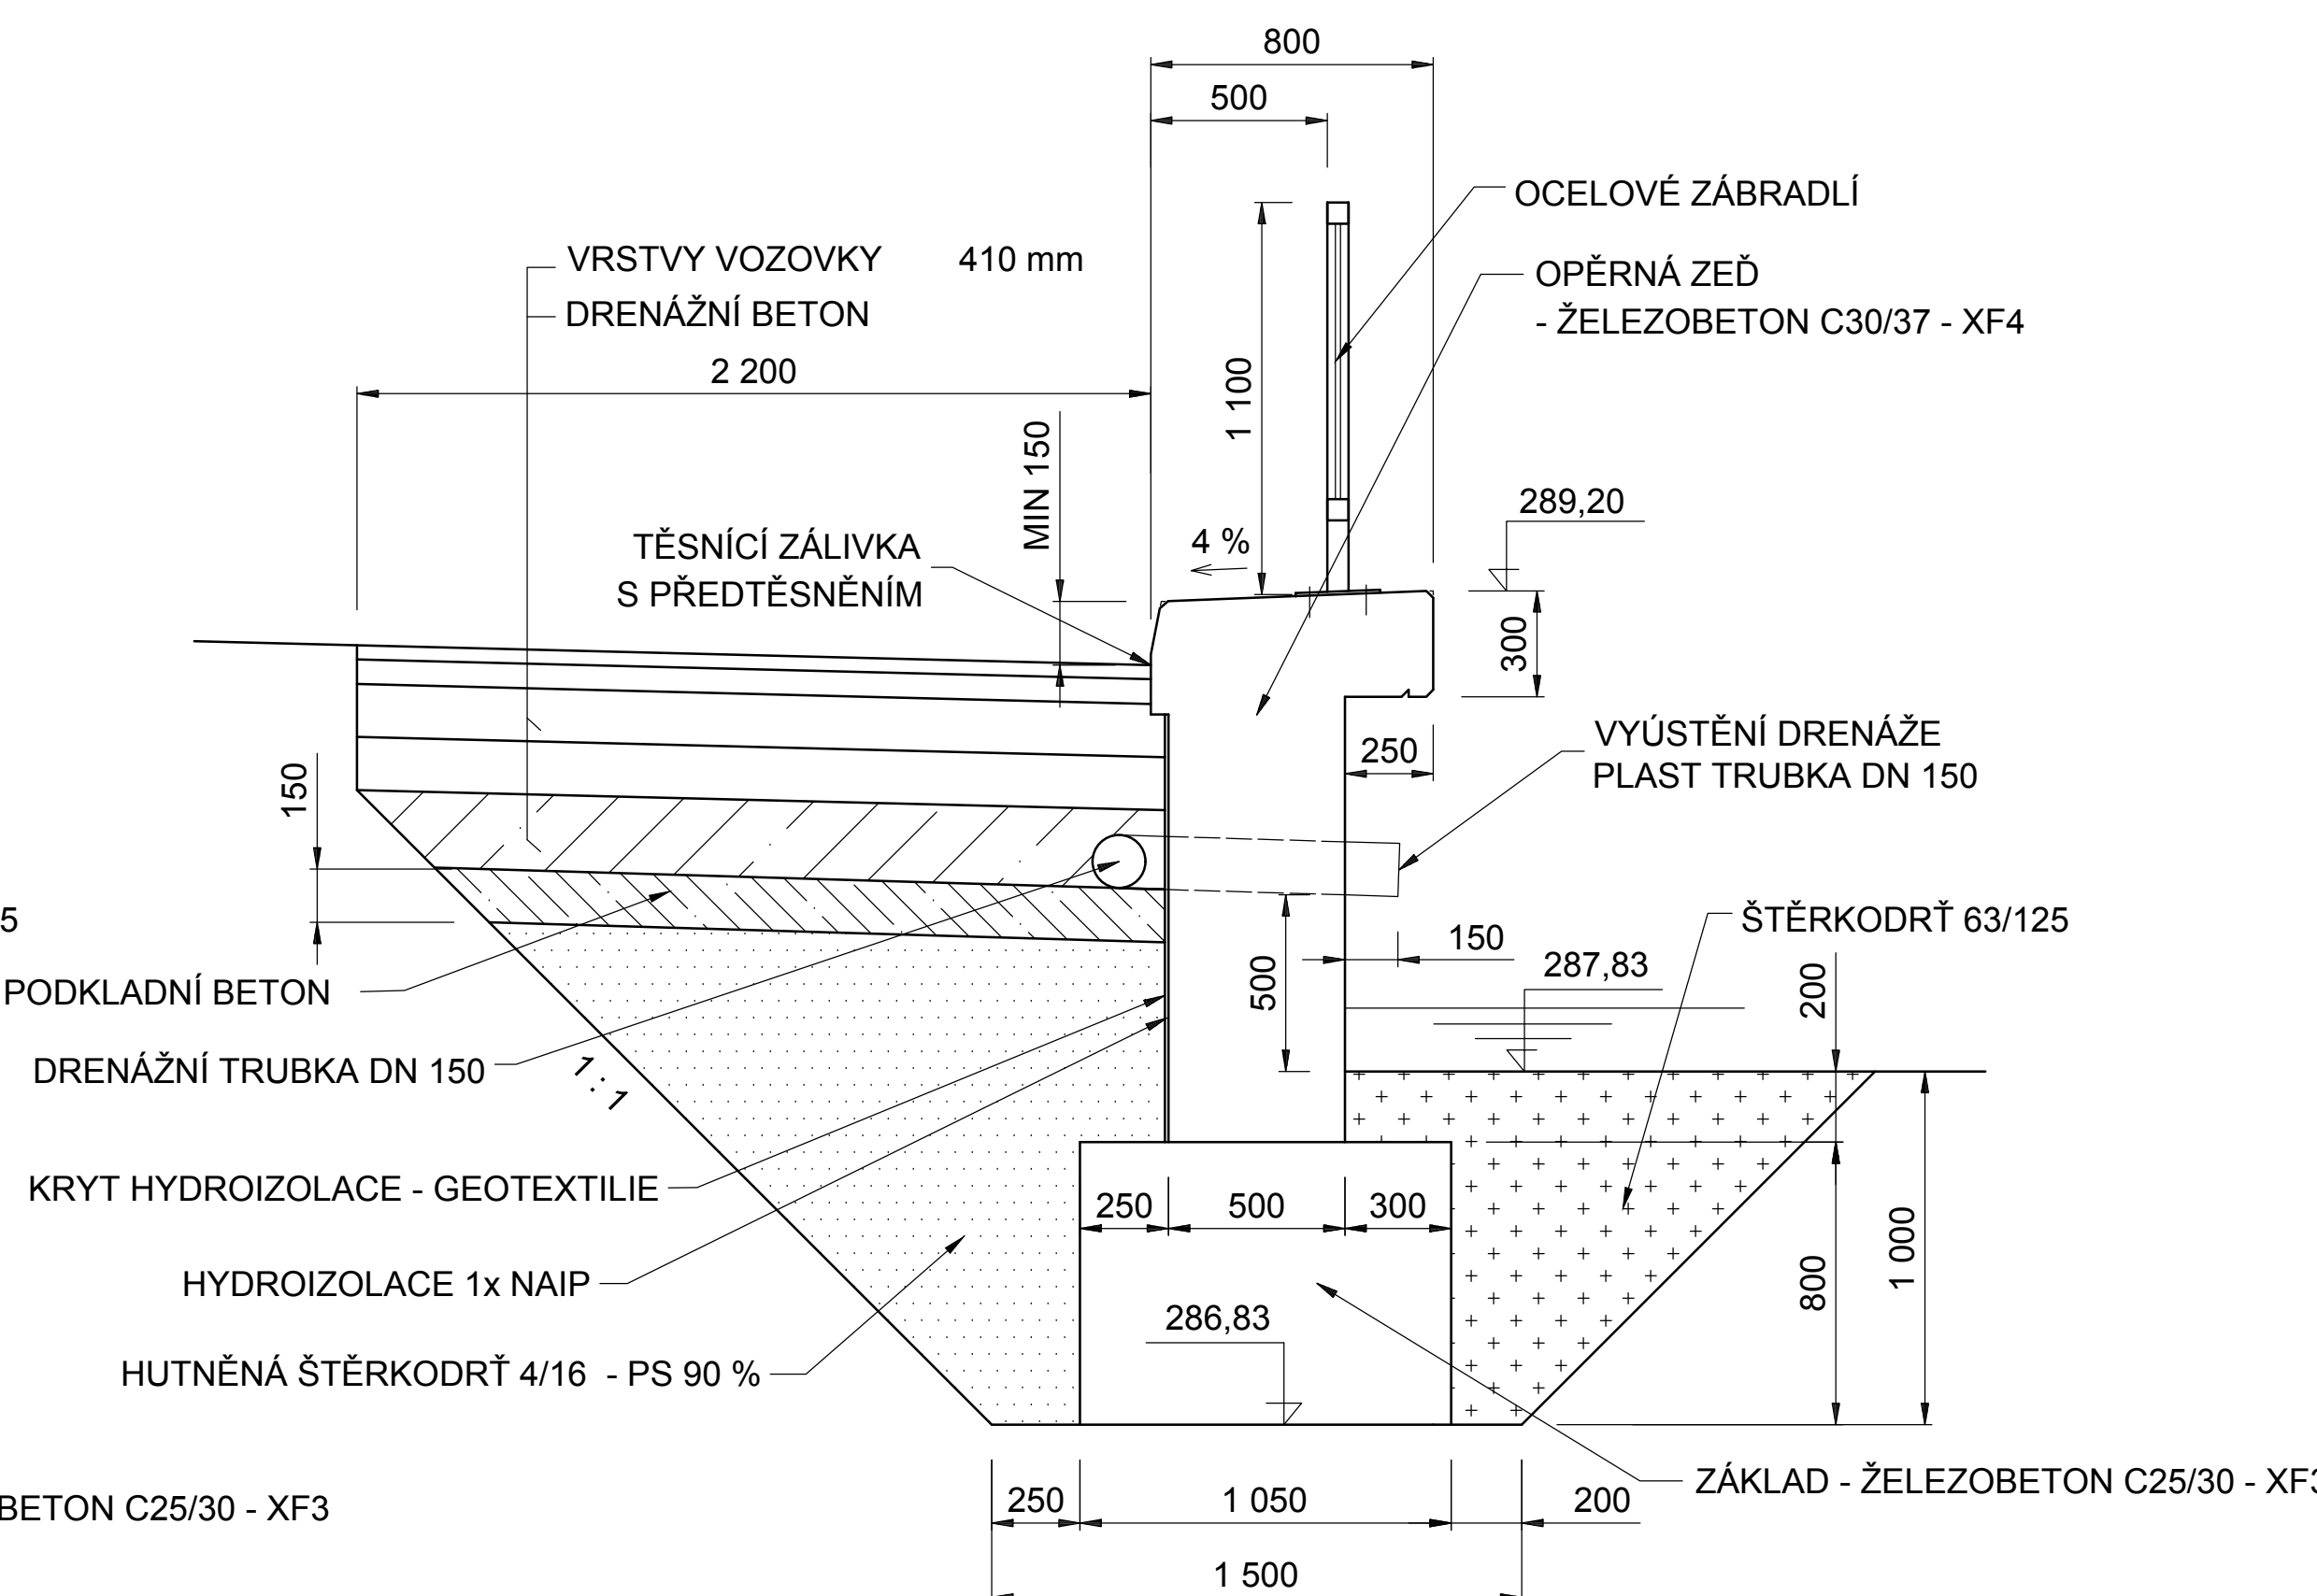

ŘEZ C - C

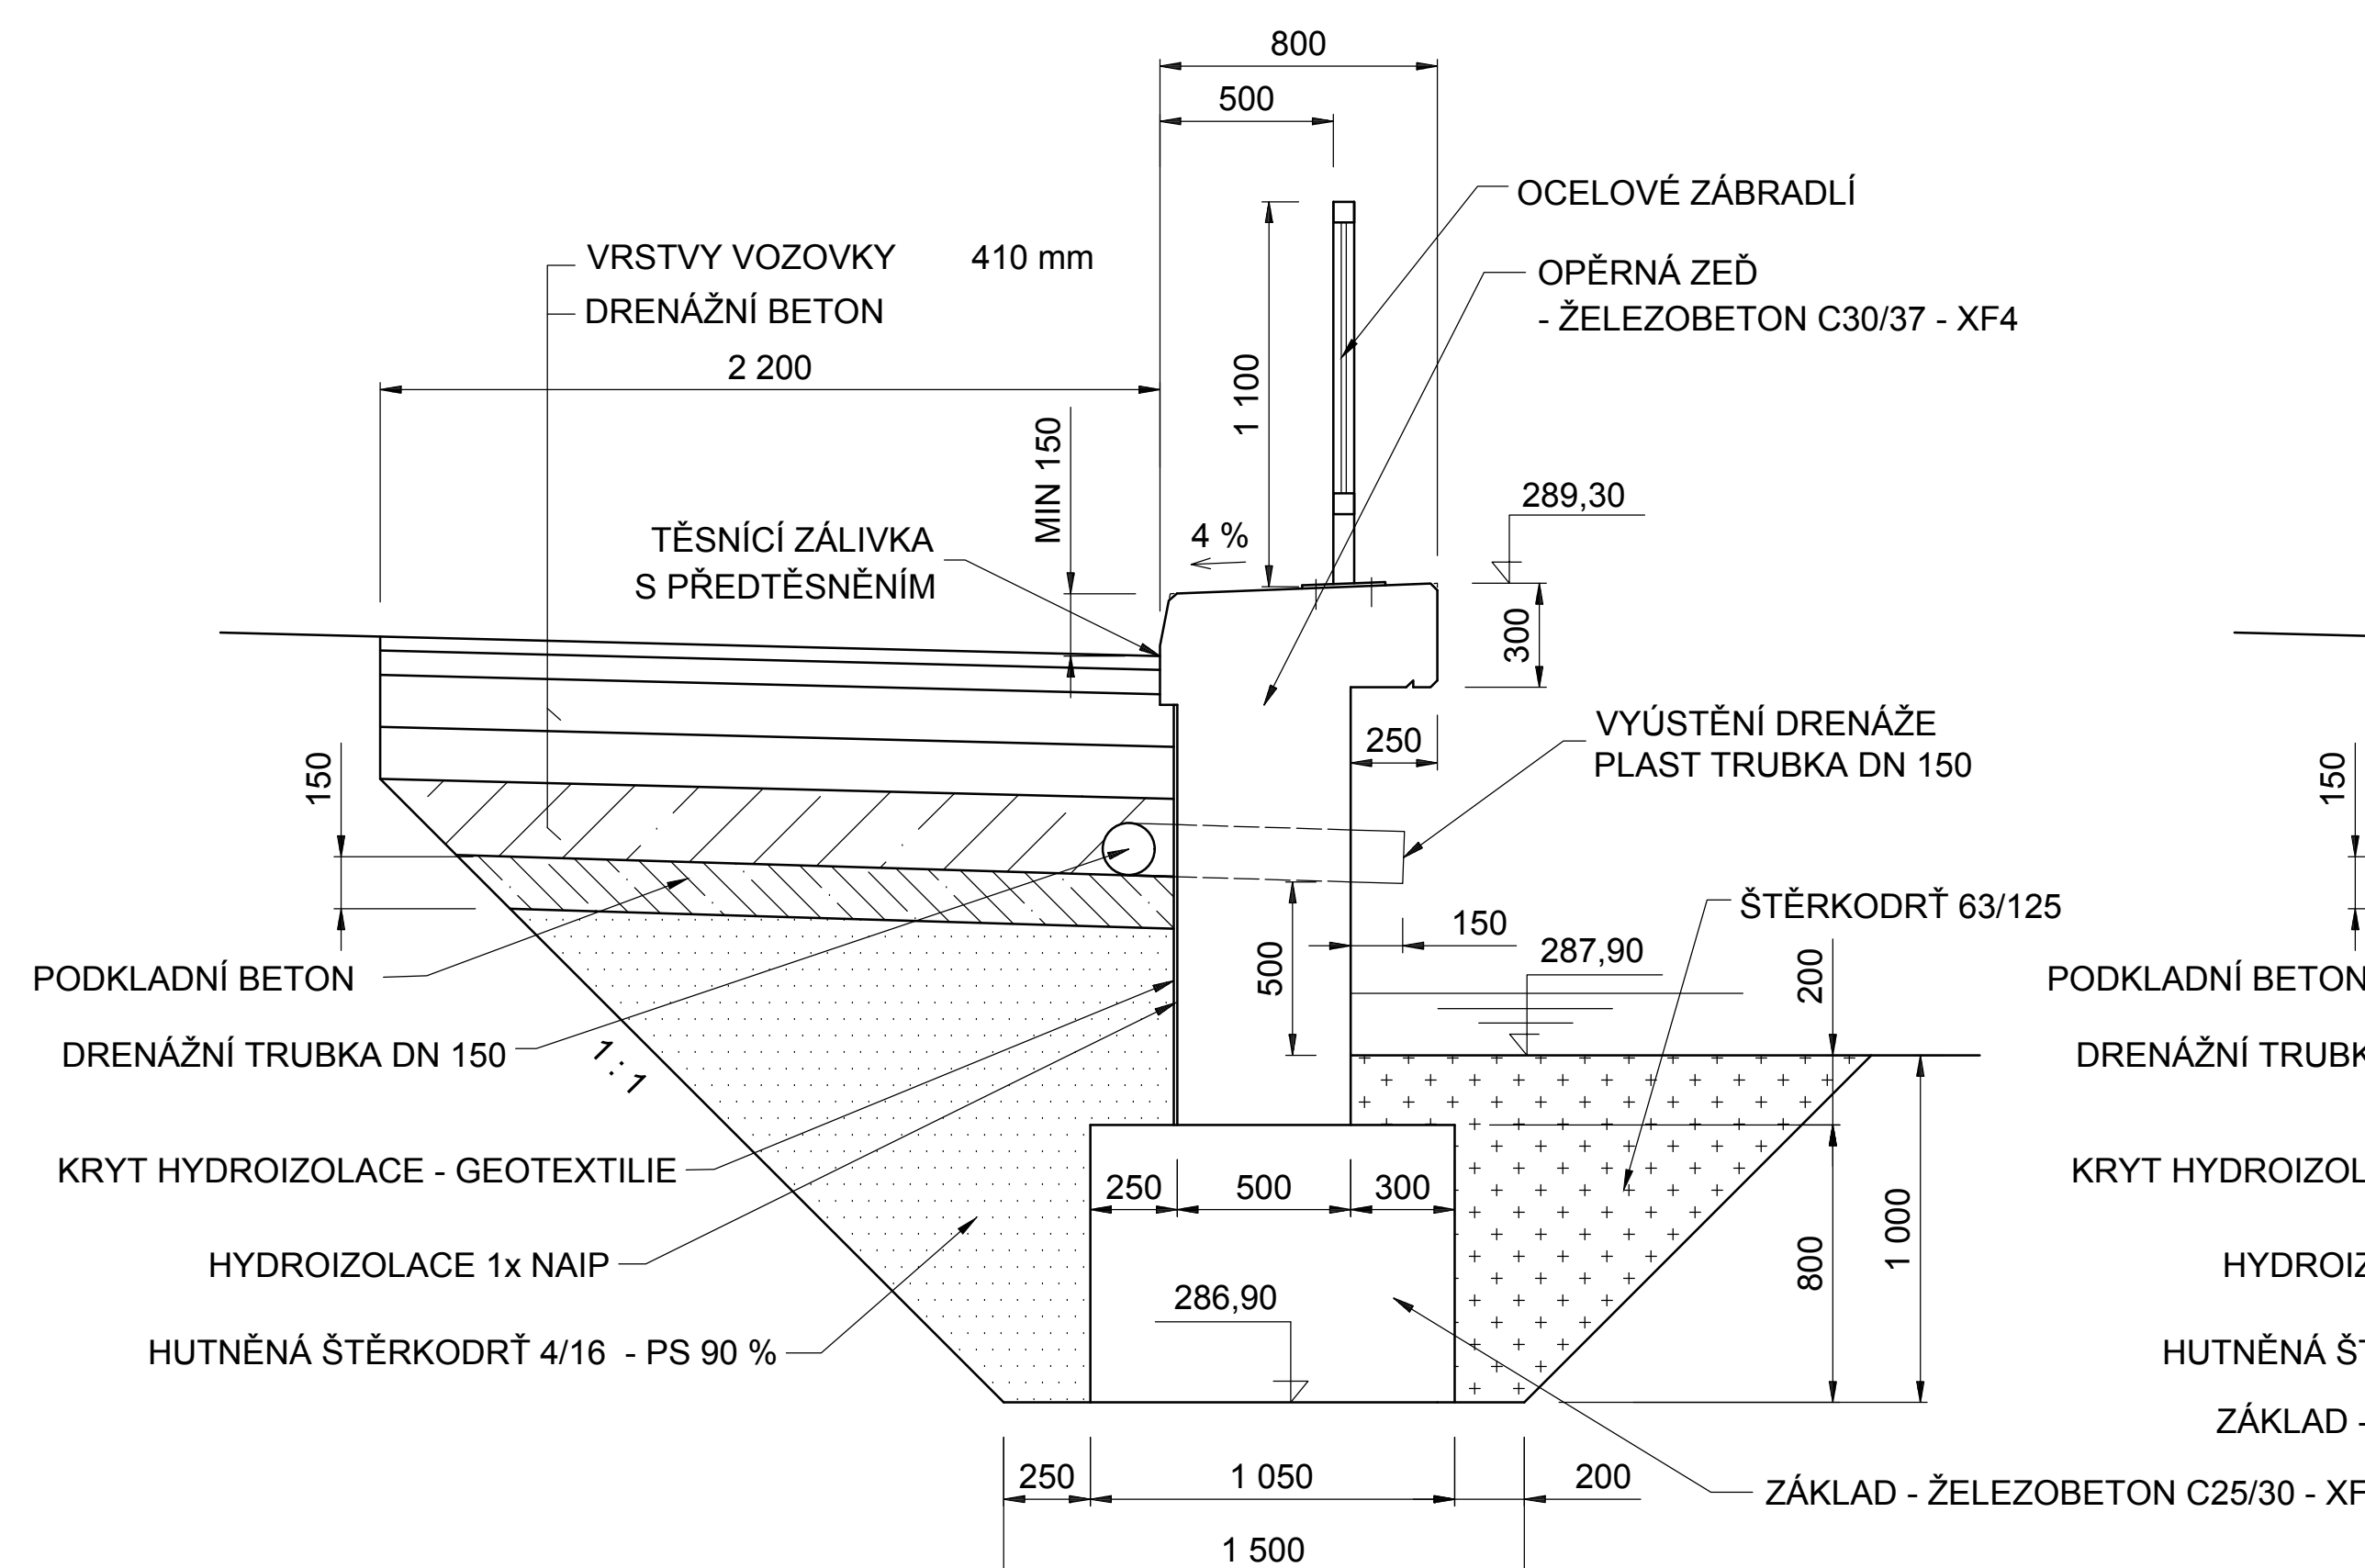

ŘEZ D - D

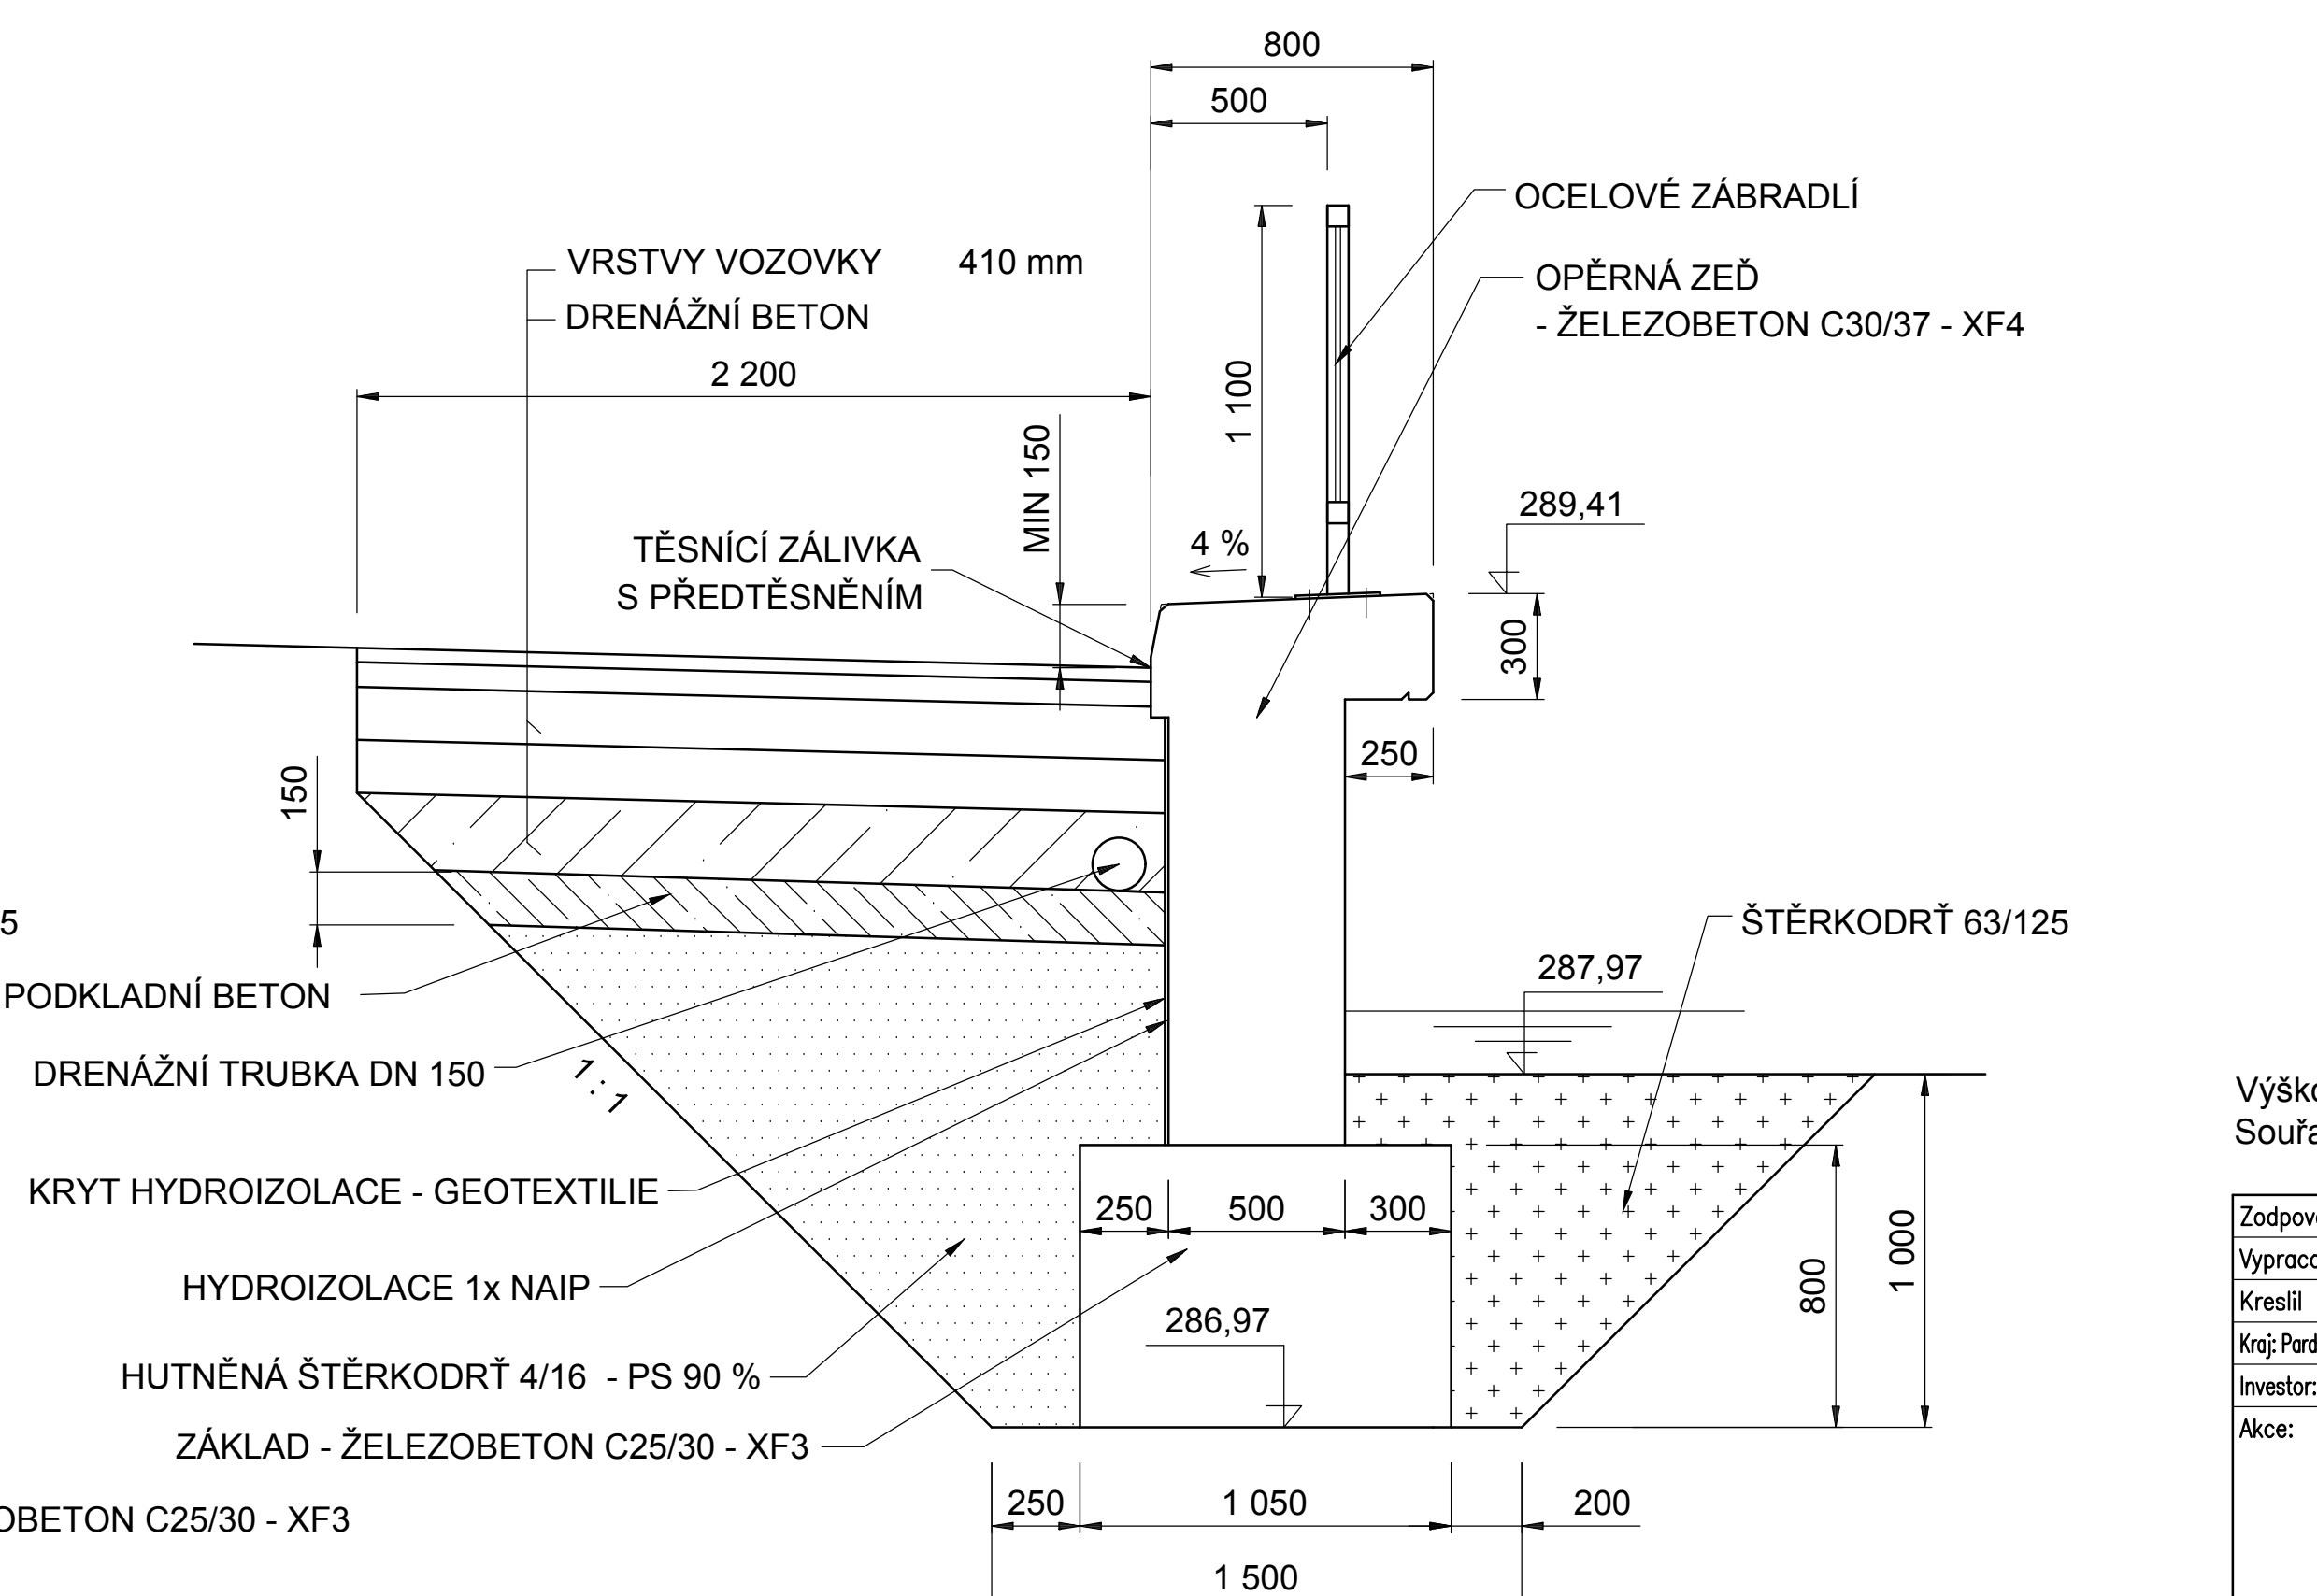

Výškový systém: BpV  
Souřadnicový systém: JTSK

Zodpovědný projektant	Ing. Pavel Starý		<i><u>porem</u></i> Ing. Pavel Starý Kráskov 118 538 05 Seč tel.: 774602464	
Vypracoval	Ing. Pavel Starý			
Kreslil	Ing. Pavel Starý			
Kraj: Pardubický	Okres: Chrudim	Obec: Luže		
Investor: Správa a údržba silnic Pardubického kraje				
Akce:			Datum	VI. 2018
<b>Rekonstrukce opěrných zdí silnice III/3561 Radim SO 204 – Opěrná zeď č.4</b>			Formát	8x A4
			Měřítko	1:20
			Stupeň	PDPS
			Č. zakázky	
Příloha:	<b>Příčné řezy</b>		Č. přílohy:	Č. výkresu:
			<b>5.4.2.</b>	<b>3.</b>