




ŘEZ A - A

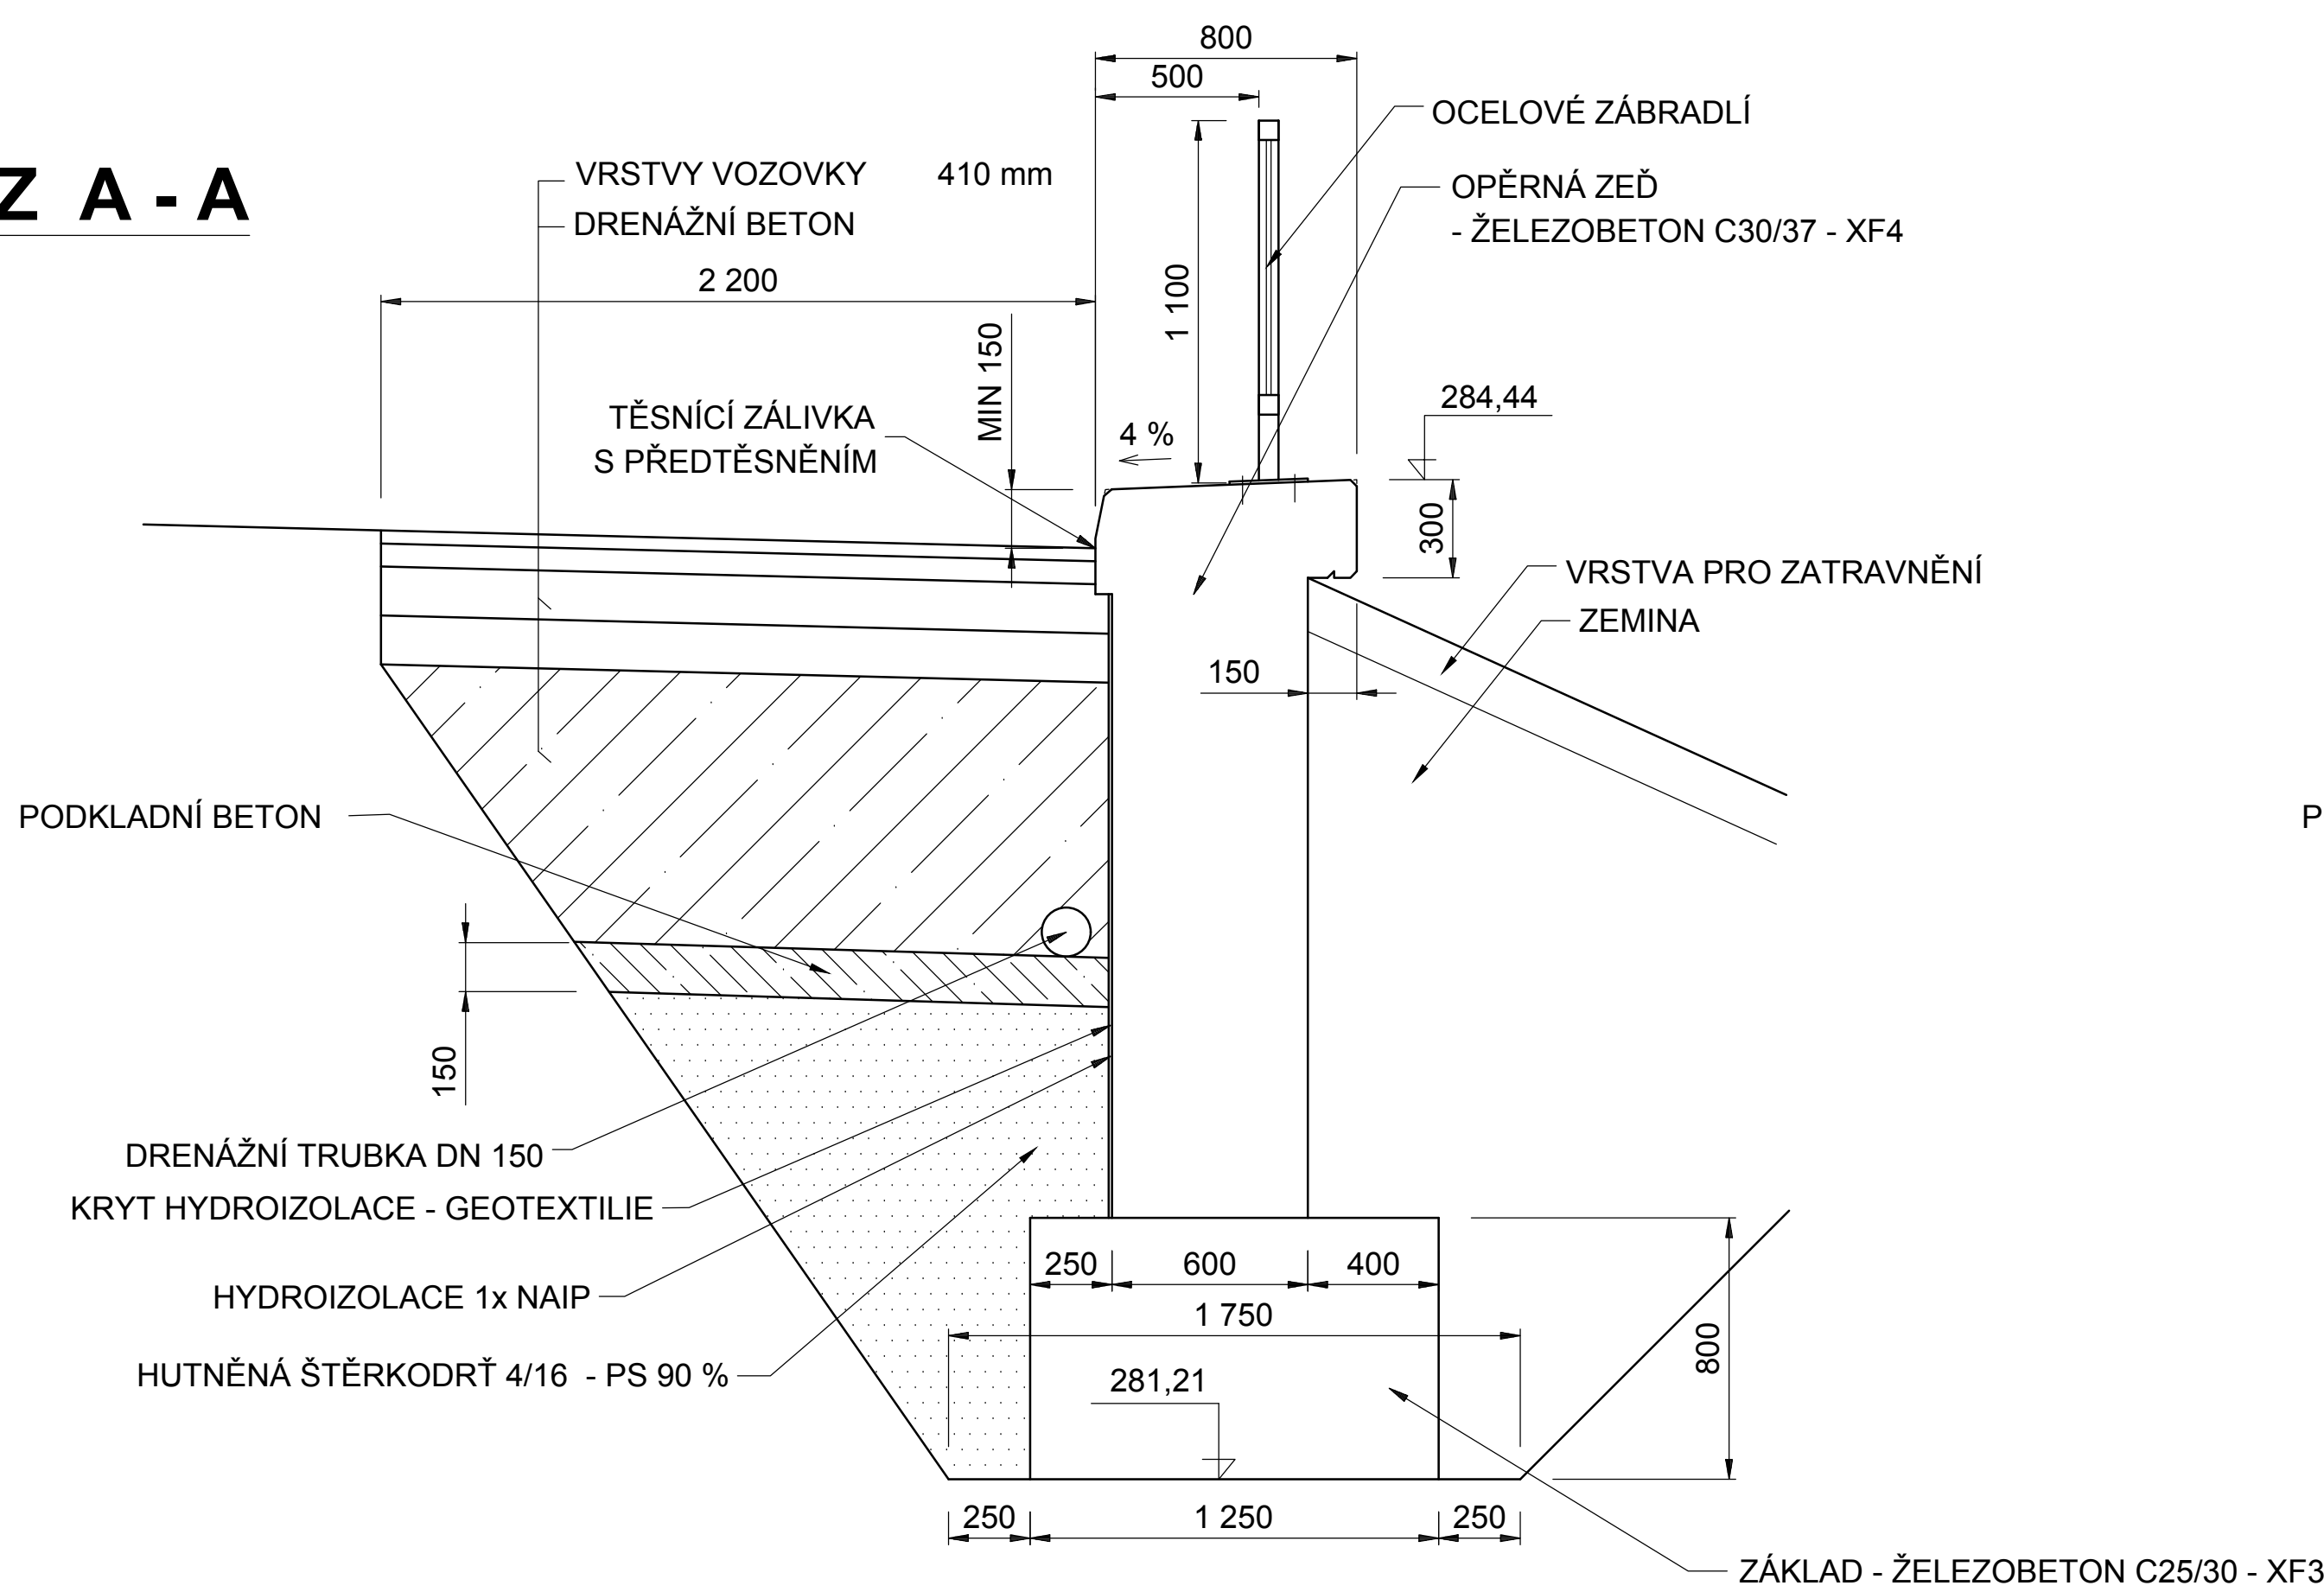

ŘEZ B - B

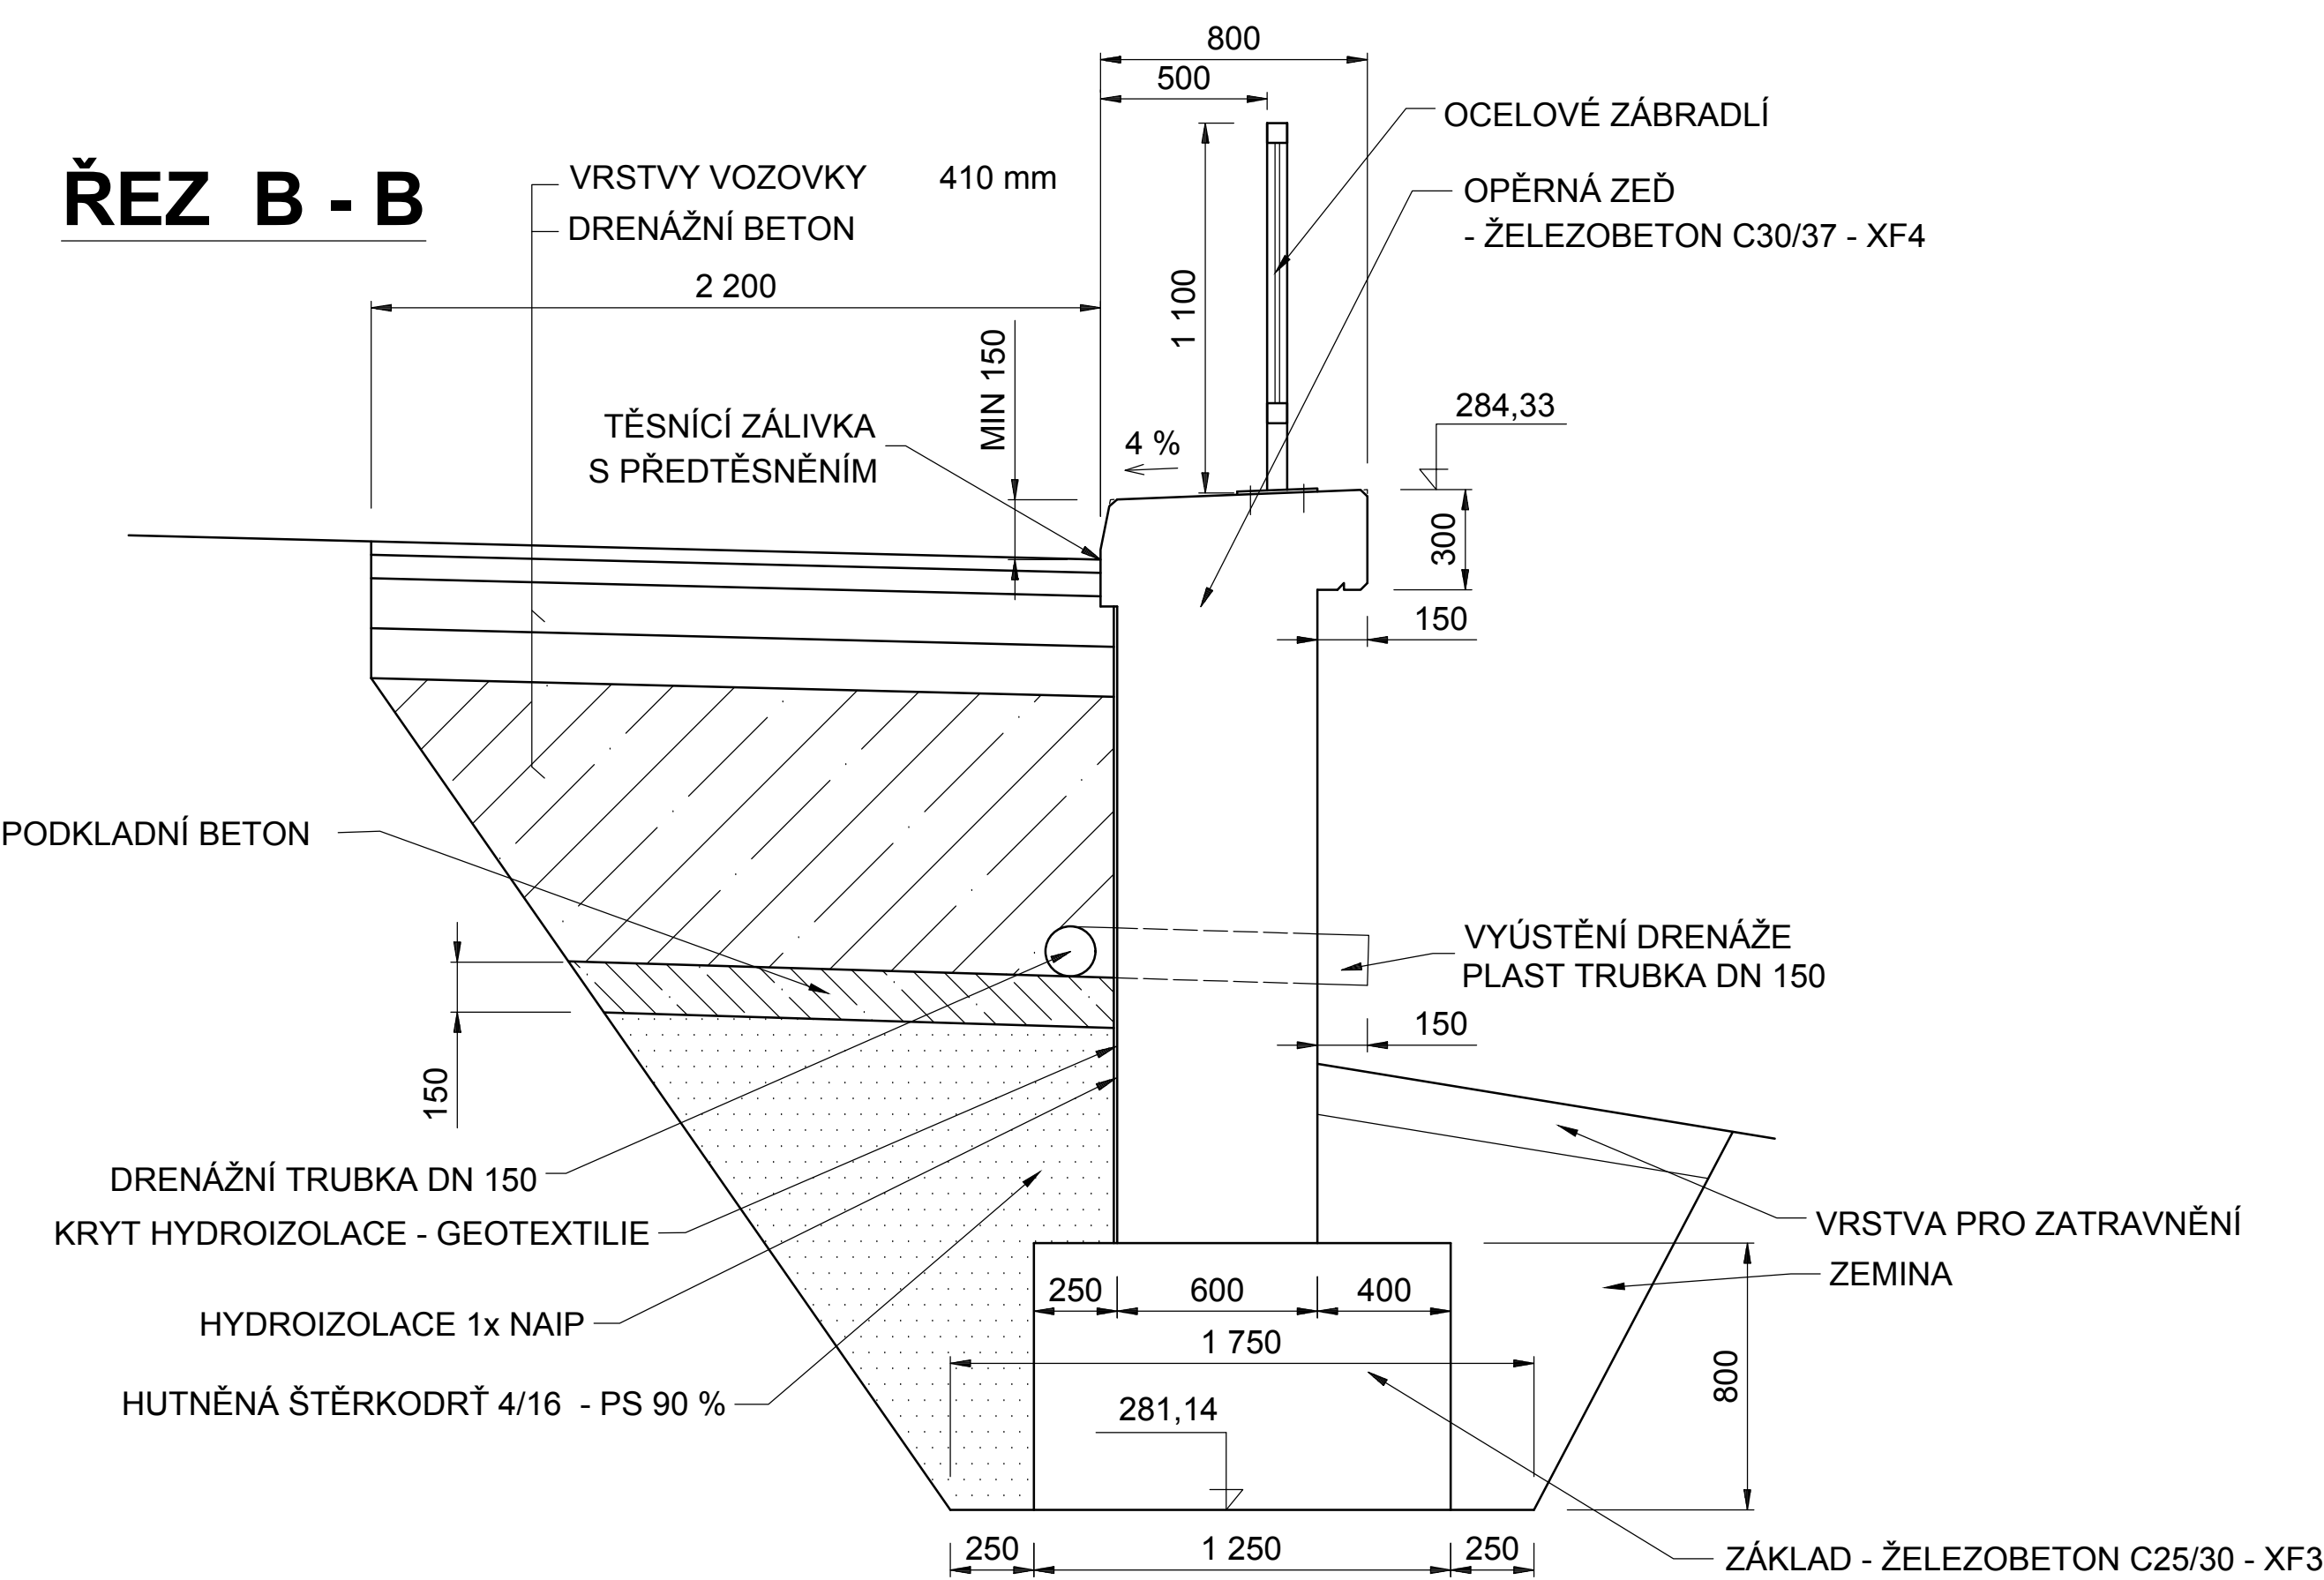

ŘEZ C - C

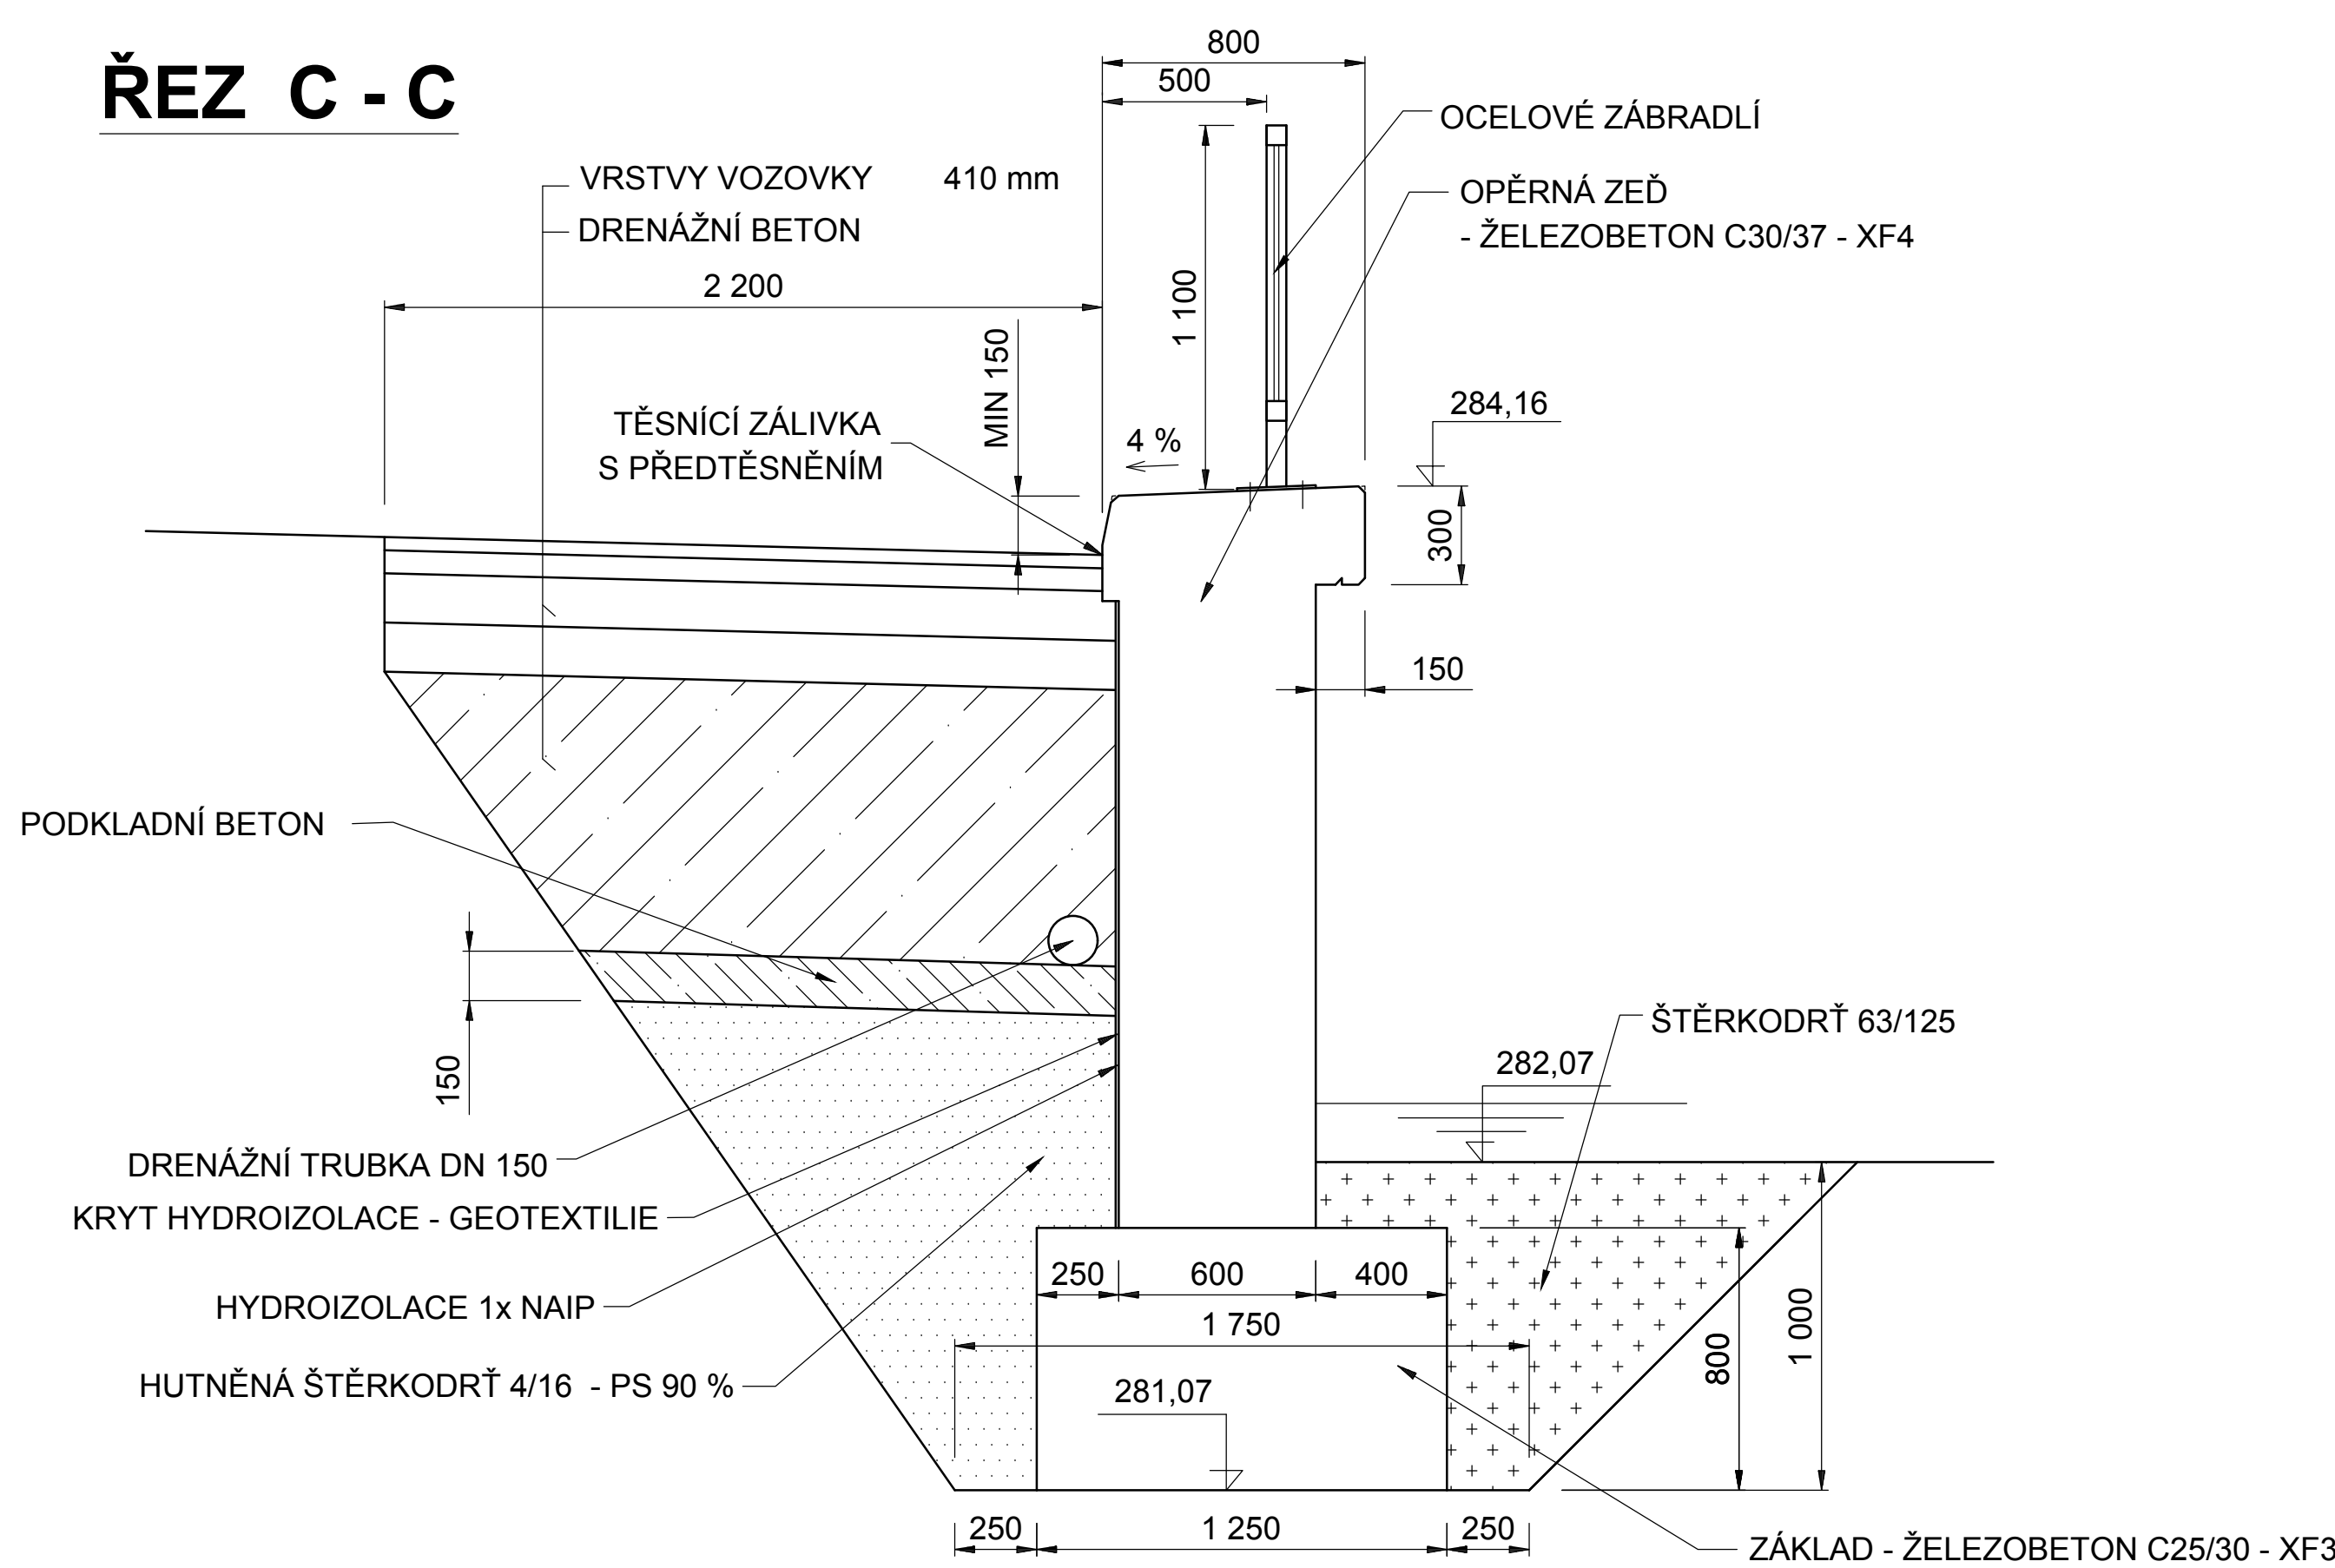

Výškový systém: BpV  
Souřadnicový systém: JTSK

Zodpovědný projektant	Ing. Pavel Starý		
Vypracoval	Ing. Pavel Starý		
Kreslil	Ing. Pavel Starý		
Kraj: Pardubický	Okres: Chrudim	Obec: Luže	
Investor: Správa a údržba silnic Pardubického kraje			
Akce:		Datum	VI. 2018
Rekonstrukce opěrných zdí silnice III/3561 Radim SO 201 – Opěrná zeď č.1		Formát	8x A4
		Měřítko	1:20
		Stupeň	PDPS
Č. přílohy:		Č. výkresu:	
Příloha: Přčné řezy – část 1		5.1.2.	3.