ŘEZ D - D

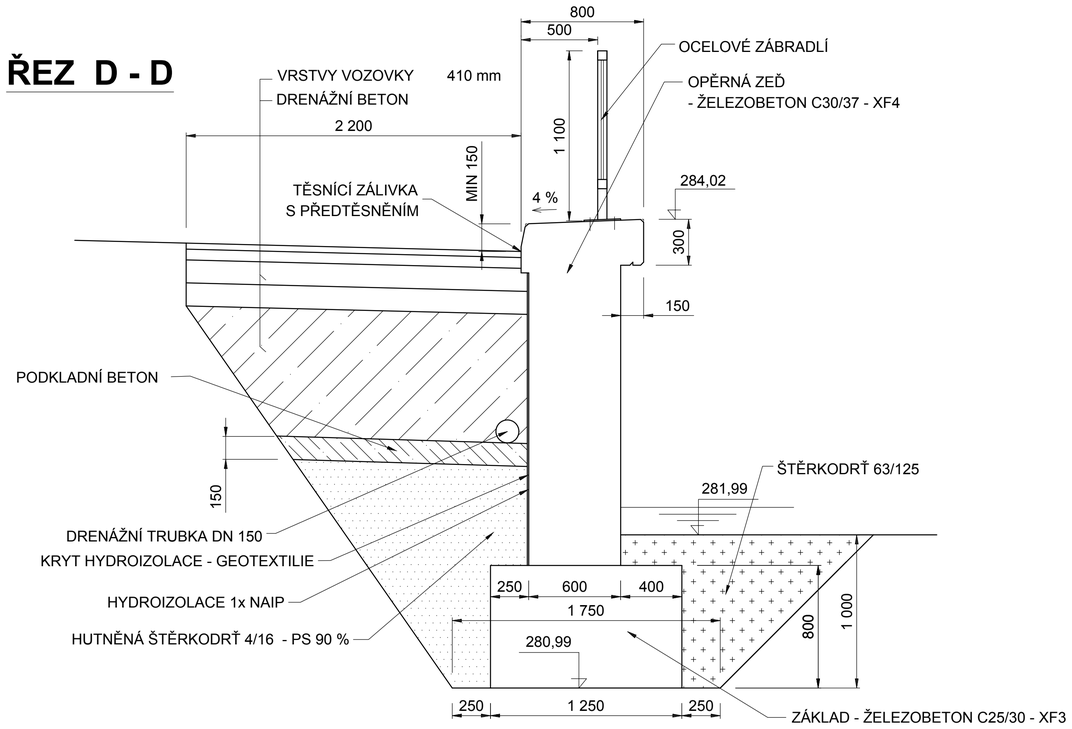

ŘEZ E - E

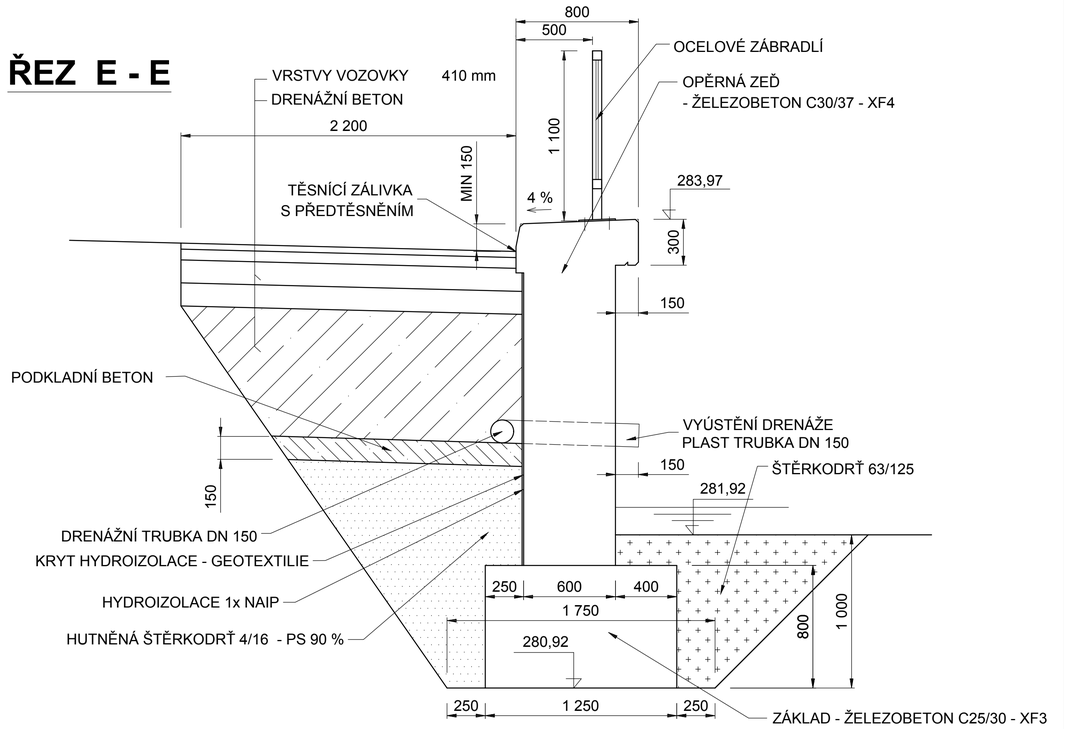

ŘEZ F - F

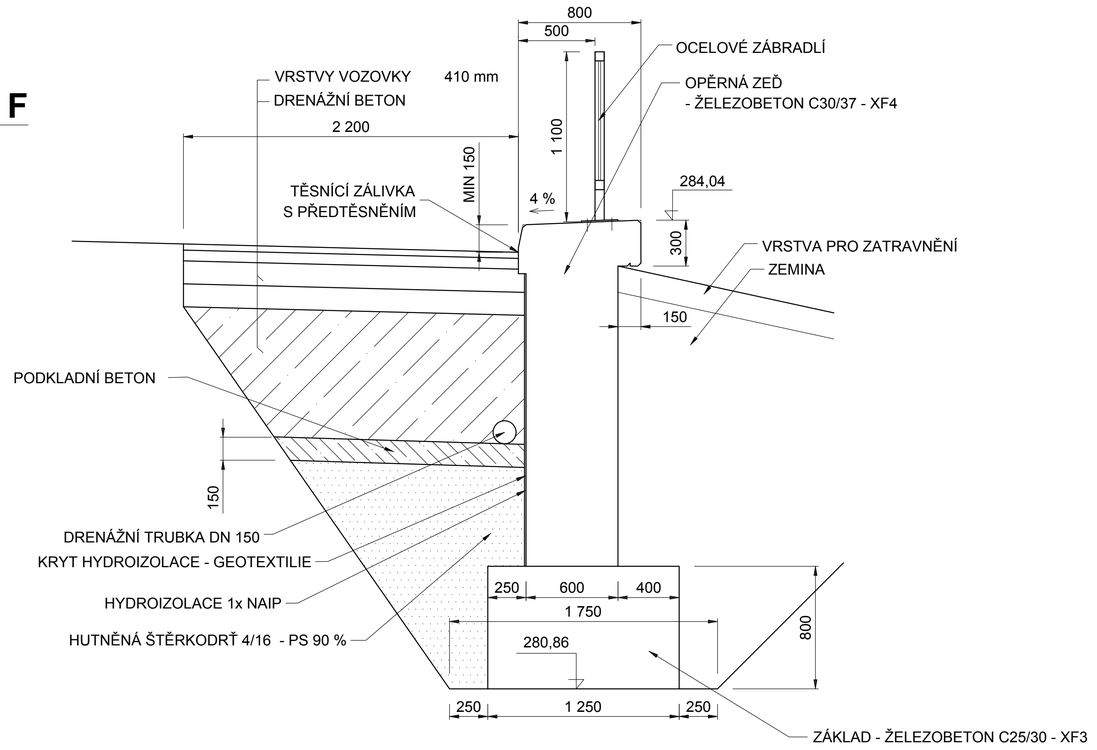

Výškový systém: BpV
Souřadnicový systém: JTSK

Zodpovědný projektant	Ing. Pavel Starý		porem Ing. Pavel Starý Kraskov 118 538 05 Seč tel.: 774602464
Vypracoval	Ing. Pavel Starý		
Kreslil	Ing. Pavel Starý		
Kraj: Pardubický	Okres: Chrudim	Obec: Luže	
Investor: Správa a údržba silnic Pardubického kraje			
Akce: **Rekonstrukce opěrných zdí silnice III/3561 Radim SO 201 – Opěrná zeď č.1**			Datum: VI. 2018 Formát: 8x A4 Měřítko: 1:20 Stupeň: PDPS Č. zakázky:
Příloha: **Příčné řezy – část 2**			Č. přílohy: **5.1.2.** Č. výkresu: **4.**