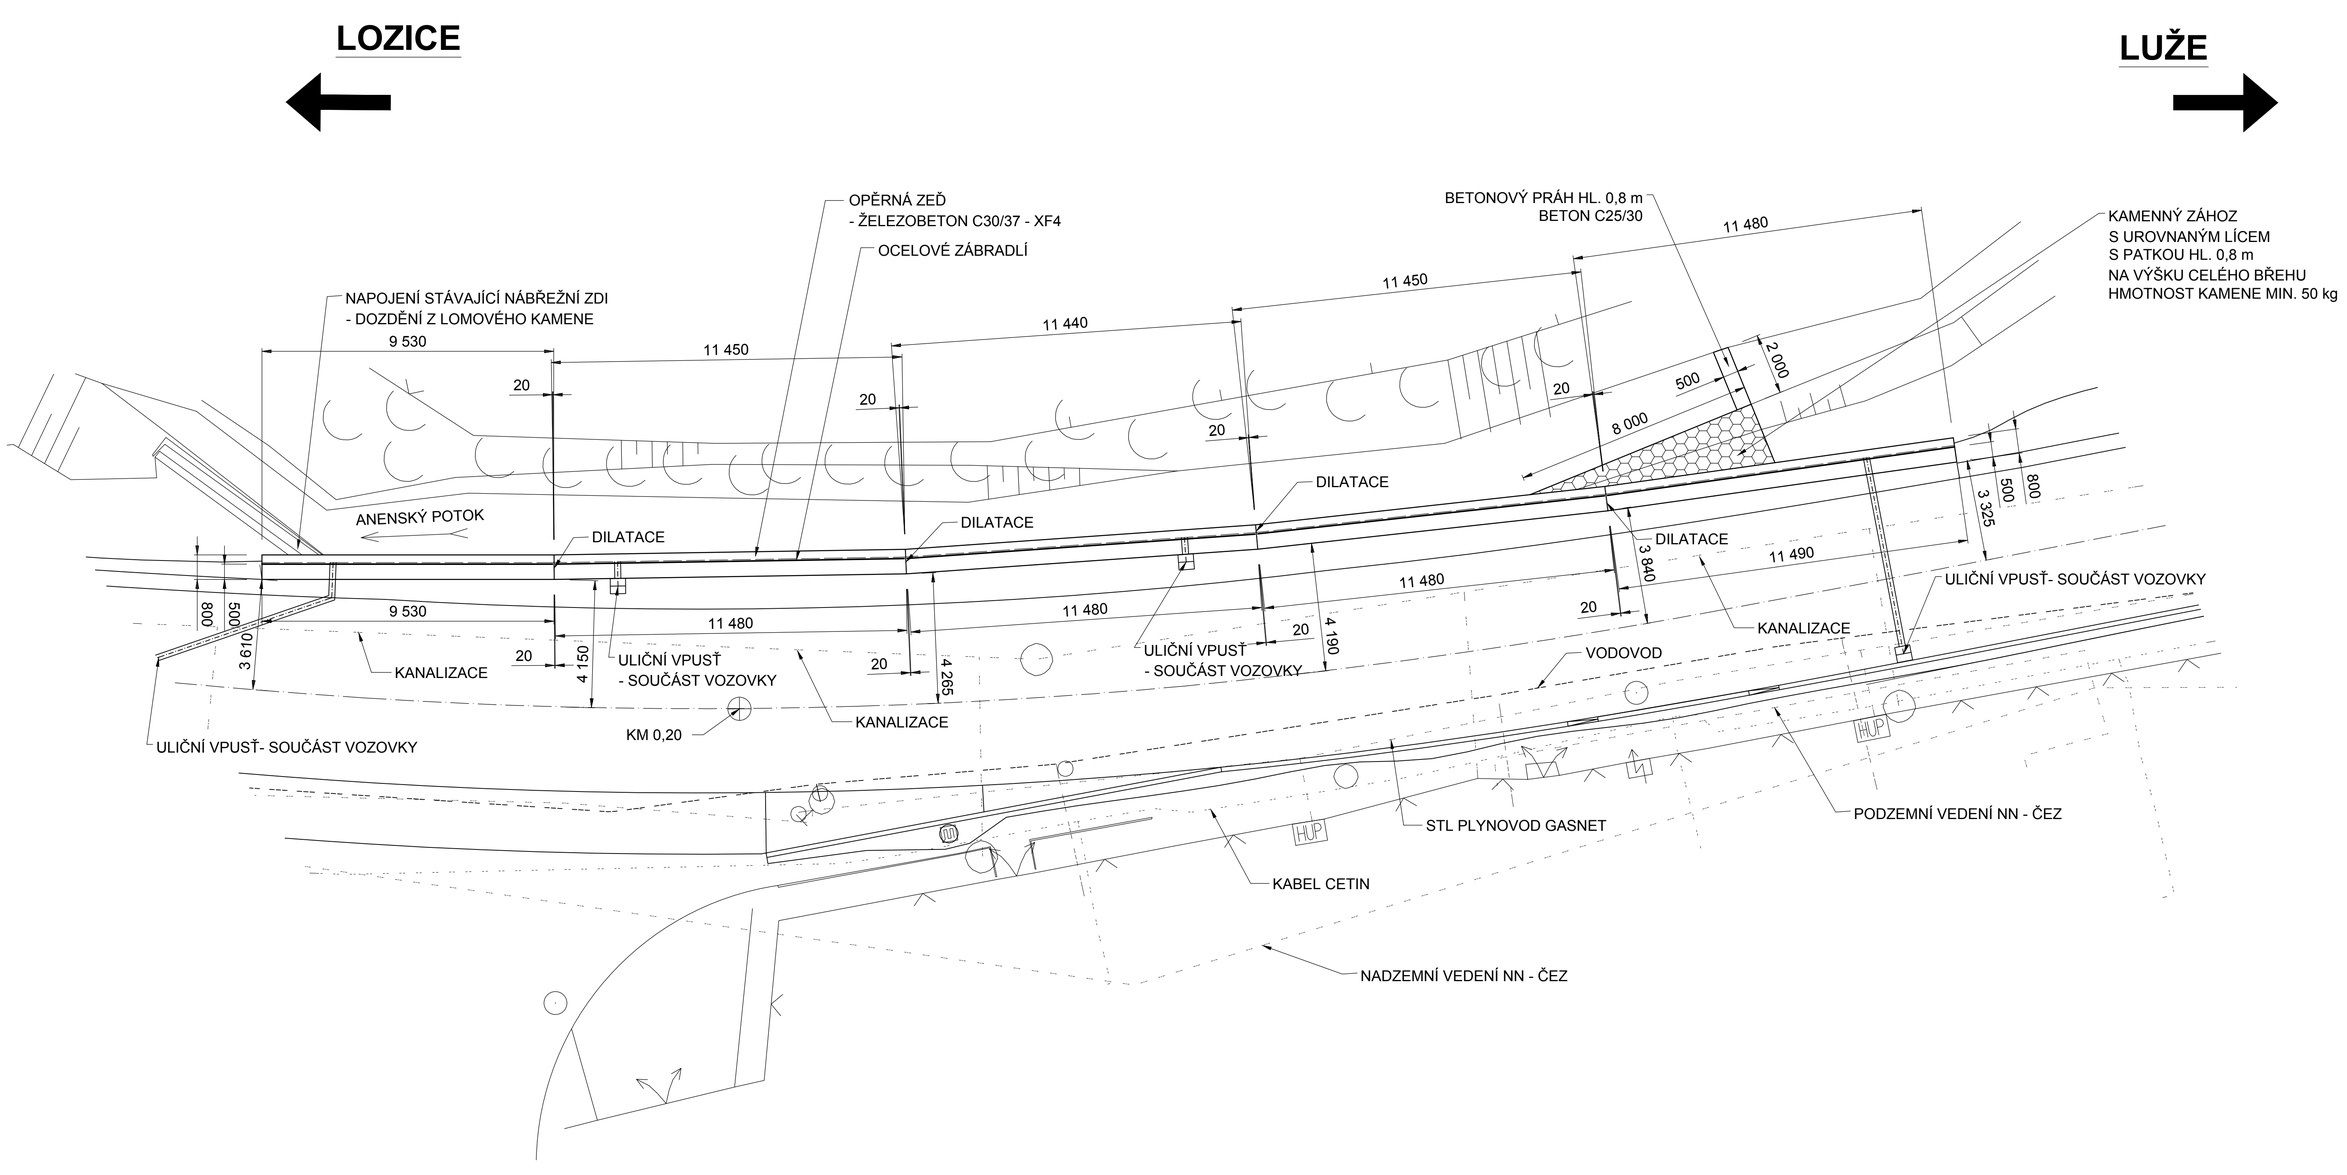

Výškový systém: BpV
Souřadnicový systém: JTSK

Zodpovědný projektant	Ing. Pavel Starý		*porem* Ing. Pavel Starý Kraskov 118 538 05 Seč tel.: 774602464
Vypracoval	Ing. Pavel Starý		
Kreslil	Ing. Pavel Starý		
Kraj: Pardubický	Okres: Chrudim	Obec: Luže	
Investor: Správa a údržba silnic Pardubického kraje			
Akce: **Rekonstrukce opěrných zdí silnice III/3561 Radim SO 201 – Opěrná zeď č.1**		Datum	VI. 2018
		Formát	8x A4
		Měřítko	1:100
		Stupeň	PDPS
		Č. zakázky	
Příloha: **Půdorys**		Č. přílohy: **5.1.2.**	Č. výkresu: **1.**