


ŘEZ A - A

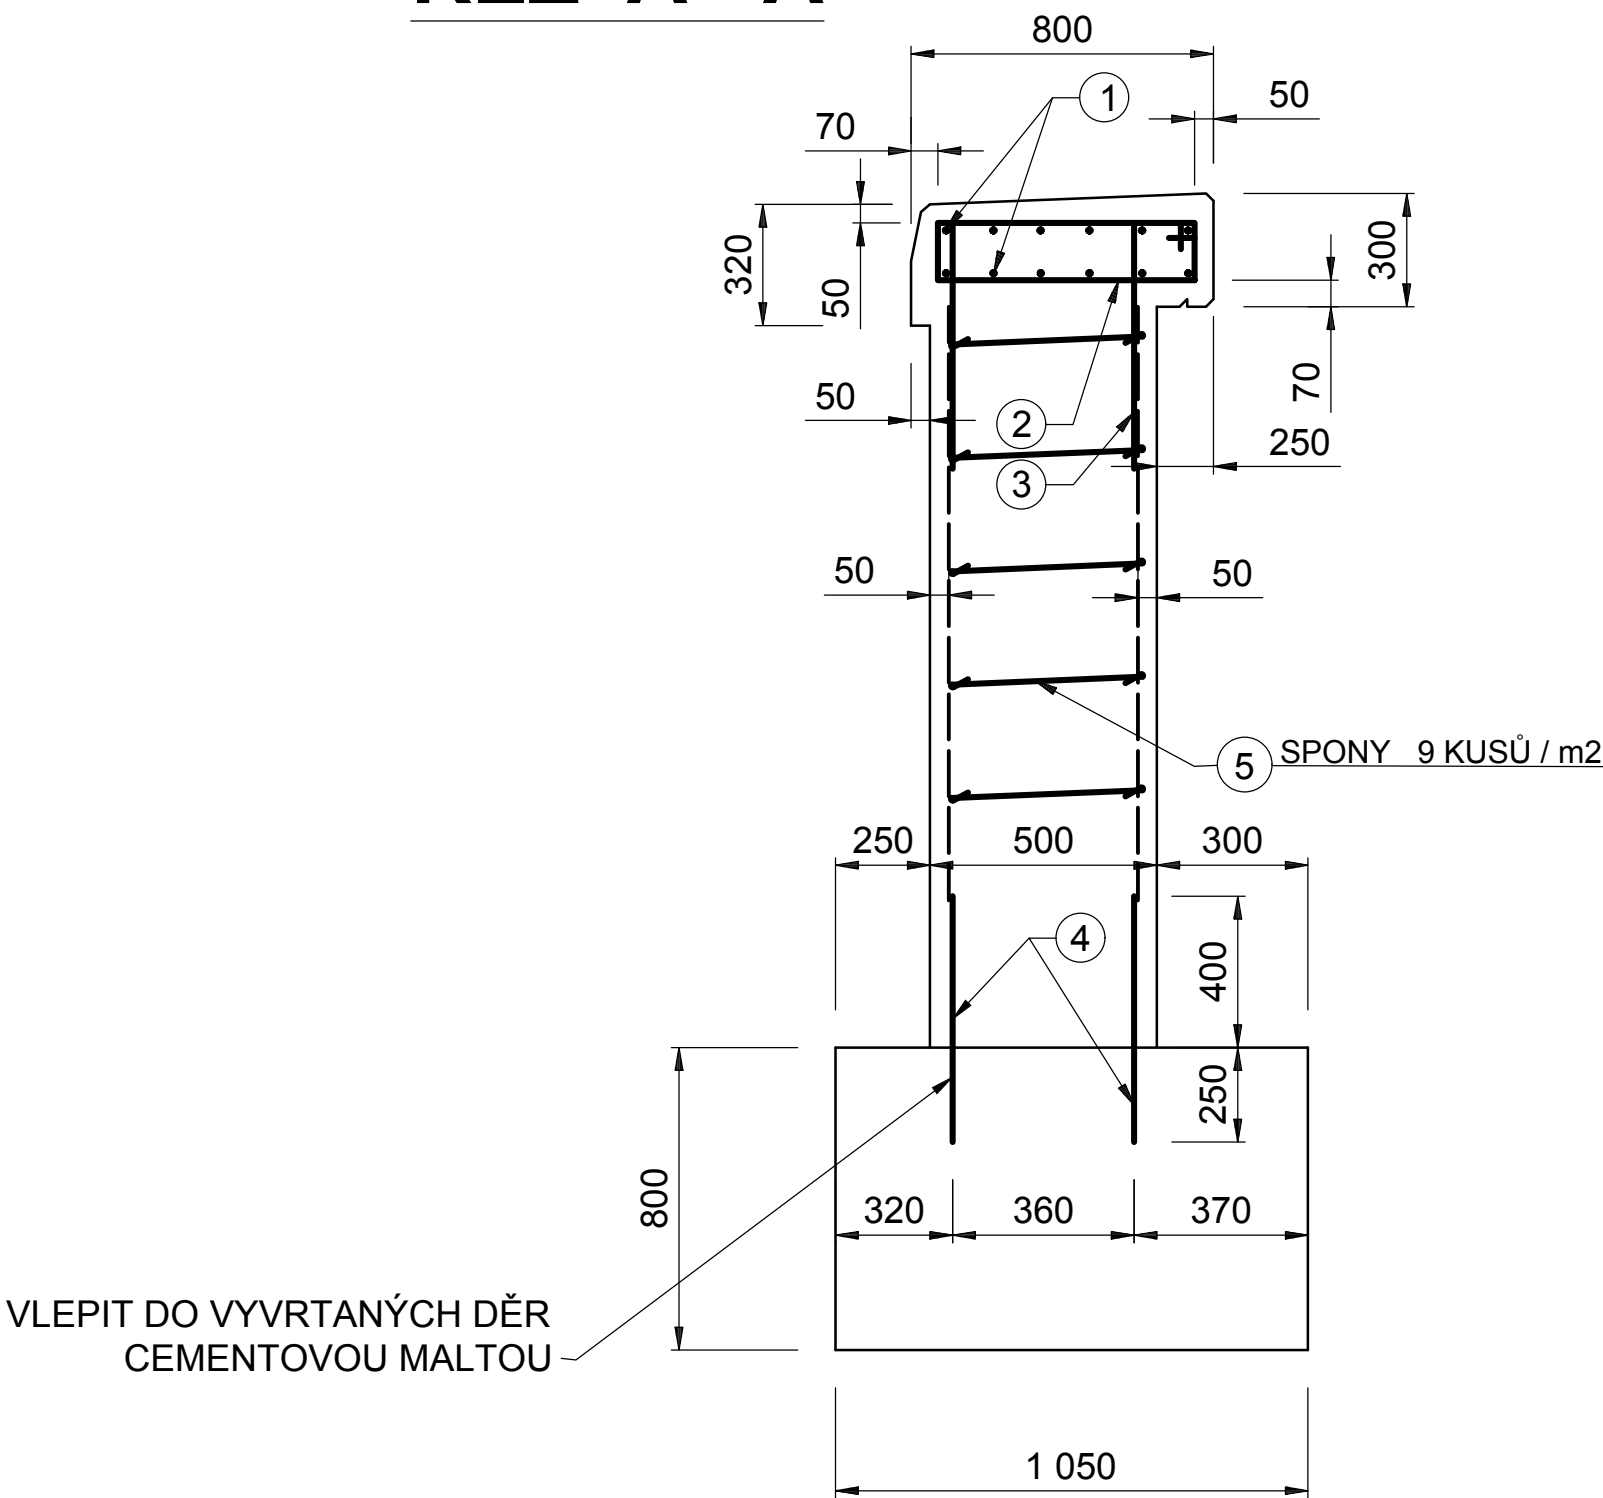

TABULKA VÝZTUŽE

ČÍSLO POL.	PROFIL	DĚLKA [m]	POČET KUSŮ	CELKOVÁ DĚLKA [m]		
				R8	R10	R14
1	R10	5,80	72		417,60	
2	R10	1,90	169		321,10	
3	R10	1,70	166		282,20	
4	R14	0,65	132			85,80
5	R8	0,60	396	237,60		
DĚLKA CELKEM				[m]	237,60	1 020,90
HMOTNOST				1 bm	[kg/m]	0,395
HMOTNOST				[kg]	93,9	633,0
						103,8
					830,7	

+ SÍŤ KARI 8 mm 100/100 - 88 m2

BETON C30/37-XF4  
C25/30-XF3 ZÁKLAD  
VÝZTUŽ 10 505  
KRYTÍ VÝZTUŽE MIN. 45 mm

POZNÁMKA: PODÉLNÁ VÝZTUŽ ŘÍMSY POL. Č. 1 JE STYKOVÁNA  
PŘESAHEM

Zodpovědný projektant	Ing. Pavel Starý		<i><b>porem</b></i> Ing. Pavel Starý Kráskov 118 538 05 Seč tel.: 774602464
Vypracoval	Ing. Pavel Starý		
Kreslil	Ing. Pavel Starý		
Kraj: Pardubický	Okres: Chrudim	Obec: Luže	
Investor: Správa a údržba silnic Pardubického kraje			
Akce:			
<b>Rekonstrukce opěrných zdí silnice III/3561 Radim SO 204 – Opěrná zeď č.4</b>			
Příloha:			
<b>Výztuž zdí</b>			
Datum		VI. 2018	
Formát		8x A4	
Měřítko		1:20	
Stupeň		PDPS	
Č. zakázky			
Č. přílohy:		Č. výkresu:	
<b>5.4.2.</b>		<b>5.</b>	