



- VZOROVÉ ŘEZY  
- 1: 50

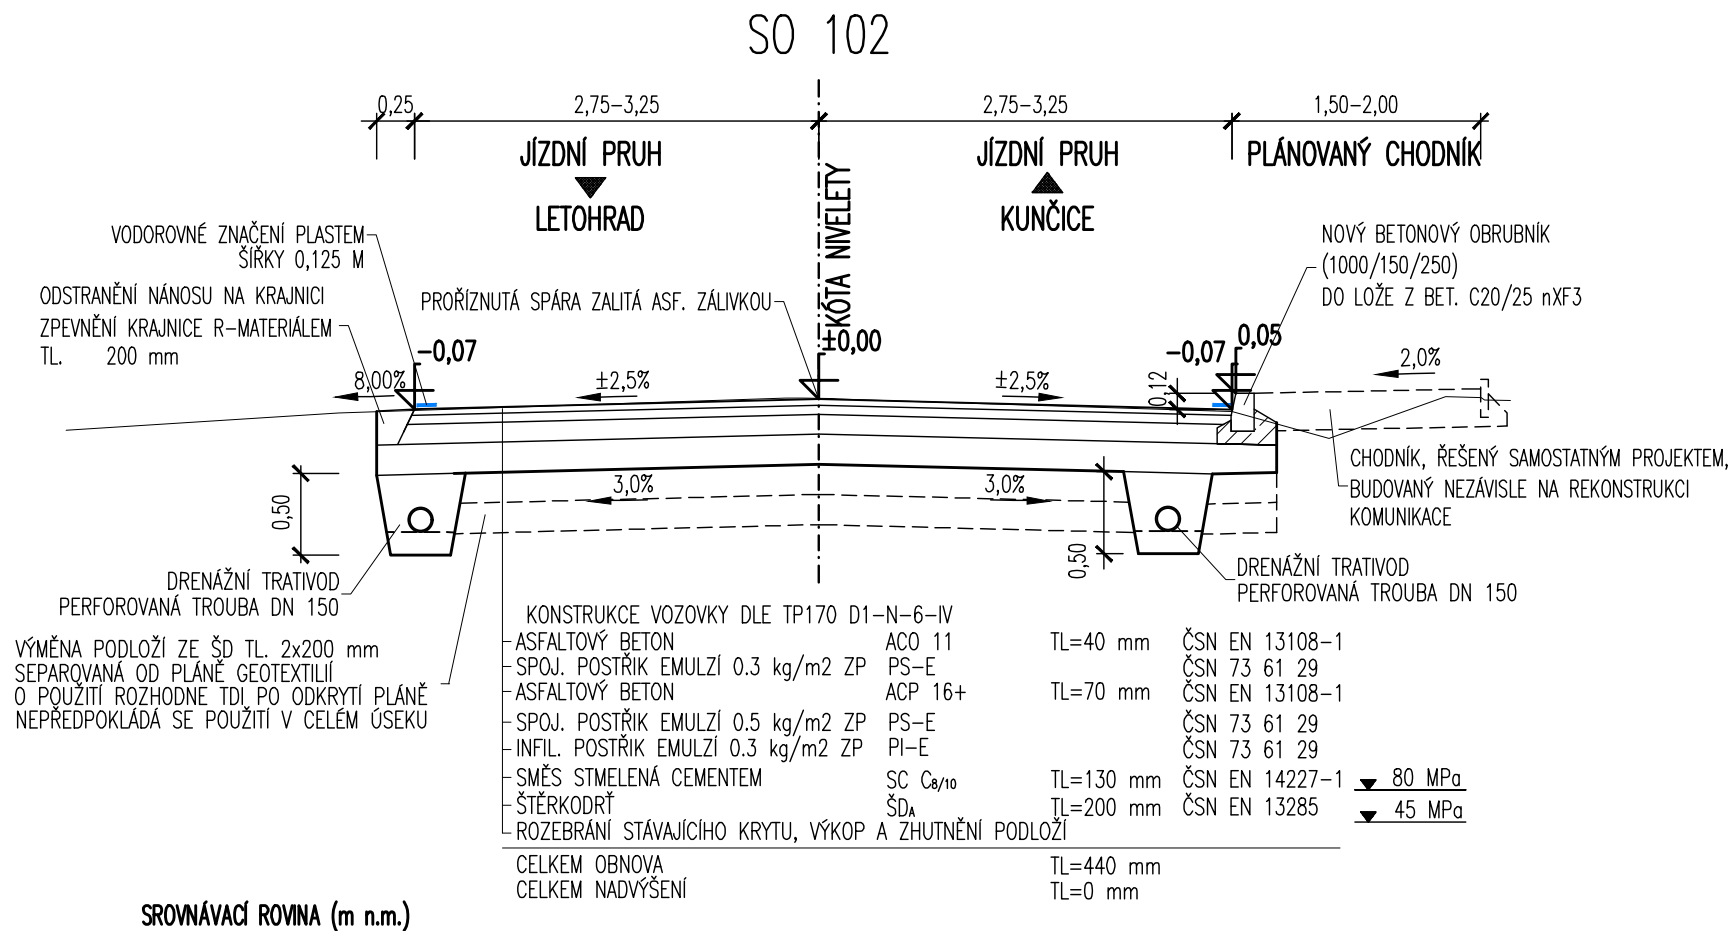

MĚŘÍTKO:

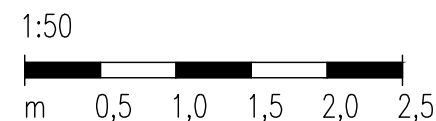

# SO 102 DSP+PDPS

SOUŘADNICOVÝ SYSTÉM: S–JTSK  
VÝŠKOVÝ SYSTÉM: BpV

KRESLIL:	KOLEKTIV		 FÖRSTEROVA Č.P. 175, 566 01 VYSOKÉ MÝTO EMAIL: MDS@MDSPROJEKT.CZ	
ZPRACOVAL:	ING. LUKÁŠ TOBEŠ			
TECHNICKÁ KONTROLA:	ING. JAN MACHEK			
ZODPOVĚDNÝ PROJEKTANT:	ING. JAN MACHEK			
HLAVNÍ PROJEKTANT:	ING. JAN BURSA			
KRAJ: PARDUBICKÝ	OKRES: ÚSTÍ NAD ORLICÍ	OBEC: LETOHRAD	STUPEŇ:	DSP+PDPS
INVESTOR: PARDUBICKÝ KRAJ, KOMENSKÉHO NÁMĚSTÍ 125, 532 11 PARDUBICE			ZAK.ČÍSLO:	1995–19–3
AKCE:			ARCHIVNÍ ČÍSLO:	1995
REKONSTRUKCE SILNICE III/3602 LETOHRAD			DATUM:	06/2019
OBJEKT: D.2. SO 102 – SILNICE III/3602 OD 1,604 DO 1,995			FORMÁT:	2xA4
OBSAH:			MĚŘÍTKO:	1:50
VZOROVÉ PŘÍČNÉ ŘEZY			ČÍSLO SOUPRAVY:	ČÍSLO PŘÍLOHY: D.2.4.