



VZOROVÉ ŘEZY
1: 50

SO 101

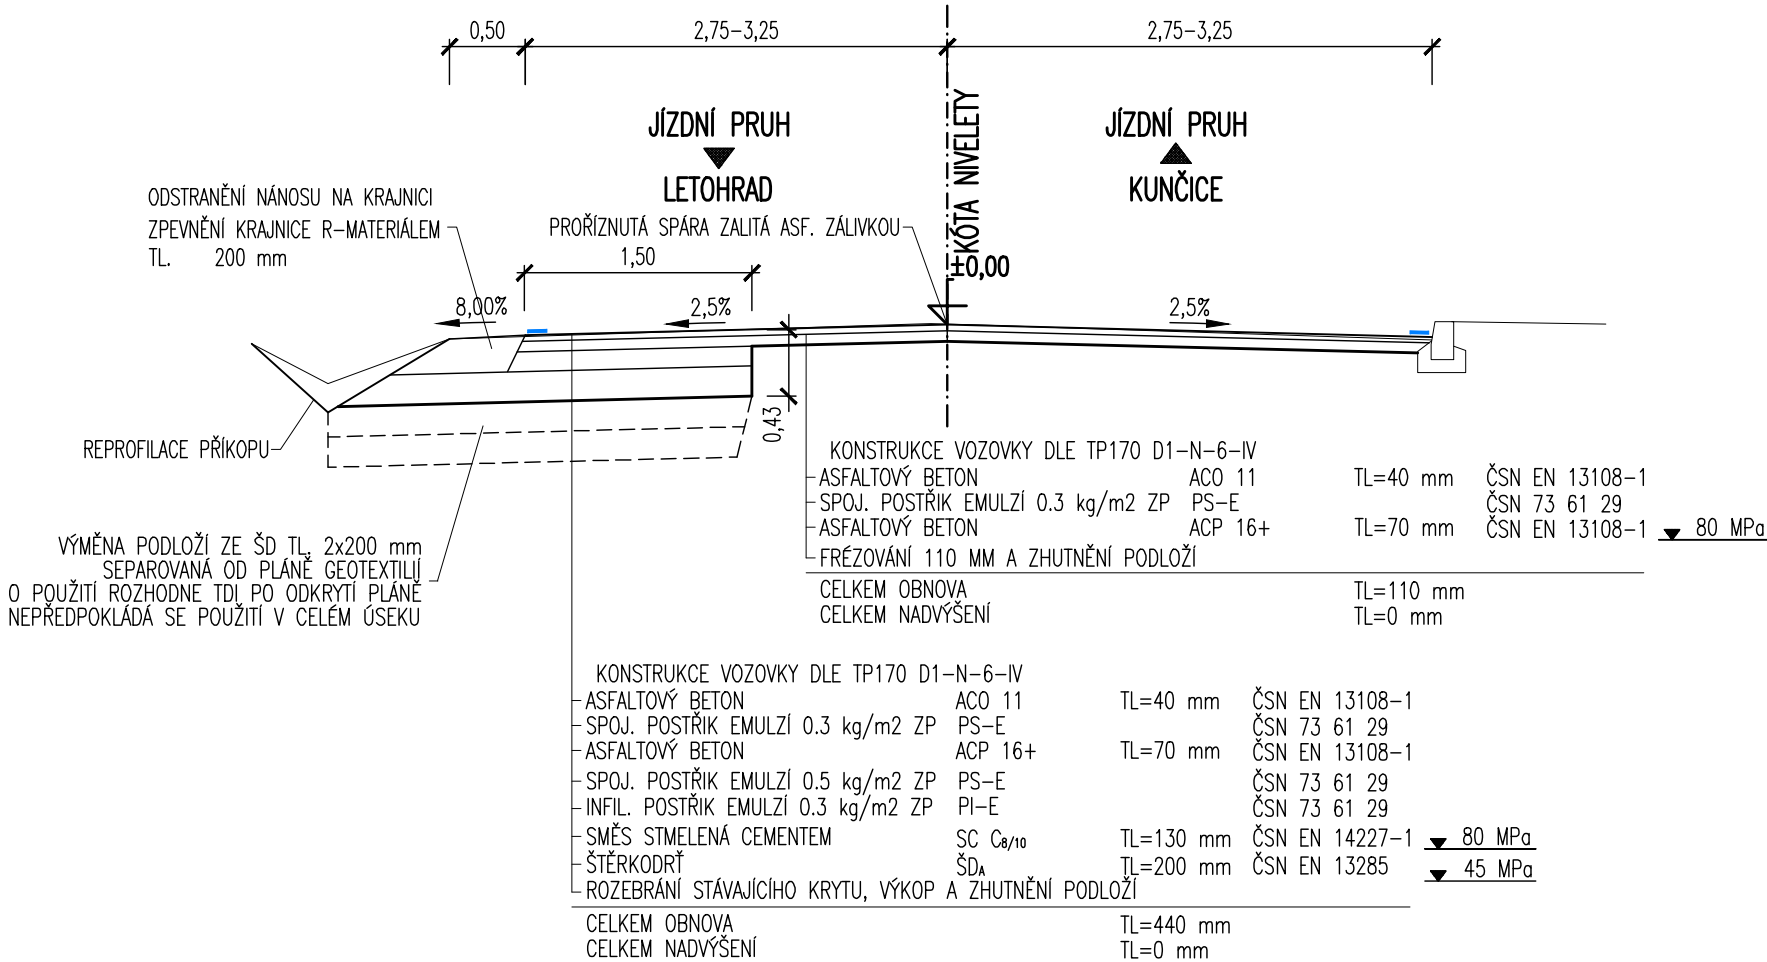

SROVNÁVACÍ ROVINA (m n.m.)


SO 101 V KM 0,160–0,200

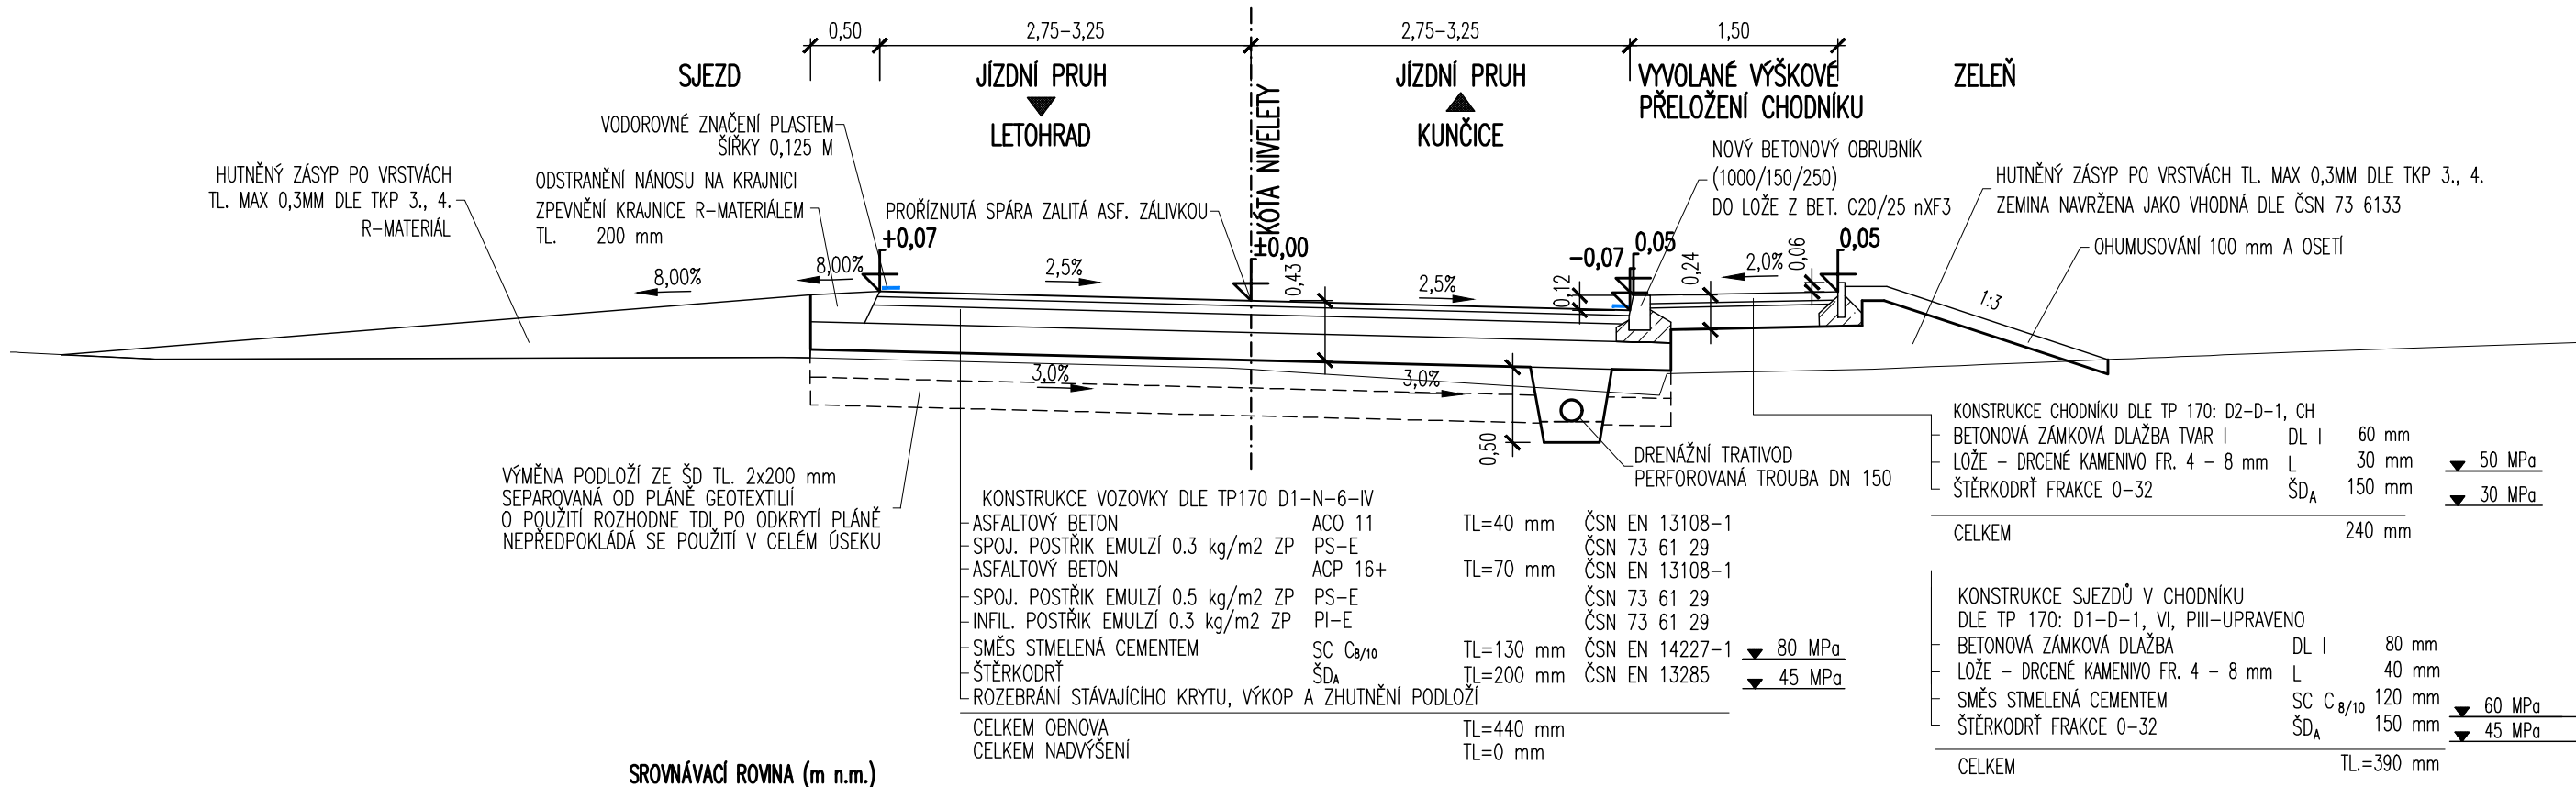

SROVNÁVACÍ ROVINA (m n.m.)


MĚŘÍTKO:

1:50

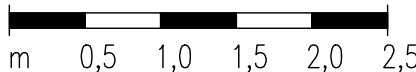

SO 101
DSP+PDPS

SOUŘADNICOVÝ SYSTÉM: S-JTSK
VÝŠKOVÝ SYSTÉM: BpV

KRESLIL:	KOLEKTIV		<div><p>FÖRSTEROVA Č.P. 175, 566 01 VYSOKÉ MÝTO EMAIL: MDS@MDSPROJEKT.CZ</p></div>	
ZPRACOVAL:	ING. LUKÁŠ TOBEŠ	<i>Tobeš</i>		
TECHNICKÁ KONTROLA:	ING. JAN MACHEK	<i>Machek</i>		
ZODPOVĚDNÝ PROJEKTANT:	ING. JAN MACHEK	<i>Machek</i>		
HLAVNÍ PROJEKTANT:	ING. JAN BURSA	<i>Bursa</i>		
KRAJ: PARDUBICKÝ	OKRES: ÚSTÍ NAD ORLICÍ	OBEC: LETOHRAD	STUPEŇ:	DSP+PDPS
INVESTOR: PARDUBICKÝ KRAJ, KOMENSKÉHO NÁMĚSTÍ 125, 532 11 PARDUBICE			ZAK.ČÍSLO:	1995-19-3
AKCE: REKONSTRUKCE SILNICE III/3602 LETOHRAD			ARCHIVNÍ ČÍSLO:	1995
			DATUM:	06/2019
			FORMÁT:	3x4
			MĚŘÍTKO:	1:50
OBJEKT: D.1. SO 101 – SILNICE III/3602 OD 0,130 DO 0,394			ČÍSLO SOUPRAVY:	ČÍSLO PŘÍLOHY: D.1.4.
OBSAH: VZOROVÉ PŘÍČNÉ ŘEZY				