

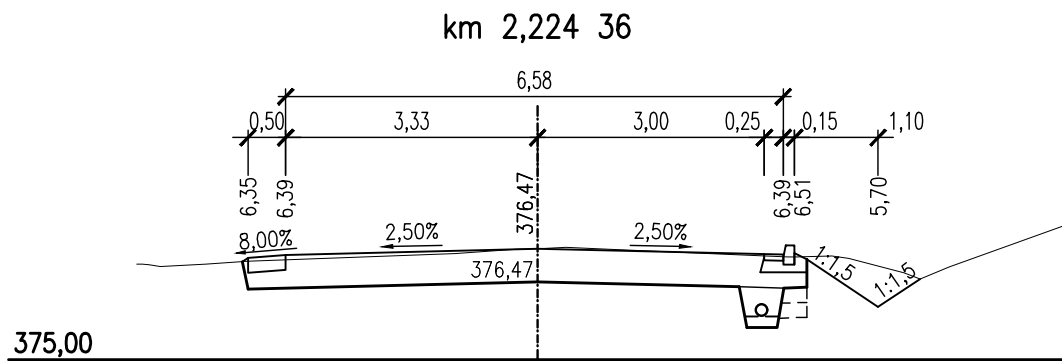
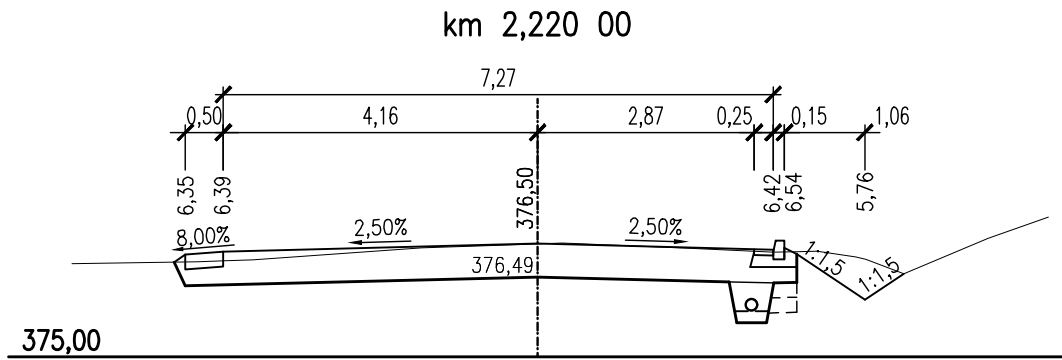
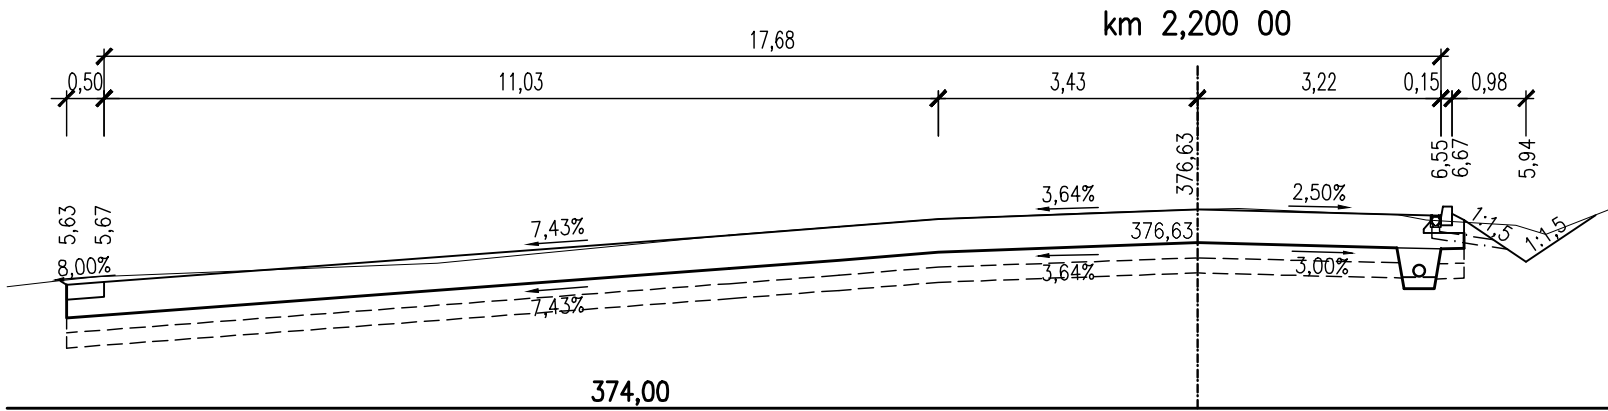
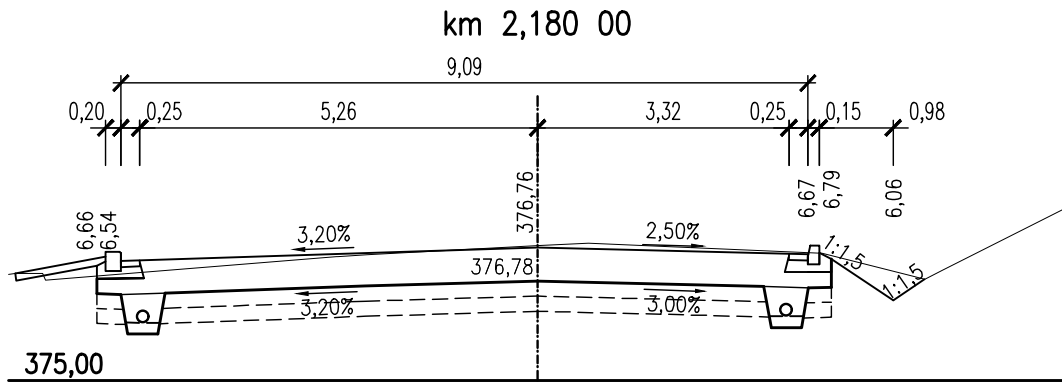
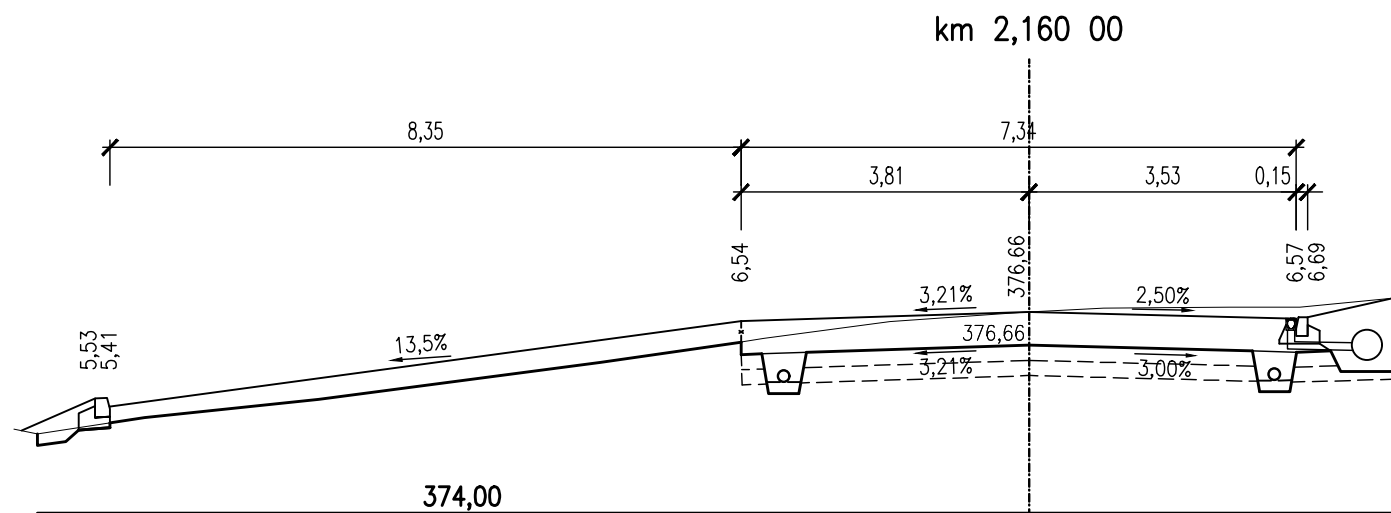
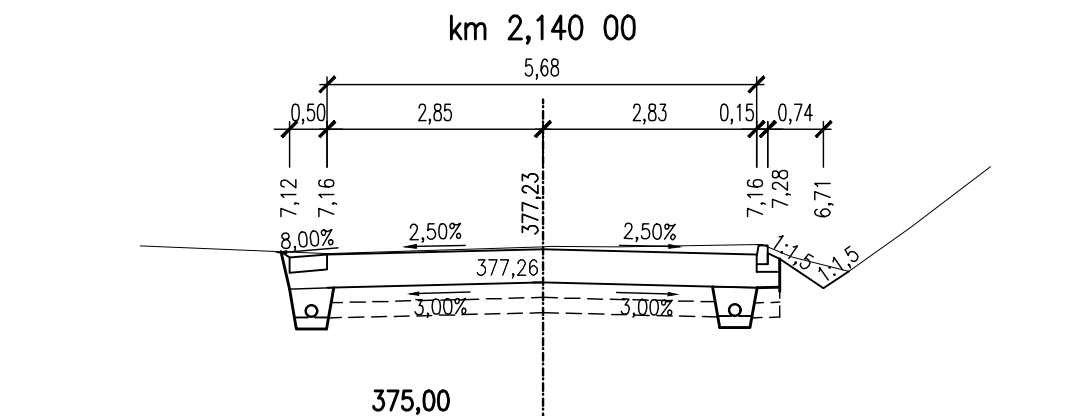
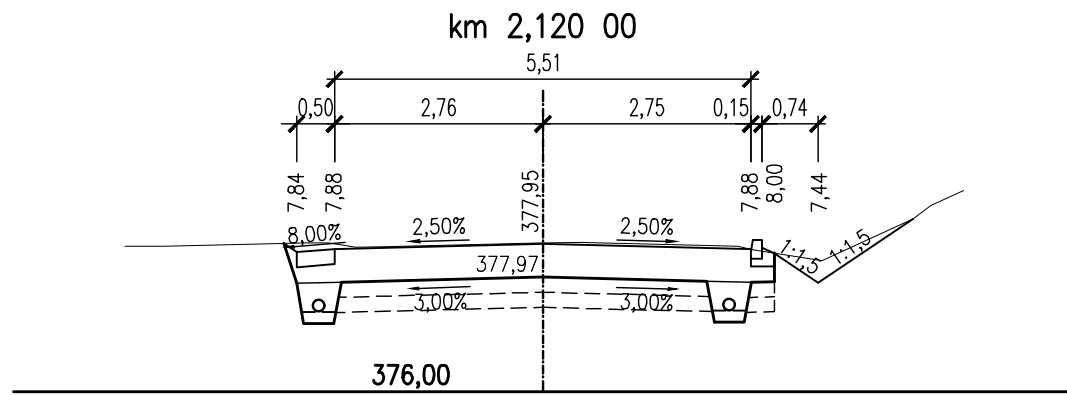
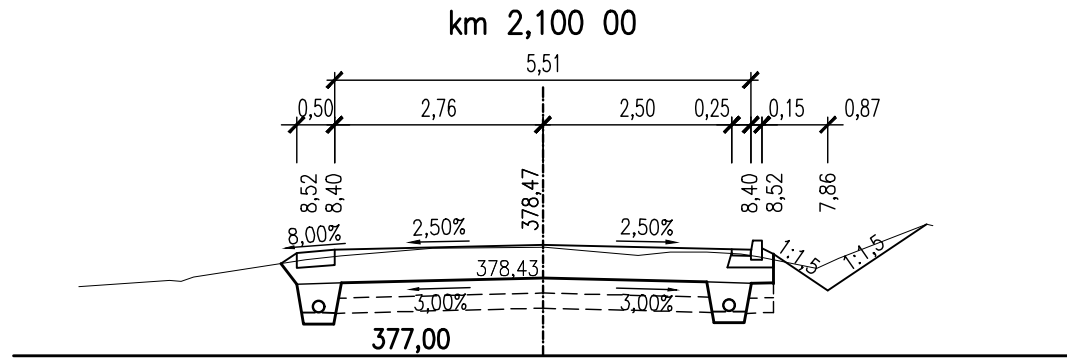
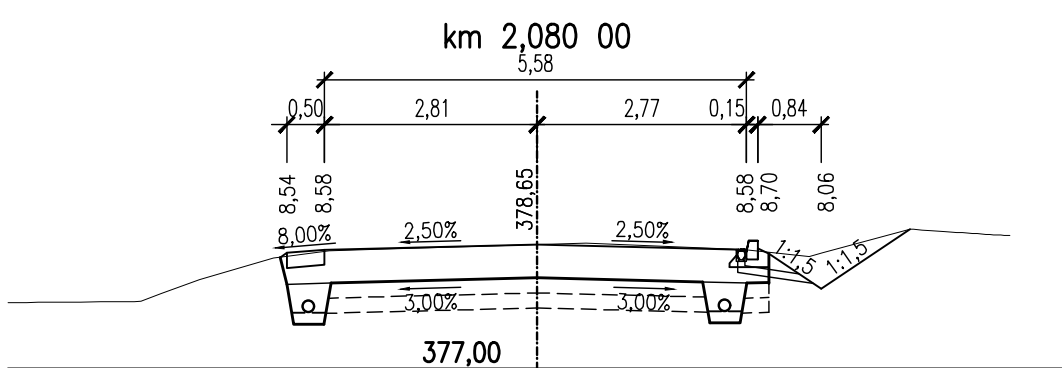
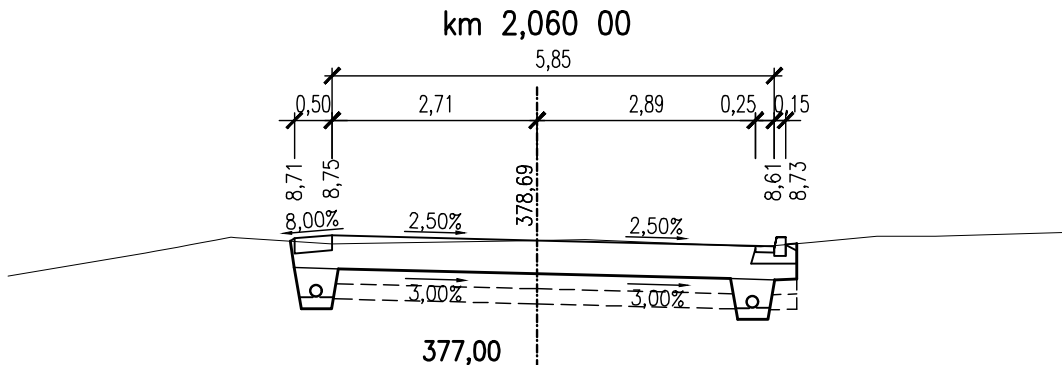
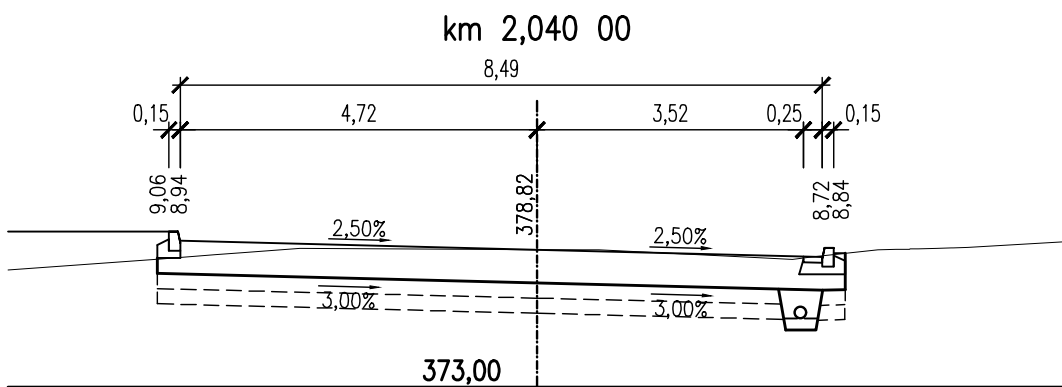
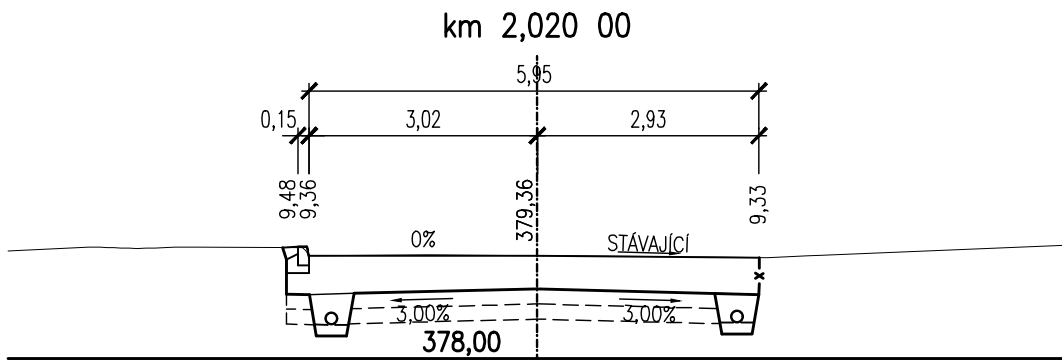


PRACOVNÍ PŘÍČNÉ ŘEZY
1: 100

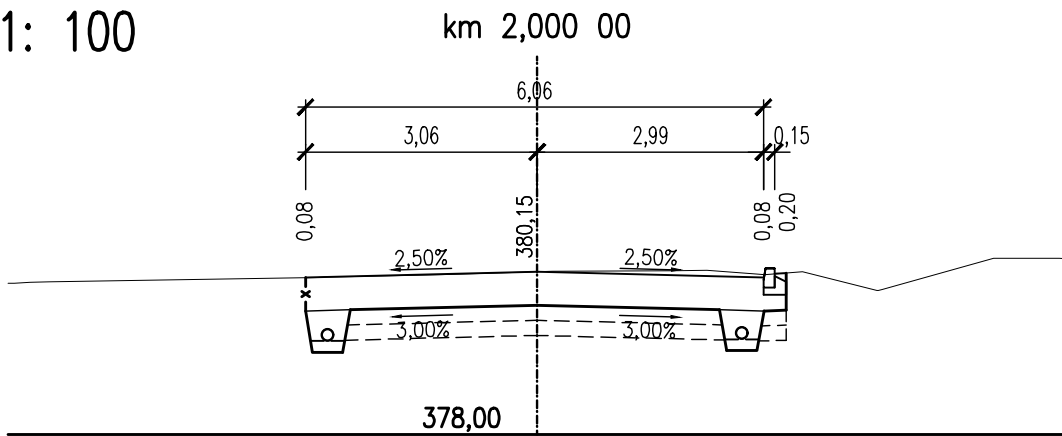

MĚŘÍTKO:

1:100

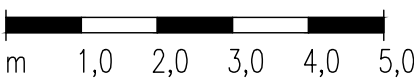

SO 103
DSP+PDPS

SOUŘADNICOVÝ SYSTÉM: S-JTSK

VÝŠKOVÝ SYSTÉM: BpV

KRESLIL:	KOLEKTIV		
ZPRACOVAL:	ING. LUKÁŠ TOBEŠ		
TECHNICKÁ KONTROLA:	ING. JAN MACHEK		
ZODPOVĚDNÝ PROJEKTANT:	ING. JAN MACHEK		
HLAVNÍ PROJEKTANT:	ING. JAN BURSA		
KRAJ: PARDUBICKÝ	OKRES: ÚSTÍ NAD ORLICÍ	OBEC: LETOHRAD	
INVESTOR: PARDUBICKÝ KRAJ, KOMENSKÉHO NÁMĚSTÍ 125, 532 11 PARDUBICE			
AKCE:			
REKONSTRUKCE SILNICE III/3602 LETOHRAD			
OBJEKT: D.3. SO 103 – SILNICE III/3602 OD 1,995 DO 2,200			
OBSAH:			
PRACOVNÍ PŘÍČNÉ ŘEZY			
STUPEŇ:		DSP+PDPS	
ZAK.ČÍSLO:		1995–19–3	
ARCHIVNÍ ČÍSLO:		1995	
DATUM:		06/2019	
FORMÁT:		4xA4	
MĚŘÍTKO:		1:100	
ČÍSLO SOUPRAVY:		ČÍSLO PŘÍLOHY:	
			D.3.5.