



SILNICE (km 5,350)  
ÚPRAVA SMĚROVÉHO VEDENÍ SIL. III/312 27

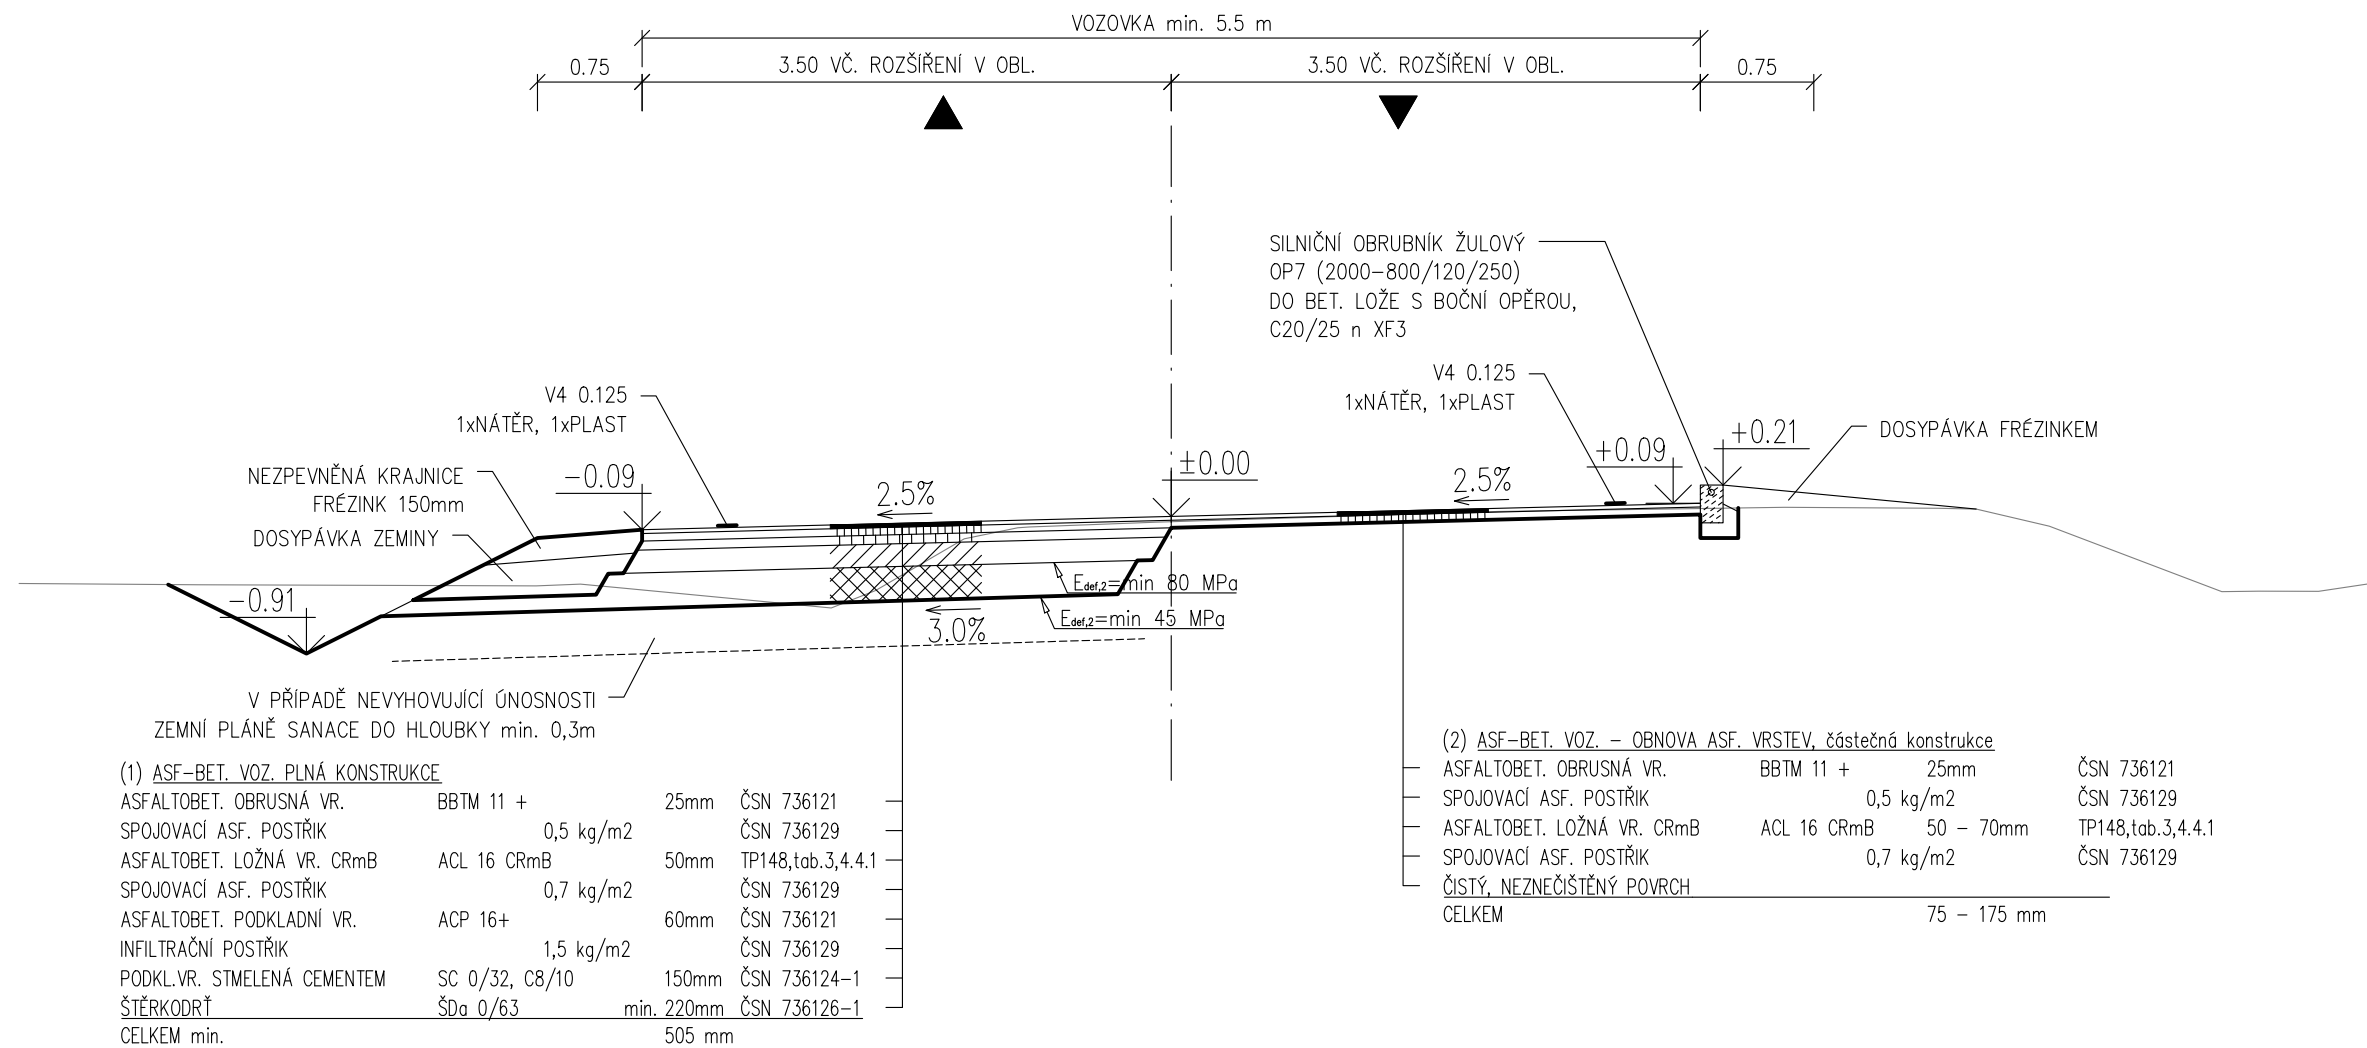

VÝŠKOVÝ SYSTÉM: B.P.V.

|  |                    |   |                       |
|--|--------------------|---|-----------------------|
| INVESTOR: PARDUBICKÝ KRAJ, KOMENSKÉHO NÁM. 125, 532 11 PARDUBICE |                    | <div><div>Royal<br/>HaskoningDHV</div><div>Sokolovská 100/94 Praha 8, rhdhv.cz<br/>tel. 236 080 555 email: dhvcr@rhdhv.com</div></div> |                       |
| STUPEŇ PD: PDPS - DOKUMENTACE PRO PROVÁDĚNÍ STAVBY               |                    |   |                       |
| VEDOUCÍ PROJEKTU: ING. M. JONÁŠ                                  | ARCHIV. Č. CA 1848 |   |                       |
| STAVEB.ČÁST: SO102.3 PŘELOŽKA VOZOVKY V KM 5,284 - 5,422         |                    | ZPRACOVATEL DOKUMENTACE:  |                       |
| ZODP. PROJEKTANT: ING. V. STARÝ                                  |                    | HaskoningDHV Czech Republic   |                       |
| VYPRACOVAL: ING. M. JONÁŠ, ING. V. NOHÁL                         |                    | Kancelář: Černopolní 39, Brno<br>tel. 545 425 230   |                       |
| NÁZEV STAVBY: OPRAVA SILNICE III/312 27 DOLNÍ MORAVA             |                    | FORMÁT: 2xA4  | DATUM: 6/2020         |
|  |                    | MĚŘ. 1:50   |                       |
| VÝKRES: VZOROVÉ PŘÍČNÉ ŘEZY                                      |                    | Č. PARÉ:  | Č. VÝKRESU: D.102.3-4 |