

Předmět: RE: zasakovací objekt Zhoř km 7,655

Datum: pátek 17. července 2020 17:39:38 Středoevropský letní čas

Od: utersky@vhatelier.cz

Do: Tomáš Opelka, 'Michal Jonáš'

Kopie: stransky@madostmt.cz, rous@madostmt.cz, 'Milan Skýba', Petr Kopecký, racek@vhatelier.cz

Přílohy: image001.png, image002.png, B 132.2. SITUACE VSAKOVACÍCH OBJEKTŮ.PDF, B 132.5 VÝKRES VSAKOVACÍHO OBJEKTU km 7,655.pdf

Dobrý den,

v příloze zasílám upravené výkresy vsakovacího objektu v obci Zhoř.

Při revizi situace jsem zjistil, že v předmětném místě plánovaného vsakovacího objektu jsou oproti roku 2016, kdy vznikla projektová dokumentace změny v katastru nemovitostí.

V místě plánovaného zasakovacího objektu je nově pozemek p.č. 495/5 paní Jaroslavy Myškové.

Předpokládám, že povolení k dotčení jejího pozemku nemáme. Z tohoto důvodu jsem byl nucen vsakovací objekt zmenšit na délku 4,8 m a šířku 2,4 m. Rozměry odpovídají přesně 8 ks segmentů, ze kterých byl plánován i původní vsakovací objekt. Pozemek jsem zakreslil do situace. Bezpečnostní přepad bude zaústěn do stávající kanalizace, která vede v chodníku.

V případě dalších dotazů mě prosím kontaktujte.

S pozdravem,

Ing. Michal Úterský

VH atelier, spol. s r. o.

Merhautova 1066/216, 613 00 Brno

tel.: +420 530 504 824

mob.: +420 603 178 554

e-mail: utersky@vhatelier.cz

www.vhatelier.cz

From: Tomáš Opelka [<mailto:opelka@cmanagement.cz>]

Sent: Tuesday, July 14, 2020 1:17 PM

To: utersky@vhatelier.cz; 'Michal Jonáš' <michal.jonas@rhdhv.com>

Cc: stransky@madostmt.cz; rous@madostmt.cz; 'Milan Skýba' <milan.skyba@suspk.cz>; Petr Kopecký <kopecky@cmanagement.cz>

Subject: Re: zasakovací objekt Zhoř km 7,655

Paráda, díky moc.

S pozdravem

TOMÁŠ OPELKA

Projektový manažer



+420 774 988 894

opelka@cmanagement.cz

www.contractmanagement.cz

Zelený pruh 95/97, 140 00 Praha 4

Od: "utersky@vhatelier.cz" <utersky@vhatelier.cz>

Datum: úterý 14. července 2020 12:54

Komu: Tomáš Opelka <opelka@cmanagement.cz>, Michal Jonáš <michal.jonas@rhdhv.com>

Kopie: "stransky@madosmt.cz" <stransky@madosmt.cz>, "rous@madosmt.cz"

<rous@madosmt.cz>, Milan Skýba <milan.skyba@suspk.cz>, Petr Kopecký

<kopecky@cmanagement.cz>

Předmět: RE: zasakovací objekt Zhoř km 7,655

Dobrý den,
zašlu do konce týdne.
S pozdravem,

Ing. Michal Úterský

VH atelier, spol. s r. o.

Merhautova 1066/216, 613 00 Brno

tel.: +420 530 504 824

mob.: +420 603 178 554

e-mail: utersky@vhatelier.cz

www.vhatelier.cz

From: Tomáš Opelka [<mailto:opelka@cmanagement.cz>]

Sent: Tuesday, July 14, 2020 12:21 PM

To: utersky@vhatelier.cz; Michal Jonáš <michal.jonas@rhdhv.com>

Cc: stransky@madosmt.cz; rous@madosmt.cz; Milan Skýba <milan.skyba@suspk.cz>; Petr Kopecký

<kopecky@cmanagement.cz>

Subject: zasakovací objekt Zhoř km 7,655

Dobrý den,

Chtěl bych se zeptat jak to vypadá s návrhem úpravy vsakovacího objektu nahoře ve Zhoři?

Předem děkuji a jsem s pozdravem,

TOMÁŠ OPELKA

Projektový manažer



+420 774 988 894

opelka@cmanagement.cz


www.contractmanagement.cz

Zelený pruh 95/97, 140 00 Praha 4



Bez virů. www.avast.com

VÝKRES VSAKOVACÍHO OBJEKTU KM 7,655
M 1:25

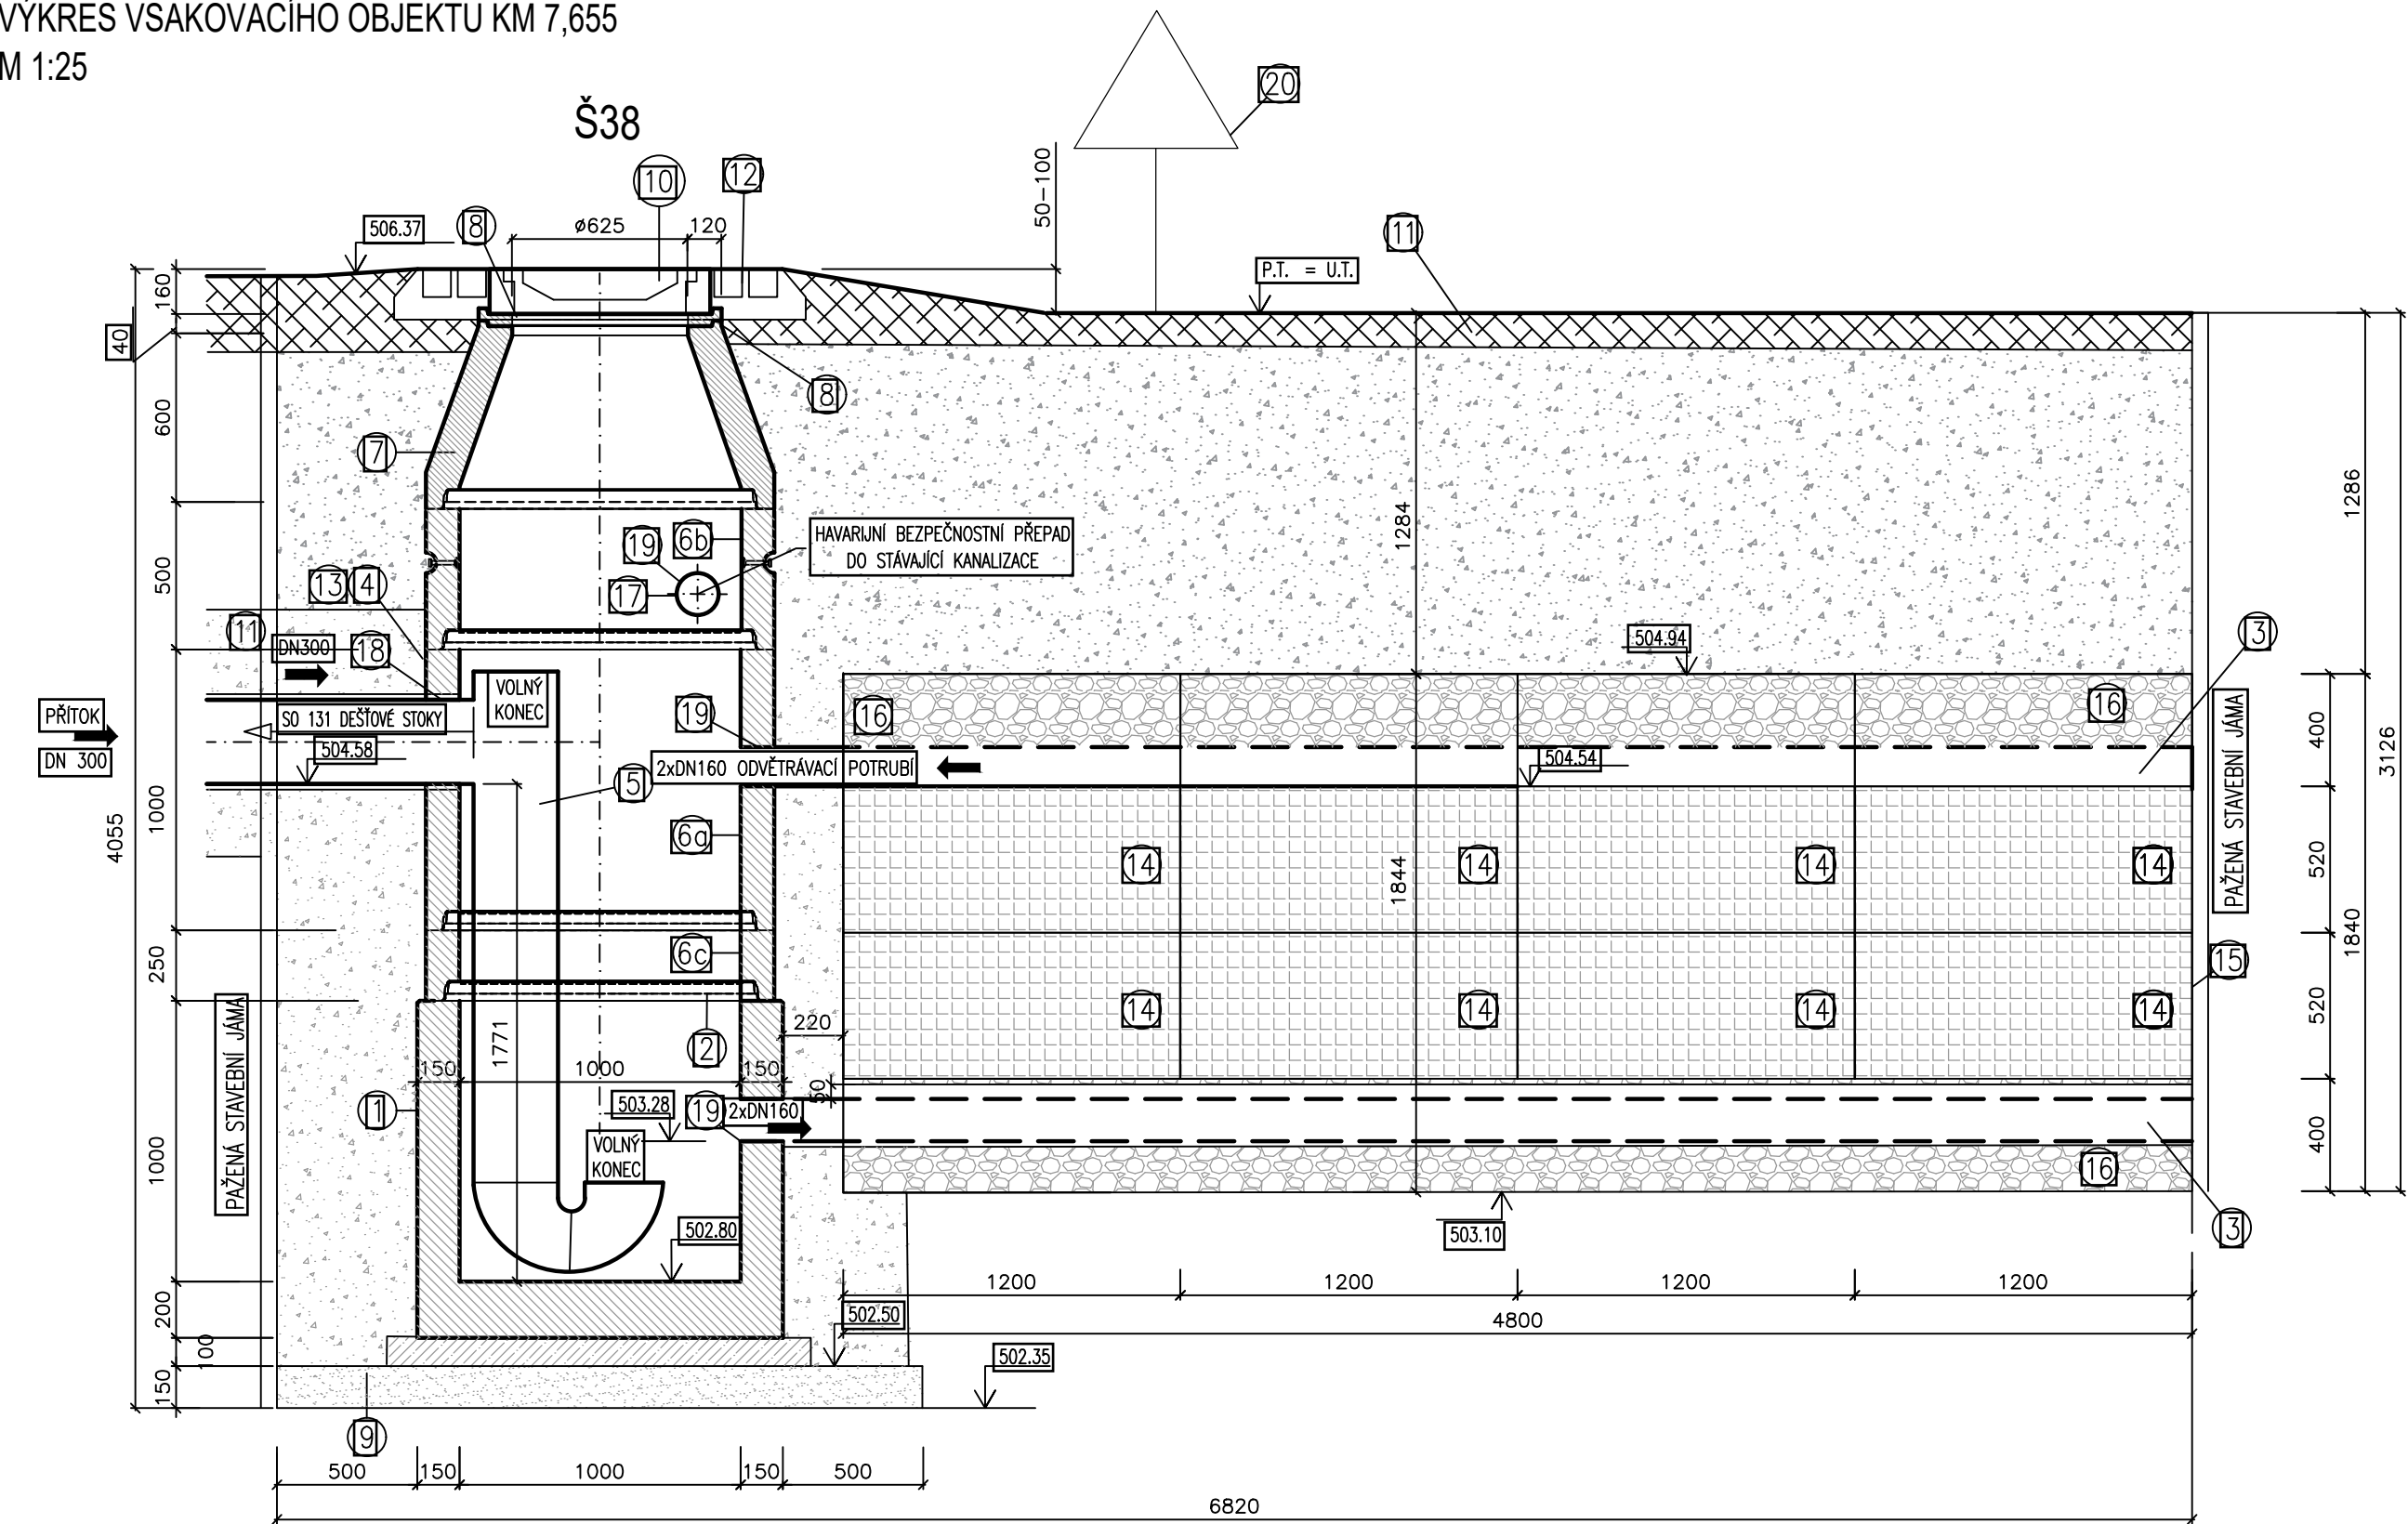


LEGENDA MATERIÁLŮ

	PREFABRIKÁTY		ŠTĚRKOPÍSKOVÝ PODSYP TL. 150MM
	PODKLADNÍ BETON C8/10		VOŠTINOVÝ ZASAKOVACÍ BLOK
	HUTNĚNÝ OBSYP VHDNOU ZEMINOU		ŠTĚRKOPÍSKOPISEK 32 - 63

VYTYČOVACÍ TABULKA

A	X= -605379.405	Y= -1080649.146
B	X= -605378.683	Y= -1080646.857
C	X= -605374.105	Y= -1080648.301
D	X= -605374.827	Y= -1080650.590
E	X= -605373.440	Y= -1080648.947

PŮDORYS VSAKOVACÍHO OBJEKTU KM 7,655
M 1:50

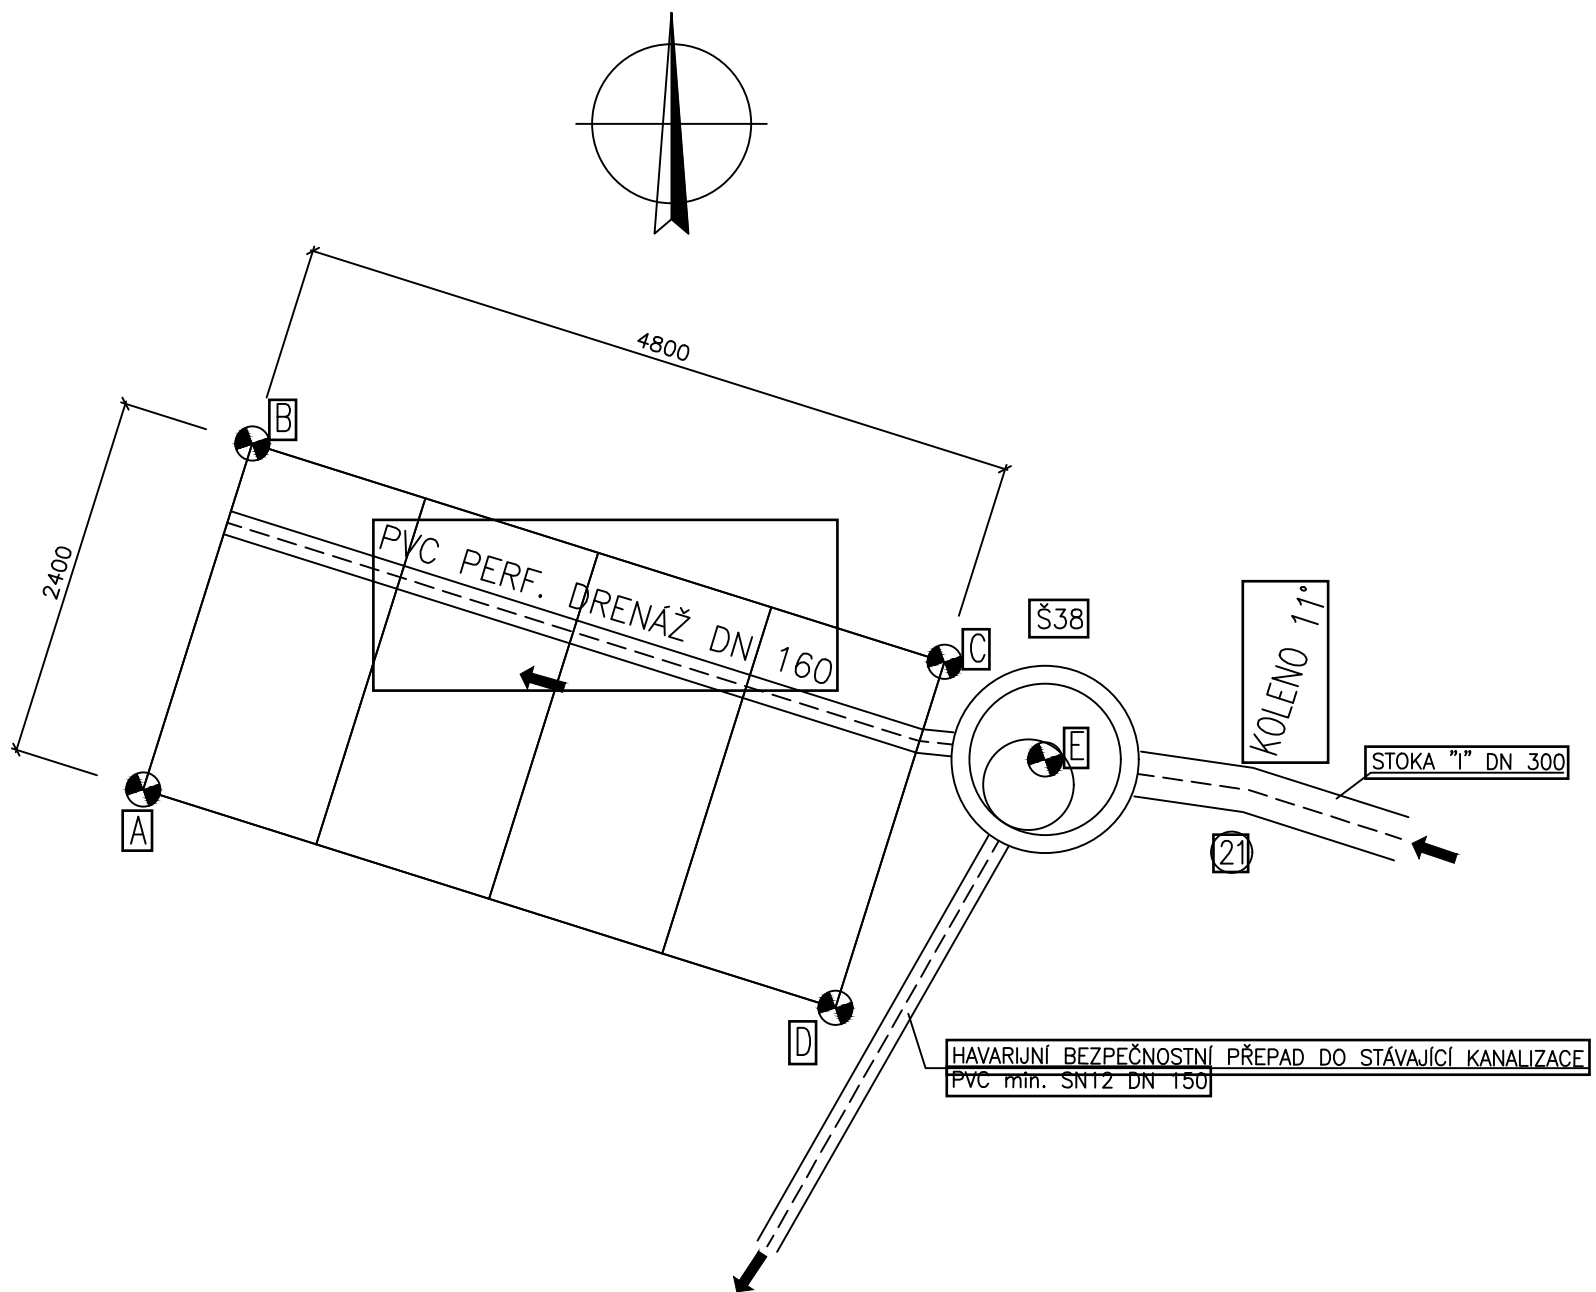

POZNÁMKA

- BETONOVÉ SKRUŽE BUDOU OPATŘENY NA DOSEDACÍ HRANĚ PRYZOVÝM TĚSNĚNÍM.
- POKLOPY A VYROVNÁVACÍ PRSTENCE BUDOU OSAZENY NA ŠACHTOVÝ KÓNUS NEBO DESKU DO MALTOVÉHO LOŽE Z VYSOKO-PEVNOSTNÍHO MATERIÁLU S MINIMÁLNÍ PEVNOSTÍ 45MPA. JEDNOTLIVÉ PRVKY MUSÍ BÝT SPOJENY MINIMÁLNĚ 10mm TOHOTO MATERIÁLU.
- ŠACHTOVÉ DÍLCE BUDOU OPATŘENY Z VÝROBY STUPADLY S PE POVLAKEM.

TABULKA REVIZÍ

Č.R.	DATUM R.	POPIS PROVEDENÉ REVIZE	JMÉNO	PODPIS
1	17. 07. 2020	ÚPRAVA VSAKOVACÍHO OBJEKTU DLE SKUTEČNÝCH POMĚRŮ NA STAVBĚ	Ing. ŮTERSKÝ	
2				
3				
4				

LEGENDA


OZN	POPIS	MNOŽSTVÍ
1	ŠACHTNÍ BETONOVÉ PREFAB. DNO, VNITŘNÍ PRŮMĚR 1000mm, TL. STĚNY 150mm, VÝŠKA ODE DNA (STAVEBNÍ VÝŠKA): 1000mm (1200mm), VČETNĚ STUPADEL	1 ks
2	PODKLADNÍ BETON C8/10, TL. 100 mm	0,5 m³
3	PERFOROVANÉ FLEXIBILNÍ DRENÁŽNÍ PVC-U POTRUBÍ DN 160	6,5 m
4	VYSPRAVENÍ A ZATŘENÍ CEMENTOVOU MALTOU	---
5	KANALIZAČNÍ POTRUBÍ PVC/PP JEDNOVSTĚVNĚ HLADKÉ PLNOSTĚNNÉ S POPISEM VNĚ I UVNITŘ POTRUBÍ, INTEGROVANÉ HRDLO, TĚSNICÍ KROUŽEK S VÝŽUŽÍ, DN 300 (MIN. SNT2), 1x T-KUS, 1x KOLENO 90°	2,5 m
6a	BETONOVÉ PREFAB. SKRUŽE VNITŘ. PRŮMĚRU 1000mm, TL. STĚNY 120mm, VÝŠKY 1000 mm	1 ks
6b	BETONOVÉ PREFAB. SKRUŽE VNITŘ. PRŮMĚRU 1000mm, TL. STĚNY 120mm, VÝŠKY 500 mm	1 ks
6c	BETONOVÉ PREFAB. SKRUŽE VNITŘ. PRŮMĚRU 1000mm, TL. STĚNY 120mm, VÝŠKY 250 mm	1 ks
7	BETONOVÝ PREFABRIKOVANÝ KONUS VNITŘ. PRŮMĚRU 1000/625mm, VÝŠKY 600mm	1 ks
8	VYROVNÁVACÍ BETONOVÉ PRSTENCE VÝŠKY 40 mm	1 ks
9	ŠTĚRKOPÍSKOVÝ PODSYP TL. 150mm	0,80 m³
10	ŠACHTOVÝ POKLOP CELOLITINOVÝ D400 S ODVĚTRÁNÍM, RAM BEGU-R-1, POKLOP GU-S-K D400	1 ks
11	OHUMUSOVÁNÍ TL. 100mm OSETÍ TRAVNÍ SMĚSÍ	35 m²
12	DVOJŘÁDEK Z ŽULOVÝCH KOSTEK DO BETONU C12/15 MIN. TL. 100mm	1 KPL
13	TĚSNĚNÍ SPÁRY ELASTOMEREM	1 KPL
14	VOŠTINOVÁ ZASAKOVACÍ NÁDRŽ - ROZMĚRY BLOKU 2400x1200x520 mm (např. VÝROBCE ASIO, TYP AS-NIDAPLAST)	8 ks
15	OCHRANNÁ GEOTEXTILIE ZE VŠECH STRAN OBJEKTU	40 m²
16	OBSYP DRENÁŽE ŠTĚRKODRTÍ FRAKCE 4-8 mm	12,0 m³
17	PVC DN 150, MIN. SNT2 - BEZPEČNOSTNÍ PŘEPAD DO STÁVAJÍCÍ KANALIZACE, VÝŠKOVÉ USPOŘÁDÁNÍ BUDE UPŘESNĚNO NA STAVBĚ DLE STÁVAJÍCÍHO STAVU	5,0 m
18	PROSTUP DN 400 PRO POTRUBÍ DN 300, POTRUBÍ SE OPATŘÍ BOBTNAVÝM PÁSKEM A ZABETONUJE	1 KPL
19	PROSTUP DN 200 PRO POTRUBÍ DN 150, POTRUBÍ SE OPATŘÍ BOBTNAVÝM PÁSKEM A ZABETONUJE	3 KPL
20	SVISLÉ DOPRAVNÍ ZNAČENÍ, VYNUCENÁ PŘELOŽKA V RAMCI STAVBY	1 ks
21	HRDLOVÉ KOLENĚ 11°, PVC, DN 300	1 ks

SOUŘADNÝ SYSTÉM: S-JTSK		VÝŠKOVÝ SYSTÉM: B.P.V.	
INVESTOR: PARDUBICKÝ KRAJ KOMENSKÉHO NÁM. 125, 532 11 PARDUBICE		STUPEŇ PD: PDPS - DOKUMENTACE PRO PROVÁDĚNÍ STAVBY	
VEDOUcí PR. ING. M. JONÁŠ		ARCHIV. Č. CA 1292	
STAVEB. ČÁST: B 132 Vsakovací objekty		ZPRACOVATEL. ČÁSTI: VHotelier spol. s r.o.	
ZODP. PROJEKTANT: ING. J. RAČEK, Ph.D.		VYPRACOVAL: ING. M. ŮTERSKÝ	
NÁZEV STAVBY: MODERNIZACE SILNICE II/358 LITOMYŠL - ČESKÁ TŘEBOVÁ		FORMÁT: 4xA4 MĚŘÍTKO: 1:25 Č. PARÉ: B 132.5	
VÝKRES: VÝKRES VSAKOVACÍHO OBJEKTU KM 7,655		DATUM: 08/2016 Č. VÝKRESU: B 132.5	

M: 1:500



M: 1:500

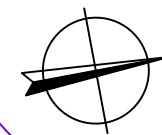

LEGENDA ČAR A SÍTÍ



SOUŘADNÝ SYSTÉM: S-JTSK
VÝŠKOVÝ SYSTÉM: B.P.V.

INVESTOR: PARDUBICKÝ KRAJ KOMENSKÉHO NÁM. 125, 532 11 PARDUBICE		 Royal HaskoningDHV Sokolovská 100/94 Praha 8, www.dhv.cz tel. 236 080 555 email: dhvcr@dhv.com	
STUPEŇ PD: PDPS - DOKUMENTACE PRO PROVÁDĚNÍ STAVBY			
VEDOUČÍ PR. ING. M. JONÁŠ	ARCHIV. Č. CA 1292		
STAVEB.ČÁST: B 132 vsakovací objekty		ZPRACOVATEL ČÁSTI:	
ZODP. PROJEKTANT: ING. J. RAČEK, Ph.D.		HaskoningDHV Czech Republic	
VYPRACOVAL: ING. M. ÚTERSKÝ		Kancelář: Černopolní 39, Brno tel. 545 425 230 email: brno @dhv.com	
NÁZEV STAVBY: MODERNIZACE SILNICE II/358 LITOMYŠL - ČESKÁ TŘEBOVÁ		FORMÁT: 3xA4	DATUM:
		MĚŘÍTKO: 1:500	8/2016
VÝKRES: SITUACE VSAKOVACÍCH OBJEKTŮ		Č. PARÉ:	Č. VÝKRESU: B 132.2







