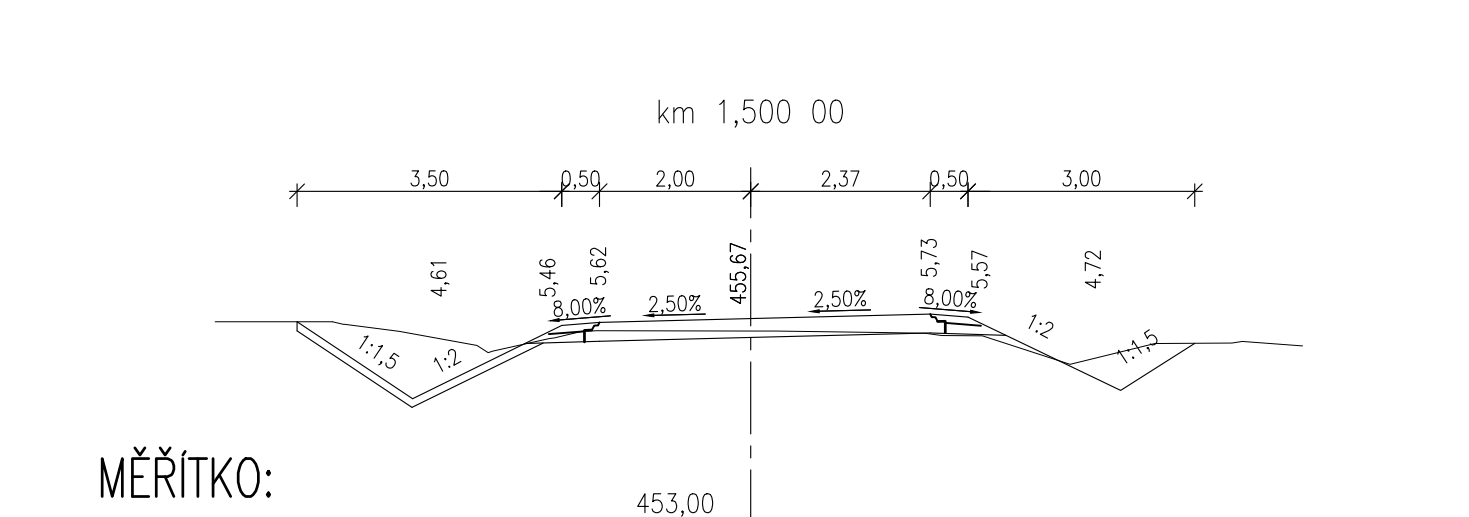
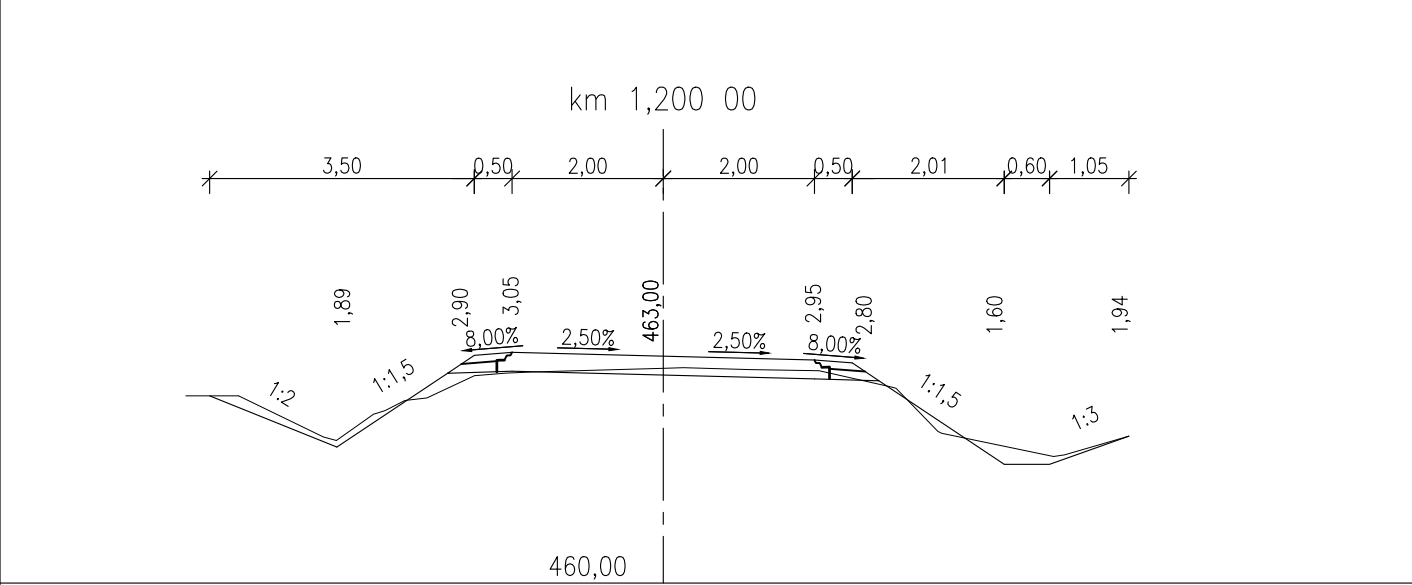
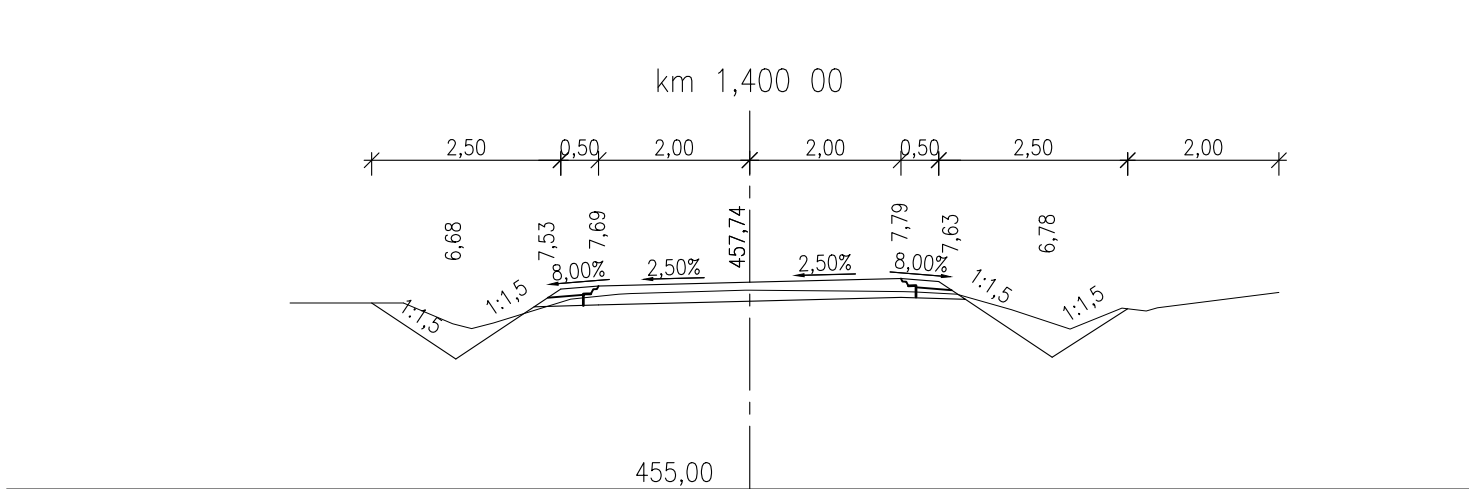
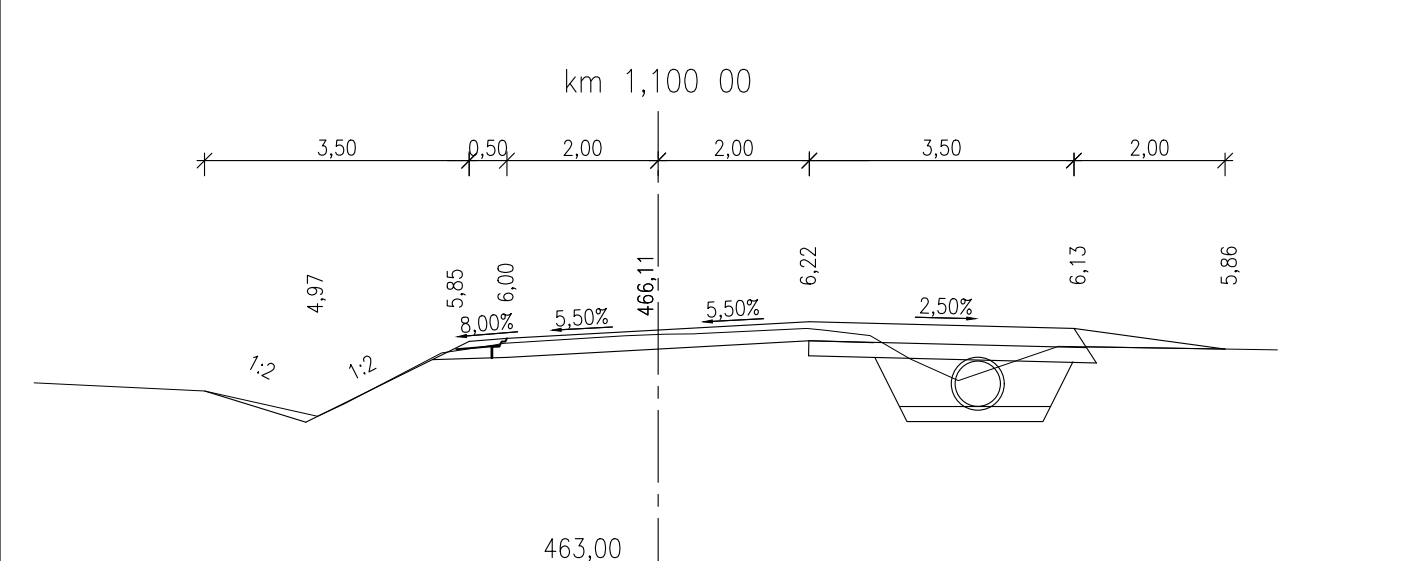
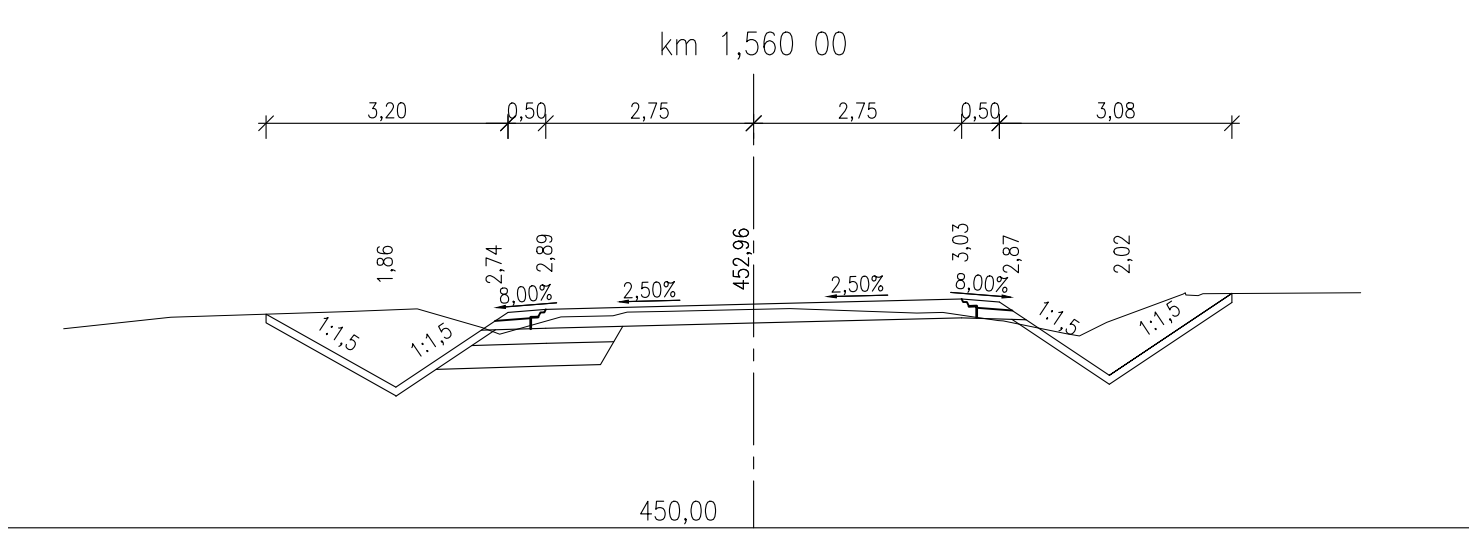
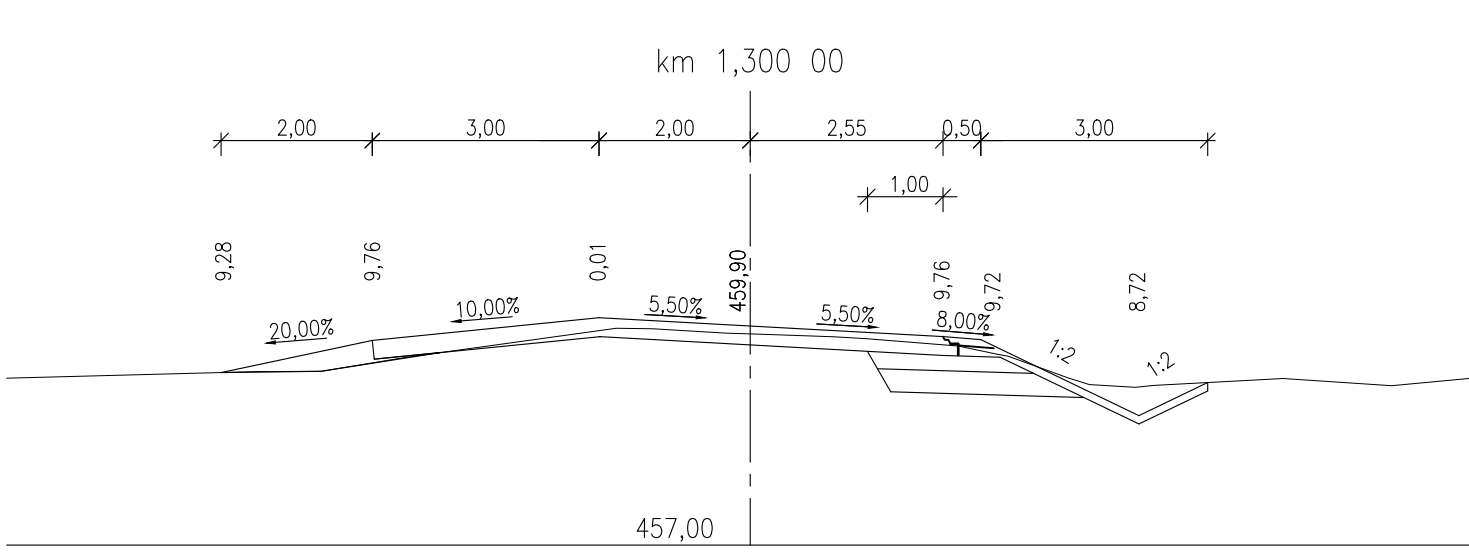
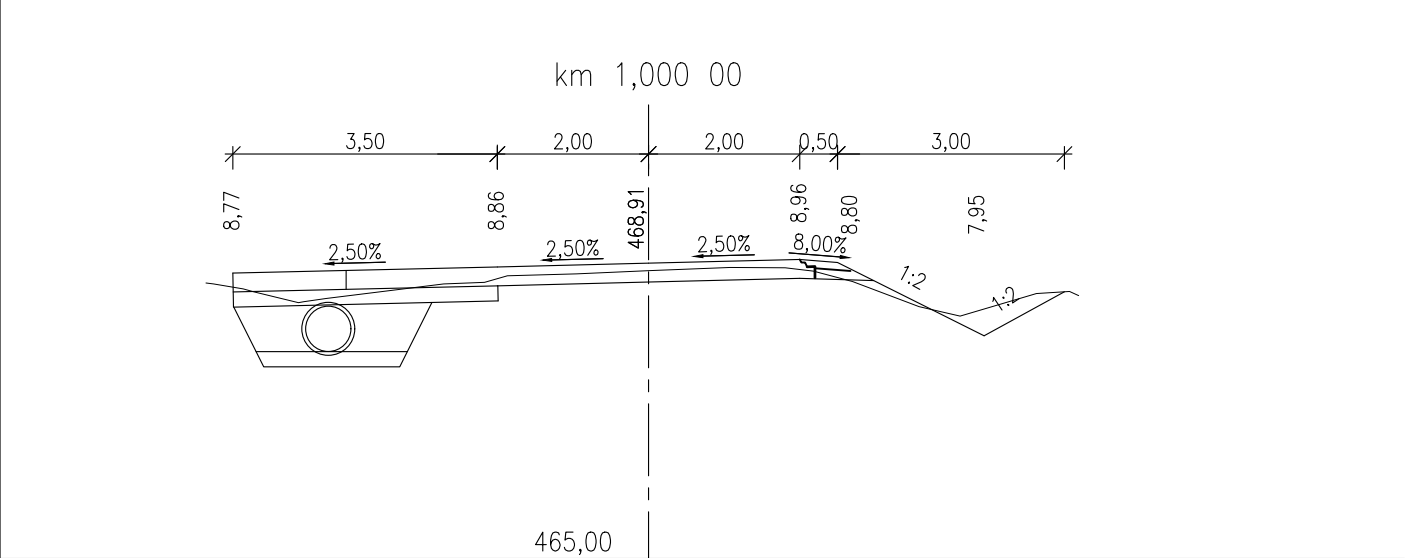
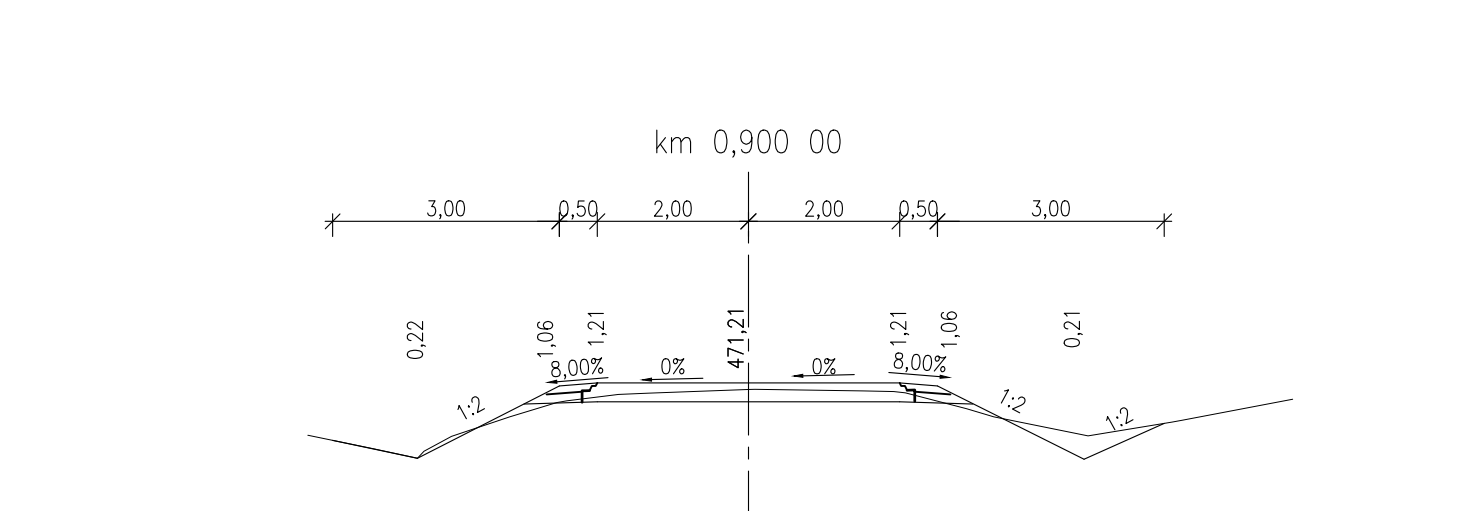
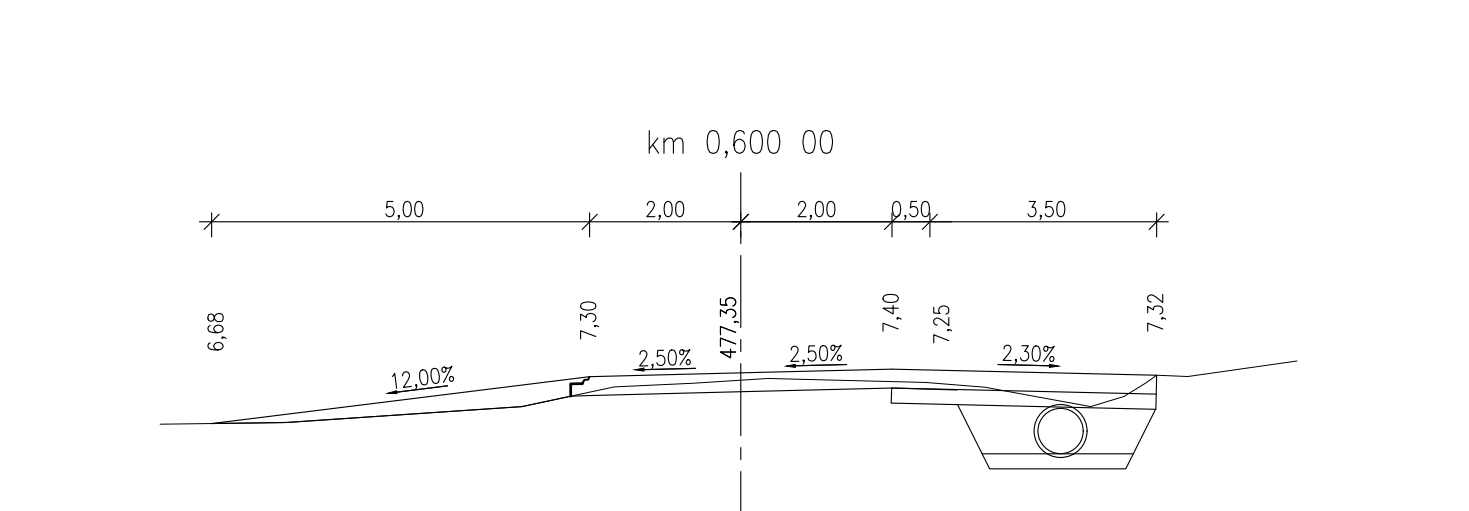
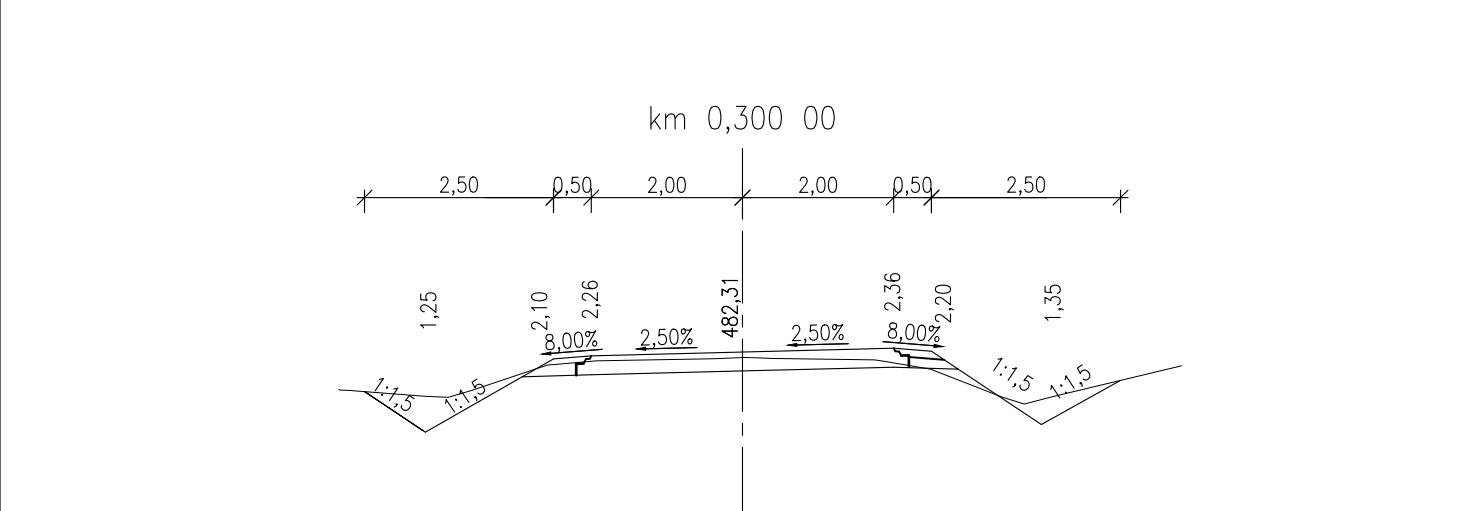
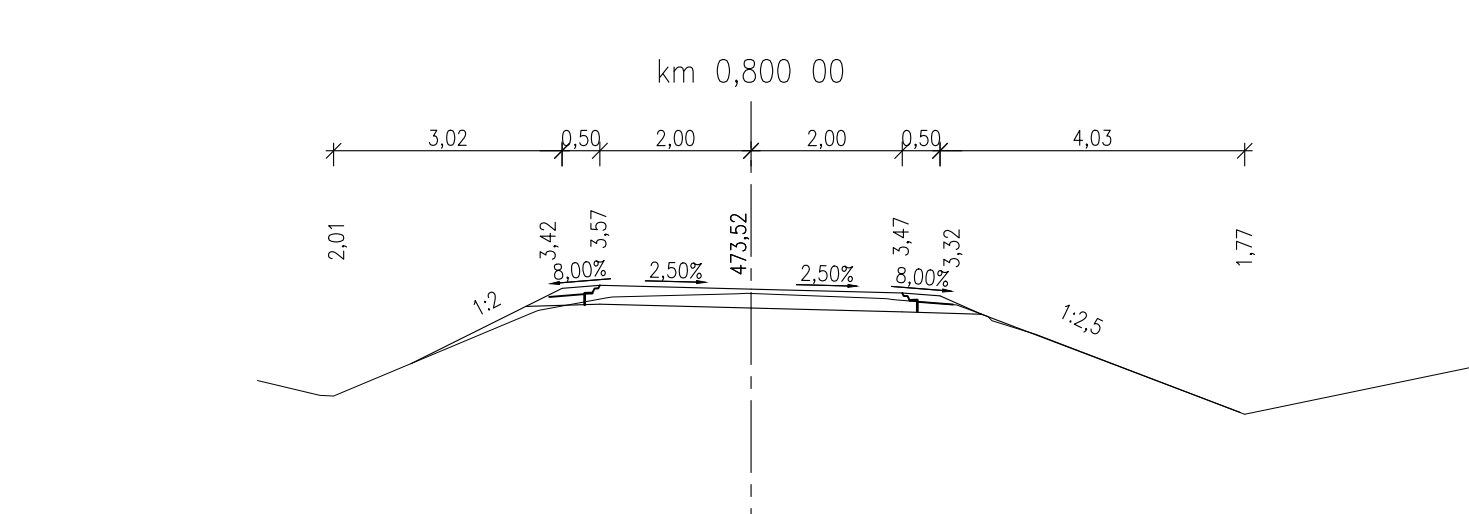
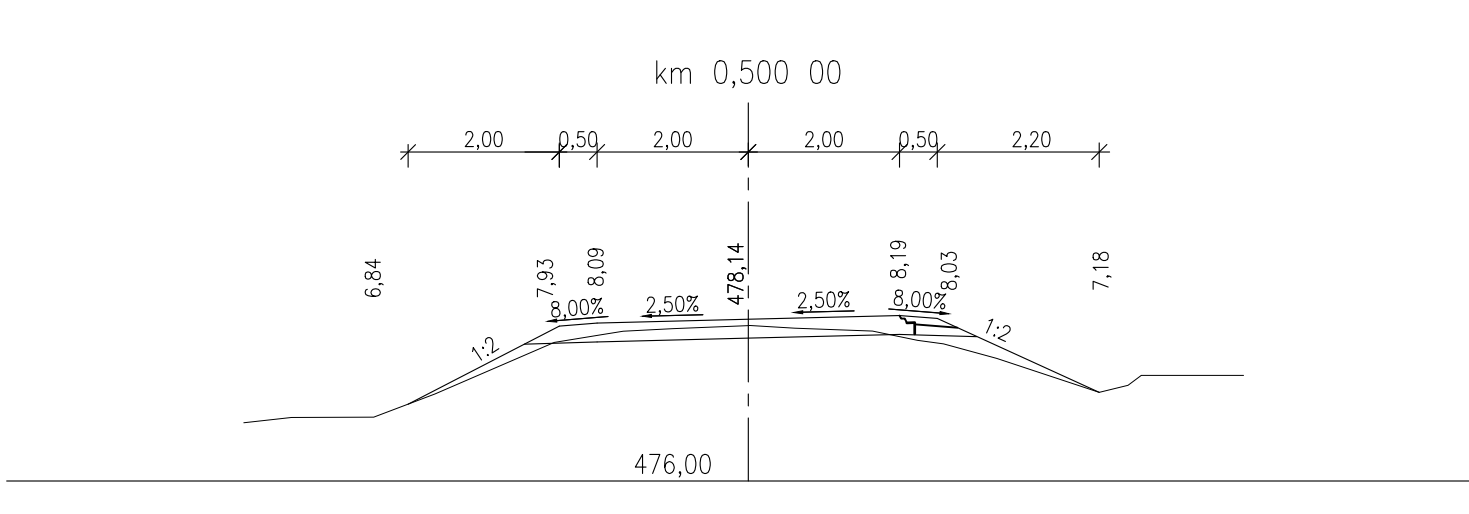
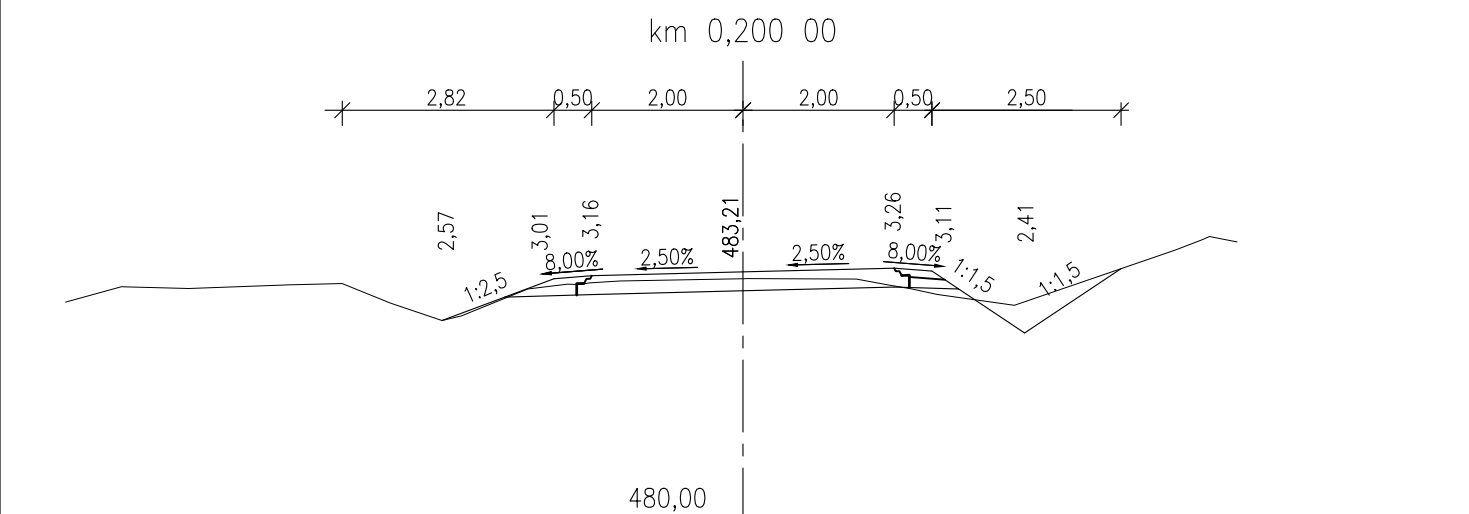
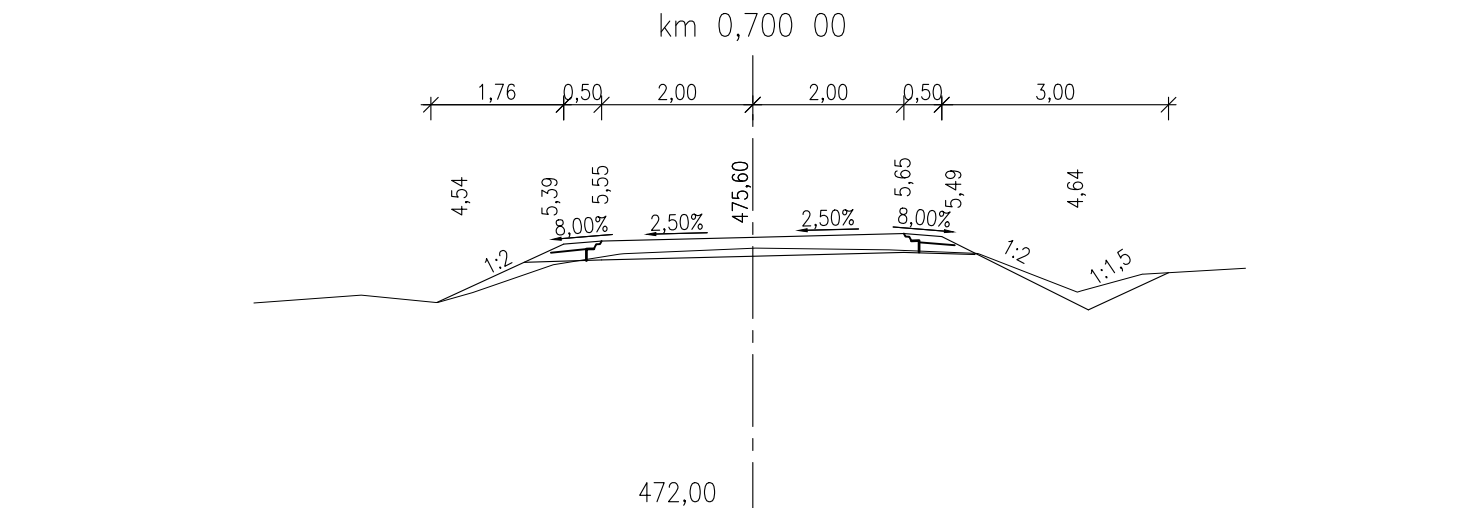
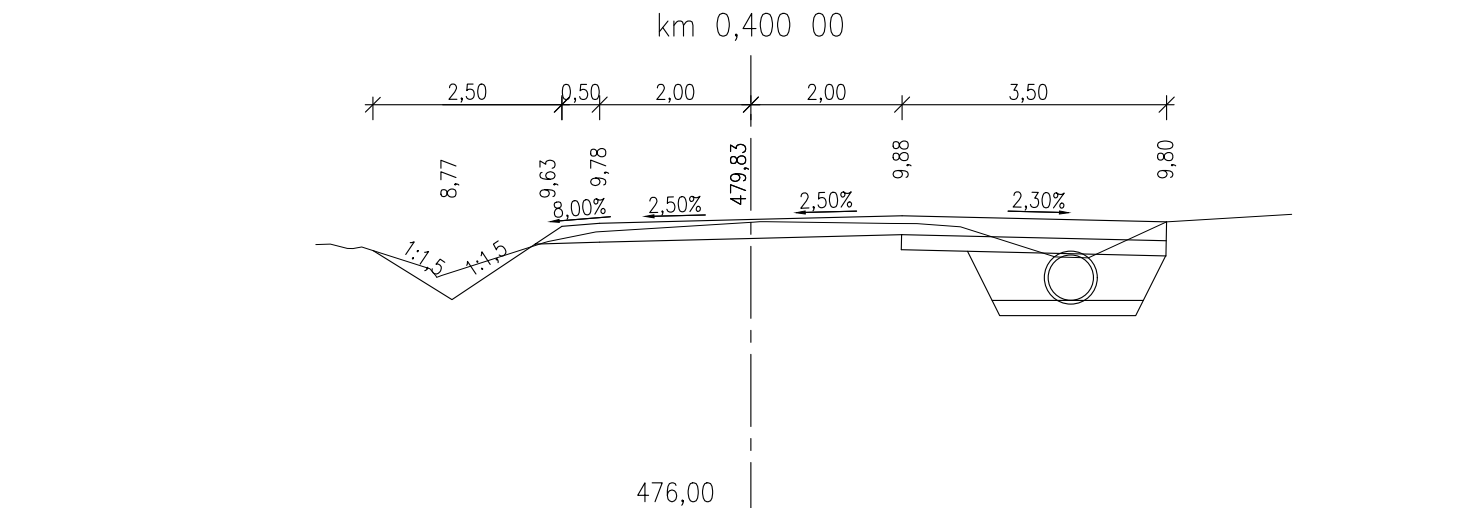
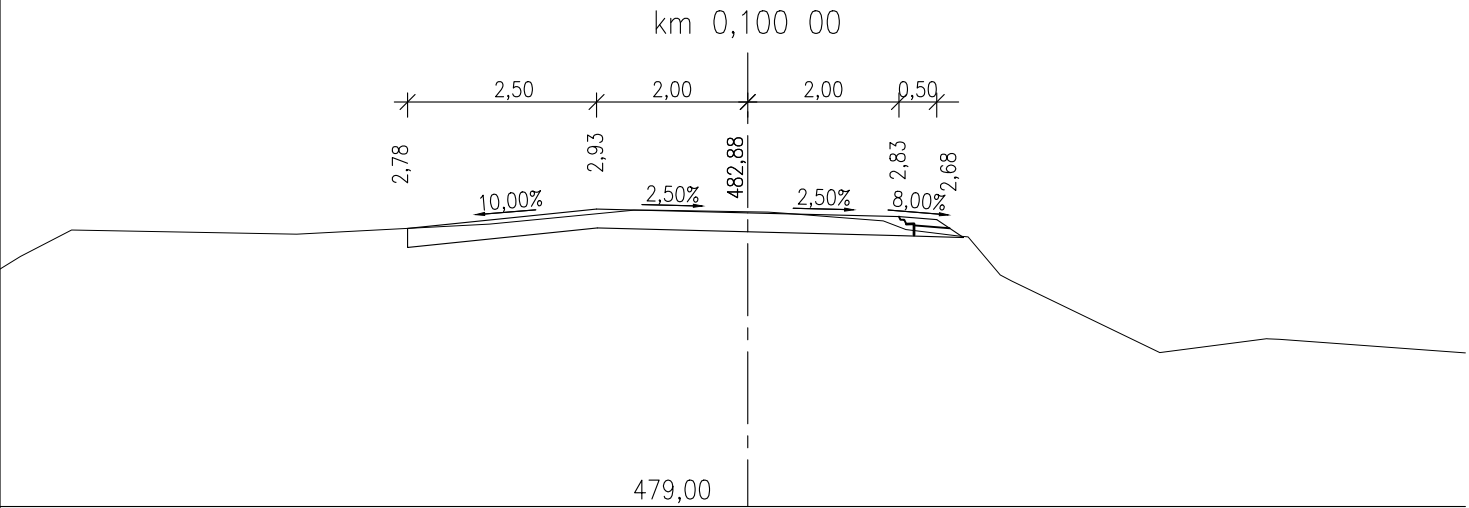
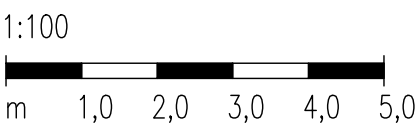
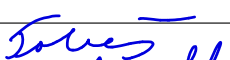

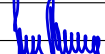
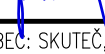


CHARAKTERISTICKÉ PŘÍČNÉ ŘEZY
1: 100



MĚŘITKO:



SOUŘADNICOVÝ SYSTÉM: S-JTSK		VÝŠKOVÝ SYSTÉM: BpV	
KRESLIL:	ING. LUKÁŠ TOBEŠ		
ZPRACOVAL:	ING. LUKÁŠ TOBEŠ		
TECHNICKÁ KONTROLA:	ING. JAN MACHEK		FORŠTEROVA ČP. 175, 566 01 VYSOKÉ MÝTO E-MAIL: MDS@MDSPROJECT.CZ
ZODPOVĚDNÝ PROJEKTANT:	ING. JAN BURSA		
HLAVNÍ PROJEKTANT:	ING. JAN BURSA		
KRAJ: PARDUBICKÝ	OKRES: CHRUDIM		
INVESTOR: SPRÁVA A ÚDRŽBA SILNIC PARDUBICKÉHO KRAJE, DOUBRAVICE 98, 533 53 PARDUBICE		OBL.: SKUTEČ, PŘEDHRADÍ	
AKCE:		STUPEŇ:	PDPS
OPRAVA SILNICE III/35833 PŘEDHRADÍ – LEŠANY		ZAK.ČÍSLO:	1908-18-3
OBJEKT: D.1. SO 121 – SILNICE III/35833		ARCHIVNÍ ČÍSLO:	1908
OBSAH:		DATUM:	10/2020
CHARAKTERISTICKÉ PŘÍČNÉ ŘEZY		FORMÁT:	6x44
		MĚŘITKO:	1:50
		ČÍSLO SOUPRAVY:	ČÍSLO PŘÍLOHY:
			D.1.11.

D.1.
PDPS